


PONT DE LA PORTE DE LA NEUVE VILLE

Bourgogne-Franche-Comté, Doubs
Montbéliard
rue du Faubourg de Besançon

Dossier IA00048657 réalisé en
1986

Auteur(s) : Bernard Ducouret

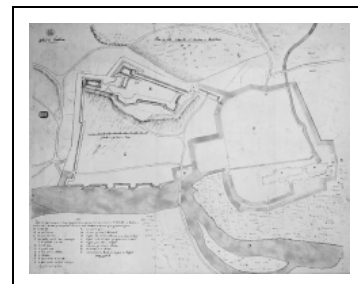

Historique

Ouvrage à deux ponts-levis, attaché à la porte de la neuve ville, achevé en 1605 par le charpentier de Stuttgart Lorenz Benz sur les plans de l'architecte Heinrich Schickhardt ; détruit par les Français en 1677 (voir fortifications d'agglomération)

Période(s) principale(s) : 1er quart 17e siècle

Auteur(s) de l'oeuvre :

Heinrich Schickhardt (architecte, attribution par source)

Eléments descriptifs

Murs : bois

État de conservation :

détruit

Sources documentaires

Documents figurés

- **Plan de masse en 1677**

Plan de masse en 1677. Dessin lavé s.d. [19e siècle], copie d'après Vauban Dans : "Plan des ville, citadelle et château de Montbéliard", 1977

Lieu de conservation : Bibliothèque municipale, Montbéliard- Cote du document : 508 (1)


Informations complémentaires

- **Voir le dossier numérisé :** <https://patrimoine.bourgognefranchecomte.fr/gtrudov/IA00048657/index.htm>

Aire d'étude et canton : Montbéliard centre

Dénomination : pont

© Région Bourgogne-Franche-Comté, Inventaire du patrimoine

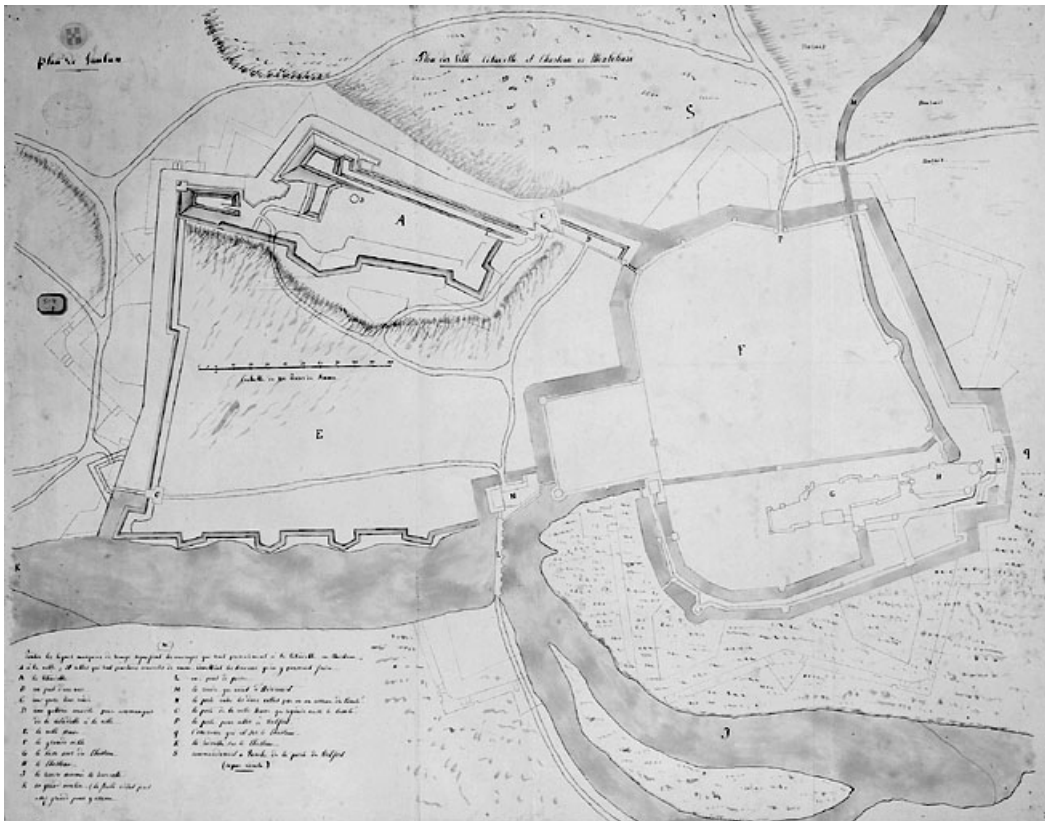

Plan des ville, citadelle et château de Montbéliard, 1677
25, Montbéliard

Source :

Dessin lavé, copie d'après Vauban, 1677, échelle 1:2000. Lieu de conservation : Bibliothèque municipale, Montbéliard. Cote : [symbole non transcrit] 508 [1]

Lieu de conservation : Bibliothèque municipale, Montbéliard - Cote du document : 508 (1)

N° de l'illustration : 19862500169V

Date : 1986

Auteur : Yves Sancey (reproduction)

Reproduction soumise à autorisation du titulaire des droits d'exploitation

© Région Bourgogne-Franche-Comté, Inventaire du patrimoine