

## MAGASIN DE COMMERCE, CAFÉ DE LA FRATERNELLE

Bourgogne-Franche-Comté, Jura  
Saint-Lupicin  
11 rue du Jura

Dossier IA39000233 réalisé en  
1996

Auteur(s) : Muriel Vercez



### Historique

Succursale de la Fraternelle construite en 1926, elle comprend au rez-de-chaussée un magasin d'alimentation, la cuisine et le café au 1er étage, et le logement au 2ème étage. Le 14 avril 1944, le bâtiment est incendié par les allemands, il est reconstruit par l'architecte André David. Le projet de reconstruction en 1946 comprend le programme suivant : au rez-de-chaussée : magasin, salle de café, cave, cuisine ; au 1er étage : salle des sociétés, bureau ; au 2ème étage : logements ; dans les combles : greniers. Les travaux commencent en 1947. La nouvelle succursale est inaugurée en septembre 1949.

**Période(s) principale(s)** : 2e quart 20e siècle

**Dates** : 1926 (daté par source) / 1949 (daté par source)

**Auteur(s) de l'oeuvre** :

André David (architecte, attribution par source)

### Description

Rez-de-chaussée en bossage. Lanterneau en bois à rapprocher de celui de la maison du peuple à Saint-Claude. Le boulodrome (jeu de quilles) se situe derrière le bâtiment

### Éléments descriptifs

**Murs** : calcaire, moellon, pierre de taille, enduit, bossage

**Toit** : tuile mécanique

**Étages** : 2 étages carrés

### Sources documentaires

#### Documents figurés

- **Coupe avant l'incendie de 1944.**

Coupe avant l'incendie de 1944. Dessin, 1946. Echelle 1:100, par David, André (architecte)

Lieu de conservation : Collection particulière : La Fraternelle, Saint-Claude

- **Plan du 2ème étage et de la toiture avant l'incendie de 1944.**

Plan du 2ème étage et de la toiture avant l'incendie de 1944. Dessin, 1946. Echelle 1:100, par David, André (architecte)

Lieu de conservation : Collection particulière : La Fraternelle, Saint-Claude

- **La Fraternelle.**

La Fraternelle. Photographie, 1926.

Lieu de conservation : Collection particulière : La Fraternelle, Saint-Claude

- **Elévations extérieures.**

Elévations extérieures. Dessin, 1946. Echelle 1:100, par David, André (architecte)

Lieu de conservation : Collection particulière : La Fraternelle, Saint-Claude

- **La Fraternelle après reconstruction.**

La Fraternelle après reconstruction. Photographie, s.d. [milieu 20e siècle, après 1949].

Lieu de conservation : Collection particulière : La Fraternelle, Saint-Claude

- **Plan du rez-de-chaussée.**

Plan du rez-de-chaussée. Dessin, 1946. Echelle 1:100, par David, André (architecte)

Lieu de conservation : Collection particulière : La Fraternelle, Saint-Claude

- **Plan du rez-de-chaussée avant l'incendie de 1944.**

Plan du rez-de-chaussée avant l'incendie de 1944. Dessin, 1946. Echelle 1:100, par David, André (architecte)

Lieu de conservation : Collection particulière : La Fraternelle, Saint-Claude

- **La Fraternelle, Société coopérative d'alimentation ; succursale de St-Lupivin, de création récente.**

La Fraternelle, Société coopérative d'alimentation ; succursale de St-Lupivin, de création récente. Photographie, s.d. [1923].

Dans : " Saint-claude, son mouvement ouvrier, ses organisations ", Saint-Claude, Oyonnax : Gauthier, s.d. [1923], f. 56.

Lieu de conservation : Collection particulière : La Fraternelle, Saint-Claude

- **Plan de l'étage.**

Plan de l'étage. Dessin, 1946. Echelle 1:100, par David, André (architecte)

Lieu de conservation : Collection particulière : La Fraternelle, Saint-Claude

## Informations complémentaires

- **Voir le dossier numérisé :** <https://patrimoine.bourgognefranchecomte.fr/gtrudov/IA39000233/index.htm>

**Aire d'étude et canton :** Saint-Claude périphérie

**Dénomination :** magasin de commerce, café

**Parties constituanes non étudiées :** logement, boulodrome

© Région Bourgogne-Franche-Comté, Inventaire du patrimoine



**La Fraternelle.**

39, Saint-Lupicin, 11 rue du Jura

**Source :**

**Photographie, 1926. Lieu de conservation : collection particulière : La Fraternelle, Saint-Claude**

Lieu de conservation : Collection particulière : La Fraternelle, Saint-Claude


N° de l'illustration : 19963901708X

Date : 1996

Auteur : Jérôme Mongreville (reproduction)

Reproduction soumise à autorisation du titulaire des droits d'exploitation

© Région Bourgogne-Franche-Comté, Inventaire du patrimoine

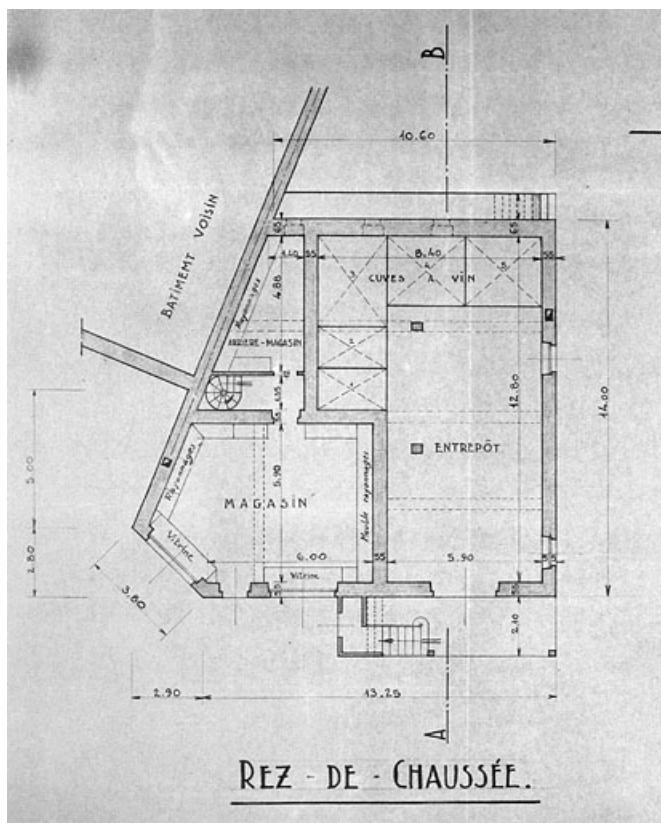

**Plan du rez-de-chaussée avant l'incendie de 1944.**

39, Saint-Lupicin, 11 rue du Jura

**Source :**

**Dessin, 1946. Echelle 1:100, par David, André (architecte). Lieu de conservation : collection particulière : La Fraternelle, Saint-Claude**

Lieu de conservation : Collection particulière : La Fraternelle, Saint-Claude


N° de l'illustration : 19963901873X

Date : 1996

Auteur : Jérôme Mongreville

Reproduction soumise à autorisation du titulaire des droits d'exploitation

© Région Bourgogne-Franche-Comté, Inventaire du patrimoine

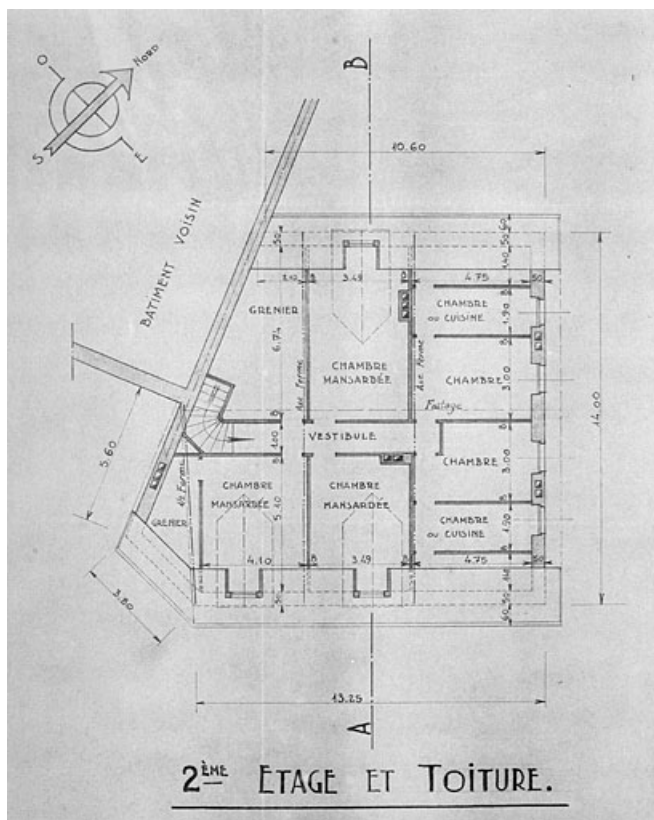

**Plan du 2ème étage et de la toiture avant l'incendie de 1944.**

39, Saint-Lupicin, 11 rue du Jura

**Source :**

**Dessin, 1946. Echelle 1:100, par David, André (architecte). Lieu de conservation : collection particulière : La Fraternelle, Saint-Claude**

Lieu de conservation : Collection particulière : La Fraternelle, Saint-Claude


N° de l'illustration : 19963901872X

Date : 1996

Auteur : Jérôme Mongreville

Reproduction soumise à autorisation du titulaire des droits d'exploitation

© Région Bourgogne-Franche-Comté, Inventaire du patrimoine

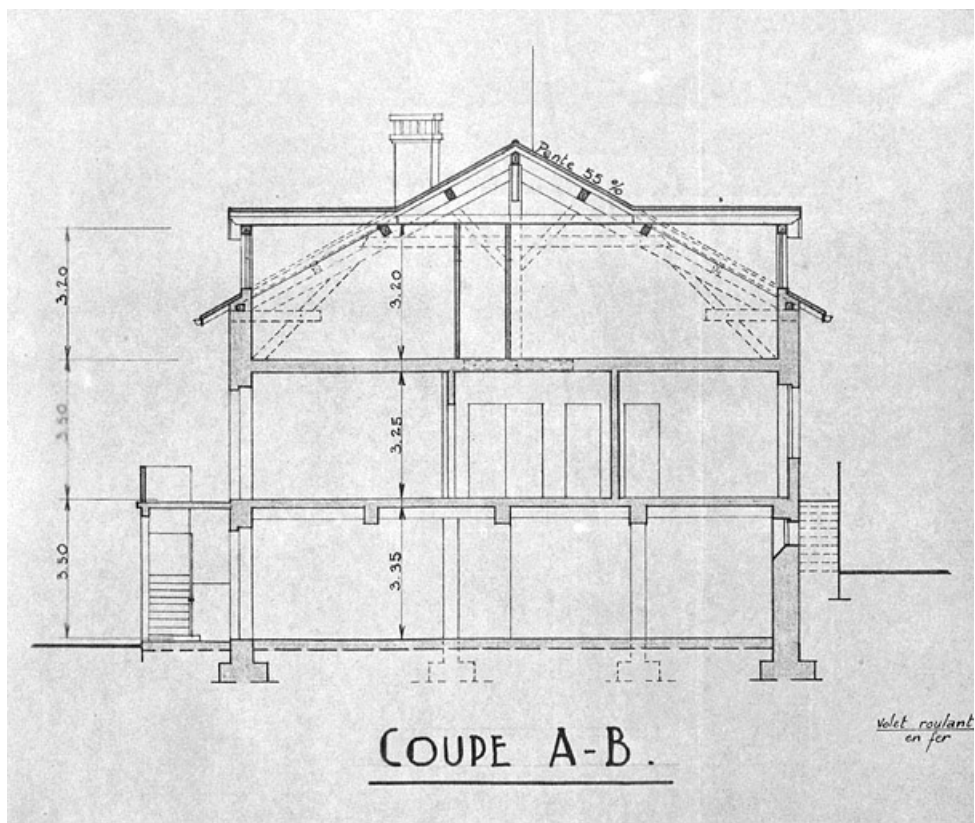

**Coupe avant l'incendie de 1944.**

39, Saint-Lupicin, 11 rue du Jura

**Source :**

**Dessin, 1946. Echelle 1:100, par David, André (architecte). Lieu de conservation : collection particulière : La Fraternelle, Saint-Claude**

Lieu de conservation : Collection particulière : La Fraternelle, Saint-Claude

N° de l'illustration : 19963901860X

Date : 1996

Auteur : Jérôme Mongreville

Reproduction soumise à autorisation du titulaire des droits d'exploitation

© Région Bourgogne-Franche-Comté, Inventaire du patrimoine



**La Fraternelle après reconstruction.**

39, Saint-Lupicin, 11 rue du Jura

**Source :**

**Photographie, s.d. [milieu 20e siècle, après 1949]. Lieu de conservation : collection particulière : La Fraternelle, Saint-Claude**

Lieu de conservation : Collection particulière : La Fraternelle, Saint-Claude


N° de l'illustration : 19963901408X

Date : 1996

Auteur : Jérôme Mongreville (reproduction)

Reproduction soumise à autorisation du titulaire des droits d'exploitation

© Région Bourgogne-Franche-Comté, Inventaire du patrimoine

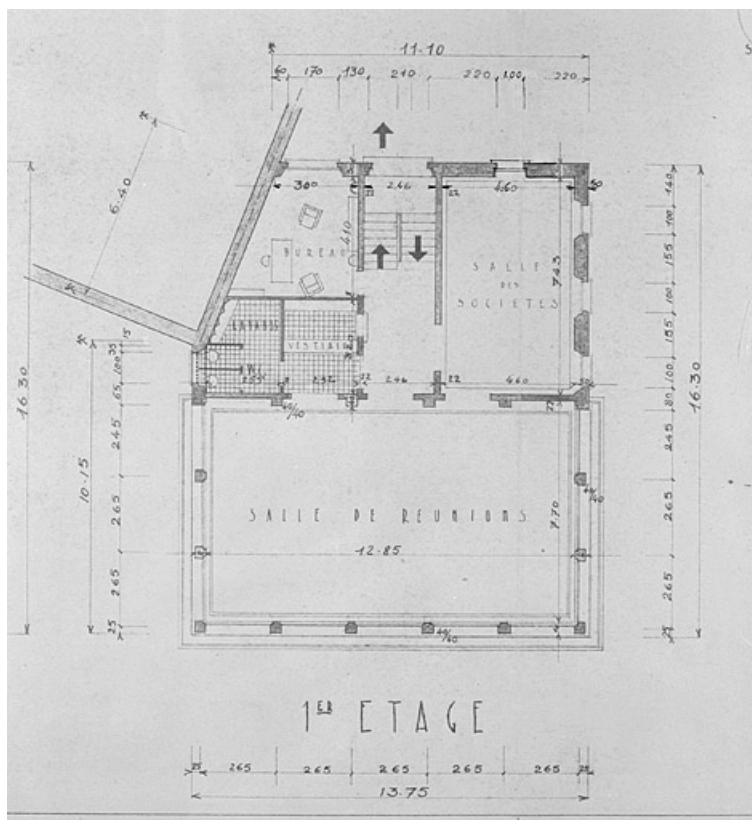

**Plan du rez-de-chaussée.**

39, Saint-Lupicin, 11 rue du Jura

**Source :**

**Dessin, 1946. Echelle 1:100, par David, André (architecte). Lieu de conservation : collection particulière : La Fraternelle, Saint-Claude**

Lieu de conservation : Collection particulière : La Fraternelle, Saint-Claude


N° de l'illustration : 19963901870X

Date : 1996

Auteur : Jérôme Mongreville

Reproduction soumise à autorisation du titulaire des droits d'exploitation

© Région Bourgogne-Franche-Comté, Inventaire du patrimoine

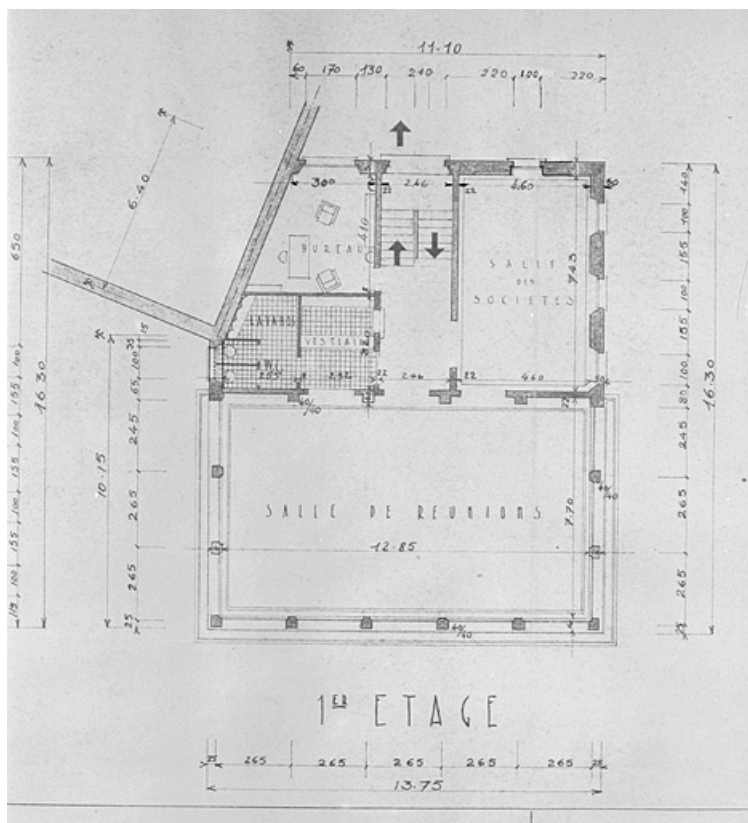

#### Plan de l'étage.

39, Saint-Lupicin, 11 rue du Jura

#### Source :

**Dessin, 1946. Echelle 1:100, par David, André (architecte). Lieu de conservation : collection particulière : La Fraternelle, Saint-Claude**

Lieu de conservation : Collection particulière : La Fraternelle, Saint-Claude


N° de l'illustration : 19963901871X

Date : 1996

Auteur : Jérôme Mongreville

Reproduction soumise à autorisation du titulaire des droits d'exploitation

© Région Bourgogne-Franche-Comté, Inventaire du patrimoine

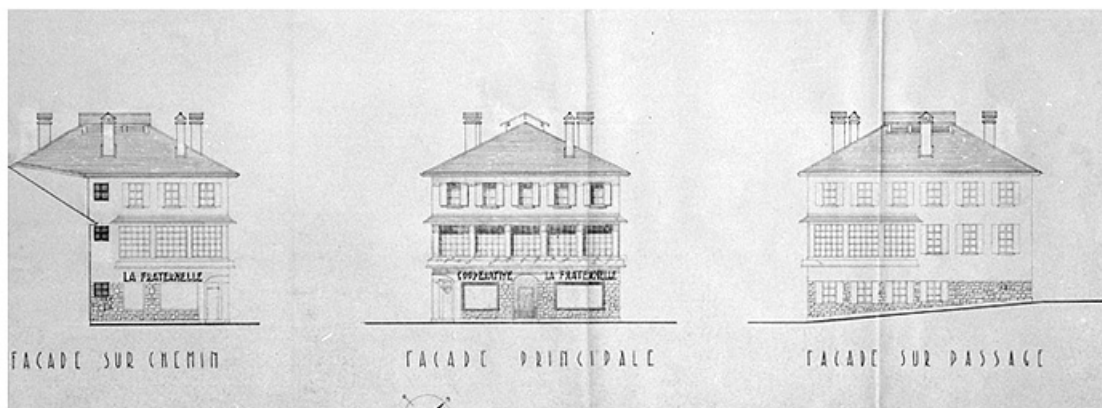

**Elévations extérieures.**

39, Saint-Lupicin, 11 rue du Jura

**Source :**

**Dessin, 1946. Echelle 1:100, par David, André (architecte). Lieu de conservation : collection particulière : La Fraternelle, Saint-Claude**

Lieu de conservation : Collection particulière : La Fraternelle, Saint-Claude

N° de l'illustration : 19963900998X

Date : 1996

Auteur : Jérôme Mongreville

Reproduction soumise à autorisation du titulaire des droits d'exploitation

© Région Bourgogne-Franche-Comté, Inventaire du patrimoine



**La Fraternelle, Société coopérative d'alimentation ; succursale de St-Lupivin, de création récente.**

39, Saint-Lupicin, 11 rue du Jura

**Source :**

**Photographie, s.d. [1923].. Dans : " Saint-claude, son mouvement ouvrier, ses organisations ", Saint-Claude, Oyonnax : Gauthier, s.d. [1923], f. 56. Lieu de conservation : collection particulière : La Fraternelle, Saint-Claude**  
Lieu de conservation : Collection particulière : La Fraternelle, Saint-Claude

N° de l'illustration : 19923900258X

Date : 1992

Auteur : Jérôme Mongreville (reproduction)

Reproduction soumise à autorisation du titulaire des droits d'exploitation

© Région Bourgogne-Franche-Comté, Inventaire du patrimoine



**Face sud.**

39, Saint-Lupicin, 11 rue du Jura

N° de l'illustration : 19963901133X

Date : 1996

Auteur : Jérôme Mongreville

Reproduction soumise à autorisation du titulaire des droits d'exploitation

© Région Bourgogne-Franche-Comté, Inventaire du patrimoine



**Faces est et nord.**

39, Saint-Lupicin, 11 rue du Jura

N° de l'illustration : 19963901134X

Date : 1996

Auteur : Jérôme Mongreville

Reproduction soumise à autorisation du titulaire des droits d'exploitation

© Région Bourgogne-Franche-Comté, Inventaire du patrimoine



**Face est.**

39, Saint-Lupicin, 11 rue du Jura

N° de l'illustration : 19963901136X

Date : 1996

Auteur : Jérôme Mongreville

Reproduction soumise à autorisation du titulaire des droits d'exploitation

© Région Bourgogne-Franche-Comté, Inventaire du patrimoine