

THÉÂTRE

Bourgogne-Franche-Comté, Jura
Lons-le-Saunier
rue Jean Jaurès, rue de Ronde

Dossier IA00015612 réalisé en
1983

Auteur(s) : Eric Coutureau



Historique

Début de la construction de l'église en 1755 sur les plans de l'ingénieur Jean Querret-du-Bois, modification des plans par Douillon en 1761 ; en 1781, arrêt des travaux (déjà réalisés en grande partie) ; début de la démolition en 1810 et destruction totale en 1845 pour la construction d'un théâtre ; construction du théâtre de 1845 à 1847 sur les plans de l'architecte Lambert ; importante réfection de l'édifice de 1890 à 1893 par Achille Paillot, architecte ; remise en état par Georges et Tony Ferret, architectes à Bourg après une destruction partielle par le feu en 1901, le plafond peint est signé L. BARDEY PINXIT, incendie d'une partie de l'édifice le 23 janvier 1983

Période(s) principale(s) : 2e moitié 18e siècle / milieu 19e siècle / 4e quart 19e siècle / 1er quart 20e siècle

Auteur(s) de l'oeuvre :

Jean Querret du Bois (ingénieur, attribution par travaux historiques), Douillon (architecte, attribution par travaux historiques), Lambert (architecte, attribution par travaux historiques), Achille Paillot (architecte, attribution par source), Georges Ferret (architecte, attribution par travaux historiques), Antoine dit Tony Ferret (architecte, attribution par travaux historiques), Louis Bardey (maître de l'oeuvre, attribution par travaux historiques)

Eléments descriptifs

Murs : calcaire, pierre de taille

Toit : ardoise, métal en couverture

Plan : plan allongé

Couvrement : voûte plate

Élévation : élévation ordonnancée

Type(s) de couverture : toit à longs pans brisés ; toit à longs pans brisés toit bombé ; toit à longs pans brisés toit bombé toit à longs pans ; toit à longs pans brisés toit bombé toit à longs pans croupe; toit à longs pans brisés toit bombé toit à longs pans croupe pignon couvert; toit à longs pans brisés toit bombé toit à longs pans croupe pignon couvert noue

Escaliers : escalier dans-oeuvre, escalier tournant à retours avec jour, escalier de type complexe, escalier droit

Décor

Techniques : sculpture, peinture

Représentations : armoiries

Précision sur les représentations :

armes de Lons-le-Saunier ; masques ; cariatides engainées

Sources documentaires

Bibliographie

- Les sources documentaires sont consultables dans le dossier numérisé, accessible dans la rubrique "Informations complémentaires".

Informations complémentaires

- **Voir le dossier initial numérisé** : <https://patrimoine.bourgognefranchecomte.fr/gtrudov/IA00015612/index.htm>


Protection

inscrit MH partiellement : 1975

Aire d'étude et canton : Lons-le-Saunier centre

Dénomination : église paroissiale, théâtre

© Région Bourgogne-Franche-Comté, Inventaire du patrimoine

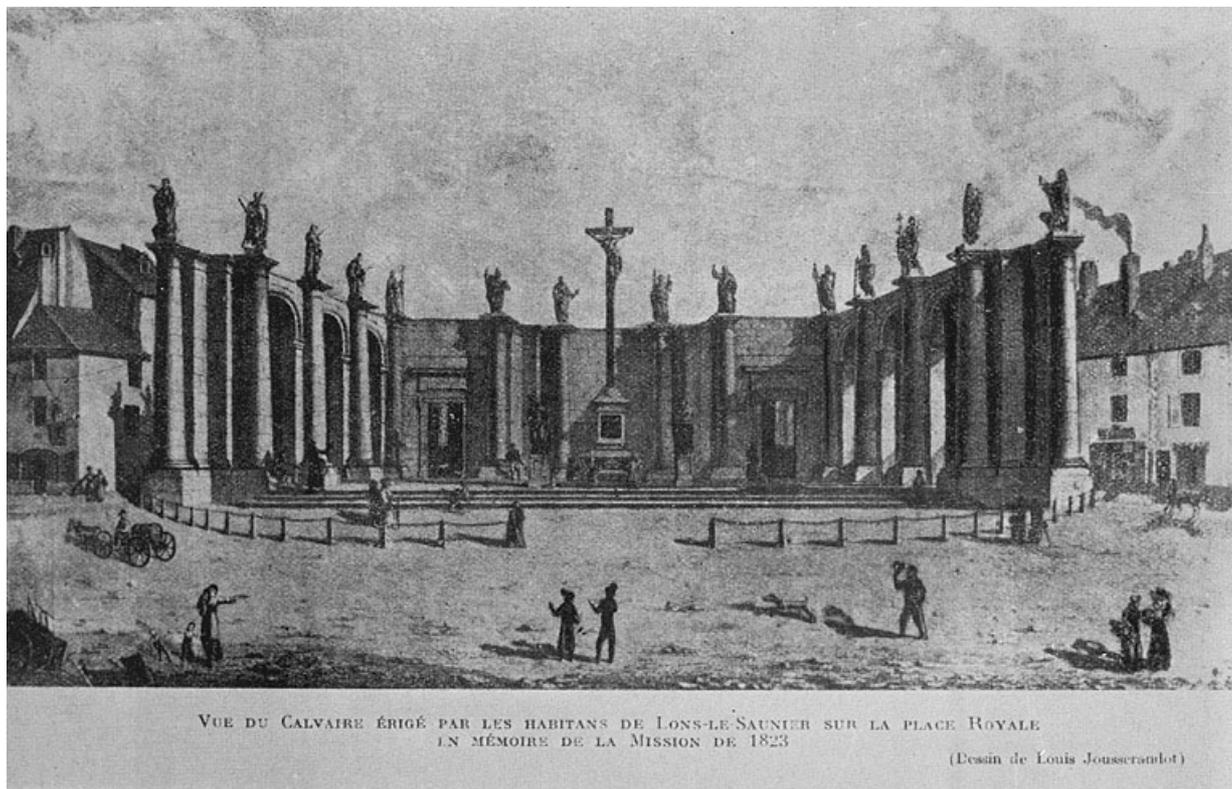

Vue des ruines de l'église vers 1823.

39, Lons-le-Saunier rue Jean Jaurès

Source :

Dessin, intitulé " Vue du Calvaire érigé par les habitans de Lons-le-Saunier sur la place Royale en mémoire de la Mission de 1823 ", par Jousserandot, Louis. Dans : " Histoire de Lons-le-Saunier " / Jean BreLOT, Gustave Duhem, Lons-le-Saunier : Société d'Emulation du Jura, 1957, p. 289, pl. XXXII (réédition 1975).


N° de l'illustration : 19833900369V

Date : 1983

Auteur : Yves Sancey

Reproduction soumise à autorisation du titulaire des droits d'exploitation

© Région Bourgogne-Franche-Comté, Inventaire du patrimoine

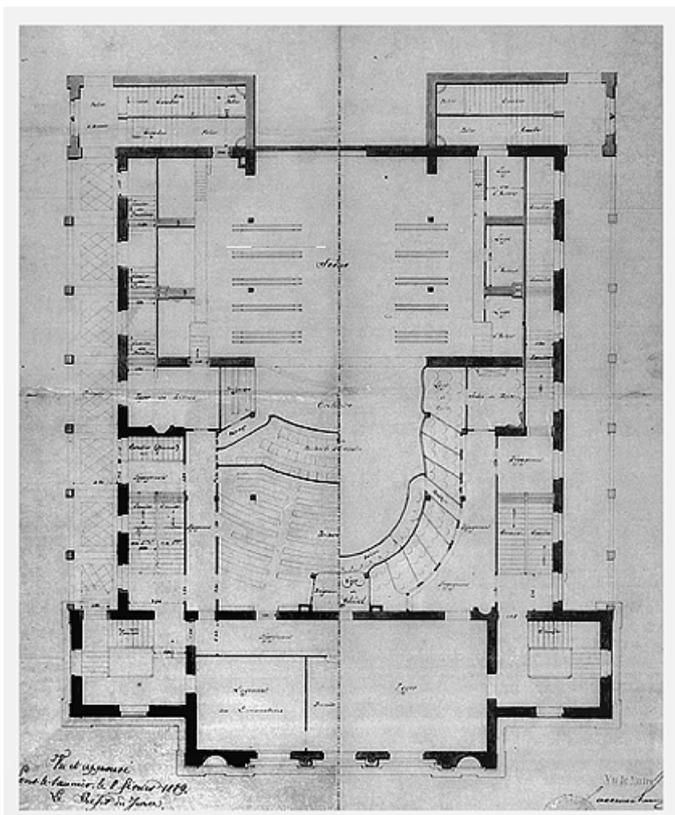

Plan de l'édifice après 1889 (projet de transformation).

39, Lons-le-Saunier rue Jean Jaurès

Source :

Dessin, 15 janvier 1889. Echelle 1:100. Plan intitulé : " Restauration du théâtre. Parterre. Premières ", par Paillot, Achille (architecte). Lieu de conservation : Archives départementales du Jura, Montmorot. Cote : 299 O 17

Lieu de conservation : Archives départementales du Jura, Montmorot - Cote du document : 299 O 17


N° de l'illustration : 19833900705V

Date : 1983

Auteur : Yves Sancey

Reproduction soumise à autorisation du titulaire des droits d'exploitation

© Région Bourgogne-Franche-Comté, Inventaire du patrimoine

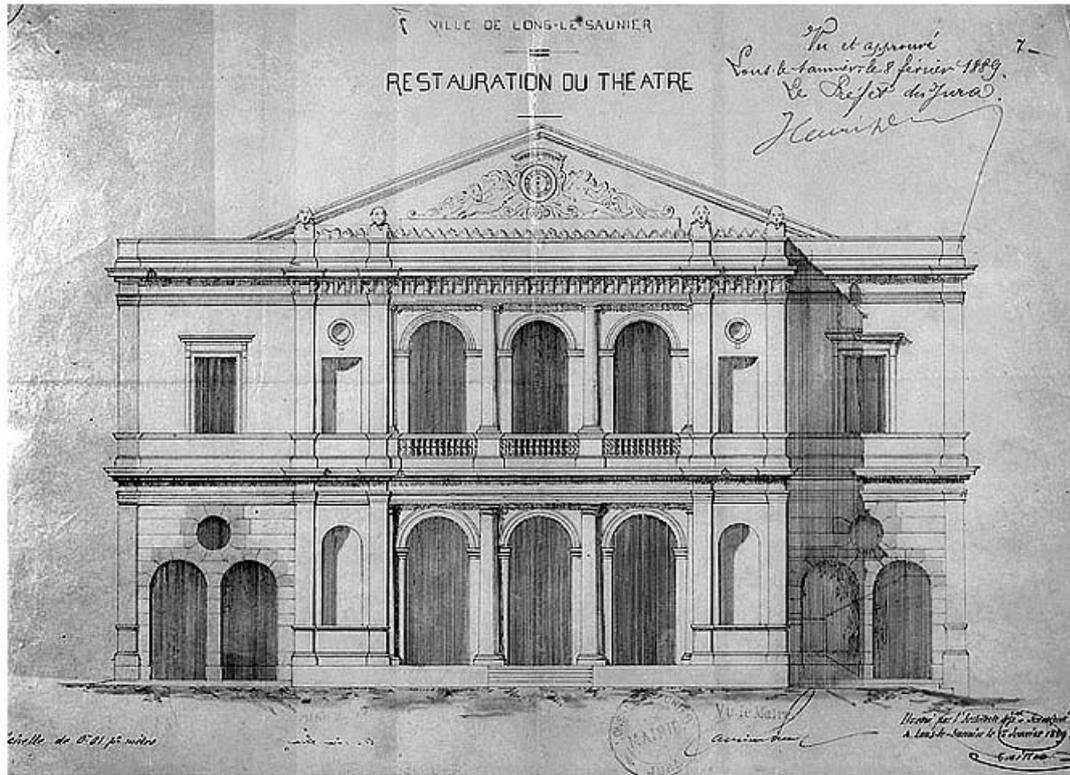

Élévation de la façade antérieure après 1889 (projet de transformation).

39, Lons-le-Saunier rue Jean Jaurès

Source :

Dessin, 15 janvier 1889. Echelle 1:100. Plan intitulé : " Restauration du théâtre ", par Paillot, Achille (architecte).

Lieu de conservation : Archives départementales du Jura, Montmorot. Cote : 299 O 17

Lieu de conservation : Archives départementales du Jura, Montmorot - Cote du document : 299 O 17


N° de l'illustration : 19833900707V

Date : 1983

Auteur : Yves Sancey

Reproduction soumise à autorisation du titulaire des droits d'exploitation

© Région Bourgogne-Franche-Comté, Inventaire du patrimoine

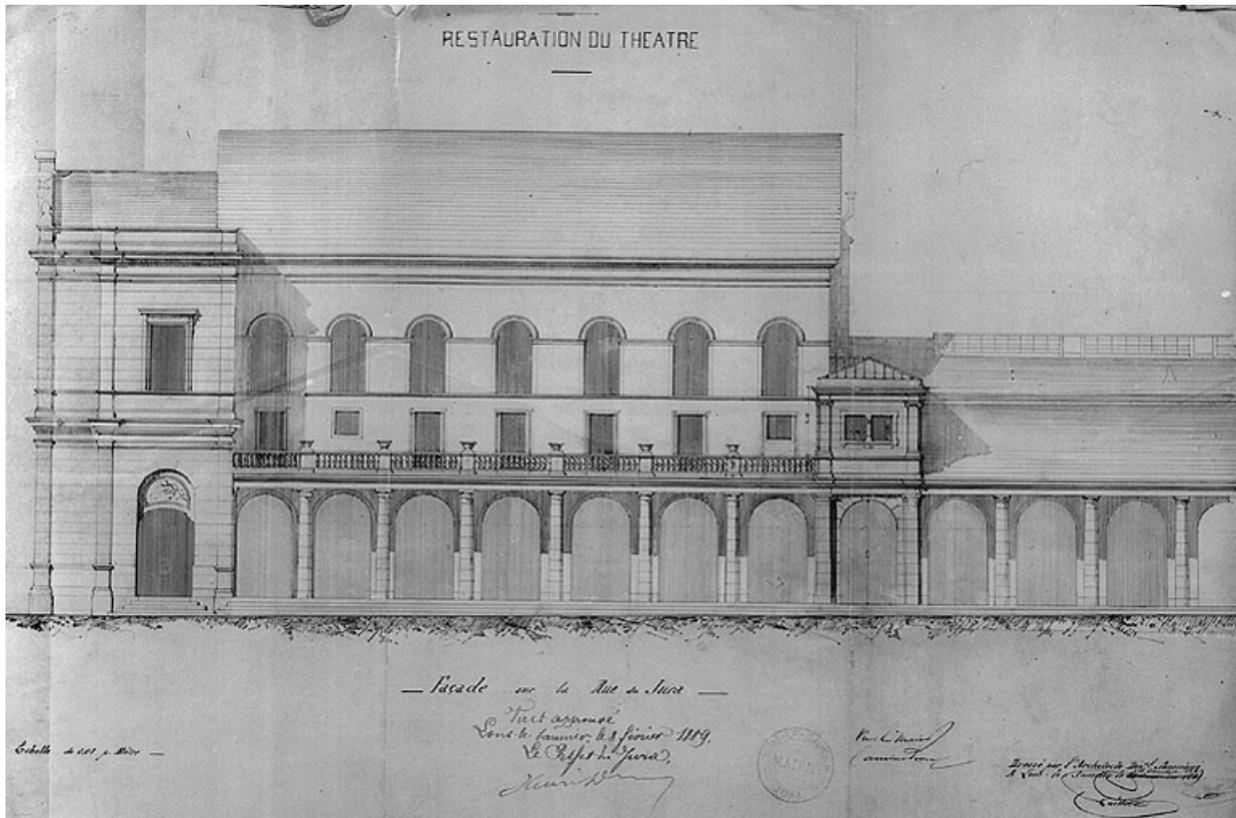

Élévation de la façade latérale après 1889 (projet de transformation).
39, Lons-le-Saunier rue Jean Jaurès

Source :

Dessin, 15 janvier 1889. Echelle 1:100. Plan intitulé : " Restauration du théâtre. Façade sur la Rue du Jura ", par Paillot, Achille (architecte). Lieu de conservation : Archives départementales du Jura, Montmorot. Cote : 299 O 17
Lieu de conservation : Archives départementales du Jura, Montmorot - Cote du document : 299 O 17


N° de l'illustration : 19833900706V

Date : 1983

Auteur : Yves Sancey

Reproduction soumise à autorisation du titulaire des droits d'exploitation

© Région Bourgogne-Franche-Comté, Inventaire du patrimoine

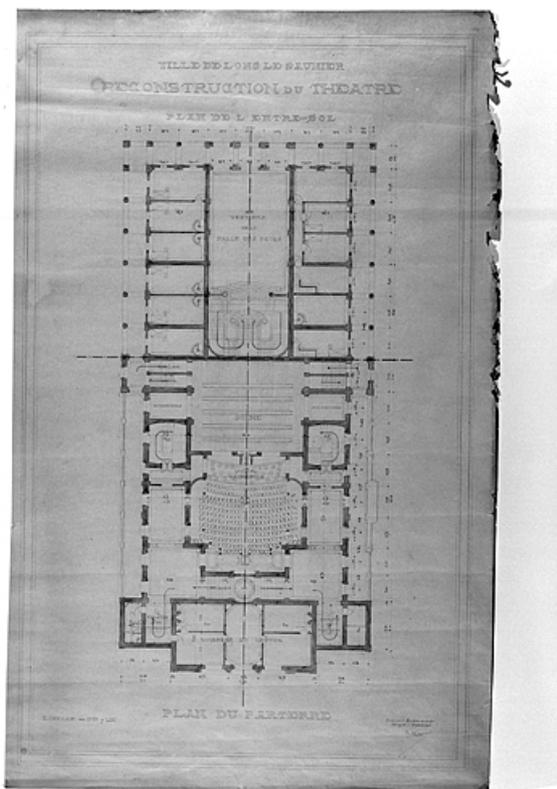

Plan de l'édifice après 1903 : plan 1 (projet de transformation).
39, Lons-le-Saunier rue Jean Jaurès

Source :

Dessin, 1901. Echelle 1:100. Plan intitulé : " Reconstruction du Théâtre. Plan de l'entre-sol. Plan du parterre ", par Ferret, Georges (architecte) ; Ferret, Tony (architecte). Lieu de conservation : Archives communales, Lons-le-Saunier. Cote : Plans

Lieu de conservation : Archives communales, Lons-le-Saunier - Cote du document : Plans


N° de l'illustration : 19833900720V

Date : 1983

Auteur : Yves Sancey

Reproduction soumise à autorisation du titulaire des droits d'exploitation

© Région Bourgogne-Franche-Comté, Inventaire du patrimoine

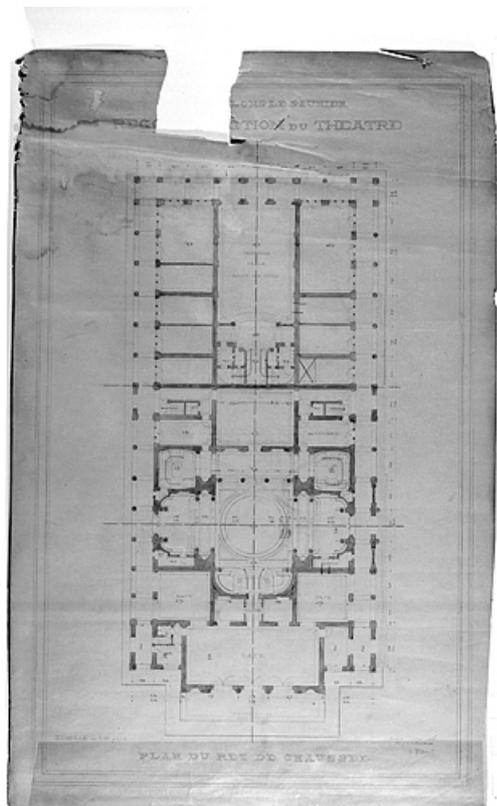

Plan de l'édifice après 1903 : plan 2 (projet de transformation).
39, Lons-le-Saunier rue Jean Jaurès

Source :

Dessin, 1901. Echelle 1:100. Plan intitulé : " Reconstruction du Théâtre. Plan du rez de chaussée ", par Ferret, Georges (architecte) ; Ferret, Tony (architecte). Lieu de conservation : Archives communales, Lons-le-Saunier.

Cote : Plans

Lieu de conservation : Archives communales, Lons-le-Saunier - Cote du document : Plans


N° de l'illustration : 19833900721V

Date : 1983

Auteur : Yves Sancey

Reproduction soumise à autorisation du titulaire des droits d'exploitation

© Région Bourgogne-Franche-Comté, Inventaire du patrimoine

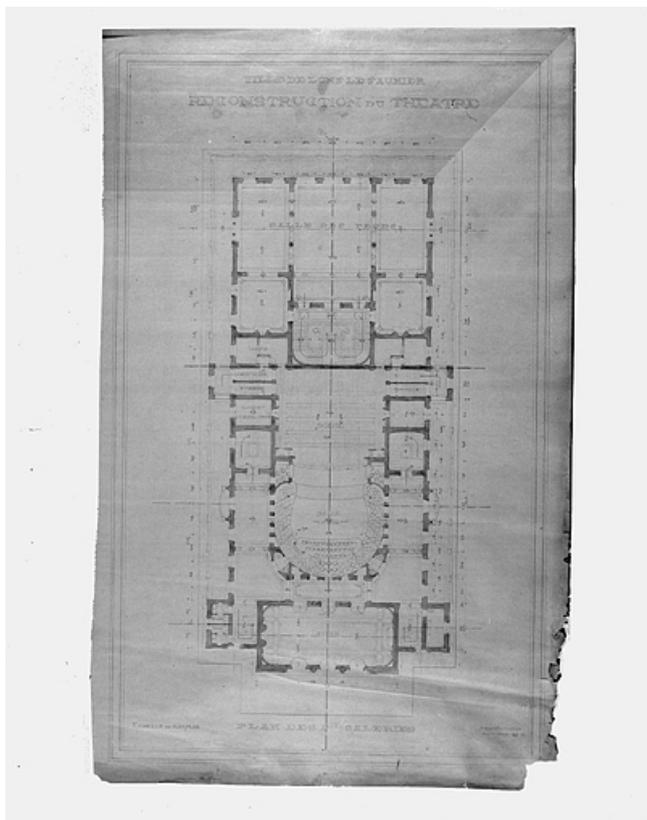

Plan de l'édifice après 1903 : plan 3 (projet de transformation).
39, Lons-le-Saunier rue Jean Jaurès

Source :

Dessin, 1901. Echelle 1:100. Plan intitulé : " Reconstruction du Théâtre. Plan des lères galeries ", par Ferret, Georges (architecte) ; Ferret, Tony (architecte). Lieu de conservation : Archives communales, Lons-le-Saunier.

Cote : Plans

Lieu de conservation : Archives communales, Lons-le-Saunier - Cote du document : Plans


N° de l'illustration : 19833900722V

Date : 1983

Auteur : Yves Sancey

Reproduction soumise à autorisation du titulaire des droits d'exploitation

© Région Bourgogne-Franche-Comté, Inventaire du patrimoine

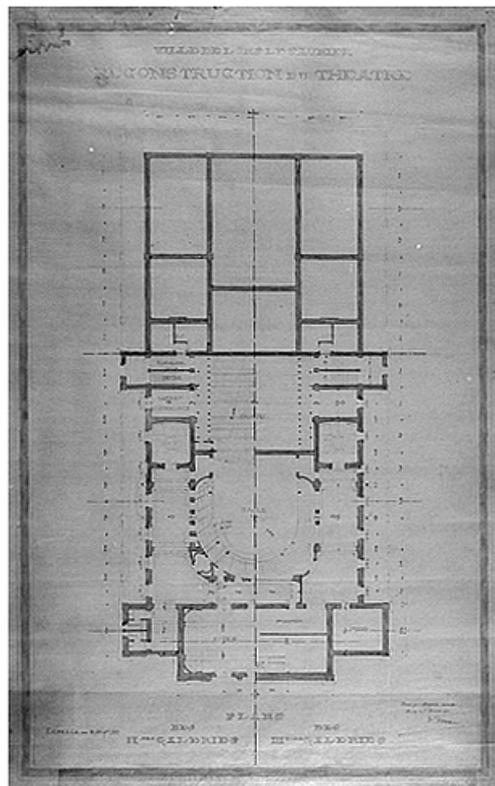

Plan de l'édifice après 1903 : plan 4 (projet de transformation).
39, Lons-le-Saunier rue Jean Jaurès

Source :

Dessin, 1901. Echelle 1:100. Plan intitulé : " Reconstruction du Théâtre. Plan des IIèmes galeries / des IIIèmes galeries ", par Ferret, Georges (architecte) ; Ferret, Tony (architecte). Lieu de conservation : Archives communales, Lons-le-Saunier. Cote : Plans

Lieu de conservation : Archives communales, Lons-le-Saunier - Cote du document : Plans


N° de l'illustration : 19833900723V

Date : 1983

Auteur : Yves Sancey

Reproduction soumise à autorisation du titulaire des droits d'exploitation

© Région Bourgogne-Franche-Comté, Inventaire du patrimoine

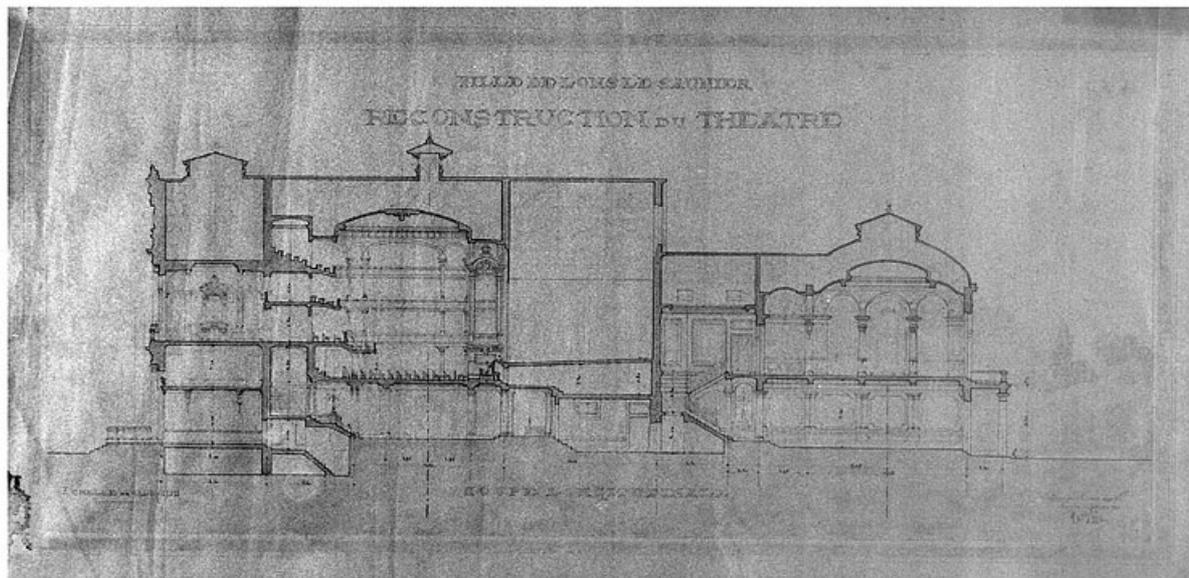

Coupe longitudinale de l'édifice après 1903 (projet de transformation).

39, Lons-le-Saunier rue Jean Jaurès

Source :

Dessin, 1901. Echelle 1:100. Plan intitulé : " Reconstruction du Théâtre. Coupe longitudinale ", par Ferret, Georges (architecte) ; Ferret, Tony (architecte). Lieu de conservation : Archives communales, Lons-le-Saunier. Cote : Plans
Lieu de conservation : Archives communales, Lons-le-Saunier - Cote du document : Plans


N° de l'illustration : 19833900724V

Date : 1983

Auteur : Yves Sancey

Reproduction soumise à autorisation du titulaire des droits d'exploitation

© Région Bourgogne-Franche-Comté, Inventaire du patrimoine

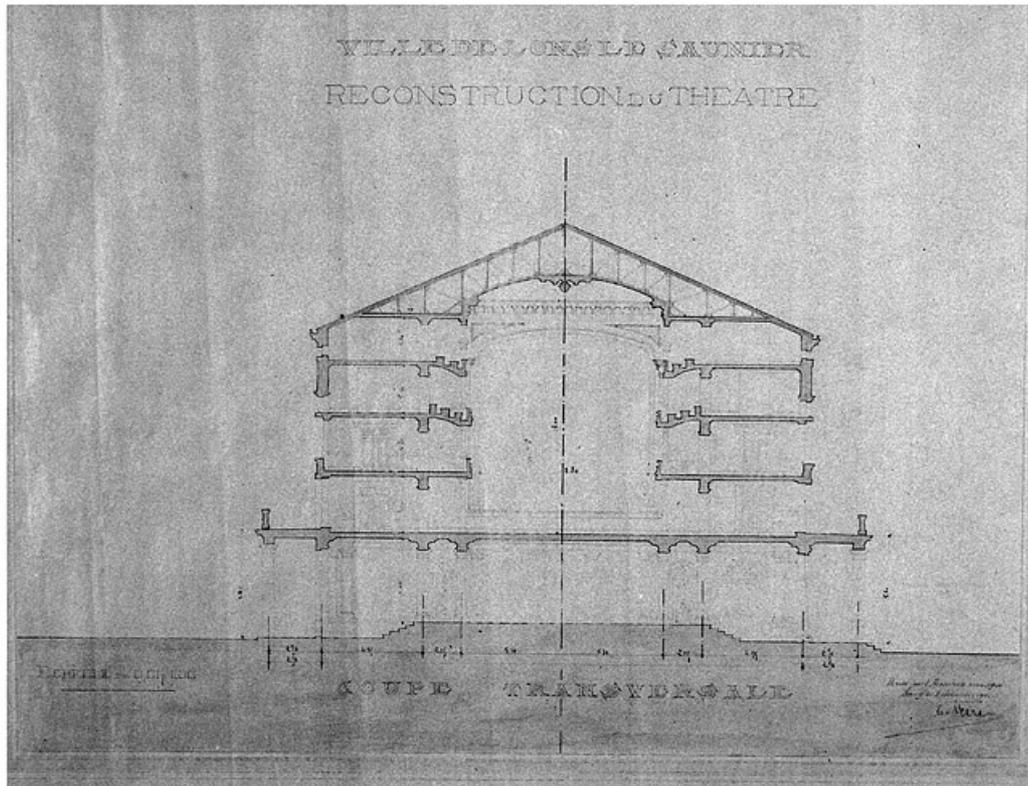

Coupe transversale de l'édifice après 1903 (projet de transformation).

39, Lons-le-Saunier rue Jean Jaurès

Source :

Dessin, 1901. Echelle 1:100. Plan intitulé : " Reconstruction du Théâtre. Coupe transversale ", par Ferret, Georges (architecte) ; Ferret, Tony (architecte). Lieu de conservation : Archives communales, Lons-le-Saunier. Cote : Plans
Lieu de conservation : Archives communales, Lons-le-Saunier - Cote du document : Plans


N° de l'illustration : 19833900725V

Date : 1983

Auteur : Yves Sancey

Reproduction soumise à autorisation du titulaire des droits d'exploitation

© Région Bourgogne-Franche-Comté, Inventaire du patrimoine

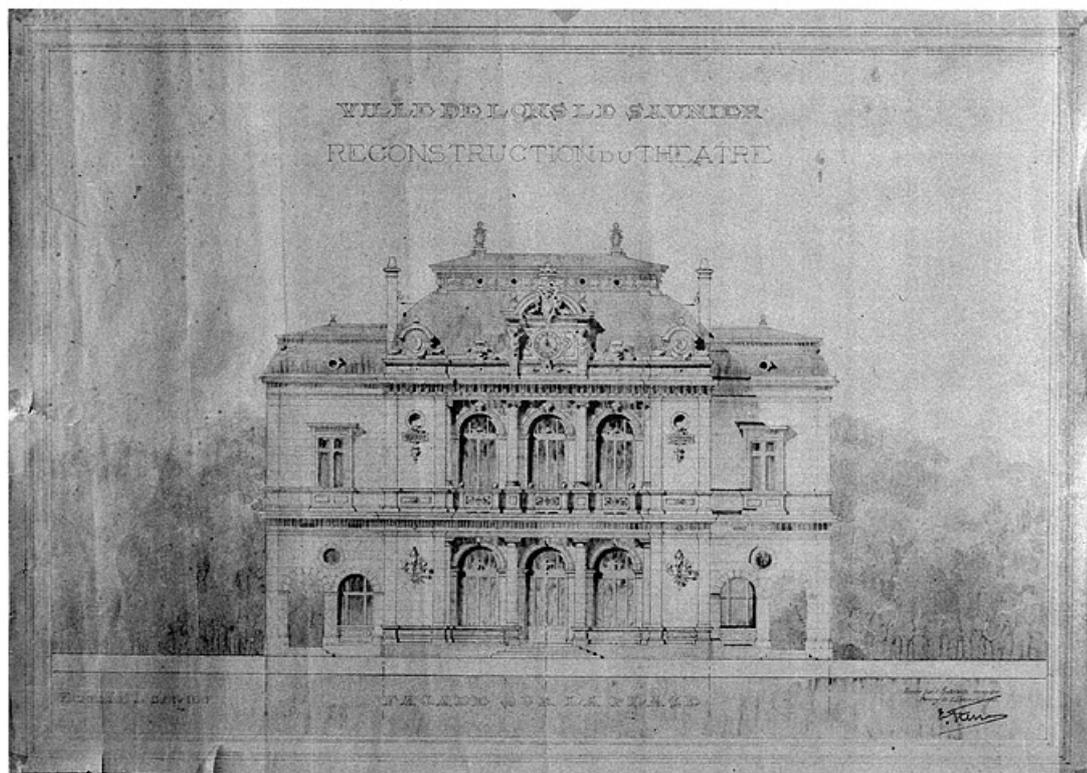

Élévation de la façade antérieure après 1903 (projet de transformation).

39, Lons-le-Saunier rue Jean Jaurès

Source :

Dessin, 1901. Echelle 1:100. Plan intitulé : " Reconstruction du Théâtre. Façade sur la place ", par Ferret, Georges (architecte) ; Ferret, Tony (architecte). Lieu de conservation : Archives communales, Lons-le-Saunier. Cote : Plans
Lieu de conservation : Archives communales, Lons-le-Saunier - Cote du document : Plans


N° de l'illustration : 19833900726V

Date : 1983

Auteur : Yves Sancey

Reproduction soumise à autorisation du titulaire des droits d'exploitation

© Région Bourgogne-Franche-Comté, Inventaire du patrimoine

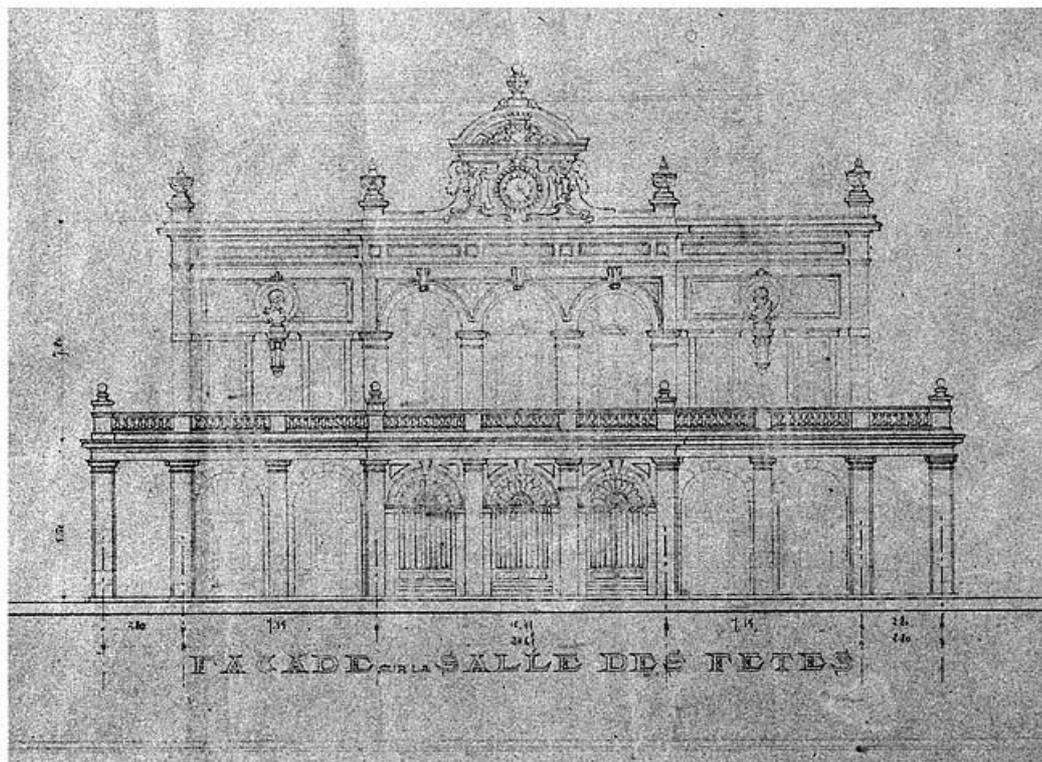

Élévation de la façade postérieure après 1903 (projet de transformation).

39, Lons-le-Saunier rue Jean Jaurès

Source :

Dessin, 1901. Echelle 1:100. Plan intitulé : " Reconstruction du Théâtre. Façade sur la salle des fêtes ", par Ferret, Georges (architecte) ; Ferret, Tony (architecte). Lieu de conservation : Archives communales, Lons-le-Saunier.

Cote : Plans

Lieu de conservation : Archives communales, Lons-le-Saunier - Cote du document : Plans

N° de l'illustration : 19833900727V

Date : 1983

Auteur : Yves Sancey

Reproduction soumise à autorisation du titulaire des droits d'exploitation

© Région Bourgogne-Franche-Comté, Inventaire du patrimoine



LONS-LE-SAUNIER. Le Théâtre avant l'incendie du 21 Janvier 1901.

Gliché Guichard. Raoul Chapuis Édité.

Façade antérieure avant l'incendie de 1901.

39, Lons-le-Saunier rue Jean Jaurès

Source :

Carte postale, Raoul Chapuis éd. Carte intitulée : " Lons-le-Saunier. Le Théâtre avant l'incendie du 21 Janvier 1901 ", par Guichard (photographe). Lieu de conservation : Archives départementales du Jura, Montmorot. Cote : 5 Fi 233

Lieu de conservation : Archives départementales du Jura, Montmorot - Cote du document : 5 Fi 233

N° de l'illustration : 19833900701X

Date : 1983

Auteur : Yves Sancey (reproduction)

Reproduction soumise à autorisation du titulaire des droits d'exploitation

© Région Bourgogne-Franche-Comté, Inventaire du patrimoine



Vue aérienne en 1955.

39, Lons-le-Saunier rue Jean Jaurès

N° de l'illustration : 19553900068N

Date : 1955

Auteur : Yves Sancey (reproduction)

Reproduction soumise à autorisation du titulaire des droits d'exploitation

© Région Bourgogne-Franche-Comté, Inventaire du patrimoine



Vue aérienne en 1956 avec le théâtre au centre.

39, Lons-le-Saunier rue Jean Jaurès

N° de l'illustration : 19563900156N

Date : 1956

Auteur : Roger Henrard

Reproduction soumise à autorisation du titulaire des droits d'exploitation

© Région Bourgogne-Franche-Comté, Inventaire du patrimoine



Vue aérienne en 1956.

39, Lons-le-Saunier rue Jean Jaurès

N° de l'illustration : 19563900154N

Date : 1956

Auteur : Roger Henrard

Reproduction soumise à autorisation du titulaire des droits d'exploitation

© Région Bourgogne-Franche-Comté, Inventaire du patrimoine



Vue aérienne en 1956.

39, Lons-le-Saunier rue Jean Jaurès

N° de l'illustration : 19563900153N

Date : 1956

Auteur : Roger Henrard

Reproduction soumise à autorisation du titulaire des droits d'exploitation

© Région Bourgogne-Franche-Comté, Inventaire du patrimoine



Vue aérienne en 1956

39, Lons-le-Saunier rue Jean Jaurès

N° de l'illustration : 19563900148N

Date : 1956

Auteur : Roger Henrard

Reproduction soumise à autorisation du titulaire des droits d'exploitation

© Région Bourgogne-Franche-Comté, Inventaire du patrimoine



Vue aérienne en 1967.

39, Lons-le-Saunier rue Jean Jaurès

N° de l'illustration : 19673900015VA

Date : 1967

Auteur : Roger Henrard

Reproduction soumise à autorisation du titulaire des droits d'exploitation

© Région Bourgogne-Franche-Comté, Inventaire du patrimoine



Le Grand Café de Strasbourg.

39, Lons-le-Saunier rue Jean Jaurès

N° de l'illustration : 19883900094VA

Date : 1988

Auteur : Yves Sancey

Reproduction soumise à autorisation du titulaire des droits d'exploitation

© Région Bourgogne-Franche-Comté, Inventaire du patrimoine



Café du théâtre : détail du décor.

39, Lons-le-Saunier rue Jean Jaurès

N° de l'illustration : 19833900449X

Date : 1983

Auteur : Yves Sancey

Reproduction soumise à autorisation du titulaire des droits d'exploitation

© Région Bourgogne-Franche-Comté, Inventaire du patrimoine



Façade postérieure.

39, Lons-le-Saunier rue Jean Jaurès

Source :

Photographie, s.d. [milieu 20e siècle], par Manias (? , photographe). Lieu de conservation : Région Bourgogne-Franche-Comté, Service Inventaire et Patrimoine, Besançon. Cote : Fonds Manias, MA390083PY

Lieu de conservation : Région Bourgogne-Franche-Comté, Inventaire et Patrimoine, Besançon - Cote du document : Fonds Manias, MA390083PY

N° de l'illustration : 19833900091X

Date : 1983

Auteur : Yves Sancey (reproduction)

Reproduction soumise à autorisation du titulaire des droits d'exploitation

© Région Bourgogne-Franche-Comté, Inventaire du patrimoine



Façade antérieure, vue générale.

39, Lons-le-Saunier rue Jean Jaurès

N° de l'illustration : 19853900291X

Date : 1985

Auteur : Yves Sancey

Reproduction soumise à autorisation du titulaire des droits d'exploitation

© Région Bourgogne-Franche-Comté, Inventaire du patrimoine



Façade antérieure, partie supérieure.

39, Lons-le-Saunier rue Jean Jaurès

N° de l'illustration : 19853900292X

Date : 1985

Auteur : Yves Sancey

Reproduction soumise à autorisation du titulaire des droits d'exploitation

© Région Bourgogne-Franche-Comté, Inventaire du patrimoine



Façade antérieure, baies de l'étage.

39, Lons-le-Saunier rue Jean Jaurès

N° de l'illustration : 19853900293X

Date : 1985

Auteur : Yves Sancey

Reproduction soumise à autorisation du titulaire des droits d'exploitation

© Région Bourgogne-Franche-Comté, Inventaire du patrimoine



Façade antérieure, le couronnement.

39, Lons-le-Saunier rue Jean Jaurès

N° de l'illustration : 19853900294X

Date : 1985

Auteur : Yves Sancey

Reproduction soumise à autorisation du titulaire des droits d'exploitation

© Région Bourgogne-Franche-Comté, Inventaire du patrimoine



Façade postérieure (après l'incendie de 1983).

39, Lons-le-Saunier rue Jean Jaurès

N° de l'illustration : 19833900088X

Date : 1983

Auteur : Yves Sancey

Reproduction soumise à autorisation du titulaire des droits d'exploitation

© Région Bourgogne-Franche-Comté, Inventaire du patrimoine



Façade latérale droite.

39, Lons-le-Saunier rue Jean Jaurès

N° de l'illustration : 19833900421X

Date : 1983

Auteur : Yves Sancey

Reproduction soumise à autorisation du titulaire des droits d'exploitation

© Région Bourgogne-Franche-Comté, Inventaire du patrimoine



Vestibule : vue générale.

39, Lons-le-Saunier rue Jean Jaurès

N° de l'illustration : 19833900432V

Date : 1983

Auteur : Yves Sancey

Reproduction soumise à autorisation du titulaire des droits d'exploitation

© Région Bourgogne-Franche-Comté, Inventaire du patrimoine



Grand escalier : vue générale depuis le vestibule.

39, Lons-le-Saunier rue Jean Jaurès

N° de l'illustration : 19833900433V

Date : 1983

Auteur : Yves Sancey

Reproduction soumise à autorisation du titulaire des droits d'exploitation

© Région Bourgogne-Franche-Comté, Inventaire du patrimoine



Grand escalier : détail.

39, Lons-le-Saunier rue Jean Jaurès

N° de l'illustration : 19833900434X

Date : 1983

Auteur : Yves Sancey

Reproduction soumise à autorisation du titulaire des droits d'exploitation

© Région Bourgogne-Franche-Comté, Inventaire du patrimoine



Salle : vue générale.

39, Lons-le-Saunier rue Jean Jaurès

N° de l'illustration : 19833900435V

Date : 1983

Auteur : Yves Sancey

Reproduction soumise à autorisation du titulaire des droits d'exploitation

© Région Bourgogne-Franche-Comté, Inventaire du patrimoine



Vue d'ensemble de la salle de spectacle.

39, Lons-le-Saunier rue Jean Jaurès


N° de l'illustration : 19883900093VA

Date : 1988

Auteur : Yves Sancey

Reproduction soumise à autorisation du titulaire des droits d'exploitation

© Région Bourgogne-Franche-Comté, Inventaire du patrimoine

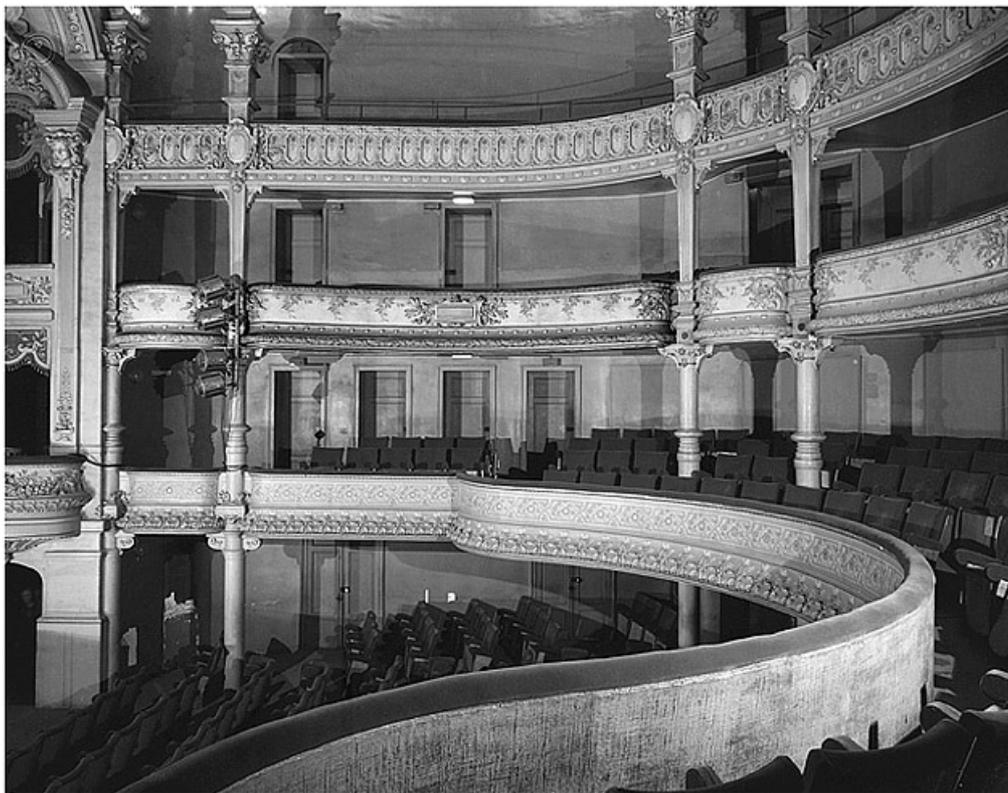

Salle : vue des balcons.

39, Lons-le-Saunier rue Jean Jaurès

N° de l'illustration : 19833900436V

Date : 1983

Auteur : Yves Sancey

Reproduction soumise à autorisation du titulaire des droits d'exploitation

© Région Bourgogne-Franche-Comté, Inventaire du patrimoine



Salle, détail : 1er balcon.

39, Lons-le-Saunier rue Jean Jaurès


N° de l'illustration : 19833900438X

Date : 1983

Auteur : Yves Sancey

Reproduction soumise à autorisation du titulaire des droits d'exploitation

© Région Bourgogne-Franche-Comté, Inventaire du patrimoine

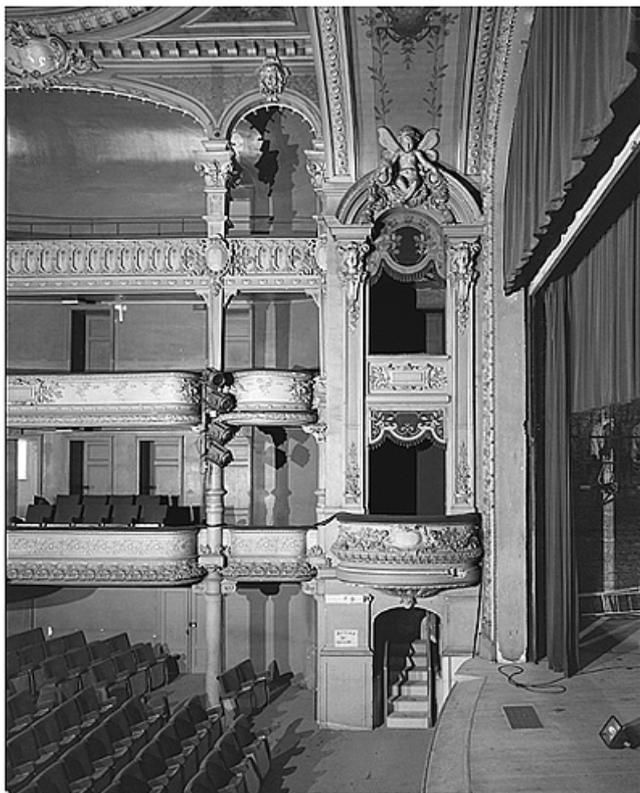

Salle : vue de l'avant-scène.

39, Lons-le-Saunier rue Jean Jaurès

N° de l'illustration : 19833900437V

Date : 1983

Auteur : Yves Sancey

Reproduction soumise à autorisation du titulaire des droits d'exploitation

© Région Bourgogne-Franche-Comté, Inventaire du patrimoine



Salle, détail : balcon d'avant-scène.
39, Lons-le-Saunier rue Jean Jaurès

N° de l'illustration : 19833900441X

Date : 1983

Auteur : Yves Sancey

Reproduction soumise à autorisation du titulaire des droits d'exploitation

© Région Bourgogne-Franche-Comté, Inventaire du patrimoine



Salle, détail : couronnement des loges d'avant-scène.

39, Lons-le-Saunier rue Jean Jaurès

N° de l'illustration : 19833900439X

Date : 1983

Auteur : Yves Sancey

Reproduction soumise à autorisation du titulaire des droits d'exploitation

© Région Bourgogne-Franche-Comté, Inventaire du patrimoine



Salle : ouverture de scène.

39, Lons-le-Saunier rue Jean Jaurès


N° de l'illustration : 19833900440V

Date : 1983

Auteur : Yves Sancey

Reproduction soumise à autorisation du titulaire des droits d'exploitation

© Région Bourgogne-Franche-Comté, Inventaire du patrimoine

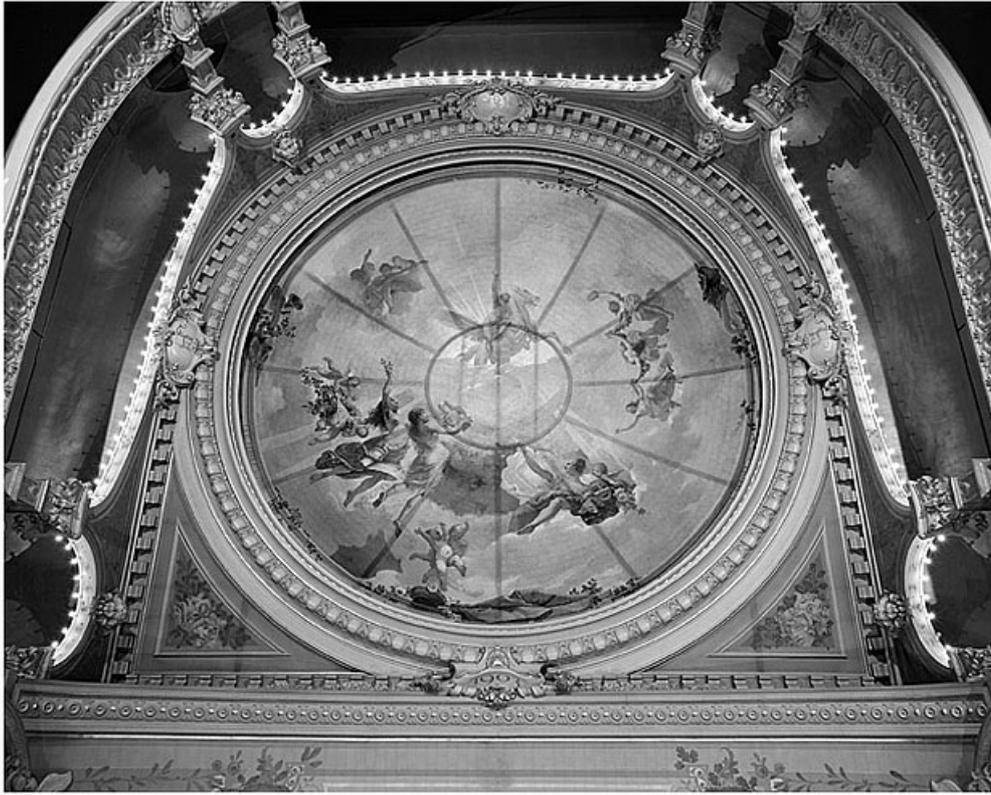

Salle : plafond.

39, Lons-le-Saunier rue Jean Jaurès

N° de l'illustration : 19833900442V

Date : 1983

Auteur : Yves Sancey

Reproduction soumise à autorisation du titulaire des droits d'exploitation

© Région Bourgogne-Franche-Comté, Inventaire du patrimoine



Foyer : vue générale.

39, Lons-le-Saunier rue Jean Jaurès

N° de l'illustration : 19833900443V

Date : 1983

Auteur : Yves Sancey

Reproduction soumise à autorisation du titulaire des droits d'exploitation

© Région Bourgogne-Franche-Comté, Inventaire du patrimoine



Foyer : portes d'accès à la salle.

39, Lons-le-Saunier rue Jean Jaurès

N° de l'illustration : 19833900444V

Date : 1983

Auteur : Yves Sancey

Reproduction soumise à autorisation du titulaire des droits d'exploitation

© Région Bourgogne-Franche-Comté, Inventaire du patrimoine



Foyer : cheminée.

39, Lons-le-Saunier rue Jean Jaurès

N° de l'illustration : 19833900445V

Date : 1983

Auteur : Yves Sancey

Reproduction soumise à autorisation du titulaire des droits d'exploitation

© Région Bourgogne-Franche-Comté, Inventaire du patrimoine



Couloir d'accès aux loges et au 1er balcon.

39, Lons-le-Saunier rue Jean Jaurès

N° de l'illustration : 19833900446X

Date : 1983

Auteur : Yves Sancey

Reproduction soumise à autorisation du titulaire des droits d'exploitation

© Région Bourgogne-Franche-Comté, Inventaire du patrimoine