


## PONT DE LA PORTE DE LA NEUVE VILLE

Bourgogne-Franche-Comté, Doubs  
Montbéliard  
rue du Faubourg de Besançon

Dossier IA00048657 réalisé en  
1986

Auteur(s) : Bernard Ducouret

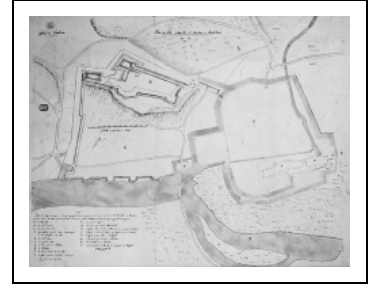

### Historique

Ouvrage à deux ponts-levis, attaché à la porte de la neuve ville, achevé en 1605 par le charpentier de Stuttgart Lorenz Benz sur les plans de l'architecte Heinrich Schickhardt ; détruit par les Français en 1677 (voir fortifications d'agglomération)

**Période(s) principale(s)** : 1er quart 17e siècle

#### Auteur(s) de l'oeuvre :

Heinrich Schickhardt (architecte, attribution par source)

#### Éléments descriptifs

**Murs** : bois

#### État de conservation :

détruit

### Sources documentaires

#### Documents figurés

- **Plan de masse en 1677**

Plan de masse en 1677. Dessin lavé s.d. [19e siècle], copie d'après Vauban Dans : "Plan des ville, citadelle et château de Montbéliard", 1977

Lieu de conservation : Bibliothèque municipale, Montbéliard- Cote du document : 508 (1)


### Informations complémentaires

- **Voir le dossier numérisé** : <https://patrimoine.bourgognefranchecomte.fr/gtrudov/IA00048657/index.htm>

**Aire d'étude et canton** : Montbéliard centre

**Dénomination** : pont

© Région Bourgogne-Franche-Comté, Inventaire du patrimoine

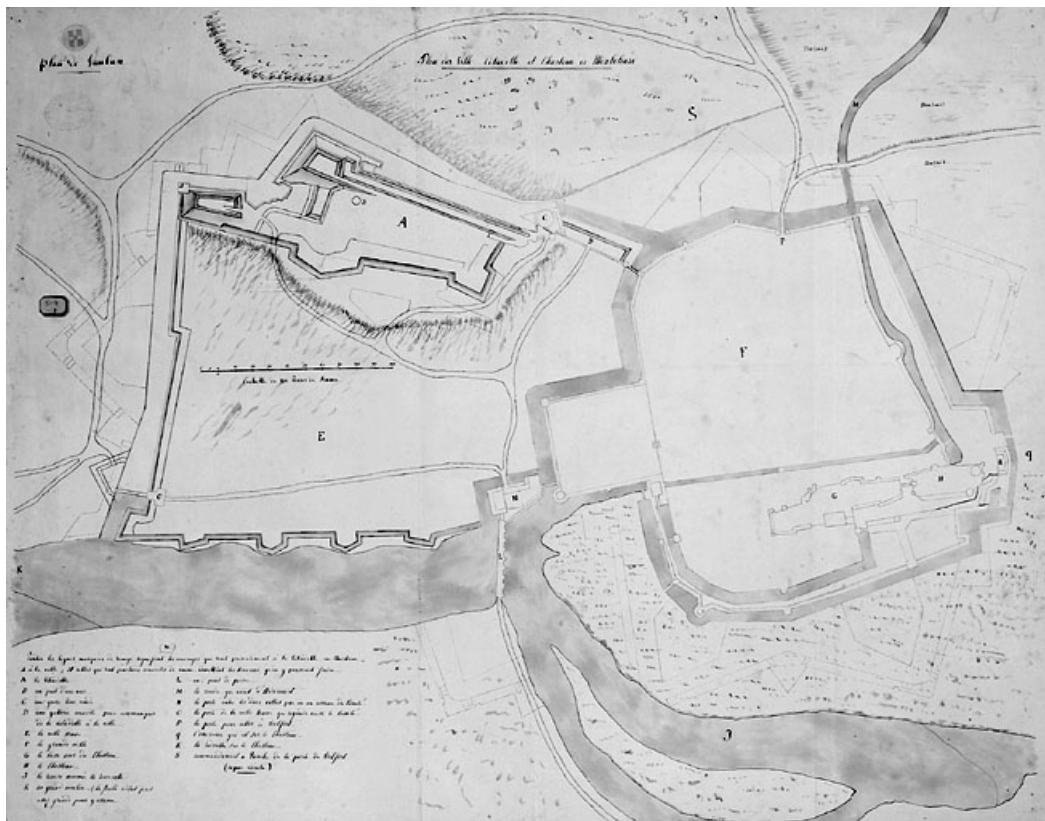

**Plan des ville, citadelle et château de Montbéliard, 1677**  
25, Montbéliard

**Source :**

**Dessin lavé, copie d'après Vauban, 1677, échelle 1:2000. Lieu de conservation : Bibliothèque municipale, Montbéliard. Cote : [symbole non transcrit] 508 [1]**

Lieu de conservation : Bibliothèque municipale, Montbéliard - Cote du document : 508 (1)

N° de l'illustration : 19862500169V

Date : 1986

Auteur : Yves Sancey (reproduction)

Reproduction soumise à autorisation du titulaire des droits d'exploitation

© Région Bourgogne-Franche-Comté, Inventaire du patrimoine