


UNIVERSITÉ, ÉGLISE PAROISSIALE SAINT-MAIMBOEUF

Bourgogne-Franche-Comté, Doubs
Montbéliard
rue Saint-Maimboeuf, place Saint-Georges

Dossier IA00048691 réalisé en 1986

Auteur(s) : Bernard Ducouret

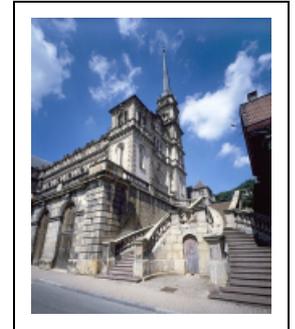

Historique

Université luthérienne dite collège construite par Heinrich Schickhardt pour le prince Frédéric : 22 mai 1598 début des travaux, 2 juin pose de la 1^{ère} pierre, 1602 réalisation de la charpente, 23 novembre 1607 achèvement total ; du fait des guerres, n'ouvrit ses portes que le 30 juin 1670 ; 1677 occupation française : fermeture définitive et affectation des bâtiments au culte catholique : salle des actes publics dans l'aile ouest transformée en chapelle ; devint paroisse catholique à partir de 1699 ; ferma de 1793 à 1803 ; 1820 à 1822 restauration et agrandissement de la chapelle par l'architecte Pierre Frédéric Morel-Macler ; 1850 à 1880, construction d'une grande église dédiée à Saint-Maimboeuf pour le cardinal Mathieu, archevêque de Besançon, par l'architecte Jean Frédéric Fallot, remplacé en 1871 ou peu avant par l'architecte Antoine Gaëtan Guérinot : démolition des ailes est, sud et ouest de l'ancienne université, janvier 1866 inauguration de la nef, 1875 achèvement du gros-œuvre du transept et Duchoeur pour Mgr Paulinier qui succède au cardinal Mathieu en 1874, travaux de finition jusqu'en 1880 ; 1932, démolition de la moitié de l'aile nord de l'ancienne université et construction d'une salle de gymnase par M. Hézard, porte la date et la signature

Période(s) principale(s) : limite 16^e siècle 17^e siècle / 1^{er} quart 19^e siècle / 2^e moitié 19^e siècle / 2^e quart 20^e siècle

Dates : 1850 (porte la date) / 1932 (porte la date)

Auteur(s) de l'oeuvre :

Heinrich Schickhardt (architecte, attribution par source), Pierre-Frédéric Morel-Macler (architecte, attribution par travaux historiques), Jean-Frédéric Fallot (architecte, attribution par source), Antoine Gaëtan Guérinot (architecte, attribution par source), M. Hézard (architecte, attribution par source)

Description

Cour, écuries, cuisine, boutique et puits étaient les parties constituantes de l'ancienne université ; université en moellon enduit ; église en pierre de taille ; gymnase en béton et pierre de taille à bossages

Éléments descriptifs

Murs : pierre, grès, béton, moellon, pierre de taille, enduit, bossage

Toit : tuile plate, ardoise, grès en couverture

Plan : plan régulier, plan en croix latine

Étages : étage de soubassement, 1 étage carré, étage de comble, 3 vaisseaux

Couvrement : voûte en berceau, voûte d'ogives, fausse voûte en berceau plein-cintre

Élévation : élévation ordonnancée

Type(s) de couverture : dôme polygonal ; toit conique ; flèche polygonale ; toit en pavillon ; appentis massé brisé ; toit en carène ; toit à longs pans ; croupe ; pignon couvert ; pignon découvert ; noue

Escaliers : escalier hors-œuvre, escalier en vis sans jour, escalier dans-œuvre, escalier en vis avec jour, escalier isolé, escalier de type complexe

Décor

Techniques : menuiserie, peinture, sculpture, décor stuqué, vitrail

Représentations : armoiries

Précision sur les représentations :

armes de monseigneur Paulinier, support : clef de l'arc triomphal

Sources documentaires

Bibliographie

- Les sources documentaires sont consultables dans le dossier numérisé, accessible dans la rubrique "Informations complémentaires".

Informations complémentaires

- Voir le dossier initial numérisé : <https://patrimoine.bourgognefranche-comte.fr/gtrudov/IA00048691/index.htm>

Éléments remarquables : portail, cuisine, escalier, tribune

Protection


inscrit MH : 1989/10/06, classé MH : 1994/09/02

Aire d'étude et canton : Montbéliard centre

Dénomination : université, église paroissiale

Parties constituantes non étudiées : cour, terrasse en terre-plein, chapelle, crypte, gymnase, écurie, boutique, puits

© Région Bourgogne-Franche-Comté, Inventaire du patrimoine

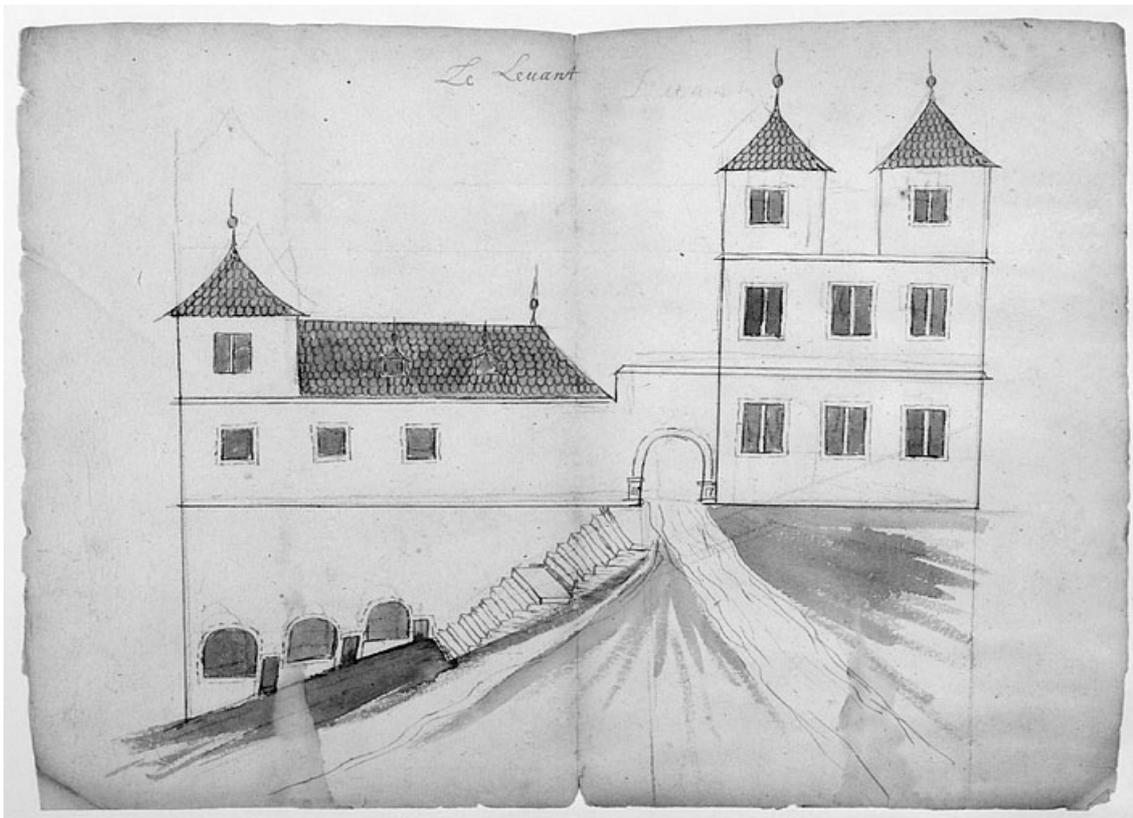

Le levant [élévation extérieure de l'Université], 1ère moitié 18e siècle.
25, Montbéliard rue Saint-Maimboeuf

Source :

Dessin lavé, 1ère moitié 18e siècle. Lieu de conservation : Archives départementales du Doubs, Besançon. Cote : E 4997

Lieu de conservation : Archives départementales du Doubs, Besançon - Cote du document : E 4997


N° de l'illustration : 19872500219V

Date : 1987

Auteur : Jérôme Mongreville

Reproduction soumise à autorisation du titulaire des droits d'exploitation

© Région Bourgogne-Franche-Comté, Inventaire du patrimoine

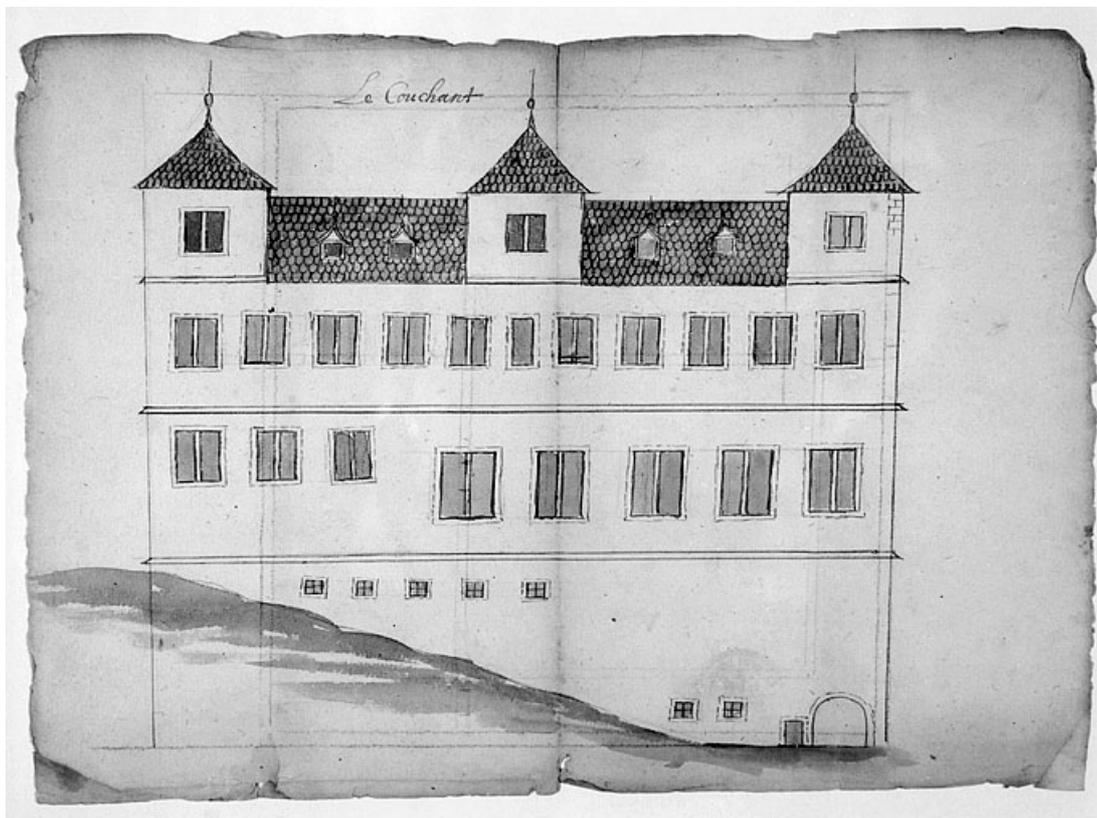

Le couchant [élévation extérieure de l'Université], 1ère moitié 18e siècle.
25, Montbéliard rue Saint-Maimboeuf

Source :

Dessin lavé, 1ère moitié 18e siècle. Lieu de conservation : Archives départementales du Doubs, Besançon. Cote : E 4997

Lieu de conservation : Archives départementales du Doubs, Besançon - Cote du document : E 4997


N° de l'illustration : 19872500220X

Date : 1987

Auteur : Jérôme Mongreville

Reproduction soumise à autorisation du titulaire des droits d'exploitation

© Région Bourgogne-Franche-Comté, Inventaire du patrimoine

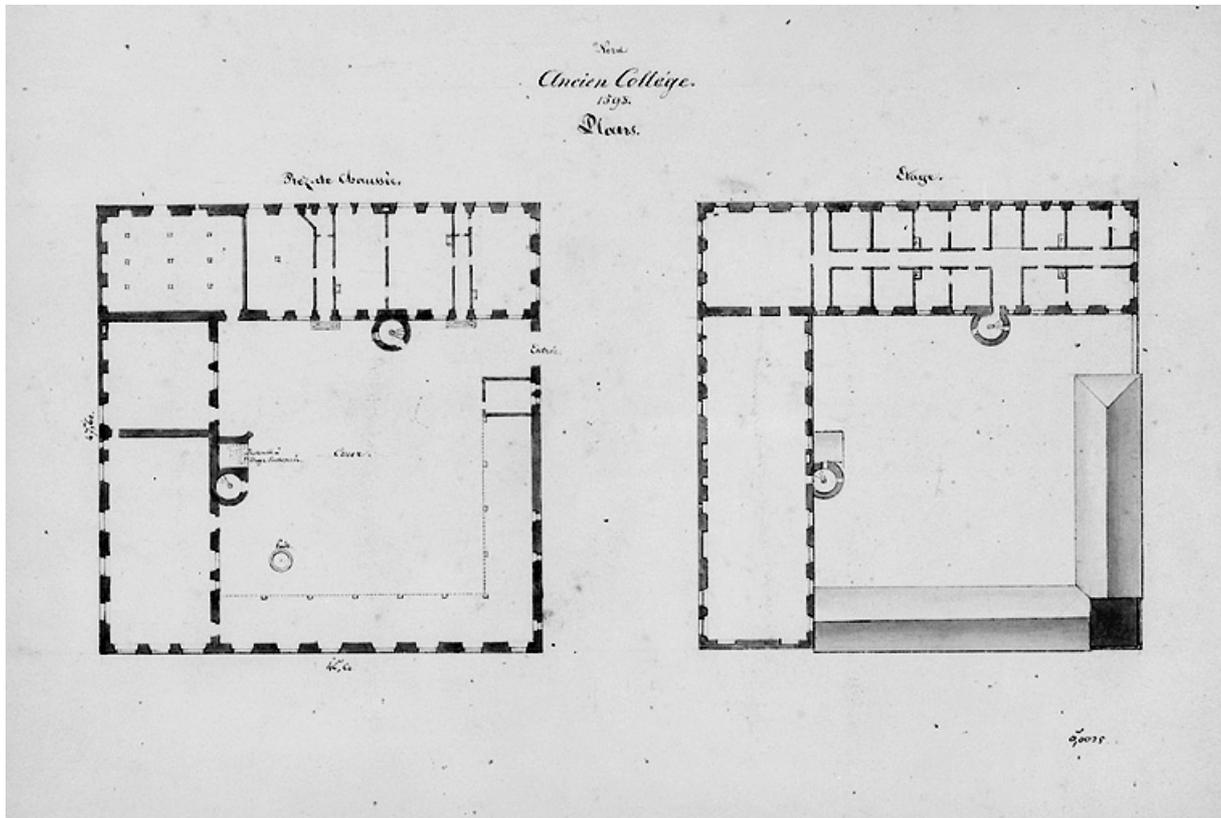

Ancien Collège. 1598. Plans : rez-de-chaussée, étage [Université], début 19e siècle.
25, Montbéliard rue Saint-Maimboeuf

Source :

Dessin lavé, début 19e siècle, échelle 1:400 Lieu de conservation : Musée historique du Vieux Montbéliard, Montbéliard

Lieu de conservation : Musée historique du Vieux Montbéliard, Montbéliard


N° de l'illustration : 19862500203X

Date : 1986

Auteur : Yves Sancey

Reproduction soumise à autorisation du titulaire des droits d'exploitation

© Région Bourgogne-Franche-Comté, Inventaire du patrimoine

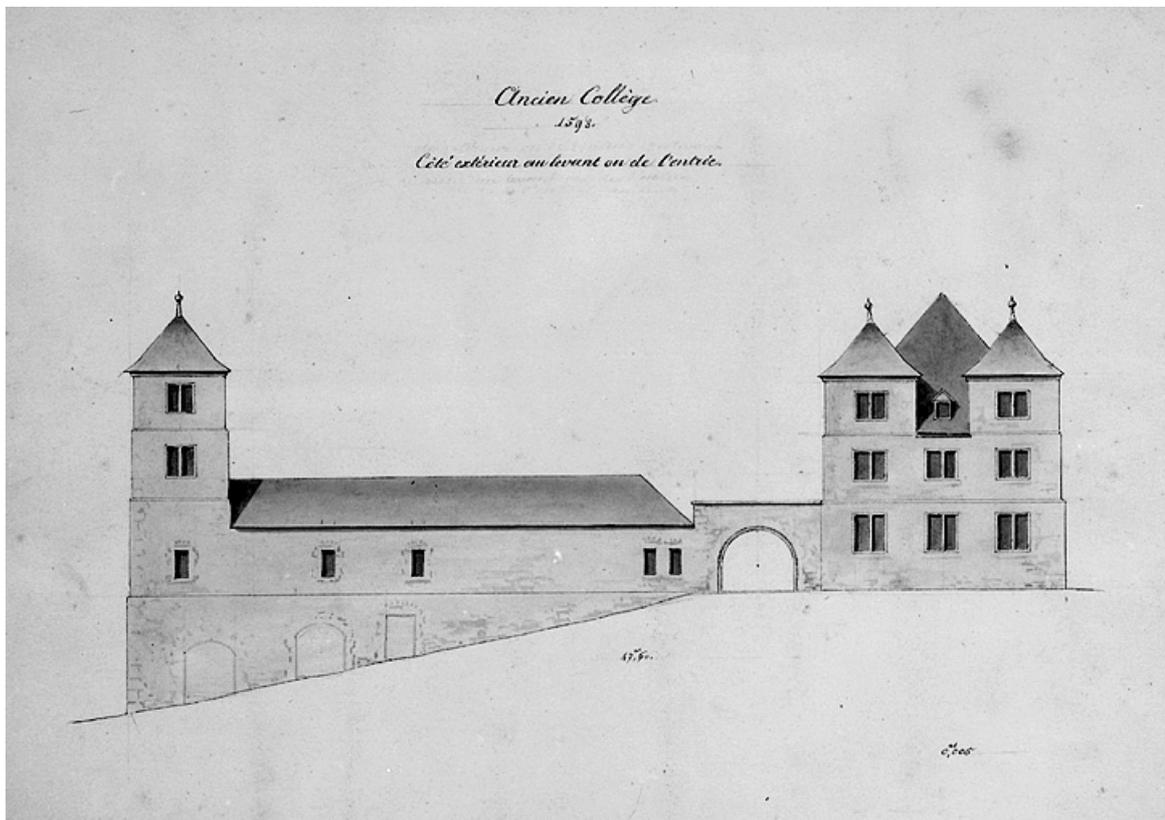

Ancien Collège. 1598. Côté extérieur au levant ou de l'entrée [Université], début 19e siècle.
25, Montbéliard rue Saint-Maimboeuf

Source :

Dessin lavé, début 19e siècle, échelle 1:200. Lieu de conservation : Musée historique du Vieux Montbéliard, Montbéliard

Lieu de conservation : Musée historique du Vieux Montbéliard, Montbéliard


N° de l'illustration : 19862500204X

Date : 1986

Auteur : Yves Sancey

Reproduction soumise à autorisation du titulaire des droits d'exploitation

© Région Bourgogne-Franche-Comté, Inventaire du patrimoine

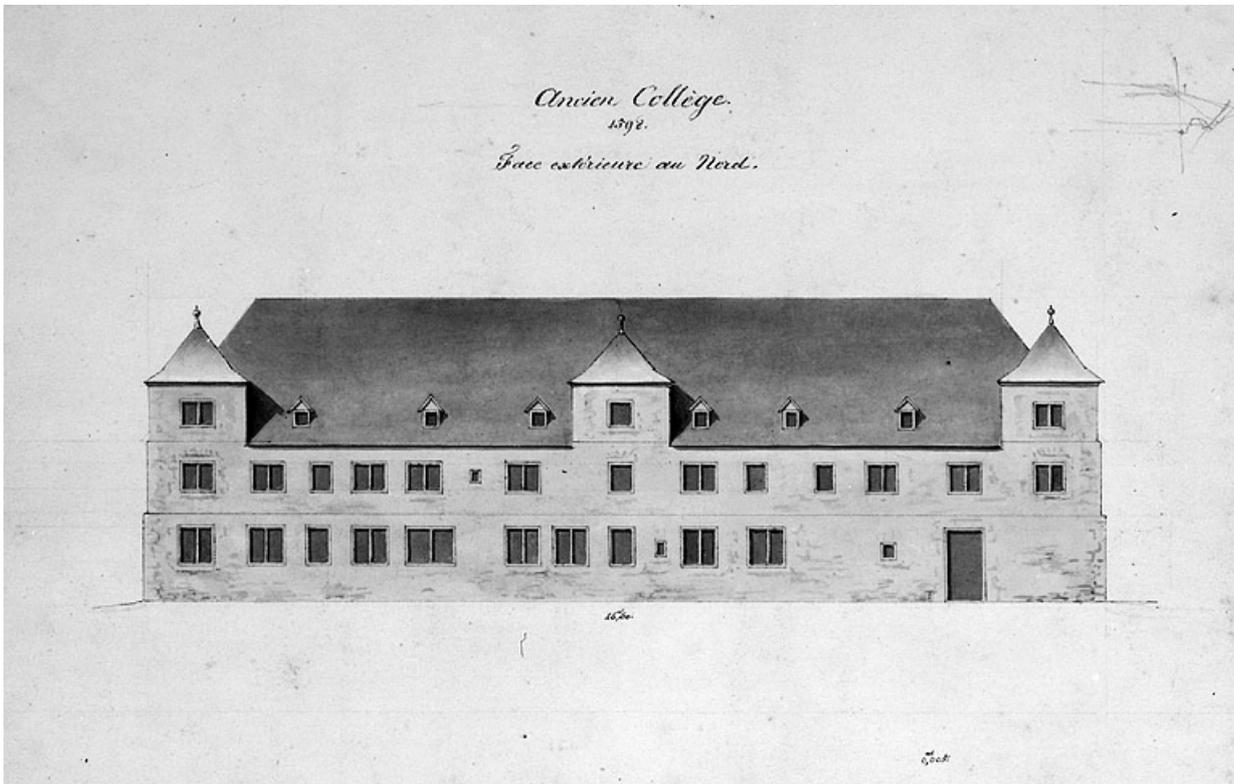

Ancien Collège. 1598. Face extérieure au nord [Université], début 19e siècle.
25, Montbéliard rue Saint-Maimboeuf

Source :

Dessin lavé, début 19e siècle, échelle 1:200. Lieu de conservation : Musée historique du Vieux Montbéliard, Montbéliard

Lieu de conservation : Musée historique du Vieux Montbéliard, Montbéliard


N° de l'illustration : 19862500205X

Date : 1986

Auteur : Yves Sancey

Reproduction soumise à autorisation du titulaire des droits d'exploitation

© Région Bourgogne-Franche-Comté, Inventaire du patrimoine

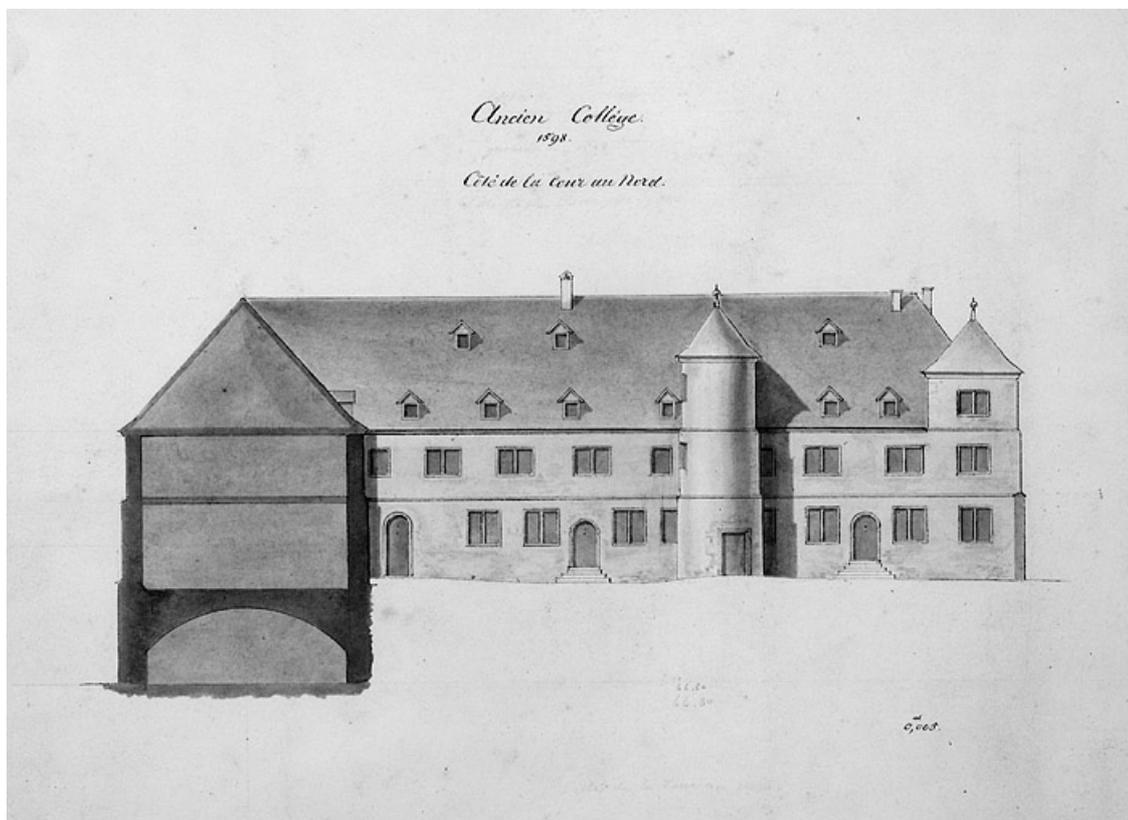

Ancien Collège. 1598. Côté de la cour au nord [Université], début 19e siècle.
25, Montbéliard rue Saint-Maimboeuf

Source :

Dessin lavé, début 19e siècle, échelle 1:200. Lieu de conservation : Musée historique du Vieux Montbéliard, Montbéliard

Lieu de conservation : Musée historique du Vieux Montbéliard, Montbéliard


N° de l'illustration : 19862500206X

Date : 1986

Auteur : Yves Sancey

Reproduction soumise à autorisation du titulaire des droits d'exploitation

© Région Bourgogne-Franche-Comté, Inventaire du patrimoine

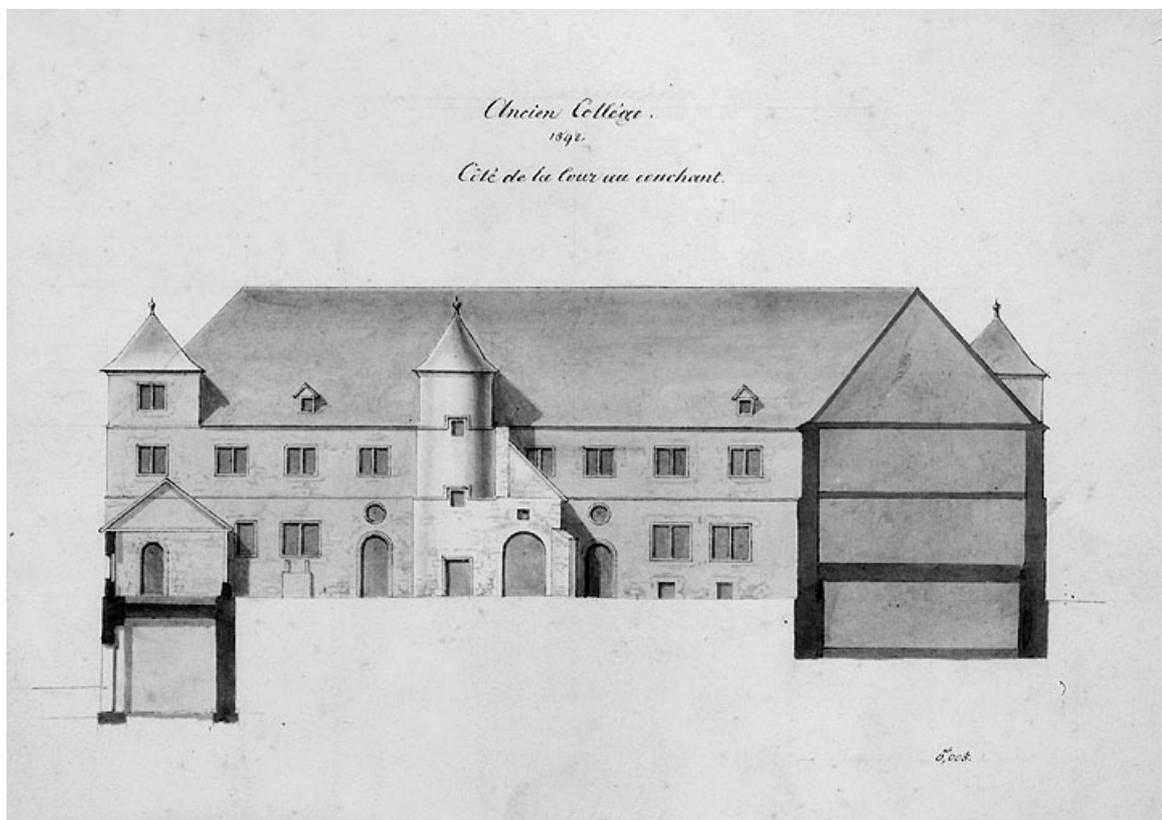

Ancien Collège. 1598. Côté de la cour au couchant [Université], début 19e siècle.
25, Montbéliard rue Saint-Maimboeuf

Source :

Dessin lavé, début 19e siècle, échelle 1:200. Lieu de conservation : Musée historique du Vieux Montbéliard, Montbéliard

Lieu de conservation : Musée historique du Vieux Montbéliard, Montbéliard

N° de l'illustration : 19862500207X

Date : 1986

Auteur : Yves Sancey

Reproduction soumise à autorisation du titulaire des droits d'exploitation

© Région Bourgogne-Franche-Comté, Inventaire du patrimoine



**Vue d'ensemble [Université] (après les transformations de 1820-1822), 1823-1826. Extrait du plan-relief de 1823-1826, par R.G.I. Wild, échelle 1:1000 (conservé au Musée historique du Vieux Montbéliard).
25, Montbéliard rue Saint-Maimboeuf**

N° de l'illustration : 19862500080X

Date : 1986

Auteur : Yves Sancey

Reproduction soumise à autorisation du titulaire des droits d'exploitation

© Région Bourgogne-Franche-Comté, Inventaire du patrimoine



**Vue d'ensemble [Université] (après les transformations de 1820-1822), 1823-1826. Extrait du plan-relief de 1823-1826, par R.G.I. Wild, échelle 1:1000 (conservé au Musée historique du Vieux Montbéliard).
25, Montbéliard rue Saint-Maimboeuf**

N° de l'illustration : 19862500094X

Date : 1986

Auteur : Yves Sancey

Reproduction soumise à autorisation du titulaire des droits d'exploitation

© Région Bourgogne-Franche-Comté, Inventaire du patrimoine



Façade extérieure nord [Université], fin 19e ou début 20e siècle.
25, Montbéliard rue Saint-Maimboeuf

Source :

Photographie, fin 19e ou début 20e siècle. Lieu de conservation : Archives communales, Montbéliard. Cote : collection Blazer, 1 Fi 17, n° 80

Lieu de conservation : Archives communales, Montbéliard - Cote du document : Collection Blazer, 1 Fi 17, n° 80

N° de l'illustration : 19872500131V

Date : 1987

Auteur : Jérôme Mongreville (reproduction)

Reproduction soumise à autorisation du titulaire des droits d'exploitation

© Région Bourgogne-Franche-Comté, Inventaire du patrimoine



Premier projet pour l'église. Maquette, 1850. Maquette par R.G.I. Wild, d'après les plans de l'architecte Jean-Frédéric Fallot, 1850, échelle 1:200 (conservée au presbytère de l'église Saint-Maimboeuf, Montbéliard).
25, Montbéliard rue Saint-Maimboeuf


N° de l'illustration : 19882500068X

Date : 1988

Auteur : Jérôme Mongreville

Reproduction soumise à autorisation du titulaire des droits d'exploitation

© Région Bourgogne-Franche-Comté, Inventaire du patrimoine

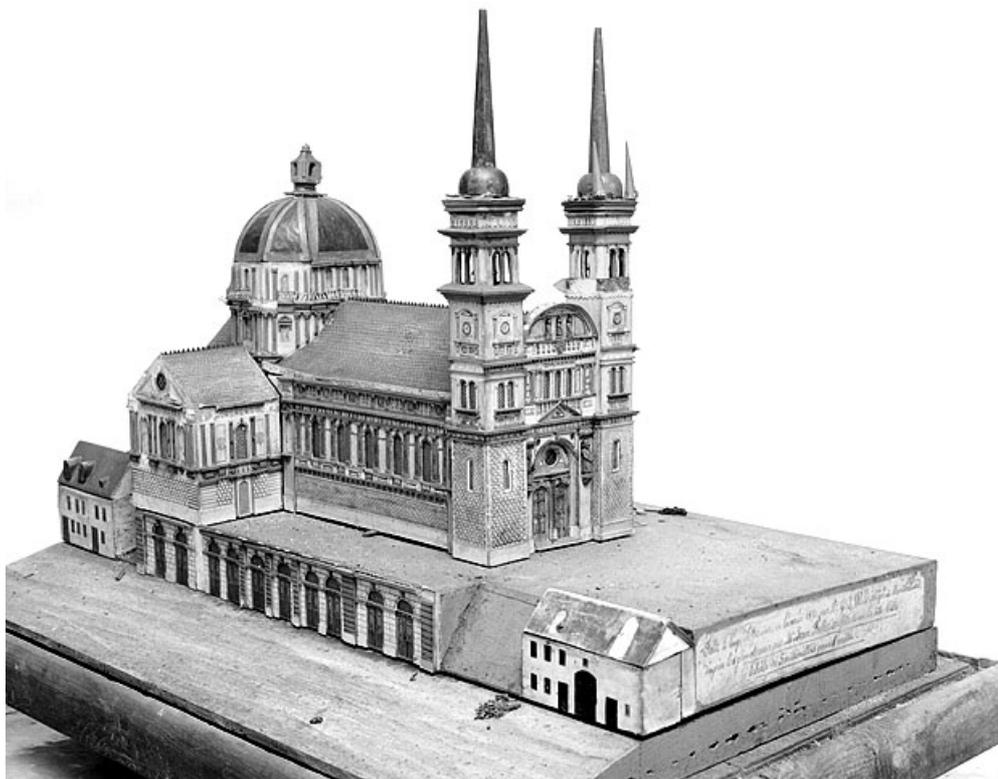

**Premier projet pour l'église. Maquette, 1850. Maquette par R.G.I. Wild, d'après les plans de l'architecte Jean-Frédéric Fallot, 1850, échelle 1:200 (conservée au presbytère de l'église Saint-Maimboeuf, Montbéliard).
25, Montbéliard rue Saint-Maimboeuf**

N° de l'illustration : 19882500065X

Date : 1988

Auteur : Jérôme Mongreville

Reproduction soumise à autorisation du titulaire des droits d'exploitation

© Région Bourgogne-Franche-Comté, Inventaire du patrimoine



**Premier projet pour l'église. Maquette, 1850. Maquette par R.G.I. Wild, d'après les plans de l'architecte Jean-Frédéric Fallot, 1850, échelle 1:200 (conservée au presbytère de l'église Saint-Maimboeuf, Montbéliard).
25, Montbéliard rue Saint-Maimboeuf**

N° de l'illustration : 19882500066X

Date : 1988

Auteur : Jérôme Mongreville

Reproduction soumise à autorisation du titulaire des droits d'exploitation

© Région Bourgogne-Franche-Comté, Inventaire du patrimoine



**Premier projet pour l'église. Maquette, 1850. Maquette par R.G.I. Wild, d'après les plans de l'architecte Jean-Frédéric Fallot, 1850, échelle 1:200 (conservée au presbytère de l'église Saint-Maimboeuf, Montbéliard).
25, Montbéliard rue Saint-Maimboeuf**


N° de l'illustration : 19882500067X

Date : 1988

Auteur : Jérôme Mongreville

Reproduction soumise à autorisation du titulaire des droits d'exploitation

© Région Bourgogne-Franche-Comté, Inventaire du patrimoine

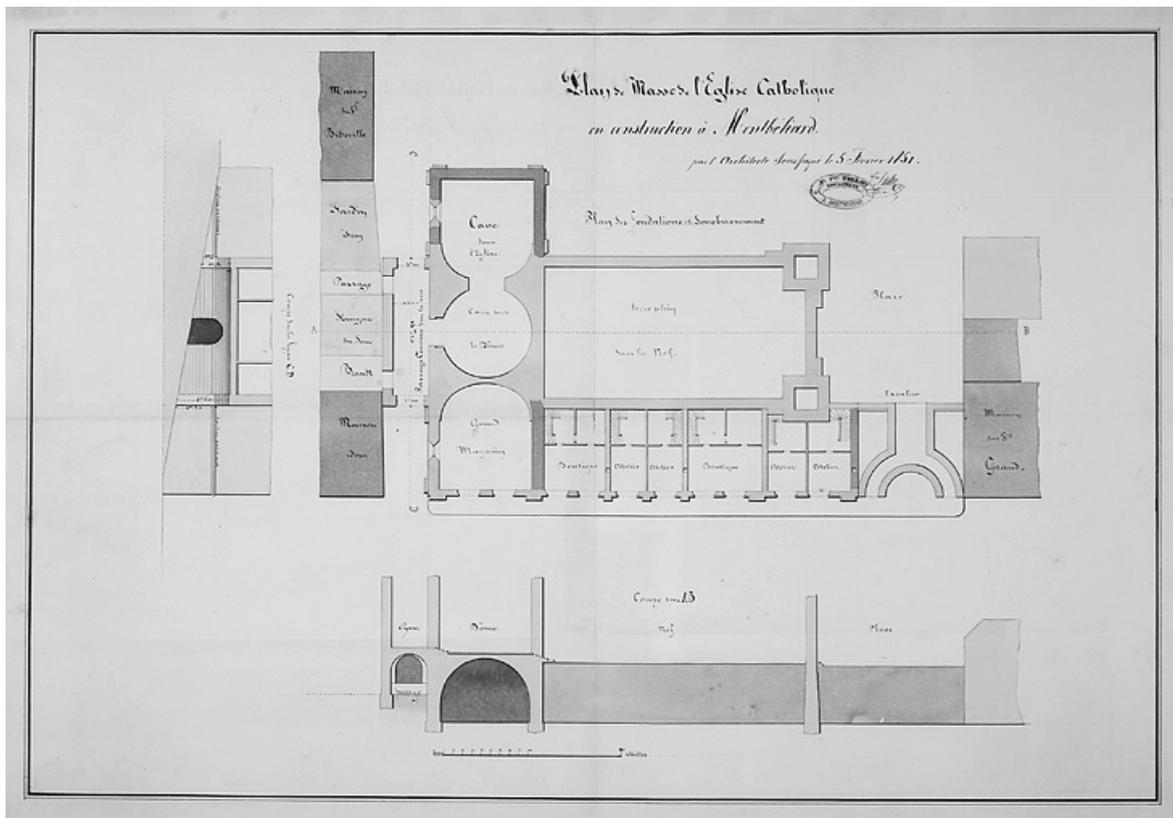

Plan de masse de l'église catholique en construction à Montbéliard. Plan des fondations et soubassement, 1851.
25, Montbéliard rue Saint-Maimboeuf

Source :

Dessin lavé, 1851, par Fallot, Jean-Frédéric (architecte). Lieu de conservation : Archives communales, Montbéliard.

Cote : P O, pièce 40

Lieu de conservation : Archives communales, Montbéliard - Cote du document : P O, pièce 40


N° de l'illustration : 19872500061V

Date : 1987

Auteur : Yves Sancey

Reproduction soumise à autorisation du titulaire des droits d'exploitation

© Région Bourgogne-Franche-Comté, Inventaire du patrimoine

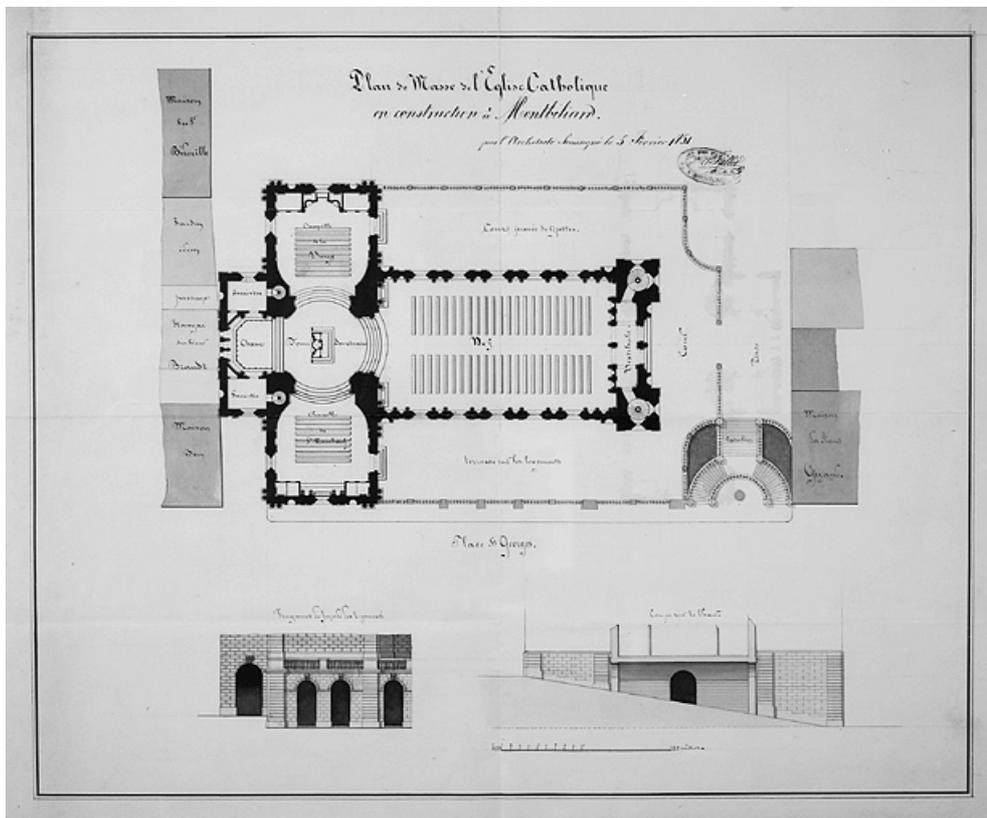

Plan de masse de l'église catholique en construction à Montbéliard, 1851.

25, Montbéliard rue Saint-Maimboeuf

Source :

Dessin lavé, 1851, par Fallot, Jean-Frédéric (architecte). Lieu de conservation : Archives communales, Montbéliard.

Cote : P O, pièce 40

Lieu de conservation : Archives communales, Montbéliard - Cote du document : P O, pièce 40

N° de l'illustration : 19872500062V

Date : 1987

Auteur : Yves Sancey

Reproduction soumise à autorisation du titulaire des droits d'exploitation

© Région Bourgogne-Franche-Comté, Inventaire du patrimoine



L'église Saint-Maimboeuf telle qu'elle aurait dû être, 1850.

25, Montbéliard rue Saint-Maimboeuf

Source :

Aquarelle, d'après les projets de l'architecte Jean-Frédéric Fallot, 1850. Lieu de conservation : Musée du Château, Montbéliard

Lieu de conservation : Musée du Château, Montbéliard


N° de l'illustration : 19862500158V

Date : 1986

Auteur : Yves Sancey

Reproduction soumise à autorisation du titulaire des droits d'exploitation

© Région Bourgogne-Franche-Comté, Inventaire du patrimoine

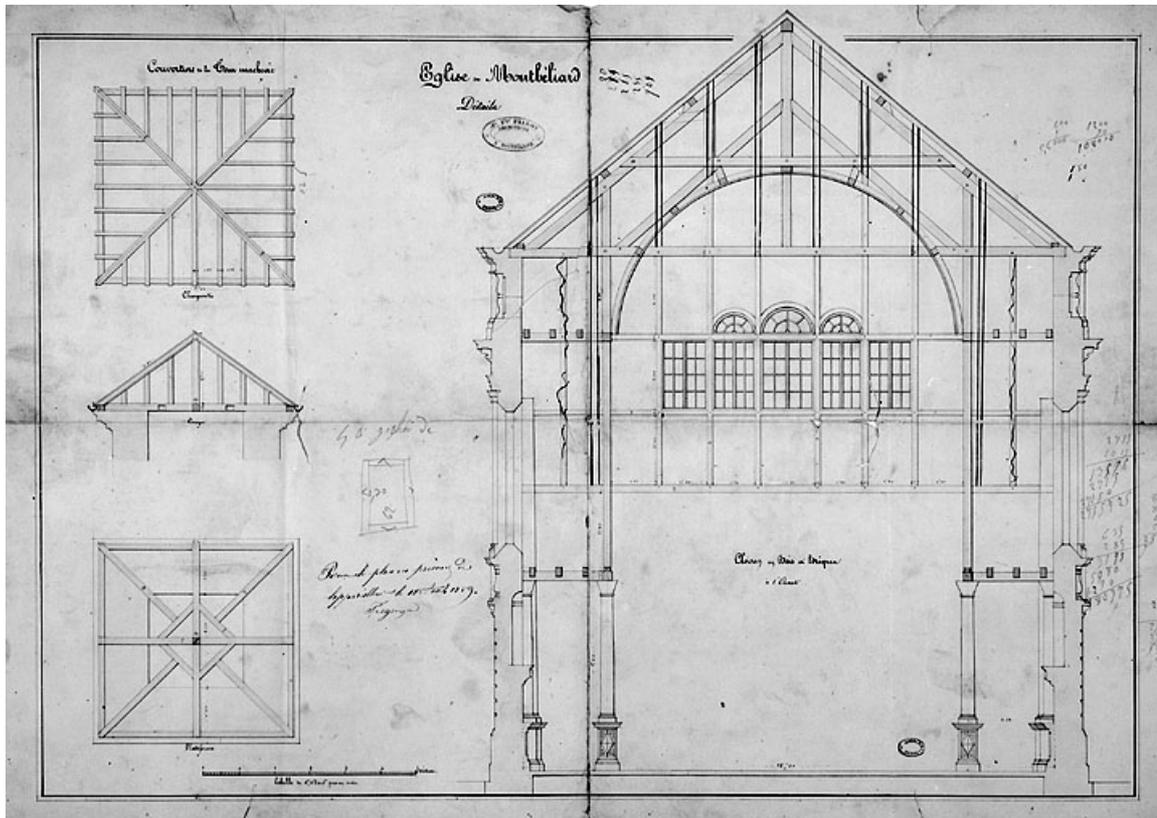

Eglise de Montbéliard. Détails [coupe transversale de la nef, plan de la charpente de la tour sud], 1859.
25, Montbéliard rue Saint-Maimboeuf

Source :

Dessin lavé, 1859, échelle 1:50. Lieu de conservation : Archives départementales du Doubs, Besançon. Cote : 398 O 2

Lieu de conservation : Archives départementales du Doubs, Besançon - Cote du document : 398 O 2

N° de l'illustration : 19872500222X

Date : 1987

Auteur : Jérôme Mongreville

Reproduction soumise à autorisation du titulaire des droits d'exploitation

© Région Bourgogne-Franche-Comté, Inventaire du patrimoine



Montbéliard. Vue de l'Eglise catholique, années 1850-1860.

25, Montbéliard rue Saint-Maimboeuf

Source :

Lithographie par Becquet, années 1850-1860, par Deroy. Lieu de conservation : Bibliothèque municipale, Besançon. Cote : A 42 605

Lieu de conservation : Bibliothèque municipale, Besançon - Cote du document : A 42 605

N° de l'illustration : 19872500413VA

Date : 1987

Auteur : Jérôme Mongreville

Reproduction soumise à autorisation du titulaire des droits d'exploitation

© Région Bourgogne-Franche-Comté, Inventaire du patrimoine



Eglise catholique [vue d'ensemble], vers 1870-1880.
25, Montbéliard rue Saint-Maimboeuf

Source :

Photographie, vers 1870-1880. Lieu de conservation : Bibliothèque municipale, Montbéliard. Cote : [symbole non transcrit] 165 Dans : " Histoire de Montbéliard " / Pierre-Edmond Tuefferd, pl. 10.

Lieu de conservation : Bibliothèque municipale, Montbéliard - Cote du document : [symbole non transcrit] 165

N° de l'illustration : 19882500196X

Date : 1988

Auteur : Jérôme Mongreville (reproduction)

Reproduction soumise à autorisation du titulaire des droits d'exploitation

© Région Bourgogne-Franche-Comté, Inventaire du patrimoine



9 - MONTBÉLIARD
Intérieur de l'Eglise Catholique

Montbéliard. Intérieur de l'église catholique, fin 19e ou début 20e siècle.
25, Montbéliard rue Saint-Maimboeuf

Source :

Carte postale, fin 19e ou début 20e siècle. Lieu de conservation : Musée du Château, Montbéliard
Lieu de conservation : Musée du Château, Montbéliard


N° de l'illustration : 19862500151X

Date : 1986

Auteur : Jérôme Mongreville (reproduction)

Reproduction soumise à autorisation du titulaire des droits d'exploitation

© Région Bourgogne-Franche-Comté, Inventaire du patrimoine

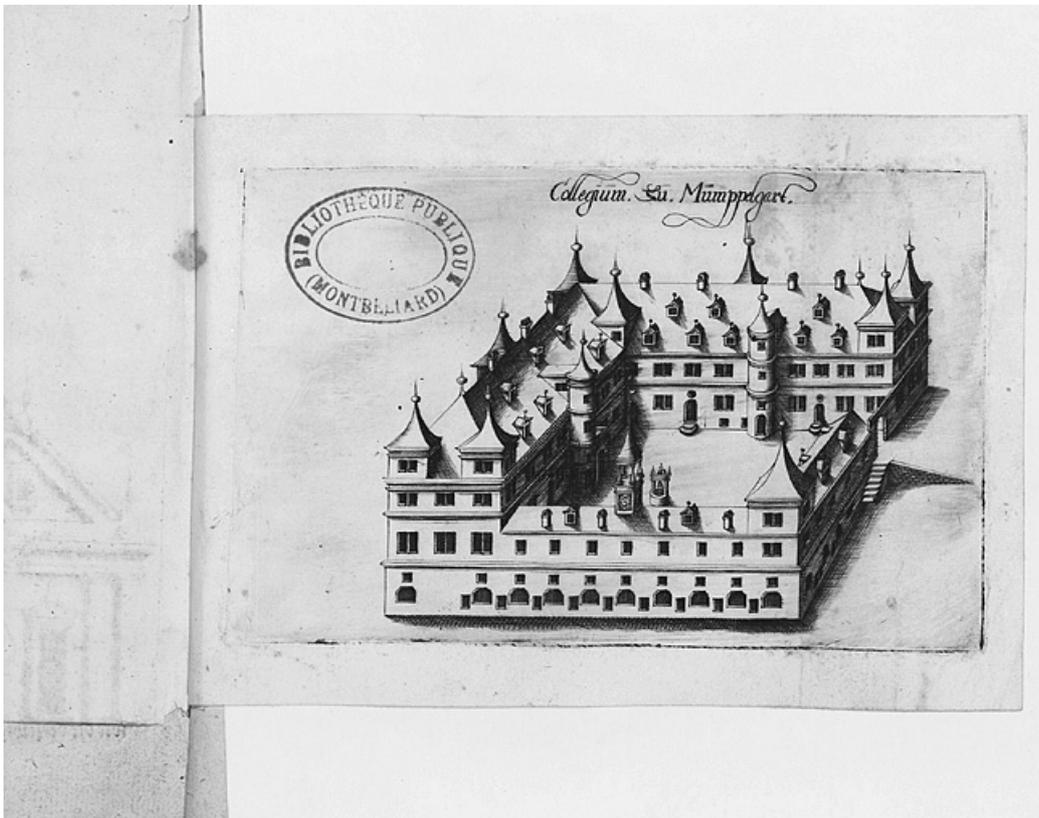

Collegium zu Mümpelgart [Université], 1602.
25, Montbéliard rue Saint-Maimboeuf

Source :

Gravure, 1602, par Schickhardt, Heinrich (architecte). Dans : " Beschreibung einer Reitz " / Heinrich Schickhardt, 1602, entre p. 202 et 203. Lieu de conservation : Bibliothèque municipale, Montbéliard. Cote : [symbole non transcrit] 83 [3]

Lieu de conservation : Bibliothèque municipale, Montbéliard - Cote du document : [symbole non transcrit] 83 [3]

N° de l'illustration : 19862500174V

Date : 1986

Auteur : Yves Sancey

Reproduction soumise à autorisation du titulaire des droits d'exploitation

© Région Bourgogne-Franche-Comté, Inventaire du patrimoine



Vue aérienne en 1965.

25, Montbéliard rue Saint-Maimboeuf

N° de l'illustration : 19652500143N

Date : 1965

Auteur : Roger Henrard

Reproduction soumise à autorisation du titulaire des droits d'exploitation

© Région Bourgogne-Franche-Comté, Inventaire du patrimoine



Vue aérienne en 1965.

25, Montbéliard rue Saint-Maimboeuf

N° de l'illustration : 19642500027VA

Date : 1964

Auteur : Roger Henrard

Reproduction soumise à autorisation du titulaire des droits d'exploitation

© Région Bourgogne-Franche-Comté, Inventaire du patrimoine



Vue d'ensemble de l'église.

25, Montbéliard rue Saint-Maimboeuf

N° de l'illustration : 19882500069V

Date : 1988

Auteur : Jérôme Mongreville

Reproduction soumise à autorisation du titulaire des droits d'exploitation

© Région Bourgogne-Franche-Comté, Inventaire du patrimoine



Escalier de la terrasse et façade principale.
25, Montbéliard rue Saint-Maimboeuf


N° de l'illustration : 19872501197VA

Date : 1987

Auteur : Jérôme Mongreville

Reproduction soumise à autorisation du titulaire des droits d'exploitation

© Région Bourgogne-Franche-Comté, Inventaire du patrimoine

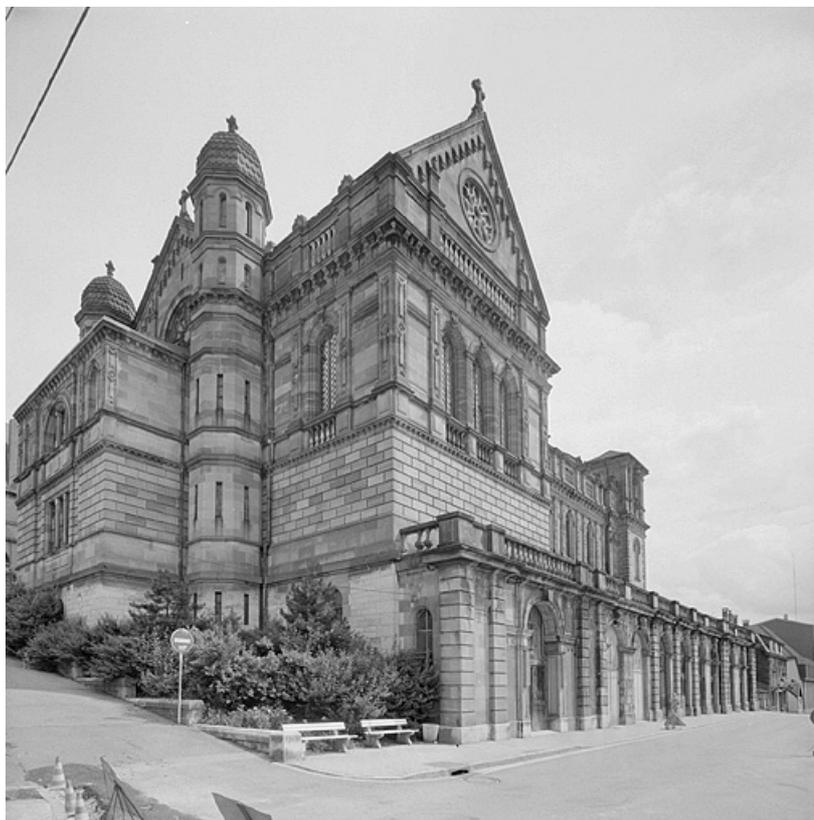

Vue d'ensemble du chevet et du transept.

25, Montbéliard rue Saint-Maimboeuf

N° de l'illustration : 19882500156V

Date : 1988

Auteur : Jérôme Mongreville

Reproduction soumise à autorisation du titulaire des droits d'exploitation

© Région Bourgogne-Franche-Comté, Inventaire du patrimoine



Aile nord de l'Université, façade extérieure orientale.

25, Montbéliard rue Saint-Maimboeuf

N° de l'illustration : 19882500079V

Date : 1988

Auteur : Jérôme Mongreville

Reproduction soumise à autorisation du titulaire des droits d'exploitation

© Région Bourgogne-Franche-Comté, Inventaire du patrimoine



Aile nord de l'Université, façade sur l'ancienne cour.
25, Montbéliard rue Saint-Maimboeuf

N° de l'illustration : 19882500081V

Date : 1988

Auteur : Jérôme Mongreville

Reproduction soumise à autorisation du titulaire des droits d'exploitation

© Région Bourgogne-Franche-Comté, Inventaire du patrimoine



Baies des boutiques.

25, Montbéliard rue Saint-Maimboeuf


N° de l'illustration : 19882500122V

Date : 1988

Auteur : Jérôme Mongreville

Reproduction soumise à autorisation du titulaire des droits d'exploitation

© Région Bourgogne-Franche-Comté, Inventaire du patrimoine

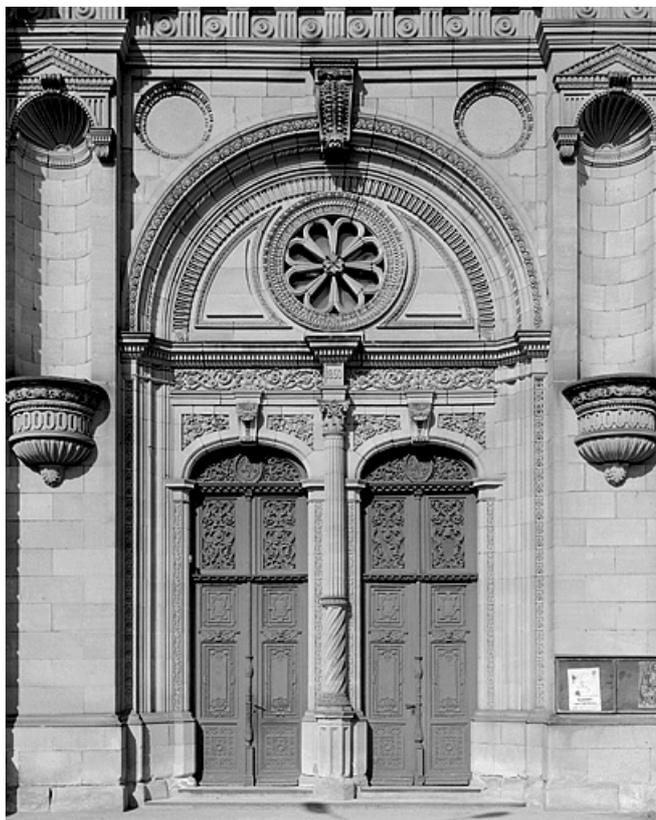

Façade principale, portail.

25, Montbéliard rue Saint-Maimboeuf

N° de l'illustration : 19882500072V

Date : 1988

Auteur : Jérôme Mongreville

Reproduction soumise à autorisation du titulaire des droits d'exploitation

© Région Bourgogne-Franche-Comté, Inventaire du patrimoine



Façade principale, agrafe de l'arc du portail.
25, Montbéliard rue Saint-Maimboeuf

N° de l'illustration : 19882500111X

Date : 1988

Auteur : Jérôme Mongreville

Reproduction soumise à autorisation du titulaire des droits d'exploitation

© Région Bourgogne-Franche-Comté, Inventaire du patrimoine



Façade principale, détail de la menuiserie de la porte de droite.
25, Montbéliard rue Saint-Maimboeuf

N° de l'illustration : 19882500112X

Date : 1988

Auteur : Jérôme Mongreville

Reproduction soumise à autorisation du titulaire des droits d'exploitation

© Région Bourgogne-Franche-Comté, Inventaire du patrimoine



Façade principale, détail de la menuiserie de la porte de droite.
25, Montbéliard rue Saint-Maimboeuf

N° de l'illustration : 19882500113X

Date : 1988

Auteur : Jérôme Mongreville

Reproduction soumise à autorisation du titulaire des droits d'exploitation

© Région Bourgogne-Franche-Comté, Inventaire du patrimoine



Façade principale, deuxième niveau.
25, Montbéliard rue Saint-Maimboeuf

N° de l'illustration : 19882500073X

Date : 1988

Auteur : Jérôme Mongreville

Reproduction soumise à autorisation du titulaire des droits d'exploitation

© Région Bourgogne-Franche-Comté, Inventaire du patrimoine



Façade principale, fronton.

25, Montbéliard rue Saint-Maimboeuf


N° de l'illustration : 19882500070X

Date : 1988

Auteur : Jérôme Mongreville

Reproduction soumise à autorisation du titulaire des droits d'exploitation

© Région Bourgogne-Franche-Comté, Inventaire du patrimoine

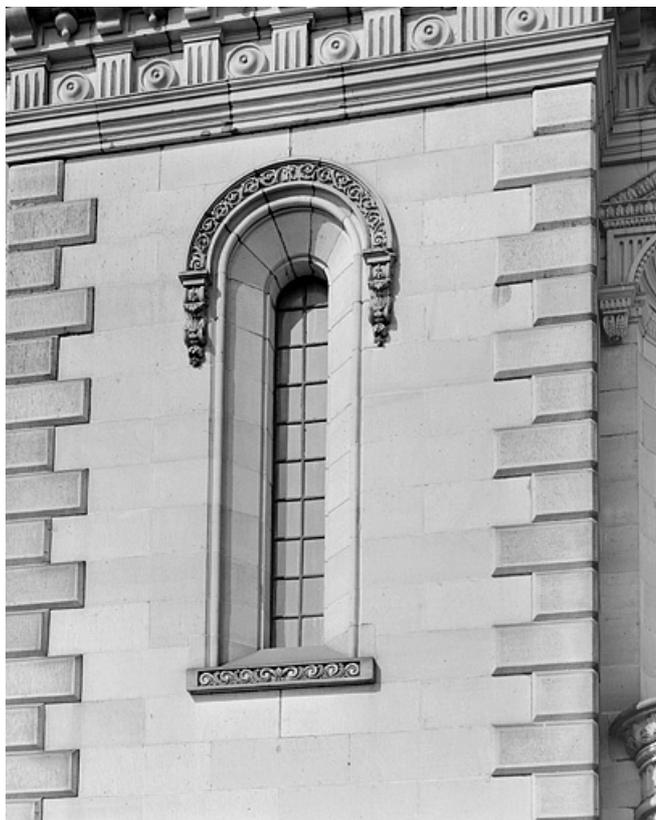

Détail du premier niveau de la tour sud.
25, Montbéliard rue Saint-Maimboeuf

N° de l'illustration : 19882500064V

Date : 1988

Auteur : Jérôme Mongreville

Reproduction soumise à autorisation du titulaire des droits d'exploitation

© Région Bourgogne-Franche-Comté, Inventaire du patrimoine



Deuxième niveau de la tour nord.

25, Montbéliard rue Saint-Maimboeuf

N° de l'illustration : 19882500074X

Date : 1988

Auteur : Jérôme Mongreville

Reproduction soumise à autorisation du titulaire des droits d'exploitation

© Région Bourgogne-Franche-Comté, Inventaire du patrimoine



Troisième niveau de la tour nord.

25, Montbéliard rue Saint-Maimboeuf

N° de l'illustration : 19882500075X

Date : 1988

Auteur : Jérôme Mongreville

Reproduction soumise à autorisation du titulaire des droits d'exploitation

© Région Bourgogne-Franche-Comté, Inventaire du patrimoine



Quatrième niveau de la tour nord.

25, Montbéliard rue Saint-Maimboeuf

N° de l'illustration : 19882500076X

Date : 1988

Auteur : Jérôme Mongreville

Reproduction soumise à autorisation du titulaire des droits d'exploitation

© Région Bourgogne-Franche-Comté, Inventaire du patrimoine



Naissance de la flèche de la tour nord.

25, Montbéliard rue Saint-Maimboeuf

N° de l'illustration : 19882500077X

Date : 1988

Auteur : Jérôme Mongreville

Reproduction soumise à autorisation du titulaire des droits d'exploitation

© Région Bourgogne-Franche-Comté, Inventaire du patrimoine



Élévation du deuxième niveau de la nef, côté sud.

25, Montbéliard rue Saint-Maimboeuf

N° de l'illustration : 19882500063V

Date : 1988

Auteur : Jérôme Mongreville

Reproduction soumise à autorisation du titulaire des droits d'exploitation

© Région Bourgogne-Franche-Comté, Inventaire du patrimoine



Couronnement de la nef, côté nord.
25, Montbéliard rue Saint-Maimboeuf

N° de l'illustration : 19882500015V

Date : 1988

Auteur : Jérôme Mongreville

Reproduction soumise à autorisation du titulaire des droits d'exploitation

© Région Bourgogne-Franche-Comté, Inventaire du patrimoine



Chevet.

25, Montbéliard rue Saint-Maimboeuf

N° de l'illustration : 19872500362X

Date : 1987

Auteur : Jérôme Mongreville

Reproduction soumise à autorisation du titulaire des droits d'exploitation

© Région Bourgogne-Franche-Comté, Inventaire du patrimoine



Crypte. Vue de la nef vers le chœur.
25, Montbéliard rue Saint-Maimboeuf


N° de l'illustration : 19872501188V

Date : 1987

Auteur : Jérôme Mongreville

Reproduction soumise à autorisation du titulaire des droits d'exploitation

© Région Bourgogne-Franche-Comté, Inventaire du patrimoine

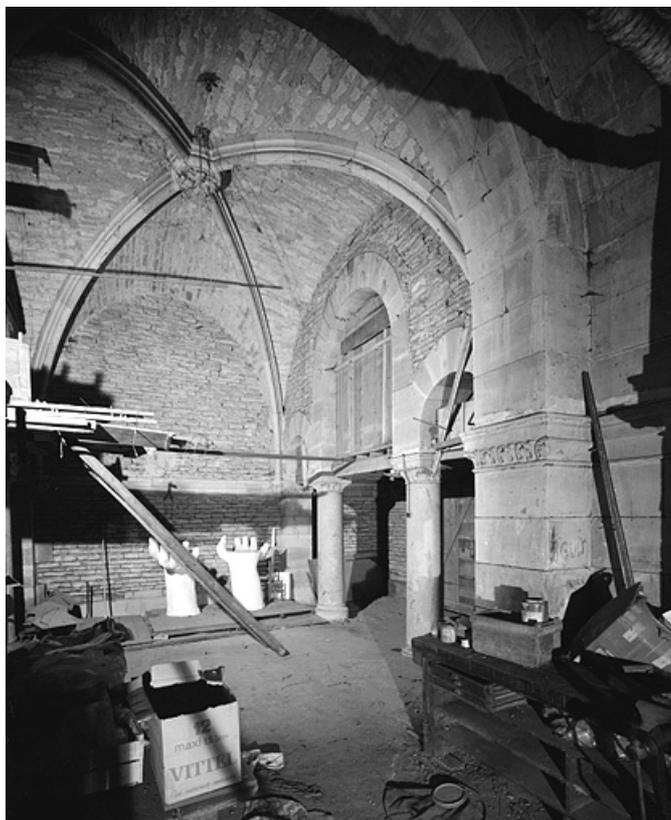

Crypte. Vue de la nef.

25, Montbéliard rue Saint-Maimboeuf

N° de l'illustration : 19872501189V

Date : 1987

Auteur : Jérôme Mongreville

Reproduction soumise à autorisation du titulaire des droits d'exploitation

© Région Bourgogne-Franche-Comté, Inventaire du patrimoine



Crypte. Bras gauche du transept.

25, Montbéliard rue Saint-Maimboeuf

N° de l'illustration : 19872501191V

Date : 1987

Auteur : Jérôme Mongreville

Reproduction soumise à autorisation du titulaire des droits d'exploitation

© Région Bourgogne-Franche-Comté, Inventaire du patrimoine



Vestibule.

25, Montbéliard rue Saint-Maimboeuf

N° de l'illustration : 19882500020V

Date : 1988

Auteur : Jérôme Mongreville

Reproduction soumise à autorisation du titulaire des droits d'exploitation

© Région Bourgogne-Franche-Comté, Inventaire du patrimoine



Vestibule, porte d'accès à la tour nord.
25, Montbéliard rue Saint-Maimboeuf

N° de l'illustration : 19872501051X

Date : 1987

Auteur : Jérôme Mongreville

Reproduction soumise à autorisation du titulaire des droits d'exploitation

© Région Bourgogne-Franche-Comté, Inventaire du patrimoine



Vestibule, détail du plafond.

25, Montbéliard rue Saint-Maimboeuf

N° de l'illustration : 19872500871X

Date : 1987

Auteur : Jérôme Mongreville

Reproduction soumise à autorisation du titulaire des droits d'exploitation

© Région Bourgogne-Franche-Comté, Inventaire du patrimoine



Escalier de la tour nord.

25, Montbéliard rue Saint-Maimboeuf

N° de l'illustration : 19882500019V

Date : 1988

Auteur : Jérôme Mongreville

Reproduction soumise à autorisation du titulaire des droits d'exploitation

© Région Bourgogne-Franche-Comté, Inventaire du patrimoine



Vue d'ensemble de la nef vers le chœur.

25, Montbéliard rue Saint-Maimboeuf

N° de l'illustration : 19872501273V

Date : 1987

Auteur : Jérôme Mongreville

Reproduction soumise à autorisation du titulaire des droits d'exploitation

© Région Bourgogne-Franche-Comté, Inventaire du patrimoine



Vue d'ensemble de la nef vers l'entrée.

25, Montbéliard rue Saint-Maimboeuf

N° de l'illustration : 19872501272V

Date : 1987

Auteur : Jérôme Mongreville

Reproduction soumise à autorisation du titulaire des droits d'exploitation

© Région Bourgogne-Franche-Comté, Inventaire du patrimoine



Élévation intérieure droite de la nef.
25, Montbéliard rue Saint-Maimboeuf

N° de l'illustration : 19882500035V

Date : 1988

Auteur : Jérôme Mongreville

Reproduction soumise à autorisation du titulaire des droits d'exploitation

© Région Bourgogne-Franche-Comté, Inventaire du patrimoine



Fausse-voute de la nef.

25, Montbéliard rue Saint-Maimboeuf

N° de l'illustration : 19872501194X

Date : 1987

Auteur : Jérôme Mongreville

Reproduction soumise à autorisation du titulaire des droits d'exploitation

© Région Bourgogne-Franche-Comté, Inventaire du patrimoine



Ensemble du bas-côté gauche.

25, Montbéliard rue Saint-Maimboeuf

N° de l'illustration : 19872501196V

Date : 1987

Auteur : Jérôme Mongreville

Reproduction soumise à autorisation du titulaire des droits d'exploitation

© Région Bourgogne-Franche-Comté, Inventaire du patrimoine



Ensemble de la tribune gauche.

25, Montbéliard rue Saint-Maimboeuf

N° de l'illustration : 19872501061V

Date : 1987

Auteur : Jérôme Mongreville

Reproduction soumise à autorisation du titulaire des droits d'exploitation

© Région Bourgogne-Franche-Comté, Inventaire du patrimoine



Fenêtre de la nef.

25, Montbéliard rue Saint-Maimboeuf

N° de l'illustration : 19872501052X

Date : 1987

Auteur : Jérôme Mongreville

Reproduction soumise à autorisation du titulaire des droits d'exploitation

© Région Bourgogne-Franche-Comté, Inventaire du patrimoine



Chapiteau d'une colonne d'un bas-côté de la nef.
25, Montbéliard rue Saint-Maimboeuf

N° de l'illustration : 19872500700X

Date : 1987

Auteur : Jérôme Mongreville

Reproduction soumise à autorisation du titulaire des droits d'exploitation

© Région Bourgogne-Franche-Comté, Inventaire du patrimoine



Détail de la balustrade et de la partie inférieure des colonnes de la tribune.
25, Montbéliard rue Saint-Maimboeuf

N° de l'illustration : 19872500703X

Date : 1987

Auteur : Jérôme Mongreville

Reproduction soumise à autorisation du titulaire des droits d'exploitation

© Région Bourgogne-Franche-Comté, Inventaire du patrimoine



Détail de la partie supérieure d'une travée large de la tribune.

25, Montbéliard rue Saint-Maimboeuf

N° de l'illustration : 19872500702X

Date : 1987

Auteur : Jérôme Mongreville

Reproduction soumise à autorisation du titulaire des droits d'exploitation

© Région Bourgogne-Franche-Comté, Inventaire du patrimoine



Détail de la partie supérieure d'une travée étroite de la tribune.
25, Montbéliard rue Saint-Maimboeuf

N° de l'illustration : 19872500701X

Date : 1987

Auteur : Jérôme Mongreville

Reproduction soumise à autorisation du titulaire des droits d'exploitation

© Région Bourgogne-Franche-Comté, Inventaire du patrimoine



Choeur liturgique.

25, Montbéliard rue Saint-Maimboeuf

N° de l'illustration : 19872501199V

Date : 1987

Auteur : Jérôme Mongreville

Reproduction soumise à autorisation du titulaire des droits d'exploitation

© Région Bourgogne-Franche-Comté, Inventaire du patrimoine



Élévation gauche du choeur liturgique.
25, Montbéliard rue Saint-Maimboeuf

N° de l'illustration : 19872501192V

Date : 1987

Auteur : Jérôme Mongreville

Reproduction soumise à autorisation du titulaire des droits d'exploitation

© Région Bourgogne-Franche-Comté, Inventaire du patrimoine



Ensemble du transept.

25, Montbéliard rue Saint-Maimboeuf

N° de l'illustration : 19872501270V

Date : 1987

Auteur : Jérôme Mongreville

Reproduction soumise à autorisation du titulaire des droits d'exploitation

© Région Bourgogne-Franche-Comté, Inventaire du patrimoine



Ensemble du transept.

25, Montbéliard rue Saint-Maimboeuf

N° de l'illustration : 19872501271V

Date : 1987

Auteur : Jérôme Mongreville

Reproduction soumise à autorisation du titulaire des droits d'exploitation

© Région Bourgogne-Franche-Comté, Inventaire du patrimoine



Croisillon gauche du transept.

25, Montbéliard rue Saint-Maimboeuf

N° de l'illustration : 19872501195V

Date : 1987

Auteur : Jérôme Mongreville

Reproduction soumise à autorisation du titulaire des droits d'exploitation

© Région Bourgogne-Franche-Comté, Inventaire du patrimoine



Fenêtres du croisillon droit du transept.

25, Montbéliard rue Saint-Maimboeuf

N° de l'illustration : 19872501053X

Date : 1987

Auteur : Jérôme Mongreville

Reproduction soumise à autorisation du titulaire des droits d'exploitation

© Région Bourgogne-Franche-Comté, Inventaire du patrimoine



Fragment de l'ancienne balustrade du choeur liturgique.

25, Montbéliard rue Saint-Maimboeuf

N° de l'illustration : 19872500707X

Date : 1987

Auteur : Jérôme Mongreville

Reproduction soumise à autorisation du titulaire des droits d'exploitation

© Région Bourgogne-Franche-Comté, Inventaire du patrimoine



Charpente de la nef et extrados de la fausse-voûte.

25, Montbéliard rue Saint-Maimboeuf

N° de l'illustration : 19882500018V

Date : 1988

Auteur : Jérôme Mongreville

Reproduction soumise à autorisation du titulaire des droits d'exploitation

© Région Bourgogne-Franche-Comté, Inventaire du patrimoine



Charpente au-dessus de la tribune droite.

25, Montbéliard rue Saint-Maimboeuf

N° de l'illustration : 19882500017V

Date : 1988

Auteur : Jérôme Mongreville

Reproduction soumise à autorisation du titulaire des droits d'exploitation

© Région Bourgogne-Franche-Comté, Inventaire du patrimoine



Charpente du transept.

25, Montbéliard rue Saint-Maimboeuf

N° de l'illustration : 19882500016V

Date : 1988

Auteur : Jérôme Mongreville

Reproduction soumise à autorisation du titulaire des droits d'exploitation

© Région Bourgogne-Franche-Comté, Inventaire du patrimoine



Vue d'ensemble du gymnase.

25, Montbéliard rue Saint-Maimboeuf

N° de l'illustration : 19882500154V

Date : 1988

Auteur : Jérôme Mongreville

Reproduction soumise à autorisation du titulaire des droits d'exploitation

© Région Bourgogne-Franche-Comté, Inventaire du patrimoine



Entrée du gymnase.

25, Montbéliard rue Saint-Maimboeuf

N° de l'illustration : 19882500155V

Date : 1988

Auteur : Jérôme Mongreville

Reproduction soumise à autorisation du titulaire des droits d'exploitation

© Région Bourgogne-Franche-Comté, Inventaire du patrimoine



Gymnase. Peinture murale du tympan du portail, par Jules Vittini.
25, Montbéliard rue Saint-Maimboeuf

N° de l'illustration : 19882500192X

Date : 1988

Auteur : Jérôme Mongreville

Reproduction soumise à autorisation du titulaire des droits d'exploitation

© Région Bourgogne-Franche-Comté, Inventaire du patrimoine



Aile nord de l'Université, façade extérieure orientale.

25, Montbéliard rue Saint-Maimboeuf

N° de l'illustration : 19882500080V

Date : 1988

Auteur : Jérôme Mongreville

Reproduction soumise à autorisation du titulaire des droits d'exploitation

© Région Bourgogne-Franche-Comté, Inventaire du patrimoine



Façade principale, tympan du portail.
25, Montbéliard rue Saint-Maimboeuf

N° de l'illustration : 19882500114X

Date : 1988

Auteur : Jérôme Mongreville

Reproduction soumise à autorisation du titulaire des droits d'exploitation

© Région Bourgogne-Franche-Comté, Inventaire du patrimoine



Façade principale, fronton vu d'en dessous.
25, Montbéliard rue Saint-Maimboeuf

N° de l'illustration : 19882500071X

Date : 1988

Auteur : Jérôme Mongreville

Reproduction soumise à autorisation du titulaire des droits d'exploitation

© Région Bourgogne-Franche-Comté, Inventaire du patrimoine



Détail du deuxième niveau de la tour nord.

25, Montbéliard rue Saint-Maimboeuf

N° de l'illustration : 19882500110X

Date : 1988

Auteur : Jérôme Mongreville

Reproduction soumise à autorisation du titulaire des droits d'exploitation

© Région Bourgogne-Franche-Comté, Inventaire du patrimoine



Derniers niveaux de la tour nord vus d'en dessous.

25, Montbéliard rue Saint-Maimboeuf

N° de l'illustration : 19882500109X

Date : 1988

Auteur : Jérôme Mongreville

Reproduction soumise à autorisation du titulaire des droits d'exploitation

© Région Bourgogne-Franche-Comté, Inventaire du patrimoine



Vue d'ensemble des derniers niveaux de la tour nord et de sa flèche.
25, Montbéliard rue Saint-Maimboeuf

N° de l'illustration : 19882500014V

Date : 1988

Auteur : Jérôme Mongreville

Reproduction soumise à autorisation du titulaire des droits d'exploitation

© Région Bourgogne-Franche-Comté, Inventaire du patrimoine



Élévation du deuxième niveau de la nef, côté nord.
25, Montbéliard rue Saint-Maimboeuf

N° de l'illustration : 19872500363X

Date : 1987

Auteur : Jérôme Mongreville

Reproduction soumise à autorisation du titulaire des droits d'exploitation

© Région Bourgogne-Franche-Comté, Inventaire du patrimoine



Chapiteaux de la tribune gauche.
25, Montbéliard rue Saint-Maimboeuf

N° de l'illustration : 19872500705X

Date : 1987

Auteur : Jérôme Mongreville

Reproduction soumise à autorisation du titulaire des droits d'exploitation

© Région Bourgogne-Franche-Comté, Inventaire du patrimoine