

MAISON

Bourgogne-Franche-Comté, Jura
Saint-Amour
2 rue de Peroset

Dossier IA39000520 réalisé en 1993 revu en
1994

Auteur(s) : Laurent Poupard



Historique

Maison faisant partie de l'ensemble de construction mécanique de la Manufacture de Tôlerie F. Fillod FSA Ferdinand Fillod prend à partir de 1928 divers brevets pour un système de construction de maisons préfabriquées en acier. Associé à la famille De Wendel pour exploiter son invention, il fonde en 1929 la société de Constructions métalliques Fillod, S.A. avec siège social à Hayange et usine à Florange (Moselle). Acquisée par un frère de Ferdinand, René, cette maison est un exemplaire de la production sur mesure de l'usine. Elle a été édifée en 1932 par un monteur de la CMF (David), entre le 3 août (arrivée en gare de Saint-Amour) et la fin du mois de décembre (achèvement des peintures intérieures par Michelon, peintre de la CMF). Elle a récemment été restaurée par son propriétaire.

Période(s) principale(s) : 2e quart 20e siècle

Dates : 1932 (daté par source)

Auteur(s) de l'oeuvre :

Constructions métalliques Fillod SA (service d'architecture de l'entreprise, attribution par source)

Description

Un bâtiment d'écurie avec fenil a été réutilisé comme étage de soubassement. Montés sur un plancher à entrevous en berceau segmentaire, les murs à double paroi sont constitués de panneaux démontables dont le mode d'assemblage est breveté. L'espace entre les parois est garni de sciure et de copeaux de bois pour assurer l'isolation thermique et phonique. L'ensemble est raidi par le plafond métallique et la toiture, autrefois en tôle, alliant longs pans, appentis et deux noues centrales. Lors de la restauration, cette toiture a été remplacée par un toit à longs pans, permettant la création d'un étage de comble dont les pignons sont protégés par un essentage de planches.

Éléments descriptifs

Murs : calcaire, acier, bois, moellon, enduit, essentage de planches

Toit : tuile mécanique

Étages : étage de soubassement, en rez-de-chaussée surélevé, étage de comble

Couvrement : voûte en berceau segmentaire

Sources documentaires

Documents d'archives

- **Archives privées (Jean-Paul Fillod, Saint-Amour) : Ensemble de brochures, factures, plans et photographies se rapportant à Fillod et à ses sociétés (1927-1991)**

Archives privées (Jean-Paul Fillod, Saint-Amour) : Ensemble de brochures, factures, plans et photographies se rapportant à Fillod et à ses sociétés (1927-1991)

Lieu de conservation : Archives Jean-Paul Fillod, Saint-Amour

Documents figurés

- **Propriété de Mr René Fillod à St-Amour Jura [plans, coupes et élévations], 1932**

Propriété de Mr René Fillod à St-Amour Jura [plans, coupes et élévations], tirage à l'ammoniaque, s.n. [Service d'architecture de la société des Constructions Métalliques Fillod], 1932- N° 2 Plan, 13 mai 1932, échelle 1:50 - [Vue perspective, façade antérieure et plan], juin 1932, échelle 1:100- N° 3. Plancher haut du sous-sol [plan et coupe des voûtains], juin 1932, échelle 1:50- N° 4. Plan du rez-de-chaussée, coupe AB [longitudinale], façade ouest, façade est, juin 1932, sans échelle [1:50]- [Plan avec indications de montage et coupe de la toiture], s.d. [juin 1932 ?], sans échelle [1:25]
Lieu de conservation : Archives Jean-Paul Fillod, Saint-Amour

- **Propriété de Mr René Fillod à Saint-Amour Jura. Aménagement d'un jardin d'hiver, 28 octobre 1938**

Propriété de Mr René Fillod à Saint-Amour Jura. Aménagement d'un jardin d'hiver, tirage à l'ammoniaque, par le Service d'architecture de la société des Constructions Métalliques Fillod, 28 octobre 1938, échelle 1:50
Lieu de conservation : Archives Jean-Paul Fillod, Saint-Amour

- **St-Amour (Jura) - Vue générale, vers 1940-1945**

St-Amour (Jura) - Vue générale, carte postale, s.n., s.d. [vers 1940-1945], Cie des Arts photomécaniques éd. à Paris et Strasbourg

Lieu de conservation : Collection particulière : A. Frelin, Saint-Amour

- **[Façade antérieure avant restauration], novembre 1990**

[Façade antérieure avant restauration], photographie, par Jean-Paul Fillod, novembre 1990

Lieu de conservation : Archives Jean-Paul Fillod, Saint-Amour

- **[Façade postérieure avant restauration], novembre 1990**

[Façade postérieure avant restauration], photographie, par Jean-Paul Fillod, novembre 1990

Lieu de conservation : Archives Jean-Paul Fillod, Saint-Amour

Bibliographie

- **En hommage à Ferdinand Fillod, 5 mars 1988**

En hommage à Ferdinand Fillod. Le Progrès du Jura, 5 mars 1988 : ill.

Témoignages oraux

- **Fillod Jean-Paul (témoignage oral)**

Fillod Jean-Paul, neveu de Ferdinand Fillod, à Montbéliard puis Saint-Amour

Informations complémentaires

- **Voir le dossier numérisé :** <https://patrimoine.bourgognefranchecomte.fr/gtrudov/IA39000520/index.htm>


Thématiques : patrimoine industriel du Jura

Aire d'étude et canton : Jura

Dénomination : maison

Parties constituantes non étudiées : garage, jardin

© Région Bourgogne-Franche-Comté, Inventaire du patrimoine

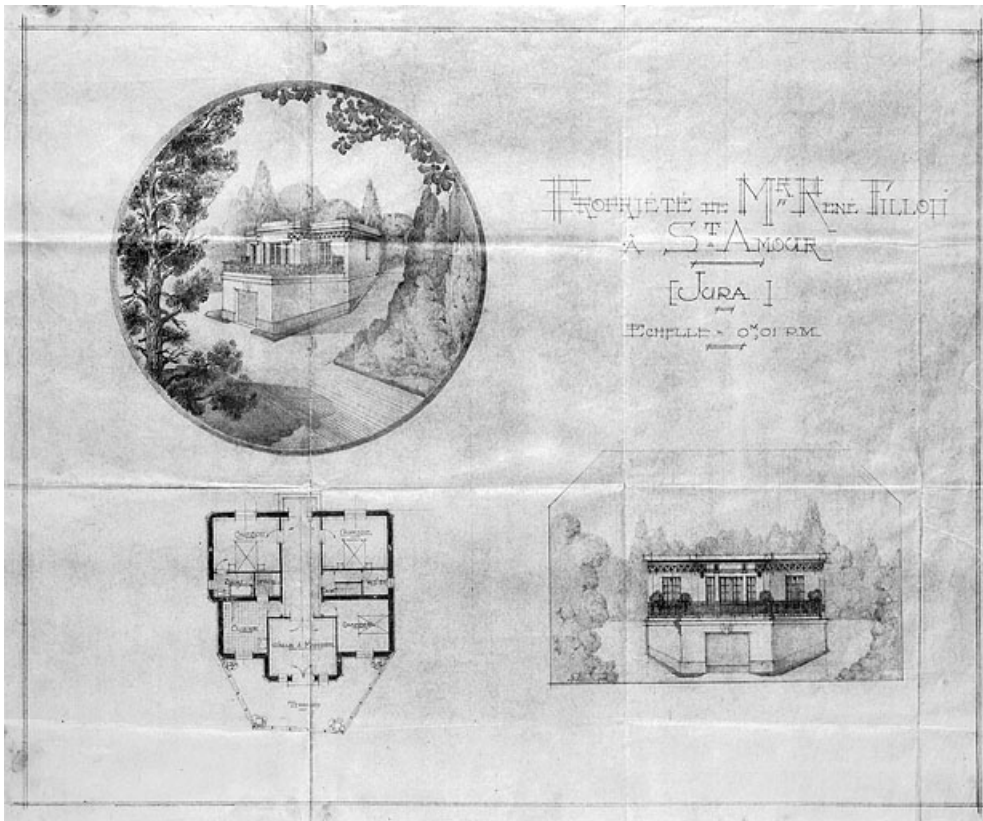

Propriété de Mr René Fillod [...] [vue perspective, façade antérieure et plan].
39, Saint-Amour, 2 rue de Peroset

Source :

Dessin, s.d. [milieu 20e siècle, juin 1932 ?]. Echelle 1:100, par Constructions métalliques Fillod (constructeur). Lieu

de conservation : collection particulière

Lieu de conservation : Archives Jean-Paul Fillod, Saint-Amour


N° de l'illustration : 19943900001V

Date : 1994

Auteur : Yves Sancey

Reproduction soumise à autorisation du titulaire des droits d'exploitation

© Région Bourgogne-Franche-Comté, Inventaire du patrimoine

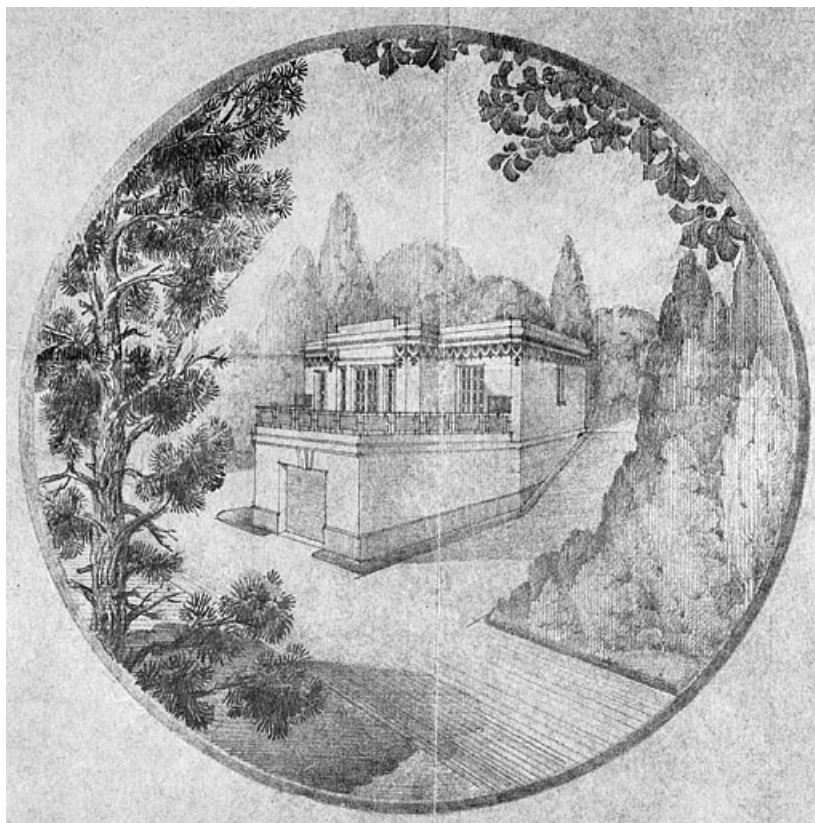

Propriété de Mr René Fillod [... : détail de la vue perspective].

39, Saint-Amour, 2 rue de Peroset

Source :

Dessin, s.d. [2e quart 20e siècle, juin 1932 ?], par Constructions métalliques Fillod (constructeur). Lieu de conservation : collection particulière

Lieu de conservation : Archives Jean-Paul Fillod, Saint-Amour


N° de l'illustration : 19943900002X

Date : 1994

Auteur : Yves Sancey

Reproduction soumise à autorisation du titulaire des droits d'exploitation

© Région Bourgogne-Franche-Comté, Inventaire du patrimoine

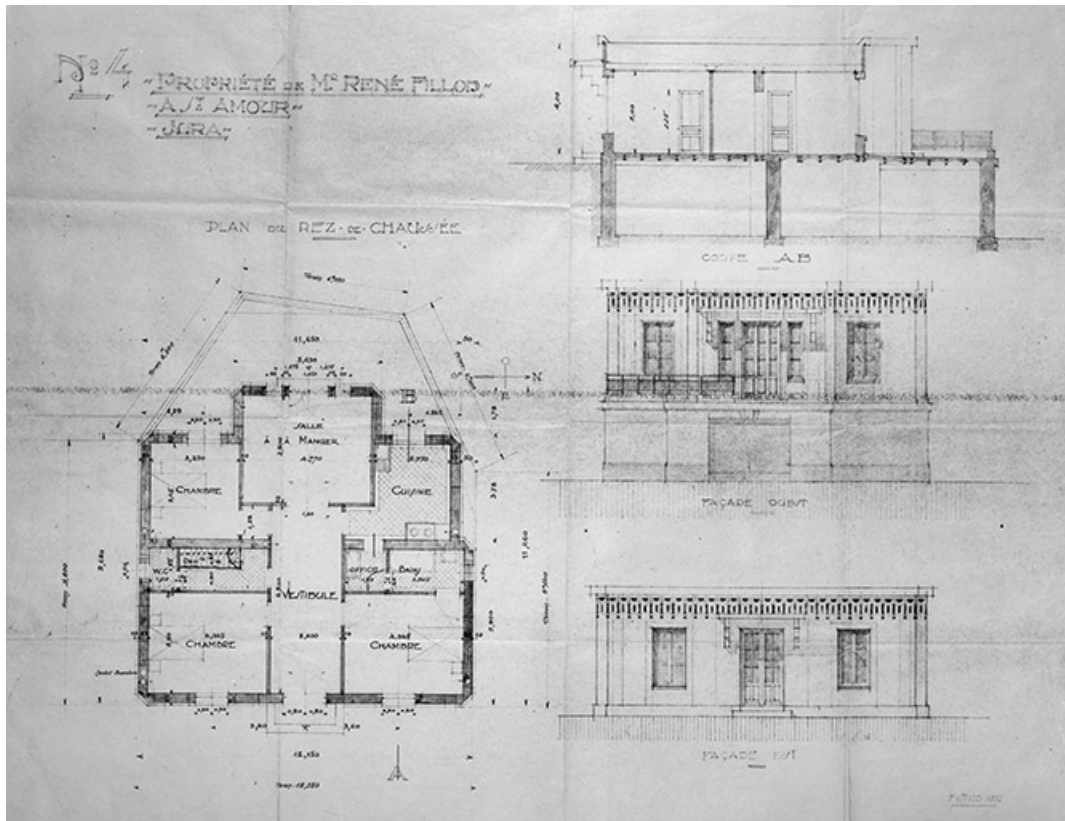

Propriété de Mr René Fillod [...] N° 4. Plan du rez-de-chaussée, coupe AB [longitudinale], façade ouest, façade est.
39, Saint-Amour, 2 rue de Peroset

Source :

Dessin, 7 juin 1932. [Echelle 1:50], par Constructions métalliques Fillod (constructeur). Lieu de conservation : collection particulière

Lieu de conservation : Archives Jean-Paul Fillod, Saint-Amour


N° de l'illustration : 19943900003V

Date : 1994

Auteur : Yves Sancey

Reproduction soumise à autorisation du titulaire des droits d'exploitation

© Région Bourgogne-Franche-Comté, Inventaire du patrimoine

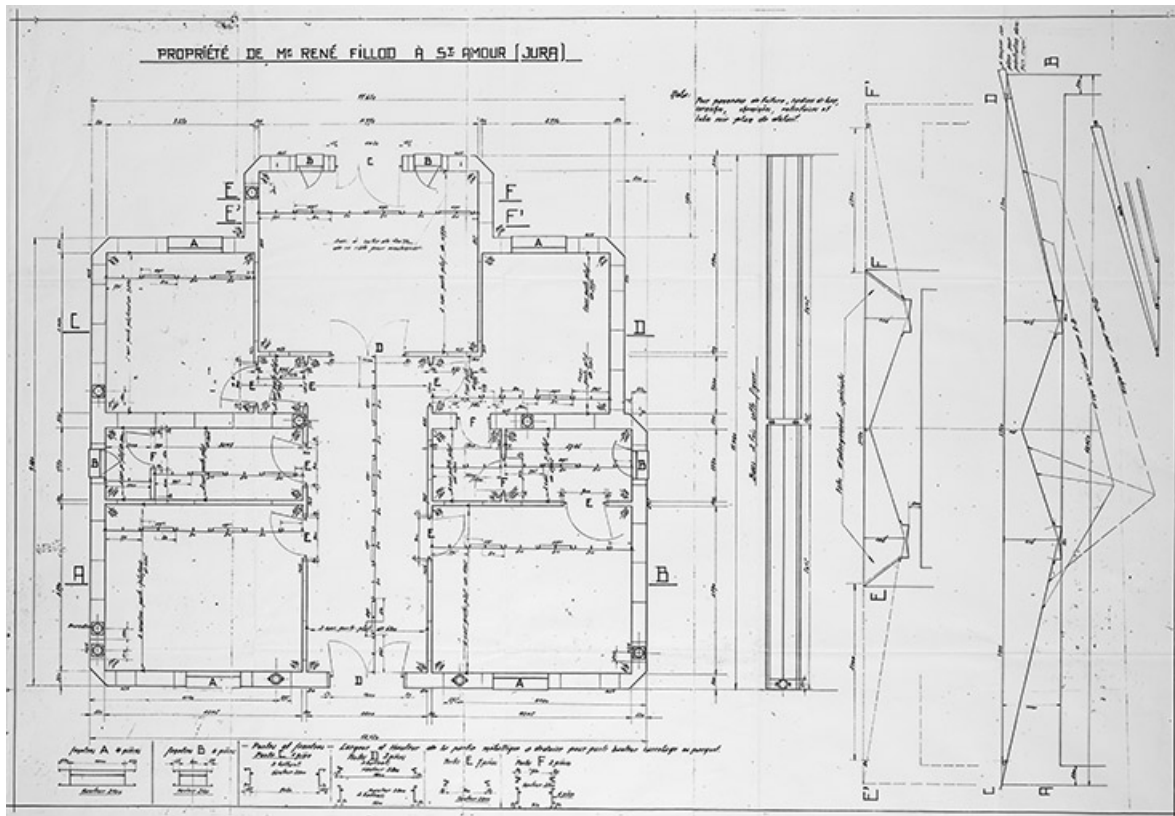

Propriété de Mr René Fillod [...] [plan avec indications de montage et coupe de la toiture].
39, Saint-Amour, 2 rue de Peroset

Source :

Dessin, s.d. [juin 1932 ?]. [Echelle 1:25], par Constructions métalliques Fillod (constructeur). Lieu de conservation : collection particulière

Lieu de conservation : Archives Jean-Paul Fillod, Saint-Amour


N° de l'illustration : 19943900004V

Date : 1994

Auteur : Yves Sancey

Reproduction soumise à autorisation du titulaire des droits d'exploitation

© Région Bourgogne-Franche-Comté, Inventaire du patrimoine

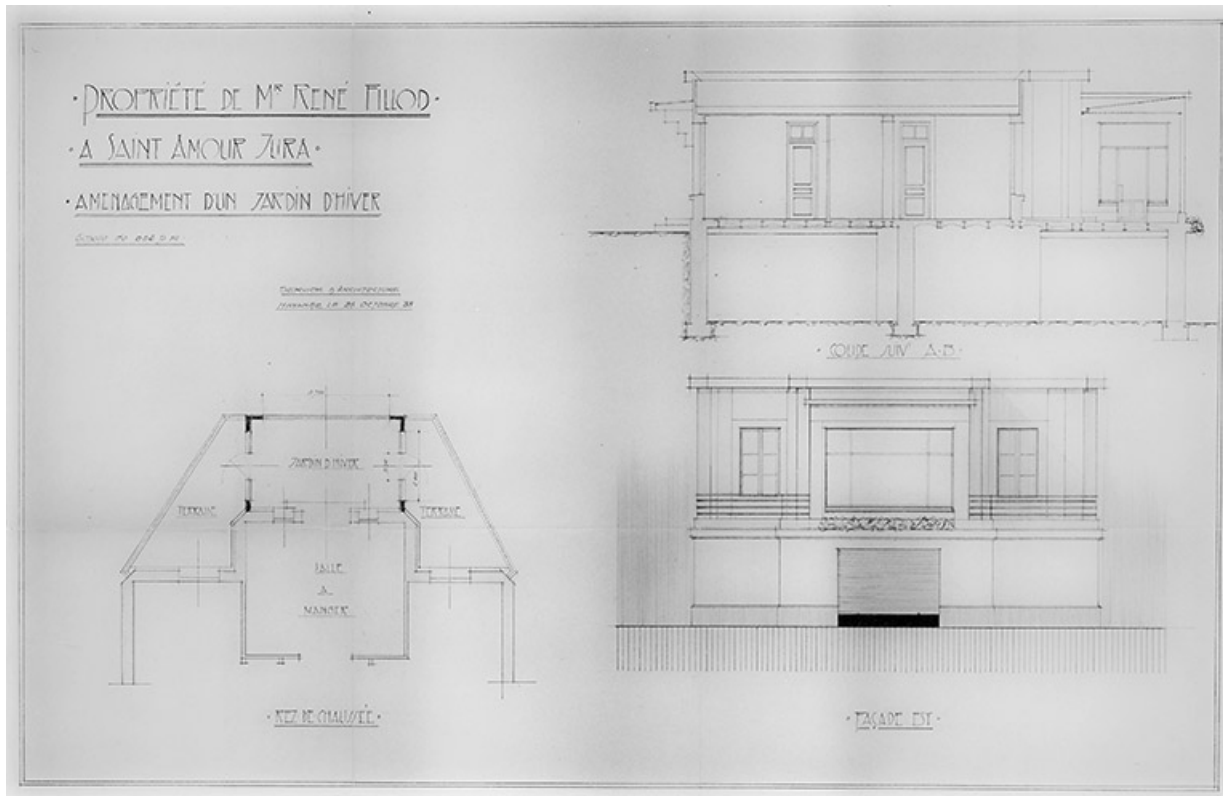

Propriété de Mr René Fillod [...] Aménagement d'un jardin d'hiver.
39, Saint-Amour, 2 rue de Peroset

Source :

Dessin, 1938. Echelle 1:50, par Constructions métalliques Fillod (constructeur). Lieu de conservation : collection particulière

Lieu de conservation : Archives Jean-Paul Fillod, Saint-Amour

N° de l'illustration : 19943900005V

Date : 1994

Auteur : Yves Sancey

Reproduction soumise à autorisation du titulaire des droits d'exploitation

© Région Bourgogne-Franche-Comté, Inventaire du patrimoine



Façade antérieure avant restauration.

39, Saint-Amour, 2 rue de Peroset

Source :

Photographie, 1990, par Fillod, J.-P.. Lieu de conservation : collection particulière

Lieu de conservation : Archives Jean-Paul Fillod, Saint-Amour

N° de l'illustration : 19943900006X

Date : 1994

Auteur : Yves Sancey (reproduction)

Reproduction soumise à autorisation du titulaire des droits d'exploitation

© Région Bourgogne-Franche-Comté, Inventaire du patrimoine



Façade postérieure avant restauration.

39, Saint-Amour, 2 rue de Peroset

Source :

Photographie, 1990, par Fillod, J.-P.. Lieu de conservation : collection particulière

Lieu de conservation : Archives Jean-Paul Fillod, Saint-Amour

N° de l'illustration : 19943900007X

Date : 1994

Auteur : Yves Sancey (reproduction)

Reproduction soumise à autorisation du titulaire des droits d'exploitation

© Région Bourgogne-Franche-Comté, Inventaire du patrimoine



Vue d'ensemble depuis l'est.

39, Saint-Amour, 2 rue de Peroset

N° de l'illustration : 19943901606ZA

Date : 1994

Auteur : Yves Sancey

Reproduction soumise à autorisation du titulaire des droits d'exploitation

© Région Bourgogne-Franche-Comté, Inventaire du patrimoine



Façade antérieure.

39, Saint-Amour, 2 rue de Peroset

N° de l'illustration : 19943901608ZA

Date : 1994

Auteur : Yves Sancey

Reproduction soumise à autorisation du titulaire des droits d'exploitation

© Région Bourgogne-Franche-Comté, Inventaire du patrimoine



Façade postérieure.

39, Saint-Amour, 2 rue de Peroset

N° de l'illustration : 19943901612ZA

Date : 1994

Auteur : Yves Sancey

Reproduction soumise à autorisation du titulaire des droits d'exploitation

© Région Bourgogne-Franche-Comté, Inventaire du patrimoine



Façade latérale gauche.

39, Saint-Amour, 2 rue de Peroset

N° de l'illustration : 19943901614ZA

Date : 1994

Auteur : Yves Sancey

Reproduction soumise à autorisation du titulaire des droits d'exploitation

© Région Bourgogne-Franche-Comté, Inventaire du patrimoine



Façade latérale gauche : détail du mur.

39, Saint-Amour, 2 rue de Peroset

N° de l'illustration : 19943901615X

Date : 1994

Auteur : Yves Sancey

Reproduction soumise à autorisation du titulaire des droits d'exploitation

© Région Bourgogne-Franche-Comté, Inventaire du patrimoine