

## NOUVEAU CASINO

Bourgogne-Franche-Comté, Jura  
Salins-les-Bains  
6 rue de la République

Dossier IA39002043 réalisé en  
2021

Auteur(s) : Fabien Dufoulon



### Historique

Le premier casino de la ville est abandonné au milieu des années 1950. L'activité est transférée dans la Maison du Pardessus de la Grande Saline. L'édifice est très endommagé lors d'un incendie le 26 mars 2007. Le nouveau casino, construit par l'agence de Michel Malcotti et Catherine Roussey, est inauguré en avril 2009. L'édifice est lauréat du palmarès départemental de l'architecture et de l'aménagement (2011) et reçoit le prix spécial du jury du palmarès régional de l'architecture et de l'aménagement (2012).

**Période(s) principale(s) :** 1er quart 21e siècle

**Dates :** 2009 (daté par source)

**Auteur(s) de l'oeuvre :**

SCP Malcotti-Roussey (agence d'architecture, attribution par source)

### Description

L'édifice est construit en béton. Il comprend une salle de jeux, un restaurant et une salle de spectacle. Les façades en verre sont habillées d'une structure en acier rouillé.

### Eléments descriptifs

**Murs :** béton, acier

**Etages :** rez-de-chaussée, 1 étage carré

### Sources documentaires

#### Documents d'archives

- Archives départementales du Jura. 8 J 597. Société de la Saline de Salins-les-Bains. Logement du chef de service. Casino. [1910-1955].**  
Archives départementales du Jura. 8 J 597. Société de la Saline de Salins-les-Bains. Logement du chef de service. Casino. [1910-1955].  
Lieu de conservation : Archives départementales du Jura, Montmorot- Cote du document : 8 J 597

#### Documents figurés

- Société d'exploitation du casino de Salins. Aménagement de l'abbaye. Plan du rez-de-chaussée. 9 septembre 1955.**  
Société d'exploitation du casino de Salins. Aménagement de l'abbaye. Plan du rez-de-chaussée / Jean-Louis Ducruet. 9 septembre 1955. Diazographie. Échelle 1/50.  
Lieu de conservation : Archives départementales du Jura, Montmorot- Cote du document : 8 J 597
- Société d'exploitation du casino de Salins. Aménagement de l'abbaye. Coupe. 9 septembre 1955.**  
Société d'exploitation du casino de Salins. Aménagement de l'abbaye. Coupe / Jean-Louis Ducruet. 9 septembre 1955.

Diazographie. Echelle 1/50.

Lieu de conservation : Archives départementales du Jura, Montmorot- Cote du document : 8 J 597

- **Société d'exploitation du casino de Salins. Aménagement de l'abbaye. Façade principale. 9 septembre 1955.**

Société d'exploitation du casino de Salins. Aménagement de l'abbaye. Façade principale / Jean-Louis Ducruet. 9 septembre 1955. Diazographie. Échelle 1/50.

Lieu de conservation : Archives départementales du Jura, Montmorot- Cote du document : 8 J 597

- **Société d'exploitation du casino de Salins. Aménagement de l'abbaye. Façade sud. 9 septembre 1955.**

Société d'exploitation du casino de Salins. Aménagement de l'abbaye. Façade sud / Jean-Louis Ducruet. 9 septembre 1955. Diazographie. Échelle 1/50.

Lieu de conservation : Archives départementales du Jura, Montmorot- Cote du document : 8 J 597

- **Société d'exploitation du casino de Salins. Aménagement de l'abbaye. Façade est. 9 septembre 1955.**

Société d'exploitation du casino de Salins. Aménagement de l'abbaye. Façade est / Jean-Louis Ducruet. 9 septembre 1955. Diazographie. Échelle 1/50.

Lieu de conservation : Archives départementales du Jura, Montmorot- Cote du document : 8 J 597

- **Société d'exploitation du casino de Salins. Aménagement de l'abbaye. Façade ouest. 9 septembre 1955.**

Société d'exploitation du casino de Salins. Aménagement de l'abbaye. Façade ouest / Jean-Louis Ducruet. 9 septembre 1955. Diazographie. Échelle 1/50.

Lieu de conservation : Archives départementales du Jura, Montmorot- Cote du document : 8 J 597

## Bibliographie

- **Clot, Daniel. Gachet, Frédéric, De Salins du Jura à Salins-les-Bains. 2011.**

Clot, Daniel. Gachet, Frédéric, De Salins du Jura à Salins-les-Bains. Salins-les-Bains : Pays du livre, 2011. 139 p. ISBN 978-2-9530380-5-7.


## Informations complémentaires

**Thématiques :** thermalisme en Bourgogne-Franche-Comté (le)

**Aire d'étude et canton :** Bourgogne-Franche-Comté

**Dénomination :** casino

© Région Bourgogne-Franche-Comté, Inventaire du patrimoine

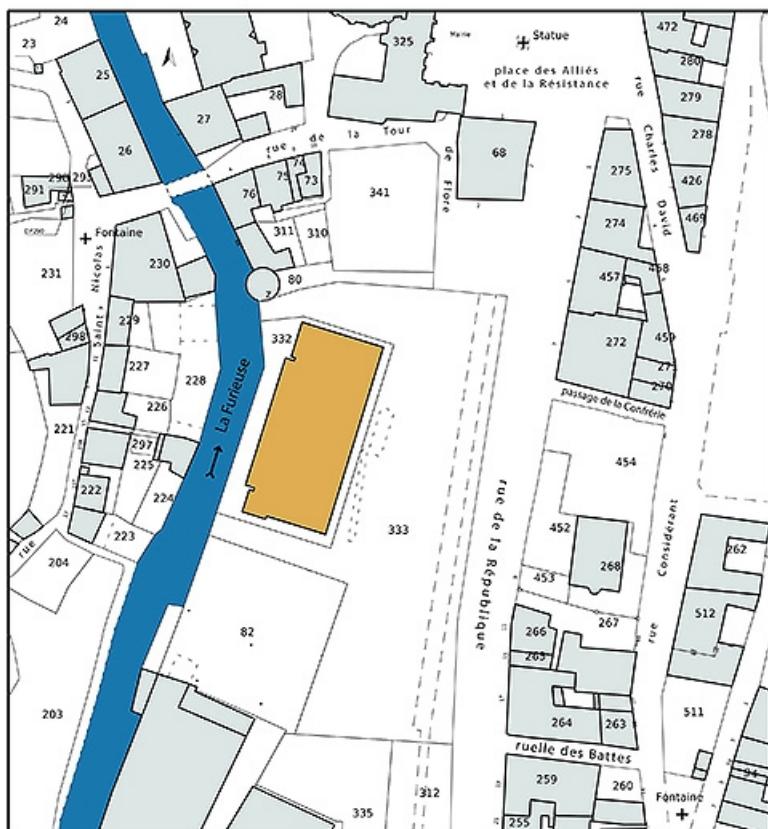



**Vue d'ensemble de l'édifice surplombé par le fort Saint-André.**

39, Salins-les-Bains, 6 rue de la République

N° de l'illustration : 20223900418NUC4A

Date : 2022

Auteur : Jérôme Mongreville

Reproduction soumise à autorisation du titulaire des droits d'exploitation

© Région Bourgogne-Franche-Comté, Inventaire du patrimoine



**Vue depuis le nord-est.**

39, Salins-les-Bains, 6 rue de la République

N° de l'illustration : 20223900412NUC4A

Date : 2022

Auteur : Jérôme Mongreville

Reproduction soumise à autorisation du titulaire des droits d'exploitation

© Région Bourgogne-Franche-Comté, Inventaire du patrimoine



**Vue depuis le nord-est.**

39, Salins-les-Bains, 6 rue de la République

N° de l'illustration : 20223900413NUC4A

Date : 2022

Auteur : Jérôme Mongreville

Reproduction soumise à autorisation du titulaire des droits d'exploitation

© Région Bourgogne-Franche-Comté, Inventaire du patrimoine



**Vue depuis le nord-est.**

39, Salins-les-Bains, 6 rue de la République

N° de l'illustration : 20223900416NUC4A

Date : 2022

Auteur : Jérôme Mongreville

Reproduction soumise à autorisation du titulaire des droits d'exploitation

© Région Bourgogne-Franche-Comté, Inventaire du patrimoine



**Vue depuis le sud-est.**

39, Salins-les-Bains, 6 rue de la République

N° de l'illustration : 20223900415NUC4A

Date : 2022

Auteur : Jérôme Mongreville

Reproduction soumise à autorisation du titulaire des droits d'exploitation

© Région Bourgogne-Franche-Comté, Inventaire du patrimoine



**Galerie en façade.**

39, Salins-les-Bains, 6 rue de la République

N° de l'illustration : 20223900414NUC4A

Date : 2022

Auteur : Jérôme Mongreville

Reproduction soumise à autorisation du titulaire des droits d'exploitation

© Région Bourgogne-Franche-Comté, Inventaire du patrimoine