

Localisation : 71 Référence : IA71000180
Aire d'étude : Saône-et-Loire
Commune : Le Creusot
Adresse : 12-26 rue du Transvaal et 1-3 rue de la Prairie et 50-52 rue du Maréchal Joffre
Titre courant : Cité ouvrière
Dénomination : cité ouvrière

Canton : Le Creusot

Cartographie : Lambert2 0201050 ; 0758750/0201050 ; 0758750/0201250 ; 0758900/0201250 ; 0758900/0201050 ; 0758750

Cadastre : 1986 BM 381 à 384, 400, 551, 552, 555, 556, 611, 612 ; 1973 BO 262, 263, 475, 476, 602

Statut juridique : propriété privée ; propriété d'un établissement public

Dossier de enquête partielle, Communauté urbaine Le Creusot - Montceau-les-Mines patrimoine industriel établi en 2000 par Pillet Frédéric

(c) Inventaire général, 2000 ; (c) Communauté urbaine Le Creusot - Montceau-les-Mines, 2000

HISTORIQUE

Datation : 2e quart 20e siècle. 1925 (daté par source) .

Commentaire : Cette cité ouvrière de la société Schneider et Cie est formée de dix bâtiments à quatre logements d'ouvriers et un bâtiment à deux logements d'employés construits en 1925, soit quarante deux logements. Les programmes de construction reprirent en 1926 plus au nord, rue Jouffroy, laissant ainsi cette cité à l'état embryonnaire. Les logements sont aujourd'hui la propriété de particuliers et de l'Office Public d'Aménagement et de Construction.

DESCRIPTION

SITUATION : en ville

MATERIAUX

Gros oeuvre : béton ; résidu industriel en gros oeuvre ; béton armé ; parpaing de béton ; enduit
Couverture : tuile mécanique

STRUCTURE

Vaisseaux et étages : sous-sol ; 1 étage carré

COUVERTURE : toit à longs pans ; toit en pavillon

COMMENTAIRE DESCRIPTIF

Les deux types de bâtiments sont en béton armé et remplissage en parpaings fabriqués à partir de résidus industriels (mâchefer). Ils se composent de caves, d'un rez-de-chaussée et d'un étage carré. Les logements d'ouvriers (deux par niveau avec accès indépendants) ont trois pièces tandis que les logements d'employés en ont cinq. Ces bâtiments sont couverts de toits à longs pans (ouvriers) ou en pavillon (employés),

Localisation

: 71 - Le Creusot

Réf. : IA71000180

Adresse

: 12-26 rue du Transvaal et 1-3 rue de la Prairie et 50-52 rue du
Maréchal Joffre

Titre courant

: Cité ouvrière

Dénomination

: cité ouvrière

en tuile mécanique.

71 Le Creusot ; 12-26 rue du Transvaal, 1-3 rue de la Prairie,
50-52 rue du Maréchal Joffre

Cité ouvrière

DOCUMENTATION

Archives

Archives de l'Ecomusée Le Creusot Montceau

- * Fonds Schneider Immobilier, cotes 167,170,1479 à 1489:
 - plans d'implantation, d'assainissement (1925-1926)
 - coupes, élévations... du type à 4 logements de 2 pièces
 - contrats passés avec divers entrepreneurs (non cotés)

Bibliographie

FREY (Jean-Pierre), *Le Creusot : société et urbanistique patronale*, Institut de Sociologie Urbaine, 1982, 4 tomes, multigr..

- * tome I : Gestion de la main-d'œuvre et réorganisation des pratiques de l'habiter, 1870-1930 (545p).
- * tome II : La généalogie des types de logements patronaux, 1836-1939.

TABLE DES ILLUSTRATIONS

Pl. 1 : Carte de localisation,
carte topographique IGN, Montceau-les-Mines, n°2926 O, 1990, 1/25 000^e,
carte topographique IGN, Le Creusot, n°2925 O, 1990, 1/25 000^e.

Pl. 2 : Plan de situation, plans cadastraux, Le Creusot,
section BO, 1973, 1/3000^e (nord)
section BM, 1986, 1/3000^e (sud).

Pl. 3 : Plan-masse de la cité ouvrière rue du Transvaal,
échelle 1/3000^e.

Doc. 1 : Plans des logements ouvriers à trois pièces du programme de construction
de 1927-29 (identiques à ceux du programme de 1925),
échelle 1/200^e, plans extraits de :
« Usines du Creusot – Construction de maisons ouvrières – Maison à 4 logements de
3 pièces – Paris, le 19 avril 1926 »,
archives de l'Ecomusée Le Creusot Montceau, fonds Schneider immobilier, cote 1482.

Doc. 2 : Plans du bâtiment à deux logements de 5 pièces (50-52 rue du
Maréchal Joffre), échelle 1/200^e,
document reproduit dans FREY (Jean-Pierre), *Le Creusot : société et urbanistique patronale*,
Institut de Sociologie Urbaine, tome II : La généalogie des types de logements patronaux,
1982, p385.

Fig. 1 : Bâtiments à quatre logements d'ouvriers de trois pièces, rue du Transvaal.

00 71 0553 Z

Cité ouvrière

This is a detailed topographical map of the Creusot area in France. The map shows the city of Creusot in the center, surrounded by various districts and towns including Montceau-les-Mines, Charliat, and Villedieu. The map features a dense network of roads, railways, and industrial sites. The Creuse River is visible on the right side. A scale bar at the bottom right indicates distances up to 1 km. The map is labeled with numerous place names and geographical features.


Cité ouvrière

[illegible]

71 Le Creusot ; 12-26 rue du Transvaal, 1-3 rue de la Prairie,
50-52 rue du Maréchal Joffre

Cité ouvrière



Pl. 3 : Plan-masse de la cité ouvrière rue du Transvaal,
échelle 1/3000^e.

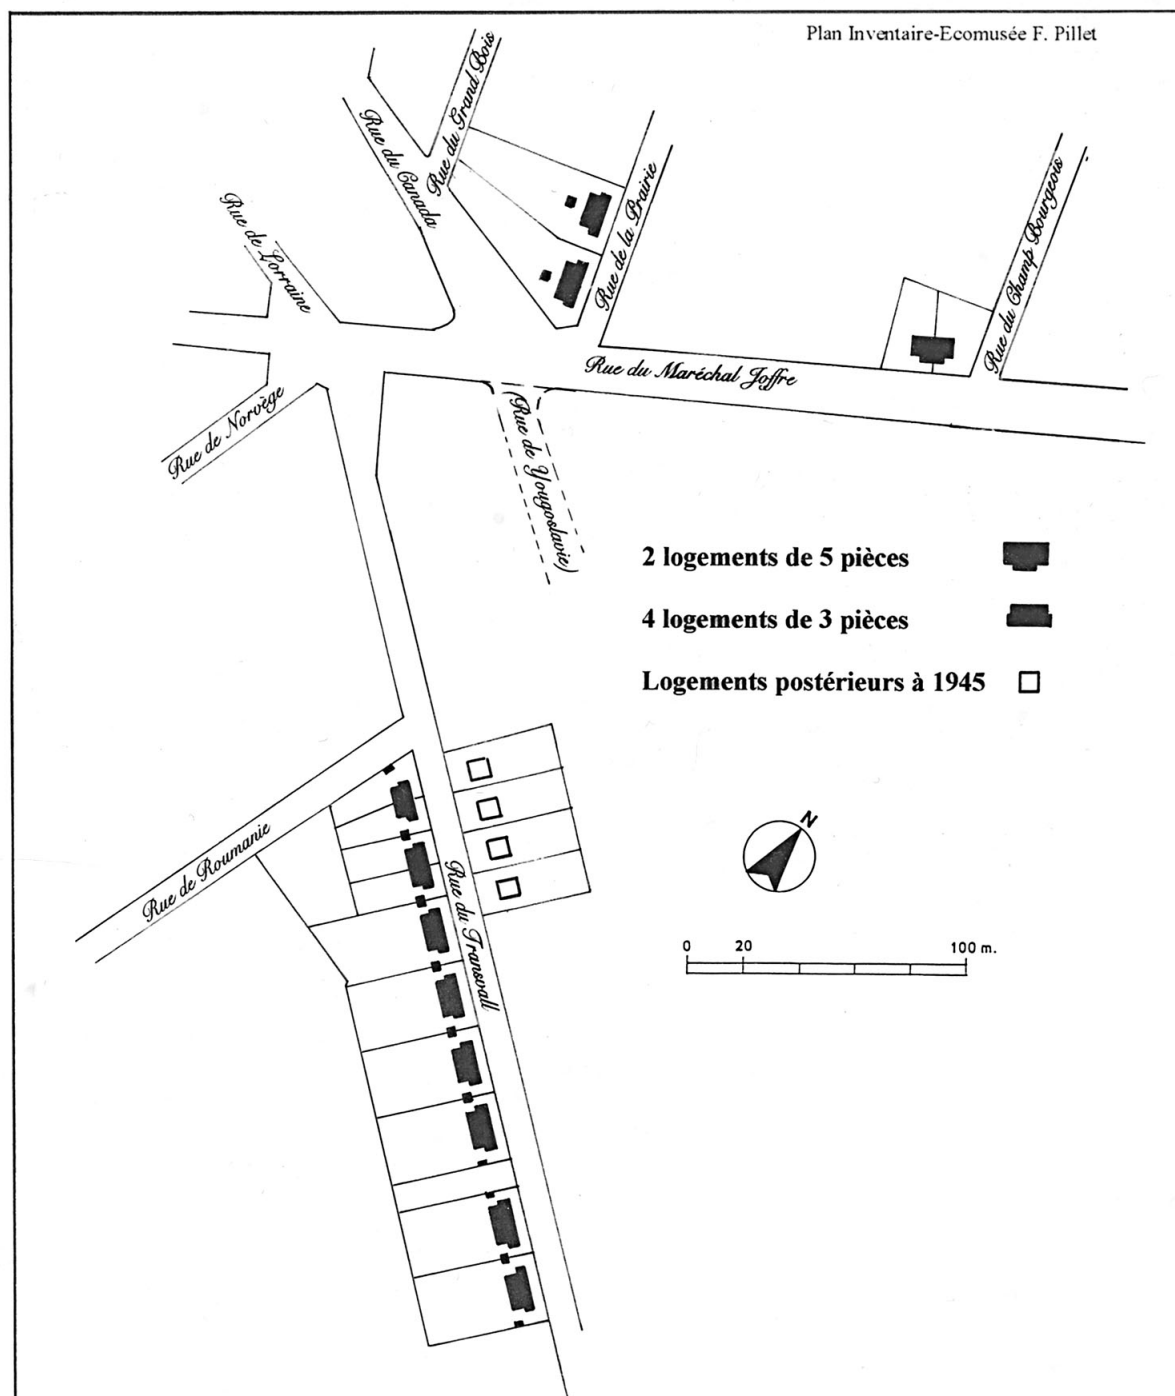


71 Le Creusot ; 12-26 rue du Transvaal, 1-3 rue de la Prairie,
50-52 rue du Maréchal Joffre

Cité ouvrière


Doc. 1 : Plans des logements ouvriers à trois pièces du programme de construction de 1927-29 (identiques à ceux du programme de 1925),
échelle 1/200^e, plans extraits de :
« Usines du Creusot – Construction de maisons ouvrières – Maison à 4 logements de 3 pièces – Paris, le 19 avril 1926 »,
archives de l'Ecomusée Le Creusot Montceau, fonds Schneider immobilier, cote 1482.

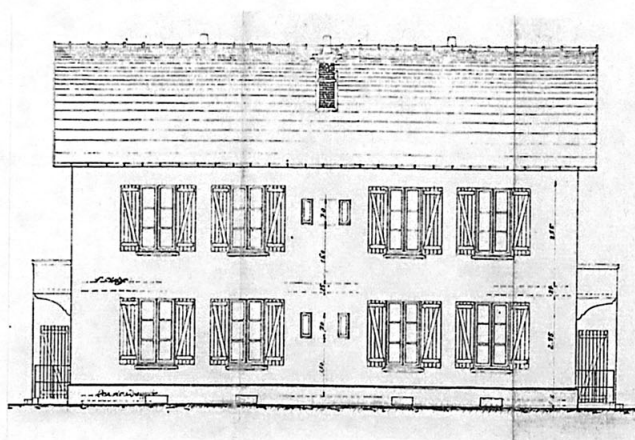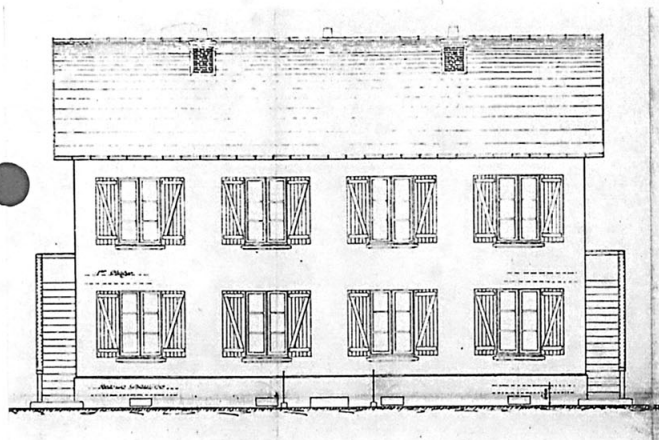



Plan du Rez-de-Chaussée

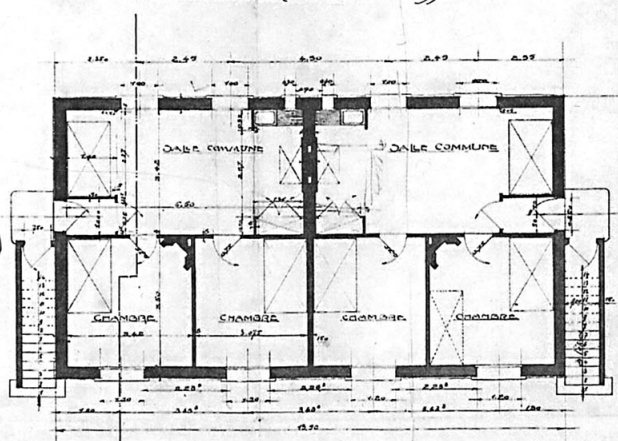

Plan du 1^{er} Etage

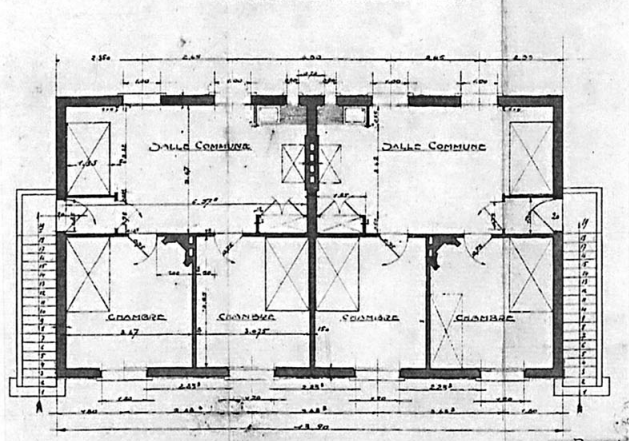

ÉLEVATION LATÉRALE

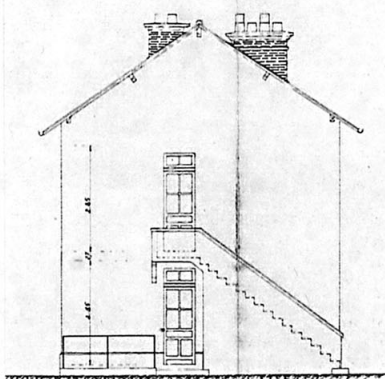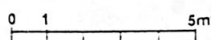

71 Le Creusot ; 12-26 rue du Transvaal, 1-3 rue de la Prairie,
50-52 rue du Maréchal Joffre

Cité ouvrière

Doc. 2 : Plans du bâtiment à deux logements de 5 pièces (50-52 rue du
Maréchal Joffre), échelle 1/200^e,

document reproduit dans FREY (Jean-Pierre), *Le Creusot : société et urbanistique patronale*,
Institut de Sociologie Urbaine, tome II : La généalogie des types de logements patronaux,
1982, p385.

93^{bis}

VILLE DU CREUSOT — BATIMENT POUR 2 LOGEMENTS DE 5 PIÈCES

106


FACADE PRINCIPALE



FACADE POSTÉRIEURE




DEMI-COUPÉ AB

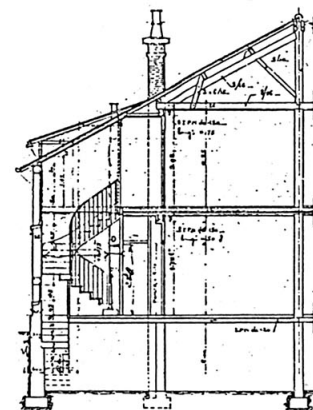


0 1 5m

COUF-FOL

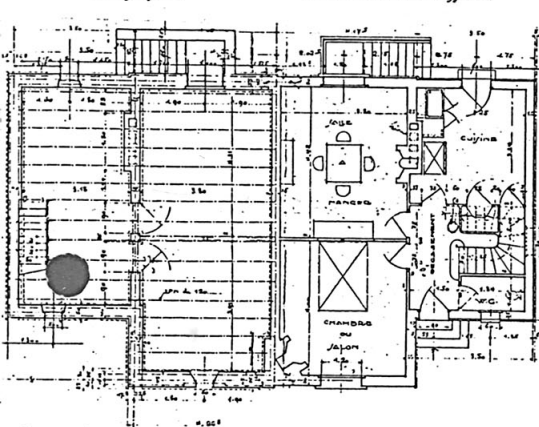


REZ-DE-CHAUSSEE

ETAGE

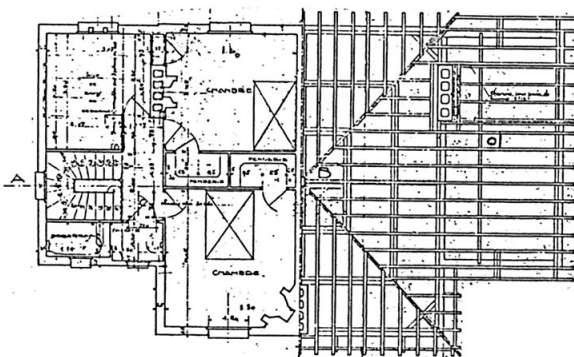

COMBLE

FACADE SUD OUEST

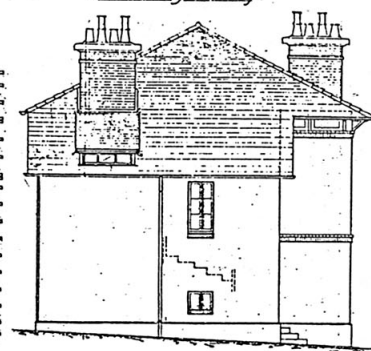

E.C.E. 0.02 PAR METRE

PROJ. LE 15 Avril 1926
haurwaal

71 Le Creusot ; 12-26 rue du Transvaal, 1-3 rue de la Prairie,
50-52 rue du Maréchal Joffre

Cité ouvrière

Fig. 1 : Bâtiments à quatre logements d'ouvriers de trois pièces, rue du Transvaal.

Ph. Ecomusée – Inventaire. F.Pillet
00 71 0553 Z

