

ÉCOLE MATERNELLE DU HAUT, REMISE DE MATÉRIEL D'INCENDIE

Bourgogne-Franche-Comté, Jura
Morez
199 bis rue de la République

Dossier IA39000663 réalisé en 2000 revu en
2003

Auteur(s) : Laurent Poupard



Historique

Dans sa séance du 26 juillet 1876, le Conseil municipal élabore un programme pour la reconstruction de l'hôtel de ville et des écoles. Outre celles à bâtir avec la mairie au centre de Morez, le programme prévoit une école à chaque extrémité de la ville. Un premier projet rédigé le 22 juin 1877 par l'architecte Achille Paillot (de Lons-le-Saunier) demeurant sans suite, la municipalité organise en 1879 un concours public d'architectes, où sont présentés 11 projets. Elle retient en avril 1880 celui de Tony Ferret (architecte départemental de l'Ain en 1884), établi à Bourg-en-Bresse, et d'Adrien Pinchard, de Mâcon. Une nouvelle version en est donnée le 1er août 1882, pour tenir compte du " Règlement pour la construction et l'ameublement des maisons d'école " du 17 juin 1880. L'adjudication des travaux a lieu le 31 octobre 1887, leur réception provisoire le 17 avril 1889. L'architecte voyer Emile Jorez dresse les plans du mur de clôture, construit en 1889-1890, puis d'une remise de matériel d'incendie, édifiée en 1900 contre le mur sud de l'école par l'entrepreneur morézien Masseron et convertie en garage par la suite.

Période(s) principale(s) : 4e quart 19e siècle
Période(s) secondaire(s) : 1er quart 20e siècle
Dates : 1888 (daté par source)

Auteur(s) de l'oeuvre :

Antoine dit Tony Ferret (architecte, attribution par travaux historiques), Adrien Pinchard (architecte, attribution par source), Emile Jorez (architecte voyer, attribution par source), Félix Masseron (entrepreneur, attribution par source)

Description

Le bâtiment sur rue, aux murs en moellons calcaires enduits, comporte un étage de soubassement et un rez-de-chaussée surélevé. Il compte en outre, sur la partie sud abritant le logement, un étage carré et un étage en surcroît, desservis par un escalier dans oeuvre tournant à retours avec jour, en pierre. Le corps en retour à l'arrière réunit sous un même toit du côté nord une salle en rez-de-chaussée, aux murs en moellons calcaires enduits, et du côté sud un préau ouvert, à charpente en bois. Les toits à longs pans et pignons couverts supportent des toitures métalliques.

Éléments descriptifs

Murs : calcaire, bois, moellon, pan de bois, enduit
Toit : métal en couverture
Étages : étage de soubassement, rez-de-chaussée surélevé, 1 étage carré, étage en surcroît
Élévation : élévation à travées
Escaliers : escalier dans-oeuvre, escalier tournant à retours avec jour, en maçonnerie

Sources documentaires

Documents figurés

- Ville de Morez - Jura - Ecole enfantine. Projet. Plan du 1er Etage, 1882.

Ville de Morez - Jura - Ecole enfantine. Projet. Plan du 1er Etage, 1882. Dessin (plume, lavis), 1er août 1882, échelle 1:100, par Ferret, Tony (architecte) ; Pinchard, Adrien (architecte)

Lieu de conservation : Archives communales, Morez- Cote du document : M 84.30

- **Ville de Morez - Jura - Ecole enfantine. Projet. Plan du Rez-de-Chaussée, 1882.**

Ville de Morez - Jura - Ecole enfantine. Projet. Plan du Rez-de-Chaussée, 1882. Dessin (plume, lavis), 1er août 1882, échelle 1:100, par Ferret, Tony (architecte) ; Pinchard, Adrien (architecte)

Lieu de conservation : Archives communales, Morez- Cote du document : M 84.28

- **Ville de Morez - Jura - Ecole enfantine. Projet. Façade principale [et coupes], 1882.**

Ville de Morez - Jura - Ecole enfantine. Projet. Façade principale [et coupes], 1882. Dessin (plume, lavis), 1er août 1882, échelle 1:100, par Ferret, Tony (architecte) ; Pinchard, Adrien (architecte)

Lieu de conservation : Archives communales, Morez- Cote du document : M 84.31

- **Ecole enfantine. Haut. Plan du Rez-de-Chaussée, 1879.**

Ecole enfantine. Haut. Plan du Rez-de-Chaussée, 1879. Dessin (plume et crayon, lavis), s.d. [1879], échelle 1:100, par Decron (architecte)

Lieu de conservation : Archives communales, Morez- Cote du document : M 84.47

- **Ville de Morez - Jura - Ecole enfantine. Projet [plan d'ensemble], 1882.**

Ville de Morez - Jura - Ecole enfantine. Projet [plan d'ensemble], 1882. Dessin (plume, lavis), 1er août 1882, échelle 1:200, par Ferret, Tony (architecte) ; Pinchard, Adrien (architecte)

Lieu de conservation : Archives communales, Morez- Cote du document : M 84.29

- **Ecole enfantine. Haut. Face, 1879.**

Ecole enfantine. Haut. Face, 1879. Dessin (plume et crayon, lavis), s.d. [1879], échelle 1:50, par Decron (architecte)

Lieu de conservation : Archives communales, Morez- Cote du document : M 84.45

- **Plan-masse et de situation.**

Plan-masse et de situation. Extrait du plan cadastral, 1980, section AK, échelle 1:1000.

- **Plan-masse et de situation.**

Plan-masse et de situation. Extrait du plan cadastral, 1980, section AK, échelle 1:1000.

Informations complémentaires


- **Voir le dossier numérisé :** <https://patrimoine.bourgognefranchecomte.fr/gtrudov/IA39000663/index.htm>

Aire d'étude et canton : Morez

Dénomination : école maternelle, remise de matériel d'incendie

Parties constituantes non étudiées : cour, préau, logement, garage

© Région Bourgogne-Franche-Comté, Inventaire du patrimoine

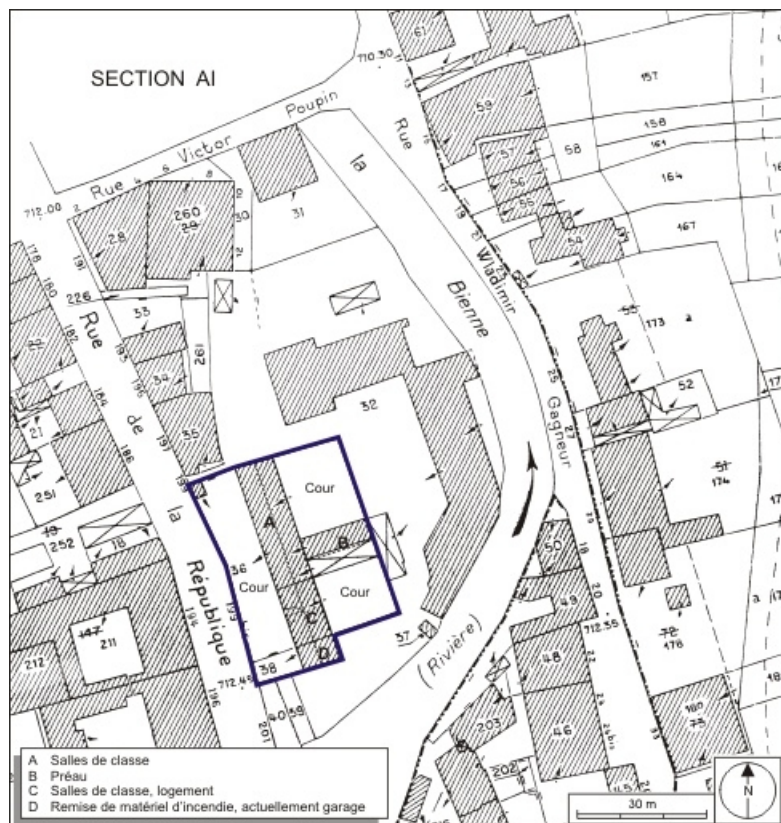

Plan-masse et de situation. Extrait du plan cadastral, 1980, section AK, échelle 1:1000.
 39, Morez, 199 bis rue de la République

Source :

Plan-masse et de situation. Extrait du plan cadastral, 1980, section AK, échelle 1:1000.


N° de l'illustration : 20093900202NUDA

Date : 2009

Auteur : André Céréza

Reproduction soumise à autorisation du titulaire des droits d'exploitation

© Région Bourgogne-Franche-Comté, Inventaire du patrimoine

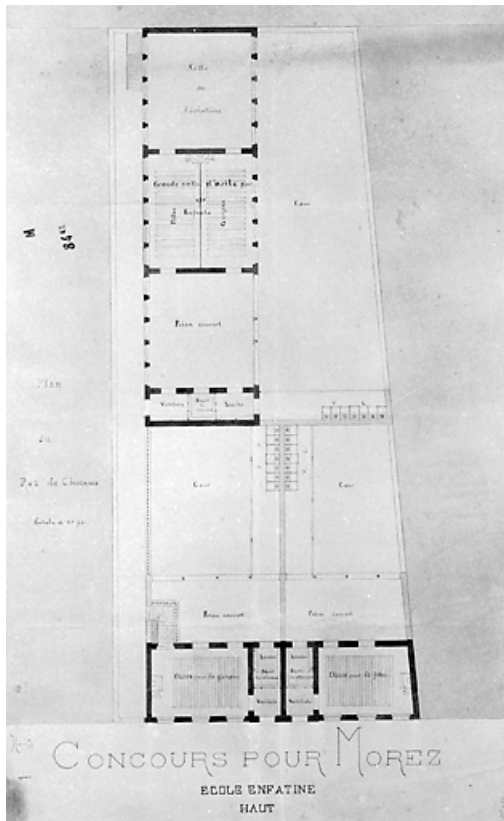

Ecole enfantine. Haut. Plan du Rez-de-Chaussée, 1879.

39, Morez, 199 bis rue de la République

Source :

Dessin (plume et crayon, lavis), s.d. [1879], échelle 1:100, par Decron (architecte). Lieu de conservation : Archives communales, Morez. Cote : M 84.47

Lieu de conservation : Archives communales, Morez - Cote du document : M 84.47


N° de l'illustration : 19953900072X

Date : 1995

Auteur : Jérôme Mongreville

Reproduction soumise à autorisation du titulaire des droits d'exploitation

© Région Bourgogne-Franche-Comté, Inventaire du patrimoine

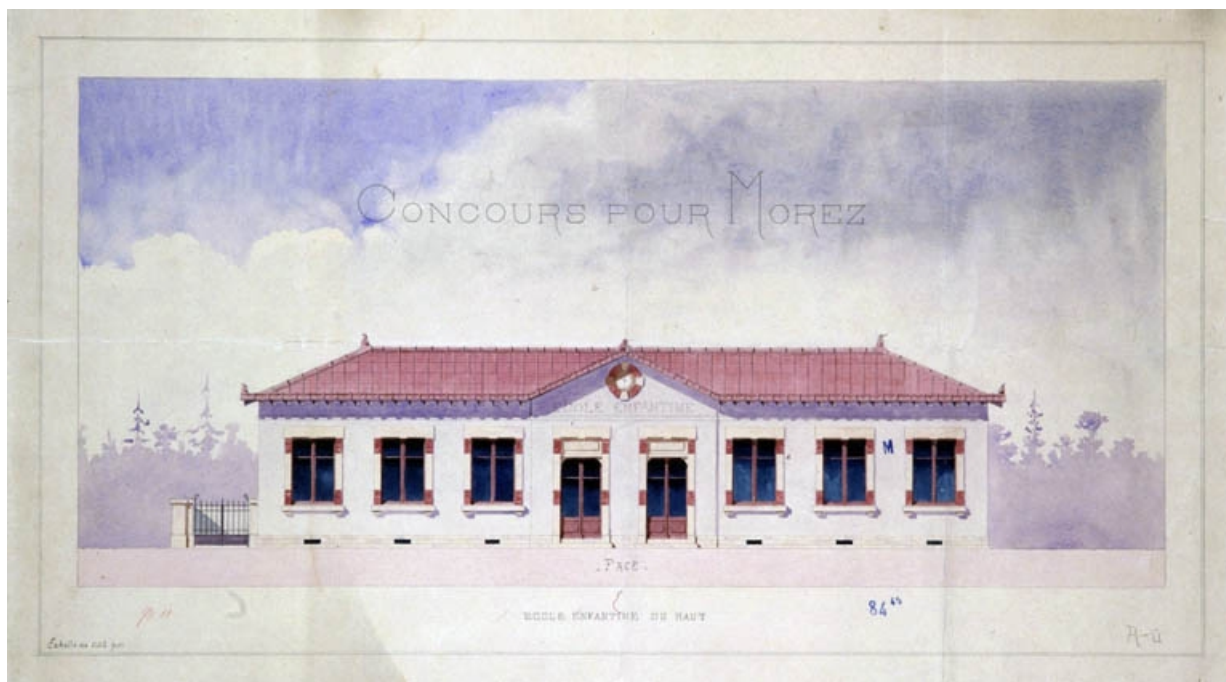

Ecole enfantine. Haut. Face, 1879.

39, Morez, 199 bis rue de la République

Source :

Dessin (plume et crayon, lavis), s.d. [1879], échelle 1:50, par Decron (architecte). Lieu de conservation : Archives communales, Morez. Cote : M 84.45

Lieu de conservation : Archives communales, Morez - Cote du document : M 84.45


N° de l'illustration : 19953900071XA

Date : 1995

Auteur : Jérôme Mongreville

Reproduction soumise à autorisation du titulaire des droits d'exploitation

© Région Bourgogne-Franche-Comté, Inventaire du patrimoine

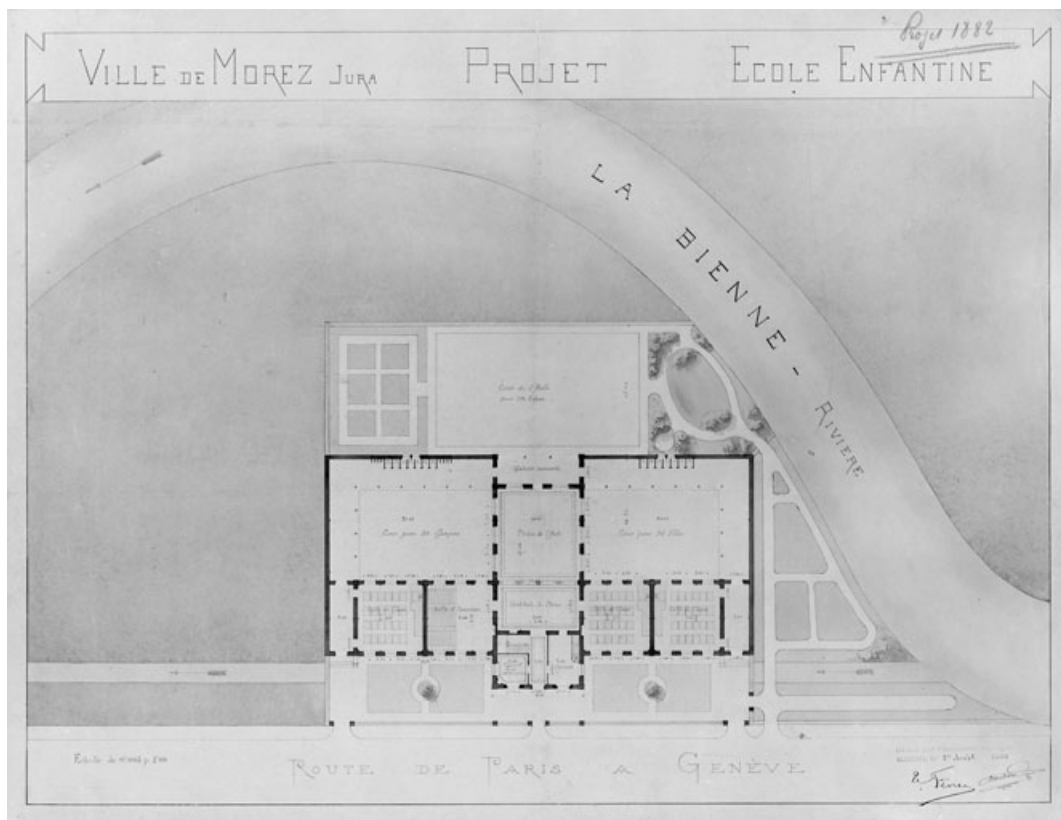

Ville de Morez - Jura - Ecole enfantine. Projet [plan d'ensemble], 1882.

39, Morez, 199 bis rue de la République

Source :

Dessin (plume, lavis), 1er août 1882, échelle 1:200, par Ferret, Tony (architecte) ; Pinchard, Adrien (architecte). Lieu

de conservation : Archives communales, Morez. Cote : M 84.29

Lieu de conservation : Archives communales, Morez - Cote du document : M 84.29


N° de l'illustration : 19953900045V

Date : 1995

Auteur : Jérôme Mongreville

Reproduction soumise à autorisation du titulaire des droits d'exploitation

© Région Bourgogne-Franche-Comté, Inventaire du patrimoine

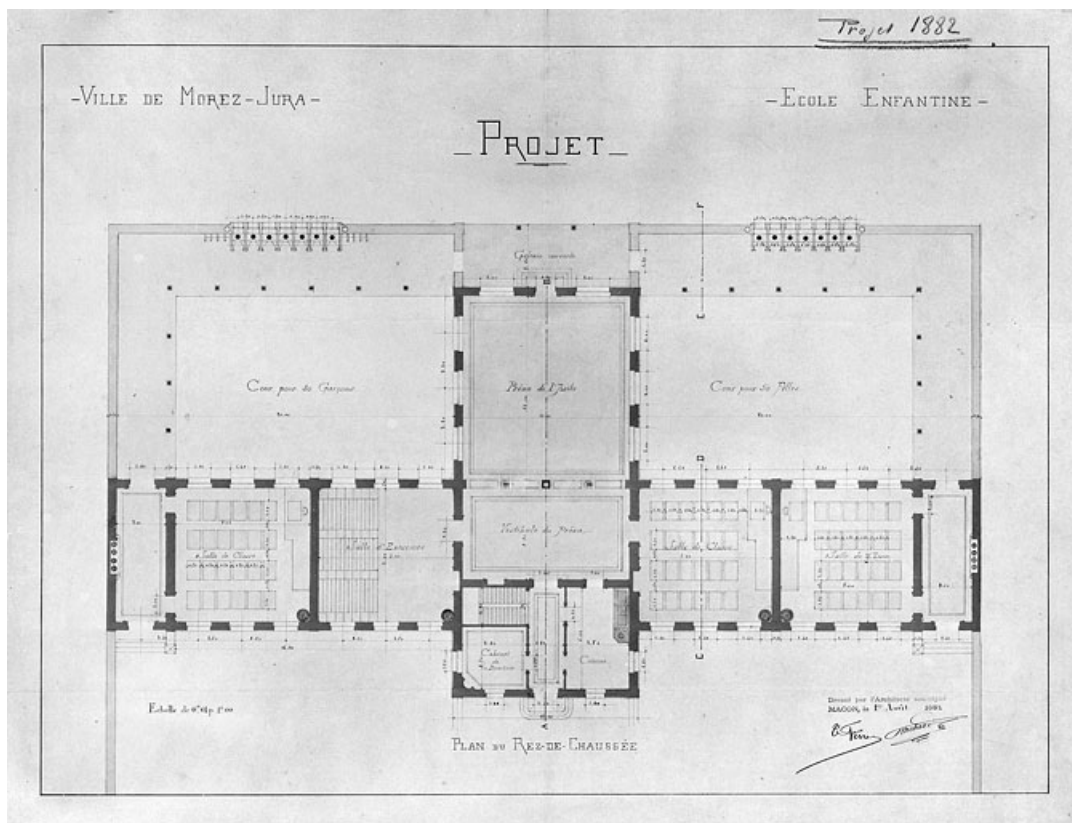

Ville de Morez - Jura - Ecole enfantine. Projet. Plan du Rez-de-Chaussée, 1882.

39, Morez, 199 bis rue de la République

Source :

Dessin (plume, lavis), 1er août 1882, échelle 1:100, par Ferret, Tony (architecte) ; Pinchard, Adrien (architecte). Lieu

de conservation : Archives communales, Morez. Cote : M 84.28

Lieu de conservation : Archives communales, Morez - Cote du document : M 84.28


N° de l'illustration : 19953900030V

Date : 1995

Auteur : Jérôme Mongreville

Reproduction soumise à autorisation du titulaire des droits d'exploitation

© Région Bourgogne-Franche-Comté, Inventaire du patrimoine

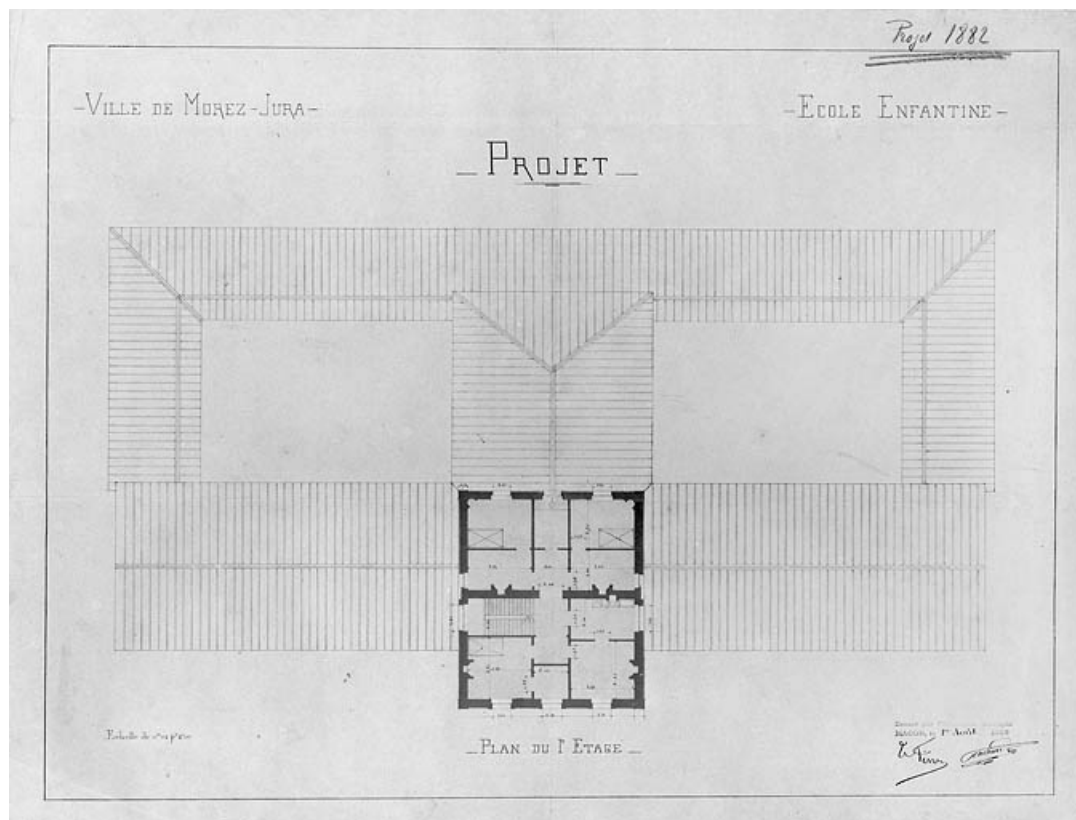

Ville de Morez - Jura - Ecole enfantine. Projet. Plan du 1er Etage, 1882.

39, Morez, 199 bis rue de la République

Source :

Dessin (plume, lavis), 1er août 1882, échelle 1:100, par Ferret, Tony (architecte) ; Pinchard, Adrien (architecte). Lieu

de conservation : Archives communales, Morez. Cote : M 84.30

Lieu de conservation : Archives communales, Morez - Cote du document : M 84.30


N° de l'illustration : 19953900032V

Date : 1995

Auteur : Jérôme Mongreville

Reproduction soumise à autorisation du titulaire des droits d'exploitation

© Région Bourgogne-Franche-Comté, Inventaire du patrimoine

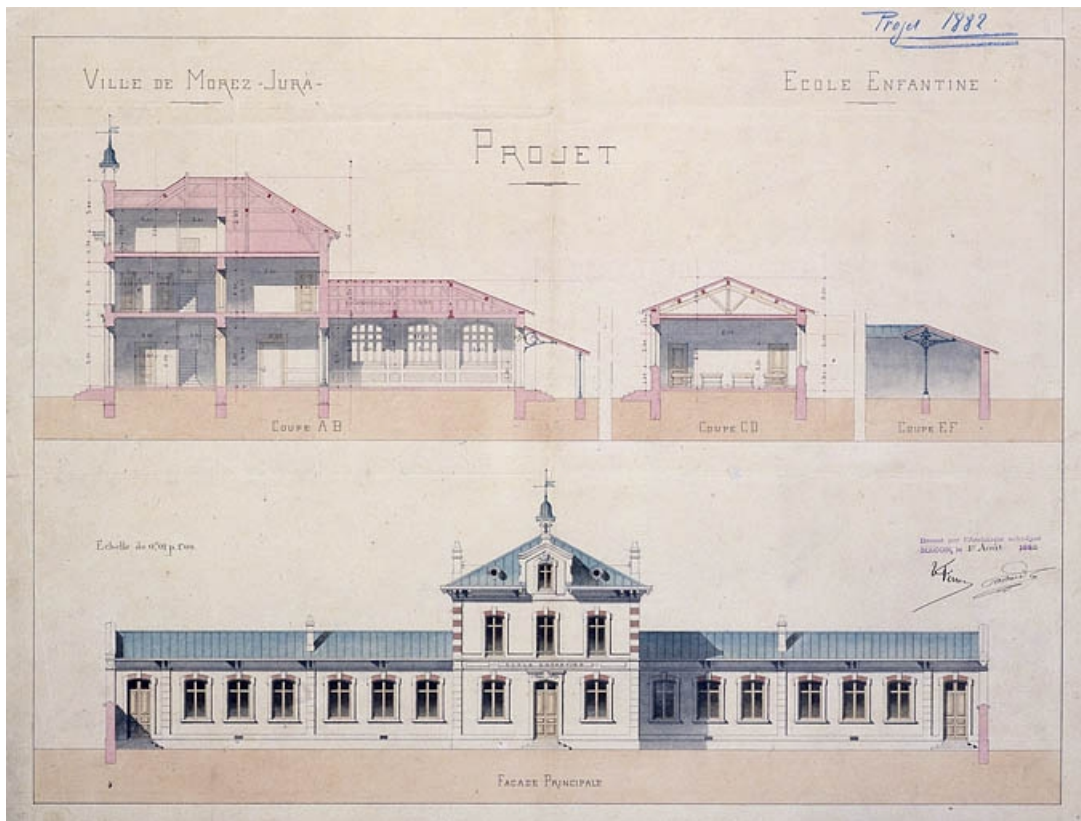

Ville de Morez - Jura - Ecole enfantine. Projet. Façade principale [et coupes], 1882.

39, Morez, 199 bis rue de la République

Source :

Dessin (plume, lavis), 1er août 1882, échelle 1:100, par Ferret, Tony (architecte) ; Pinchard, Adrien (architecte). Lieu

de conservation : Archives communales, Morez. Cote : M 84.31

Lieu de conservation : Archives communales, Morez - Cote du document : M 84.31

N° de l'illustration : 19953900034VA

Date : 1995

Auteur : Jérôme Mongreville

Reproduction soumise à autorisation du titulaire des droits d'exploitation

© Région Bourgogne-Franche-Comté, Inventaire du patrimoine



Vue d'ensemble plongeante, depuis l'est.

39, Morez, 199 bis rue de la République

N° de l'illustration : 20103900366NUC2A

Date : 2010

Auteur : Yves Sancey

Reproduction soumise à autorisation du titulaire des droits d'exploitation

© Région Bourgogne-Franche-Comté, Inventaire du patrimoine



Vue d'ensemble, depuis le sud.

39, Morez, 199 bis rue de la République

N° de l'illustration : 20033900373X

Date : 2003

Auteur : Yves Sancey

Reproduction soumise à autorisation du titulaire des droits d'exploitation

© Région Bourgogne-Franche-Comté, Inventaire du patrimoine



Corps de bâtiment à étage, de trois quarts droite.

39, Morez, 199 bis rue de la République

N° de l'illustration : 20033900374X

Date : 2003

Auteur : Yves Sancey

Reproduction soumise à autorisation du titulaire des droits d'exploitation

© Région Bourgogne-Franche-Comté, Inventaire du patrimoine



Corps de bâtiment en rez-de-chaussée, de trois quarts gauche.

39, Morez, 199 bis rue de la République

N° de l'illustration : 20033900375X

Date : 2003

Auteur : Yves Sancey

Reproduction soumise à autorisation du titulaire des droits d'exploitation

© Région Bourgogne-Franche-Comté, Inventaire du patrimoine



Façade postérieure, depuis la rive droite de la Bienne.

39, Morez, 199 bis rue de la République

N° de l'illustration : 20033900377XA

Date : 2003

Auteur : Yves Sancey

Reproduction soumise à autorisation du titulaire des droits d'exploitation

© Région Bourgogne-Franche-Comté, Inventaire du patrimoine



Escalier.

39, Morez, 199 bis rue de la République

N° de l'illustration : 20093900142NUC2A

Date : 2009

Auteur : Yves Sancey

Reproduction soumise à autorisation du titulaire des droits d'exploitation

© Région Bourgogne-Franche-Comté, Inventaire du patrimoine