

ÉTABLISSEMENT THERMAL

Bourgogne-Franche-Comté, Jura
Lons-le-Saunier
avenue Camille Prost, rue de Pavigny

Dossier IA00015626 réalisé en 1983 revu en 2021

Auteur(s) : Eric Coutureau, Fabien Dufoulon



Présentation

L'établissement thermal de Lons-le-Saunier, encore en activité aujourd'hui, succède à celui du Puits salé. Les terrains se situent dans la commune de Montaigu jusqu'à l'annexion de ce secteur par la commune de Lons-le-Saunier en 1883.

Des premières études (1873) à la création de la Société des eaux minérales de Lons-le-Saunier (1891)

Eugène Wasserzug publie son *Étude sur quelques formes compliquées de la fièvre intermittente et leur traitement par les eaux minérales de Lons-le-Saunier (Jura)* en 1873. Il fait le constat que les eaux de Lons-le-Saunier n'ont quasiment jamais été étudiées : "Pourtant, nous croyons pouvoir affirmer que les eaux de Lons-le-Saunier sont analogues à celles de Salins ; et par conséquent, appartiennent au groupe bromo-chloruré sodique." La source du Puits salé est déjà exploitée à cette date. Elle alimente le premier établissement thermal de la ville. En 1863, l'établissement est vendu par Jean-Marie de Grimaldi à Passard. Toutefois, pour ne pas en faire un concurrent de l'établissement thermal de Salins-les-Bains que Grimaldi inaugure en 1854 et 1858, il est fait interdiction à Passard d'utiliser une autre source que celle du Puits salé, et notamment l'eau de la saline de Montmorot. Cette interdiction reste en vigueur jusqu'à la fermeture de la saline de Montmorot en 1966.

En 1888, un comité d'étude est créé à l'initiative du docteur Henri Guichard, dont l'objectif est de réunir les moyens nécessaires pour exploiter de nouvelles sources salées et pour créer un nouvel établissement thermal. Il lance une souscription et une pétition. Le 26 novembre 1890, Léon Clerc présente un rapport au conseil municipal sur le projet. La commune, dont le maire est alors Camille Prost, accepte alors d'apporter son concours au projet. La Société anonyme des Eaux minérales de Lons-le-Saunier est créée le 10 janvier 1891. Le président de son conseil d'administration est Léon Clerc. Son capital est constitué de 800 actions à 500 francs, soit 400.000 francs. Il est augmenté d'une subvention de la ville de 150.000 francs en juillet 1891, qui doit couvrir l'acquisition des terrains nécessaires. C'est finalement la Ville de Lons-le-Saunier qui acquiert elle-même la propriété Moreau, d'une superficie d'un peu plus de 7 hectares, à la fin de l'année 1891. En conséquence, dans sa délibération du 19 novembre 1892, la Ville cède à la Société des Eaux minérales une partie (environ 3 hectares) de la propriété Moreau. Cette cession fait office de subvention, conforme à celle promise par la Ville en juillet 1891. Sur les deux parties, celle cédée à la Société des Eaux minérales à l'ouest et celle conservée par la Ville à l'est, un parc thermal doit être aménagé. La cession du terrain et les obligations des deux parties pour l'aménagement du parc font l'objet d'une convention présentée le 26 décembre 1892.

Parallèlement, la saline de Montaigu-Perrigny est créée en 1892. Elle offre l'opportunité d'utiliser d'autres eaux-mères que celles de la saline de Montmorot, et ainsi de contourner l'obstacle imaginé par Jean-Marie de Grimaldi pour empêcher le développement du thermalisme à Lons-le-Saunier. La Société des Eaux minérales s'implique dans celle assurant la gestion de la nouvelle saline à hauteur de 50.000 francs. Les deux sociétés sont tenues par le maire, Camille Prost. Le banc de sel est atteint à 200 mètres de profondeur en août 1892. En 1893, le docteur Henri Guichard fait paraître une notice consacrée à la station thermale et à ses "eaux minérales bromo-chlorurées sodiques fortes". Peu de temps avant, l'utilisation des eaux vierges et des eaux-mères de Montaigu-Perrigny est approuvée par l'Académie de Médecine et autorisée par l'État (1er avril 1893). Dans sa notice, Guichard (1893) souligne que l'essor de la station de Lons-le-Saunier peut être favorisé par un contexte particulier, "l'extension des applications médicales de la balnéation chlorurée sodique intensive, qui n'a guère été employée jusqu'à ce jour, en France, qu'à Salins-du-Jura et Salies-de-Béarn, mais que l'étranger met depuis longtemps en pratique dans un grand nombre de stations balnéaires analogues".

Construction de l'établissement thermal (1892-1893)

L'élaboration du projet architectural et le déroulement du chantier de l'établissement thermal sont très mal documentés. Dans la convention entre la Société des Eaux minérales et la Ville du 26 décembre 1892, l'établissement est déjà construit, ce qui laisse penser que les travaux ont commencé peu de temps après l'acquisition du terrain par la Ville à la fin de l'année 1891, et que le programme et le projet étaient déjà prêts. D'après l'hebdomadaire *L'Architecture* du 1er juillet 1893, l'établissement thermal est construit par l'architecte parisien Jules Reboul et ouvre ses portes le 15 juin 1893. Le choix de cet architecte parisien à Lons-le-Saunier pourrait s'expliquer par les liens de sa belle-famille avec le Jura. Jules Reboul a épousé en effet Juliette Besson en 1874. Elle est la petite-fille de Désiré Besson, conservateur du musée de Dole, et la fille du peintre Faustin Besson. L'entrepreneur ayant assuré les travaux pourrait être Henri Grenat.

Le plan de l'établissement thermal ainsi que plusieurs élévations sont publiés dans la livraison n°102 des *Monographies de Bâtiments modernes*. Plus que n'importe quel autre établissement thermal de la région, celui de Lons-le-Saunier frappe par son plan rationnel. Il s'étend sur un seul niveau et s'organise autour d'une salle d'attente centrale à l'italienne, donnant sur le vestibule d'entrée (au nord) et sur une terrasse (au sud). L'édifice est divisé en deux parties symétriques : la partie orientale est réservée aux femmes, la partie occidentale aux hommes. Chaque partie est composée d'un cabinet de docteur, d'une piscine commune dite "piscine de famille" d'après Guichard (1893) de 32 m², de trois petites piscines individuelles de luxe, de douze cabinets dotés d'une baignoire à quatre robinets (eau froide, eau chaude, eau vierge et eau-mère) et d'une salle de douche. Chaque partie est desservie par des deux galeries qui forment un L. Chacun des deux angles est marqué par une rotule de plan octogonale, qui donne accès à des escaliers. Ces deux escaliers conduisent à l'étage, qui fait face au parc thermal et qui doit sans doute dès l'origine abriter les services administratifs de l'établissement. Un troisième escalier, non figuré sur le plan, existe dans le vestibule nord. Il conduit à la partie supérieure de la salle d'attente centrale, et de là, à la lanterne sommitale que Guichard (1893) désigne comme "un campanile de plus de 20 mètres d'élévation, entouré d'un balcon de forme carré, d'où la vue domine la ville". Enfin, le comble de chacun des deux pavillons des extrémités de la façade nord abrite des réservoirs d'eau froide et chaude.

Les espaces intérieurs ne semblent pas avoir fait l'objet d'un décor. Seule la voussure de la salle d'attente centrale porte un décor sculpté : guirlandes de fleurs sur les nervures, guirlandes de feuilles de chêne enrubannées autour de l'ouverture centrale. On sait que la Ville offre "six tableaux détachés du musée pour orner les murs de l'établissement thermal" le 21 juin 1893. Quant à la statue de la Fortune de Jules Franceschi, elle n'est exposée à l'intérieur de l'établissement thermal que depuis 1992.

Caractérisation des eaux et applications médicales

En 1907, le professeur Louis Landouzy qualifie Lons-le-Saunier de "place forte des eaux chlorurées sodiques". L'expression se retrouve encore dans les guides touristiques des années 1920 et 1930. Guichard (1893) et Aigrot (1935) précisent comment est alimenté l'établissement thermal. Ils distinguent d'abord les "eaux vierges" (eaux chlorurées sodiques fortes, avec une concentration en chlorure de sodium de 305 grammes par litre). Elles proviennent directement du forage de la saline de Montaigu-Perrigny. Elles sont stockées dans un réservoir à l'air libre de 3000 m³ à 20 mètres de hauteur par rapport à l'établissement. Ils évoquent ensuite les "eaux mères" (eaux iodo-bromurée, avec une concentration en chlorure de sodium de 199 grammes par litre). Il s'agit des eaux résiduelles, après extraction du sel, de la saline de Montaigu-Perrigny. Elles sont recueillies dans un bassin de 90 m³ à 9 m de hauteur par rapport à l'établissement. Guichard (1893) précise que l'idée d'utiliser les eaux mères est relativement récente : elle est apparue à Bad Kreuznach vers 1840. Enfin, les "eaux naturelles" sont celles de la source du Puits salé.

Guichard (1893) précise les applications médicales des eaux de Lons-le-Saunier : "avant tout [...] [les] affections scrofuleuses [...], les engorgements glanduleux, le rachitisme, les arthrites chroniques, tumeurs blanches, coxalgie, les altérations du tissu osseux, les ophtalmies [...], les engorgements de l'utérus [...]".

Projets d'extension des années 1920

La fréquentation de l'établissement thermal semble alors stagner dans les années 1900-1914. Dans les années 1920, l'établissement accueille des cures d'enfants ce qui permet de soutenir l'activité. Ainsi, 339 enfants (divisés en 6 séries) sont accueillis en 1926, d'après le guide de 1927. La station semble accueillir en particulier les enfants d'Alsace qui étaient envoyés dans les villes d'eaux allemande avant la Première Guerre mondiale ("De nombreux enfants y viennent chaque année, d'Alsace et d'autres régions de France, pour y refaire leurs pauvres organismes anémiés"). L'accueil des enfants est assuré par la Section Lédonienne de l'Union des Femmes de France, sous l'égide de la Croix Rouge. Les enfants sont hébergés dans les casernes des Mouillères, mises à disposition par la Ville. Plusieurs projets d'extension ou d'agrandissements sont esquissés dans les années 1920. Un avant-projet de Jules Lavirotte (non connu) date de 1922, un autre projet de Fernand Grizet (connu par un plan) de 1925. Sur le plan de l'avant-projet de Grizet, l'établissement thermal est agrandi vers le sud avec la construction de "bains populaires" dotés de deux piscines entourées de cabinets individuels. Aucun des projets n'aboutit.

Travaux avant 1982

Après la Seconde Guerre mondiale, l'établissement thermal est géré par la Compagnie fermière des Eaux minérales de Lons-

le-Saunier, société anonyme au capital de 4 millions de francs.

Une première extension est réalisée au sud de l'édifice historique, à l'emplacement de l'ancienne terrasse, dans les années 1950. Elle sert de salle de repos. Cet espace, qui subsiste encore aujourd'hui, abrite désormais le vestibule de la buvette d'eau thermale ainsi qu'un bassin de phlébologie de type "parcours de marche en eau froide" depuis 2018-2019. En raison de son mauvais état, la lanterne surmontant l'ensemble de l'édifice est détruite en 1969.

Travaux après 1982

En 1982, une société d'économie mixte d'exploitation des eaux thermales est créée. Elle adhère au groupe Thermalliance. L'activité reprend et des travaux sont lancés. L'exploitation de l'établissement thermal, qui appartient à la commune, est aujourd'hui confié à la société Valvital par un bail commercial. La rénovation des années 2018-2019 concerne principalement les espaces intérieurs de l'édifice historique. Aujourd'hui, l'établissement thermal propose deux orientations thérapeutiques : la rhumatologie et le trouble du développement de l'enfant.

Extension de 1983

L'architecte A. Lasala définit le projet d'une extension au sud de l'édifice historique. Le projet est divisé en deux tranches. La première, la seule à avoir été réalisée, s'étend au sud-ouest. Elle comprend un hall d'entrée, des vestiaires, une piscine et une salle de gymnastique.

Extension de 2007

L'espace de remise en forme créé par l'architecte Alain Just en 2007 se situe approximativement à l'emplacement des bâtiments projetés de la tranche non réalisée de 1983. L'extension prend la forme d'un vaisseau terminé par une abside, largement ouverte sur le parc thermal grâce à une claire-voie. Elle abrite une piscine.

Création des forages Chavenay (1972) et Naparix (1992)

La source Lédonia, qui est celle du site du Puits salé, est toujours utilisée pour les cures thermales. Elle a une salinité de 10 grammes par litre. Elle est utilisée en boisson, en inhalation et en douche. En 1972, le forage Chavenay permet de remplacer les eaux de la saline de Montaigu-Perrigny (fermées en 1959). Ses eaux ont une salinité forte (310 grammes par litre). En 1992, le forage Naparix vient compléter l'alimentation de l'établissement thermal. Ses eaux ont une salinité faible (3 grammes par litre). Les eaux du forage Chavenay et du forage Naparix sont mélangés, pour atteindre la salinité nécessaire dans les piscines. Des réservoirs se situent dans le sous-sol de l'établissement thermal.

Historique

L'établissement thermal de Lons-le-Saunier, encore en activité aujourd'hui, succède à celui du Puits salé. Les terrains se situent dans la commune de Montaigu jusqu'à l'annexion de ce secteur par la commune de Lons-le-Saunier en 1883. Eugène Wasserzug publie son *Étude sur quelques formes compliquées de la fièvre intermittente et leur traitement par les eaux minérales de Lons-le-Saunier (Jura)* en 1873. La Société anonyme des Eaux minérales de Lons-le-Saunier est créée le 10 janvier 1891. L'élaboration du projet architectural et le déroulement du chantier de l'établissement thermal sont très mal documentés. Dans la convention entre la Société des Eaux minérales et la Ville du 26 décembre 1892, l'établissement est déjà construit, ce qui laisse penser que les travaux ont commencé peu de temps après l'acquisition du terrain par la Ville à la fin de l'année 1891, et que le programme et le projet étaient déjà prêts. D'après l'hebdomadaire *L'Architecture* du 1er juillet 1893, l'établissement thermal est construit par l'architecte parisien Jules Reboul et ouvre ses portes le 15 juin 1893. L'entrepreneur ayant assuré les travaux pourrait être Henri Grenat. Après la Seconde Guerre mondiale, l'établissement thermal est géré par la Compagnie fermière des Eaux minérales de Lons-le-Saunier. Une première extension est réalisée au sud de l'édifice historique, à l'emplacement de l'ancienne terrasse, dans les années 1950. Deux autres extensions sont réalisées au sud. La première (architecte : A. Lasala) date de 1983. La seconde (architecte : Alain Just) date de 2007.

Période(s) principale(s) : 4e quart 19e siècle

Période(s) secondaire(s) : 3e quart 20e siècle / 4e quart 20e siècle / 1er quart 21e siècle

Dates : 1893 (daté par source) / 1983 (daté par source) / 2007 (daté par source)

Auteur(s) de l'oeuvre :

Jules Reboul (architecte, attribution par source), Henri Grenat (entrepreneur, attribution par source), A. Lasala (), Alain Just (architecte, attribution par source)

Description

La partie la plus ancienne (1892-1893) est construite en pierre de taille, en moellon et en brique. Elle est couverte d'ardoise. Elle comprend un sous-sol. Elle s'élève principalement sur un rez-de-chaussée surélevé. Seuls les quatre pavillons de la

façade nord possèdent un étage. La salle d'attente centrale est une pièce à l'italienne. Elle est couverte d'une voûte en arc-de-cloître octogonale à ouverture zénithale carrée (aujourd'hui obstruée). Les galeries desservant les cabinets sont éclairées par des fenêtres hautes. Elles se terminaient, côté sud, par deux absides dotées d'une porte. Les absides subsistent aujourd'hui, mais les espaces ont été cloisonnés. L'essentiel des corps de bâtiments sont couverts d'ardoise, sauf les galeries qui sont couvertes en tuile mécanique et le secteur du hall d'entrée qui est couvert en métal. L'édifice réunit plusieurs types de couvertures : toit à longs pans à croupe, toit brisé en pavillon, toit bombé, appentis. Le style qui s'inspire de l'architecture française des 17^e et 18^e siècles rappelle celui d'Henri et Clément Parent dont il est le neveu par sa mère. La partie la plus récente est construite en béton armé au sud.

Éléments descriptifs

Murs : brique, calcaire, calcaire, béton, pierre de taille, moellon

Toit : ardoise, tuile mécanique, métal en couverture

Plan : plan régulier

Étages : 1 étage carré, étage de comble

Élévation : élévation à travées

Type(s) de couverture : toit à longs pans croupe; toit bombé ; toit en pavillon ; appentis

Escaliers : escalier dans-oeuvre

Décor

Techniques : sculpture

Sources documentaires

Documents d'archives

- **Archives départementales du Jura. Cadastre de la commune de Lons-le-Saunier. [1809-1969].**

Archives départementales du Jura. Cadastre de la commune de Lons-le-Saunier. [1809-1969].- Atlas parcellaire, cadastre ancien dit napoléonien (1812) : 3 Pplan 6992-6996- Atlas parcellaire, deuxième cadastre (1870) : 3 Pplan 3334-3352- État de sections, cadastre ancien dit napoléonien (1809) : 3 P 2177- État de sections, deuxième cadastre (1872) : 3 P 2178- Matrices cadastrales des propriétés bâties et non bâties (début du 19^e siècle-fin du 19^e siècle) : 3 P 2179-2184- Matrice cadastrale des propriétés bâties (1882-1969) : 3 P 2185-2191- Matrice cadastrale des propriétés non bâties (3 P 2192-2199) : 3 P 2192-2199

Lieu de conservation : Archives départementales du Jura, Montmorot

- **Archives départementales du Jura. 5 M 3504. Établissements thermaux de Lons-le-Saunier et de Salins-les-Bains. [1855-1927].**

Archives départementales du Jura. 5 M 3504. Établissements thermaux de Lons-le-Saunier et de Salins-les-Bains. [1855-1927].

Lieu de conservation : Archives départementales du Jura, Montmorot- Cote du document : 5 M 3504

- **Archives départementales du Jura. 5 M 3505. Établissements thermaux de Lons-le-Saunier et de Salins-les-Bains. [1856-1885].**

Archives départementales du Jura. 5 M 3505. Établissements thermaux de Lons-le-Saunier et de Salins-les-Bains. [1856-1885].

Lieu de conservation : Archives départementales du Jura, Montmorot- Cote du document : 5 M 3505

Documents figurés

- **Établissement thermal de Lons-le-Saunier (Jura). Mr J. Reboul, architecte à Paris. Plan général de l'établissement à la hauteur du rez-de-chaussée. [Janvier 1896].**

Établissement thermal de Lons-le-Saunier (Jura). Mr J. Reboul, architecte à Paris. Plan général de l'établissement à la hauteur du rez-de-chaussée / [auteur inconnu]. [Janvier 1896]. In : Monographies de Bâtiments modernes, livraison n°102, Dir. Antonin Raguenet. Paris : E. Ducher, janvier 1896. p. 3.

Lieu de conservation : Bibliothèque Forney, Paris- Cote du document : PER RES FOL F 42 (vol. 5)

- **Établissement thermal de Lons-le-Saunier (Jura). Mr J. Reboul, architecte à Paris. Vue perspective d'ensemble. [Janvier 1896].**

Établissement thermal de Lons-le-Saunier (Jura). Mr J. Reboul, architecte à Paris. Vue perspective d'ensemble / [auteur inconnu]. [Janvier 1896]. In : Monographies de Bâtiments modernes, livraison n°102, Dir. Antonin Raguenet. Paris : E. Ducher, janvier 1896. p. 1.

Lieu de conservation : Bibliothèque Forney, Paris- Cote du document : PER RES FOL F 42 (vol. 5)

- **Établissement thermal de Lons-le-Saunier (Jura). Mr J. Reboul, architecte à Paris. Vue d'ensemble des bâtiments composant la façade postérieure et la façade latérale. [Janvier 1896].**

Établissement thermal de Lons-le-Saunier (Jura). Mr J. Reboul, architecte à Paris. Vue d'ensemble des bâtiments composant la façade postérieure et la façade latérale / [auteur inconnu]. [Janvier 1896]. In : Monographies de Bâtiments

modernes, livraison n°102, Dir. Antonin Raguenet. Paris : E. Ducher, janvier 1896. p. 5.

Lieu de conservation : Bibliothèque Forney, Paris- Cote du document : PER RES FOL F 42 (vol. 5)

- **Établissement thermal de Lons-le-Saunier (Jura). Mr J. Reboul, architecte à Paris. Vue des bâtiments composant la principale façade. [Janvier 1896].**

Établissement thermal de Lons-le-Saunier (Jura). Mr J. Reboul, architecte à Paris. Vue des bâtiments composant la principale façade / [auteur inconnu]. [Janvier 1896]. In : Monographies de Bâtiments modernes, livraison n°102, Dir. Antonin Raguenet. Paris : E. Ducher, janvier 1896. p. 4.

Lieu de conservation : Bibliothèque Forney, Paris- Cote du document : PER RES FOL F 42 (vol. 5)

- **Établissement thermal de Lons-le-Saunier (Jura). Mr J. Reboul, architecte à Paris. Coupe transversale. [Janvier 1896].**

Établissement thermal de Lons-le-Saunier (Jura). Mr J. Reboul, architecte à Paris. Coupe transversale / [auteur inconnu]. [Janvier 1896]. In : Monographies de Bâtiments modernes, livraison n°102, Dir. Antonin Raguenet. Paris : E. Ducher, janvier 1896. p. 2.

Lieu de conservation : Bibliothèque Forney, Paris- Cote du document : PER RES FOL F 42 (vol. 5)

- **Établissement thermal de Lons-le-Saunier (Jura). Mr J. Reboul, architecte à Paris. Portique d'entrée et campanile. [Janvier 1896].**

Établissement thermal de Lons-le-Saunier (Jura). Mr J. Reboul, architecte à Paris. Portique d'entrée et campanile / [auteur inconnu]. [Janvier 1896]. In : Monographies de Bâtiments modernes, livraison n°102, Dir. Antonin Raguenet. Paris : E. Ducher, janvier 1896. p. 8.

- **Établissement thermal de Lons-le-Saunier (Jura). Mr J. Reboul, architecte à Paris. Vue d'un des deux grands vestibules desservant les cabines à baignoires. [Janvier 1896].**

Établissement thermal de Lons-le-Saunier (Jura). Mr J. Reboul, architecte à Paris. Vue d'un des deux grands vestibules desservant les cabines à baignoires / [auteur inconnu]. [Janvier 1896]. In : Monographies de Bâtiments modernes, livraison n°102, Dir. Antonin Raguenet. Paris : E. Ducher, janvier 1896. p. 6.

Lieu de conservation : Bibliothèque Forney, Paris- Cote du document : PER RES FOL F 42 (vol. 5)

- **Société anonyme des eaux minérales de Lons-le-Saunier (Jura). Établissement thermal. Avant-projet n°1. Plan du rez-de-chaussée. Septembre 1925.**

Société anonyme des eaux minérales de Lons-le-Saunier (Jura). Établissement thermal. Avant-projet n°1. Plan du rez-de-chaussée / [Fernand] Grizet. Septembre 1925. Dessin. Échelle 1/500.

Lieu de conservation : Archives municipales, Lons-le-Saunier- Cote du document : Dossier Casino

- **Ville de Lons-le-Saunier. Services techniques. Bâtiment thermal, état des lieux, rez-de chaussée. 14 septembre 1981.**

Ville de Lons-le-Saunier. Services techniques. Bâtiment thermal, état des lieux, rez-de chaussée / [auteur inconnu]. 14 septembre 1981. 85 x 123 cm. Échelle 1/50.

Lieu de conservation : Établissement thermal, Lons-le-Saunier

- **Ville de Lons-le-Saunier. Service urbanisme et architecture. Établissement thermal, extension phase finale, rez-de-chaussée. Décembre 1981.**

Ville de Lons-le-Saunier. Service urbanisme et architecture. Établissement thermal, extension phase finale, rez-de-chaussée / A. Lasala. Décembre 1981. 88 cm x 117 cm. Échelle 1/100.

Lieu de conservation : Établissement thermal, Lons-le-Saunier

- **Ville de Lons-le-Saunier. Service urbanisme et architecture. Établissement thermal, extension phase finale, façades. Décembre 1981.**

Ville de Lons-le-Saunier. Service urbanisme et architecture. Établissement thermal, extension phase finale, façades / A. Lasala. Décembre 1981. 140 cm x 59 cm. Échelle 1/100.

Lieu de conservation : Établissement thermal, Lons-le-Saunier

- **Ville de Lons-le-Saunier. Service urbanisme et architecture. Établissement thermal, extension phase finale, coupes. Décembre 1981.**

Ville de Lons-le-Saunier. Service urbanisme et architecture. Établissement thermal, extension phase finale, coupes / A. Lasala. Décembre 1981. 100 cm x 55 cm. Échelle 1/100.

Lieu de conservation : Établissement thermal, Lons-le-Saunier

- **Ville de Lons-le-Saunier. Services techniques. Bâtiment thermal, projet schématique. 24 septembre 1990.**

Ville de Lons-le-Saunier. Services techniques. Bâtiment thermal, projet schématique / [auteur inconnu]. 24 septembre 1990. 98 x 82 cm. Échelle 1/100.

Lieu de conservation : Établissement thermal, Lons-le-Saunier

- **Lons-le-Saunier (Jura). Établissement thermal. [Premier quart du 20e siècle].**

Lons-le-Saunier (Jura). Établissement thermal / [auteur inconnu]. Paris : B.F., [premier quart du 20e siècle]. Carte postale.

Lieu de conservation : Collection particulière

Bibliographie

- **Wasserzug, Eugène. Étude sur quelques formes compliquées de la fièvre intermittente et leur traitement par les eaux minérales de Lons-le-Saunier (Jura). 1873.**
Wasserzug, Eugène. Étude sur quelques formes compliquées de la fièvre intermittente et leur traitement par les eaux minérales de Lons-le-Saunier (Jura). Paris : Adrien Delahaye, 1873.
- **Challan, Albert. Essais sur les eaux salines-ferrugineuses de Lons-le-Saunier. 1874.**
Challan, Albert. Essais sur les eaux salines-ferrugineuses de Lons-le-Saunier. Lons-le-Saunier : H. Damelet, 1874.
- **Guichard, Henri. Lons-le Saunier (Jura) (Ledo Salinarius) : Station balnéaire saline : Eaux minérales bromo-chlorurées sodiques fortes de la saline de Lons-le-Saunier. 1893.**
Guichard, Henri. Lons-le Saunier (Jura) (Ledo Salinarius) : Station balnéaire saline : Eaux minérales bromo-chlorurées sodiques fortes de la saline de Lons-le-Saunier. Lons-le-Saunier : Declume, 1893.
- **L'Architecture. Journal hebdomadaire de la Société centrale des architectes français. 1er juillet 1893.**
L'Architecture. Journal hebdomadaire de la Société centrale des architectes français. 6e année, numéro 26, 1er juillet 1893.
- **Lons-le-Saunier-les-Bains. Guide. 1927**
Lons-le-Saunier-les-Bains. Guide. Lons-le-Saunier : Agence Fournier, 1927.
- **Aigrot, Germain. Les eaux de Lons-le-Saunier. 1935.**
Aigrot, Germain. Les eaux de Lons-le-Saunier. Le Pays comtois, n°67, 5 juillet 1935, p. 423-424.
- **Brelot, Jean. Duhem, Gustave. Histoire de Lons-le-Saunier. 1957.**
Brelot, Jean. Duhem, Gustave. Histoire de Lons-le-Saunier. Lons-le-Saunier : Société d'émulation du Jura, 1957.
- **Bretin, Véronique. Architecture et thermalisme au XIXe siècle. 1988.**
Bretin, Véronique. Architecture et thermalisme au XIXe siècle. In : Cercle Girardot, section d'archéologie de la Société d'émulation du Jura. Lons, ville d'eaux. Dir. Marie-Jeanne Roulière-Lambert, Jean-Luc Mordefroid. Lons-le-Saunier : impr. Billot, 1988. 110 p. ISBN 2-905854-03-0. p. 75-84.
- **[Exposition. Paris, École nationale supérieure des Beaux-Arts. 1985]. Villes d'eaux en France. 1984.**
[Exposition. Paris, École nationale supérieure des Beaux-Arts. 1985]. Villes d'eaux en France. Dir. Lise Grenier. Paris : Institut français d'architecture, 1984. 397 p.
- **Bonjean, Jean-Michel. Lons-le-Saunier, station thermale aux XIXe et XXe siècles. 1988.**
Bonjean, Jean-Michel. Lons-le-Saunier, station thermale aux XIXe et XXe siècles. In : Cercle Girardot, section d'archéologie de la Société d'émulation du Jura. Lons, ville d'eaux. Dir. Marie-Jeanne Roulière-Lambert, Jean-Luc Mordefroid. Lons-le-Saunier : impr. Billot, 1988. 110 p. ISBN 2-905854-03-0. p. 87-95.
- **Bonjean, Jean-Michel. La station thermale de Lons-le-Saunier. [1988].**
Bonjean, Jean-Michel. La station thermale de Lons-le-Saunier. Société d'émulation du Jura : travaux présentés en 1986 et 1987. [Besançon] : [s.n.], [1988], p. 239-254.
- **Canale, Josette. Le thermalisme à Lons-le-Saunier en 1988. 1988.**
Canale, Josette. Le thermalisme à Lons-le-Saunier en 1988. In : Cercle Girardot, section d'archéologie de la Société d'émulation du Jura. Lons, ville d'eaux. Dir. Marie-Jeanne Roulière-Lambert, Jean-Luc Mordefroid. Lons-le-Saunier : impr. Billot, 1988. 110 p. ISBN 2-905854-03-0. p. 99-102.
- **Blandin, Patrick. Établissement thermal de Lons-le-Saunier. 1998.**
Blandin, Patrick. Établissement thermal de Lons-le-Saunier. Dossier de protection au titre des Monuments historiques. 1998. Lieu de conservation : Conservation régionale des Monuments historiques, Besançon

Informations complémentaires

- **Voir le dossier initial numérisé :** <https://patrimoine.bourgognefranche-comte.fr/gtrudov/IA00015626/index.htm>

Protection


inscrit MH : 1999/05/12

Thématiques : thermalisme en Bourgogne-Franche-Comté (le)

Aire d'étude et canton : Lons-le-Saunier centre

Dénomination : établissement thermal

© Région Bourgogne-Franche-Comté, Inventaire du patrimoine

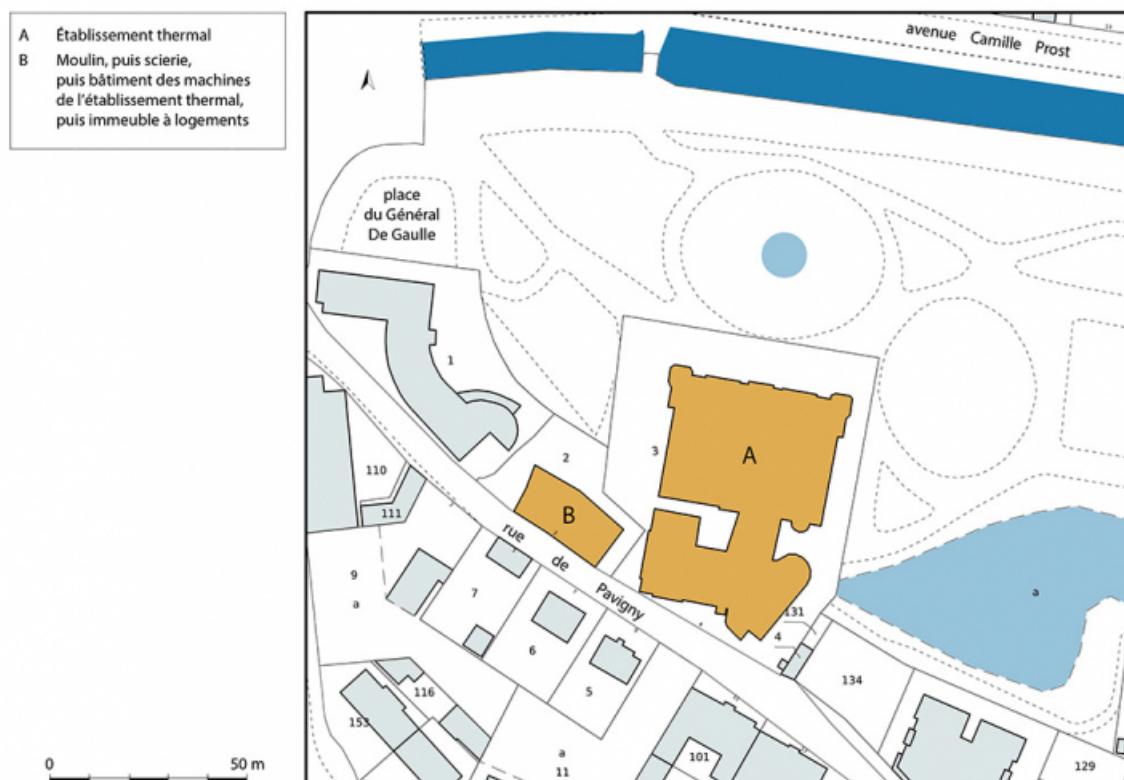

Plan-masse et de situation, extrait du plan cadastral (2021).

39, Lons-le-Saunier avenue Camille Prost


N° de l'illustration : 20213900149NUDA

Date : 2021

Auteur : Pierre-Marie Barbe-Richaud

Reproduction soumise à autorisation du titulaire des droits d'exploitation

© Région Bourgogne-Franche-Comté, Inventaire du patrimoine

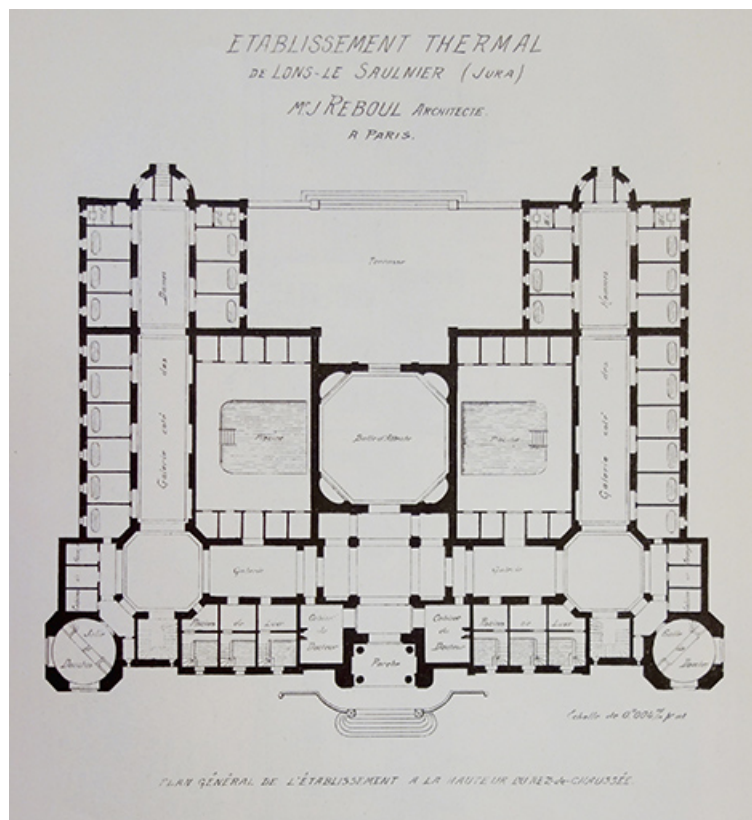

Plan (vers 1896).

39, Lons-le-Saunier avenue Camille Prost

Source :

Établissement thermal de Lons-le-Saunier (Jura). Mr J. Reboul, architecte à Paris. Plan général de l'établissement à la hauteur du rez-de-chaussée. In : *Monographies de Bâtiments modernes*, livraison n°102, Dir. Antonin Raguenet. Paris : E. Ducher, janvier 1896. p. 3.

Lieu de conservation : Bibliothèque Forney, Paris - Cote du document : PER RES FOL F 42 (vol. 5)


N° de l'illustration : 20223900466NUC2A

Date : 2022

Auteur : Fabien Dufoulon

Reproduction soumise à autorisation du titulaire des droits d'exploitation

© Région Bourgogne-Franche-Comté, Inventaire du patrimoine

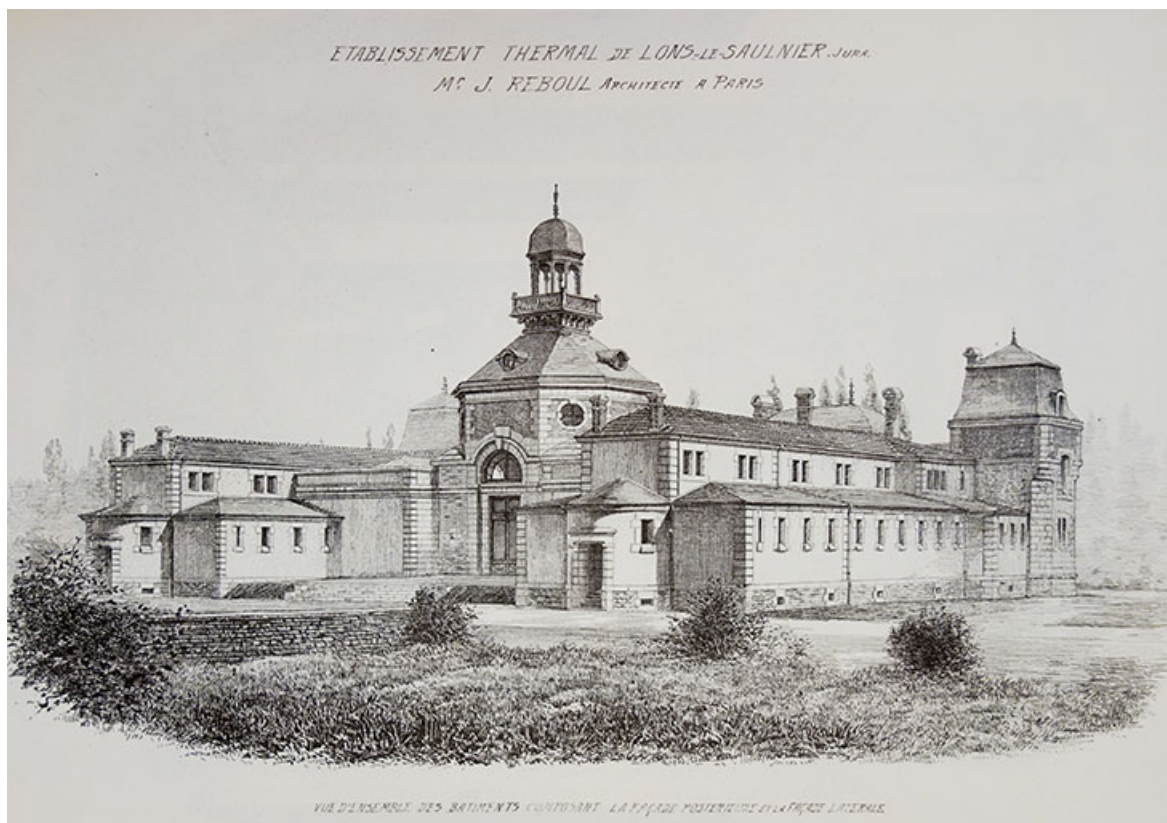

Vue d'ensemble depuis le nord-ouest (vers 1896).

39, Lons-le-Saunier avenue Camille Prost

Source :

Établissement thermal de Lons-le-Saunier (Jura). Mr J. Reboul, architecte à Paris. Vue d'ensemble des bâtiments composant la façade postérieure et la façade latérale. In : *Monographies de Bâtiments modernes*, livraison n°102, Dir. Antonin Ragueneau. Paris : E. Ducher, janvier 1896. p. 5.

Lieu de conservation : Bibliothèque Forney, Paris - Cote du document : PER RES FOL F 42 (vol. 5)

N° de l'illustration : 20223900465NUC2A

Date : 2022

Auteur : Fabien Dufoulon

Reproduction soumise à autorisation du titulaire des droits d'exploitation

© Région Bourgogne-Franche-Comté, Inventaire du patrimoine



Vue d'ensemble depuis le sud-ouest (vers 1896).

39, Lons-le-Saunier avenue Camille Prost

Source :

Établissement thermal de Lons-le-Saunier (Jura). Mr J. Reboul, architecte à Paris. Vue perspective d'ensemble. In : *Monographies de Bâtiments modernes*, livraison n°102, Dir. Antonin Raguenet. Paris : E. Ducher, janvier 1896. p. 1.
Lieu de conservation : Bibliothèque Forney, Paris - Cote du document : PER RES FOL F 42 (vol. 5)


N° de l'illustration : 20223900467NUC2A

Date : 2022

Auteur : Fabien Dufoulon

Reproduction soumise à autorisation du titulaire des droits d'exploitation

© Région Bourgogne-Franche-Comté, Inventaire du patrimoine

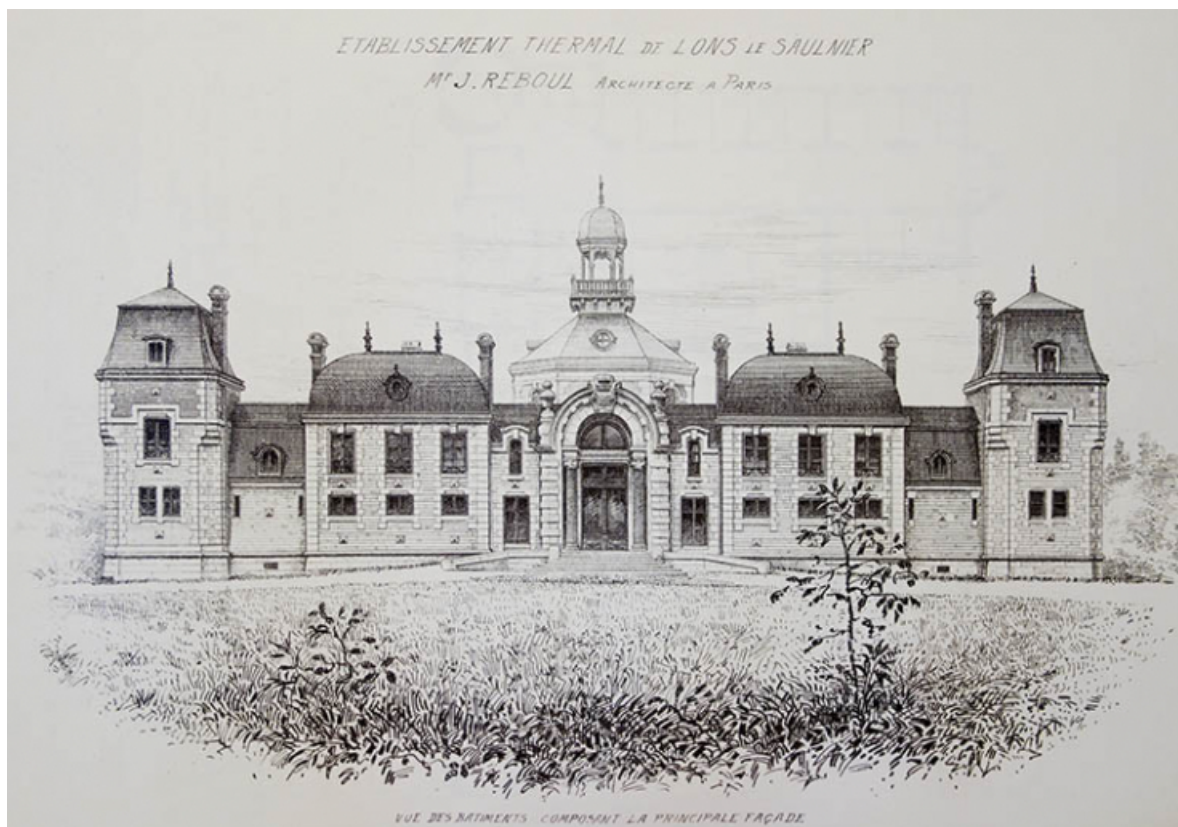

Façade principale (vers 1896).

39, Lons-le-Saunier avenue Camille Prost

Source :

Établissement thermal de Lons-le-Saunier (Jura). Mr J. Reboul, architecte à Paris. Vue des bâtiments composant la principale façade. In : *Monographies de Bâtiments modernes*, livraison n°102, Dir. Antonin Raguenet. Paris : E. Ducher, janvier 1896. p. 4.

Lieu de conservation : Bibliothèque Forney, Paris - Cote du document : PER RES FOL F 42 (vol. 5)


N° de l'illustration : 20223900459NUC2A

Date : 2022

Auteur : Fabien Dufoulon

Reproduction soumise à autorisation du titulaire des droits d'exploitation

© Région Bourgogne-Franche-Comté, Inventaire du patrimoine

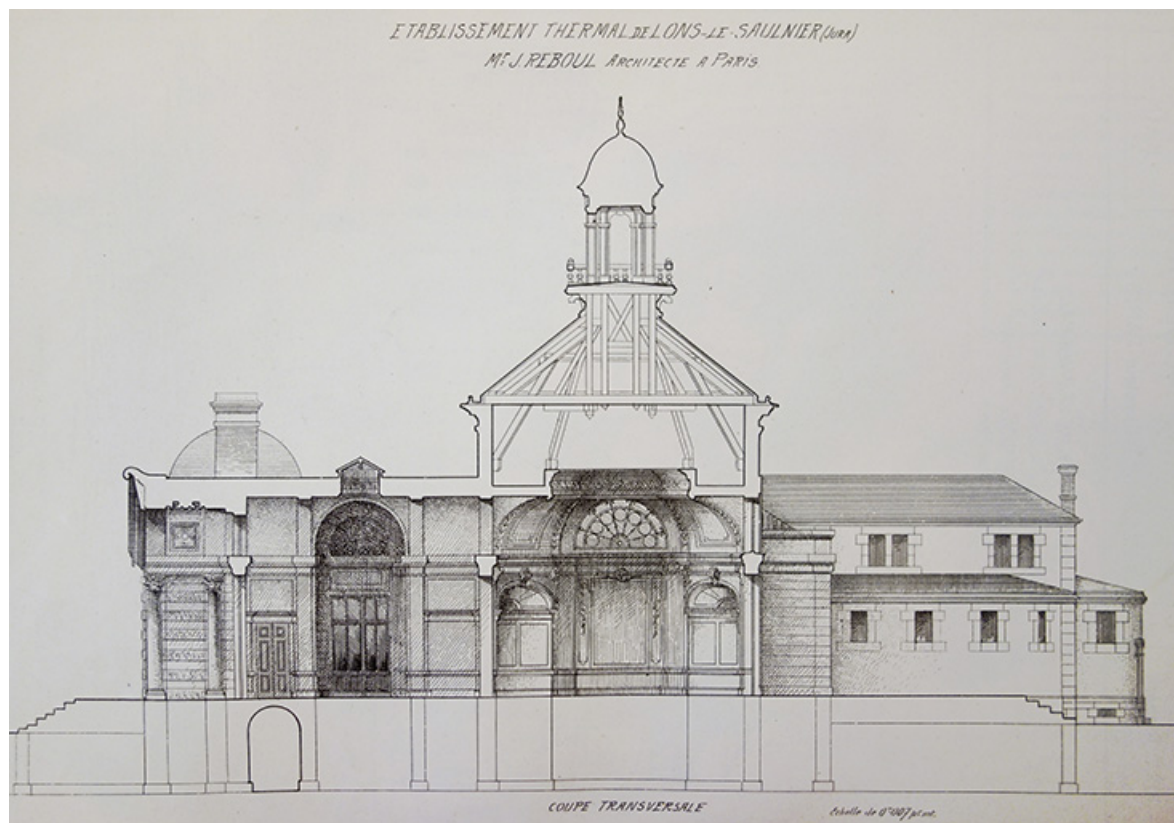

Coupe transversale (vers 1896).

39, Lons-le-Saunier avenue Camille Prost

Source :

Établissement thermal de Lons-le-Saunier (Jura). Mr J. Reboul, architecte à Paris. Coupe transversale. In : **Monographies de Bâtiments modernes**, livraison n°102, Dir. Antonin Raguenet. Paris : E. Ducher, janvier 1896. p. 2.
Lieu de conservation : Bibliothèque Forney, Paris - Cote du document : PER RES FOL F 42 (vol. 5)

N° de l'illustration : 20223900462NUC2A

Date : 2022

Auteur : Fabien Dufoulon

Reproduction soumise à autorisation du titulaire des droits d'exploitation

© Région Bourgogne-Franche-Comté, Inventaire du patrimoine



Portail de la façade principale (vers 1896).
39, Lons-le-Saunier avenue Camille Prost

Source :

Établissement thermal de Lons-le-Saunier (Jura). Mr J. Reboul, architecte à Paris. Portique d'entrée et campanile.
In : *Monographies de Bâtiments modernes*, livraison n°102, Dir. Antonin Raguenet. Paris : E. Ducher, janvier 1896. p. 8.

N° de l'illustration : 20223900461NUC2A

Date : 2022

Auteur : Fabien Dufoulon

Reproduction soumise à autorisation du titulaire des droits d'exploitation

© Région Bourgogne-Franche-Comté, Inventaire du patrimoine



Galerie des Hommes (vers 1896).

39, Lons-le-Saunier avenue Camille Prost

Source :

Établissement thermal de Lons-le-Saunier (Jura). Mr J. Reboul, architecte à Paris. Vue d'un des deux grands vestibules desservant les cabines à baignoires. In : *Monographies de Bâtiments modernes*, livraison n°102, Dir. Antonin Ragueneau. Paris : E. Ducher, janvier 1896. p. 6.

Lieu de conservation : Bibliothèque Forney, Paris - Cote du document : PER RES FOL F 42 (vol. 5)


N° de l'illustration : 20223900460NUC2A

Date : 2022

Auteur : Fabien Dufoulon

Reproduction soumise à autorisation du titulaire des droits d'exploitation

© Région Bourgogne-Franche-Comté, Inventaire du patrimoine

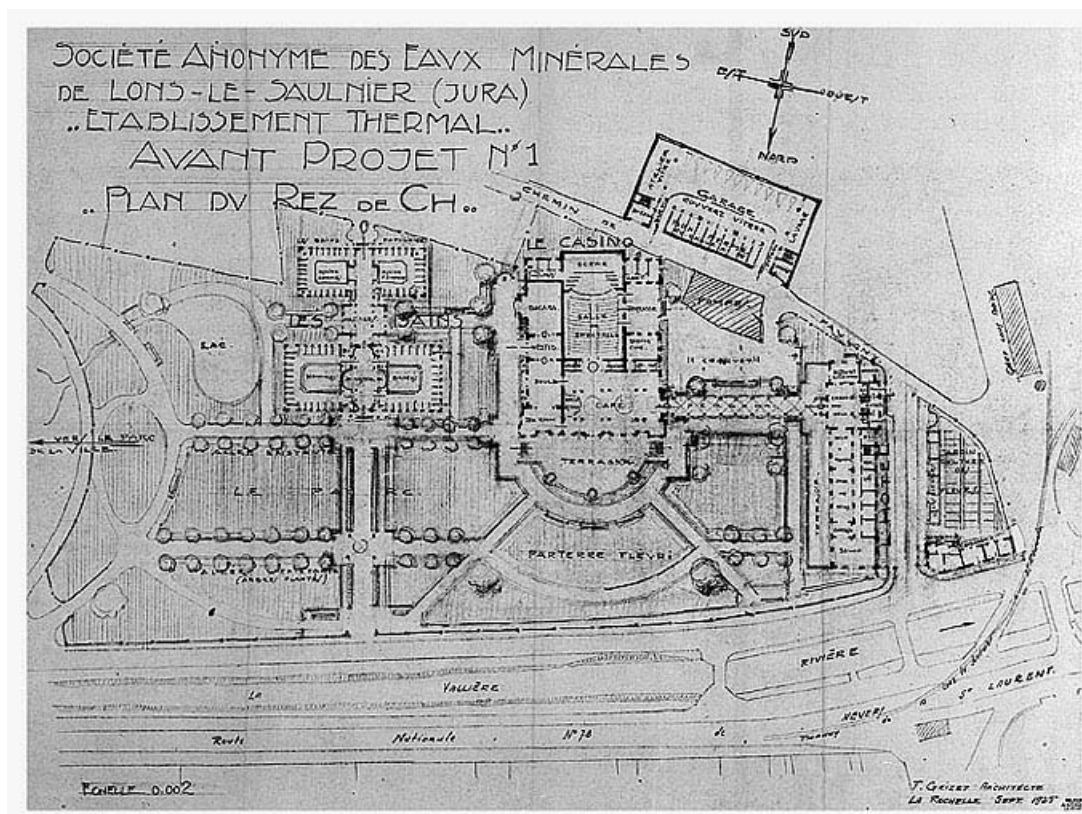

Projet d'aménagement d'un casino.

39, Lons-le-Saulnier avenue Camille Prost

Source :

Dessin, septembre 1925. Echelle 1:500. Plan intitulé " Société Anonyme des Eaux Minérales de Lons-le-Saulnier (Jura). Etablissement thermal. Avant projet n° 1. Plan du Rez de Ch. " et signé à La Rochelle, par Grizet, T. (architecte). Lieu de conservation : Archives communales, Lons-le-Saulnier. Cote : Dossier "Casino"

Lieu de conservation : Archives communales, Lons-le-Saulnier - Cote du document : Dossier "Casino"


N° de l'illustration : 19833900710V

Date : 1983

Auteur : Yves Sancey

Reproduction soumise à autorisation du titulaire des droits d'exploitation

© Région Bourgogne-Franche-Comté, Inventaire du patrimoine

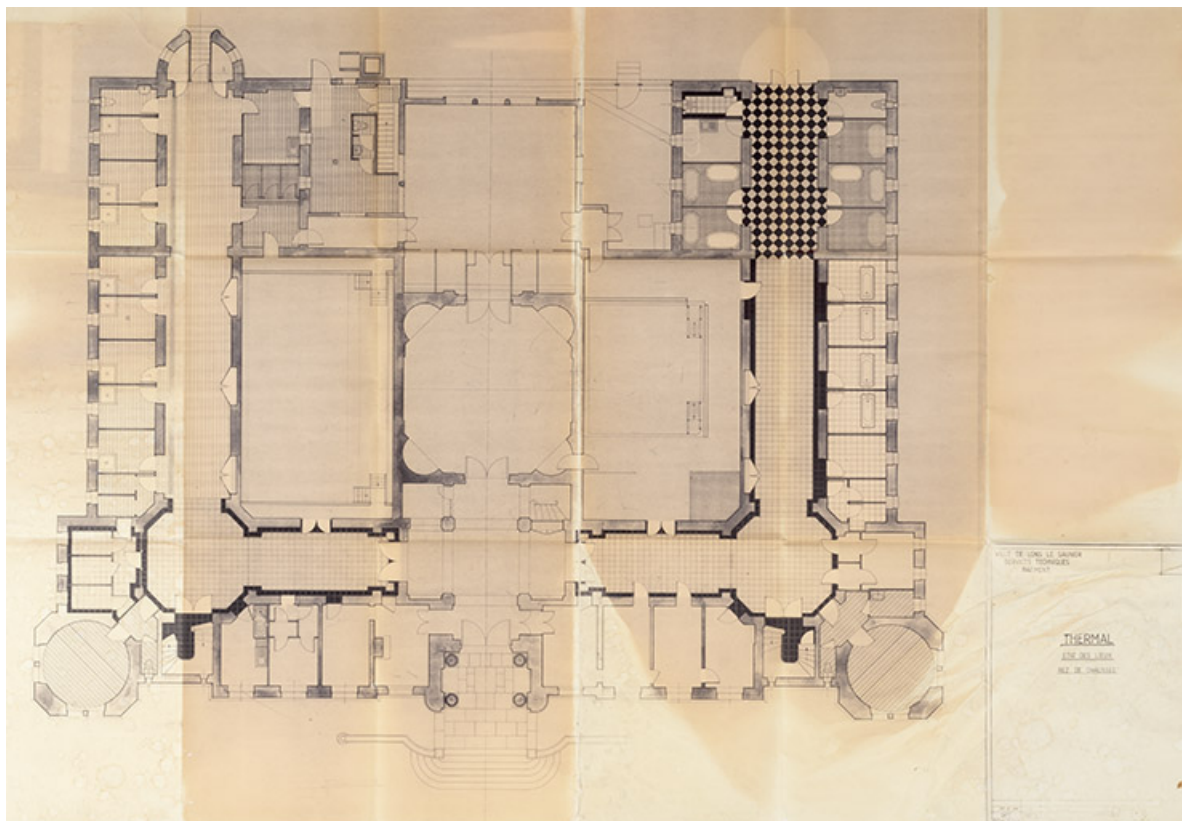

Plan du rez-de-chaussée avant les travaux (14 septembre 1981).

39, Lons-le-Saunier avenue Camille Prost

Source :

Ville de Lons-le-Saunier. Services techniques. Bâtiment thermal, état des lieux, rez-de chaussée / [s.n.]. 14 septembre 1981. 85 x 123 cm. Échelle 1/50.

Lieu de conservation : Établissement thermal, Lons-le-Saunier


N° de l'illustration : 20233900066NUC4A

Date : 2023

Auteur : Jérôme Mongreville

Reproduction soumise à autorisation du titulaire des droits d'exploitation

© Région Bourgogne-Franche-Comté, Inventaire du patrimoine

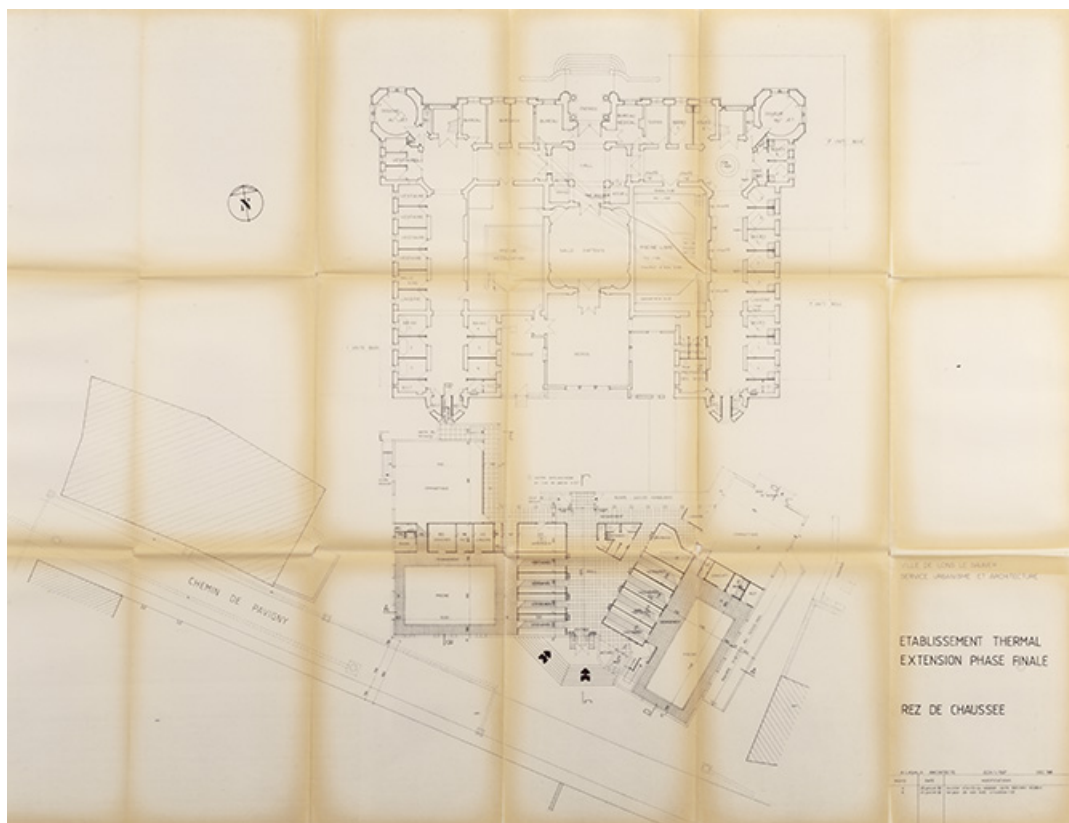

Plan du rez-de-chaussée, projet (décembre 1981).

39, Lons-le-Saunier avenue Camille Prost

Source :

Ville de Lons-le-Saunier. Service urbanisme et architecture. Établissement thermal, extension phase finale, rez-de-chaussée / A. Lasala. Décembre 1981. 88 cm x 117 cm. Échelle 1/100.

Lieu de conservation : Établissement thermal, Lons-le-Saunier


N° de l'illustration : 20233900063NUC4A

Date : 2023

Auteur : Jérôme Mongreville

Reproduction soumise à autorisation du titulaire des droits d'exploitation

© Région Bourgogne-Franche-Comté, Inventaire du patrimoine

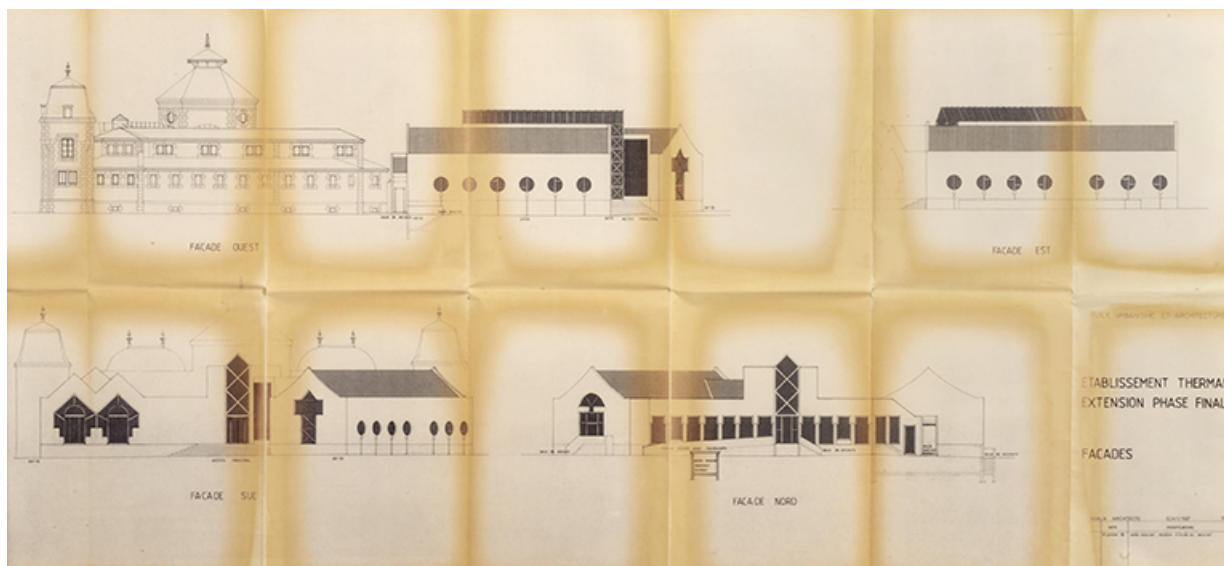

Façades, projet (décembre 1981).

39, Lons-le-Saunier avenue Camille Prost

Source :

Ville de Lons-le-Saunier. Service urbanisme et architecture. Établissement thermal, extension phase finale, façades / A. Lasala. Décembre 1981. 140 cm x 59 cm. Échelle 1/100.

Lieu de conservation : Établissement thermal, Lons-le-Saunier


N° de l'illustration : 20233900064NUC4A

Date : 2023

Auteur : Jérôme Mongreville

Reproduction soumise à autorisation du titulaire des droits d'exploitation

© Région Bourgogne-Franche-Comté, Inventaire du patrimoine

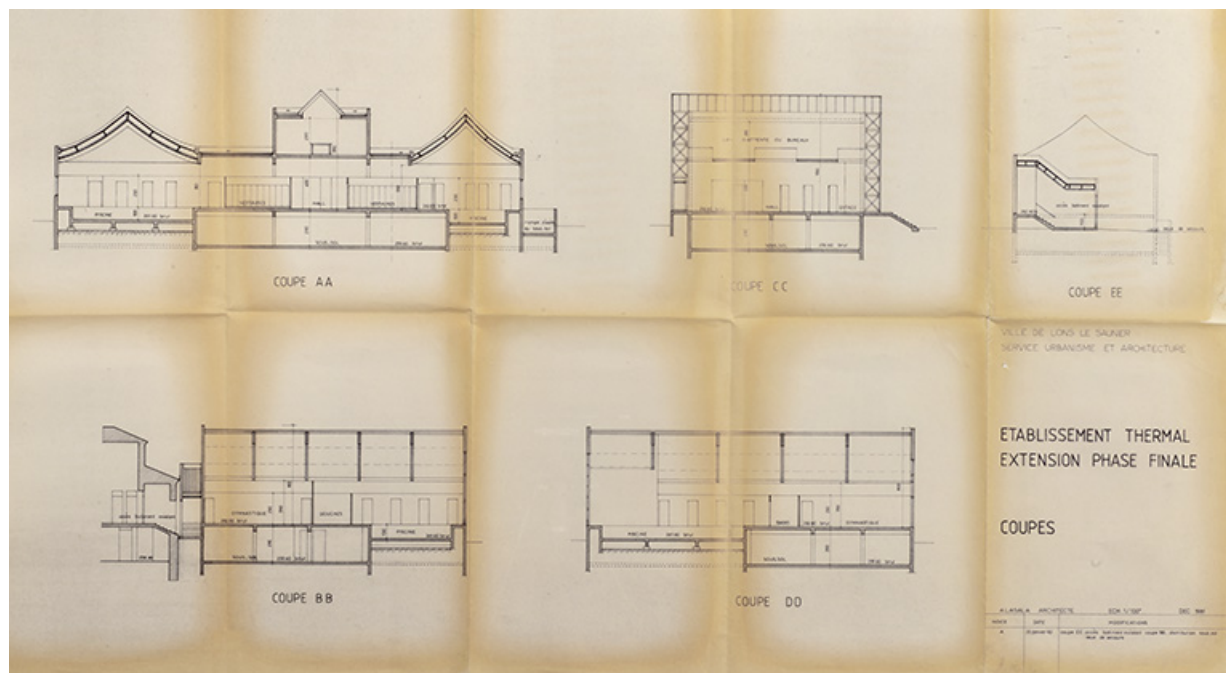

Coupes, projet (décembre 1981).

39, Lons-le-Saunier avenue Camille Prost

Source :

Ville de Lons-le-Saunier. Service urbanisme et architecture. Établissement thermal, extension phase finale, coupes / A. Lasala. Décembre 1981. 100 cm x 55 cm. Échelle 1/100.

Lieu de conservation : Établissement thermal, Lons-le-Saunier


N° de l'illustration : 20233900067NUC4A

Date : 2023

Auteur : Jérôme Mongreville

Reproduction soumise à autorisation du titulaire des droits d'exploitation

© Région Bourgogne-Franche-Comté, Inventaire du patrimoine

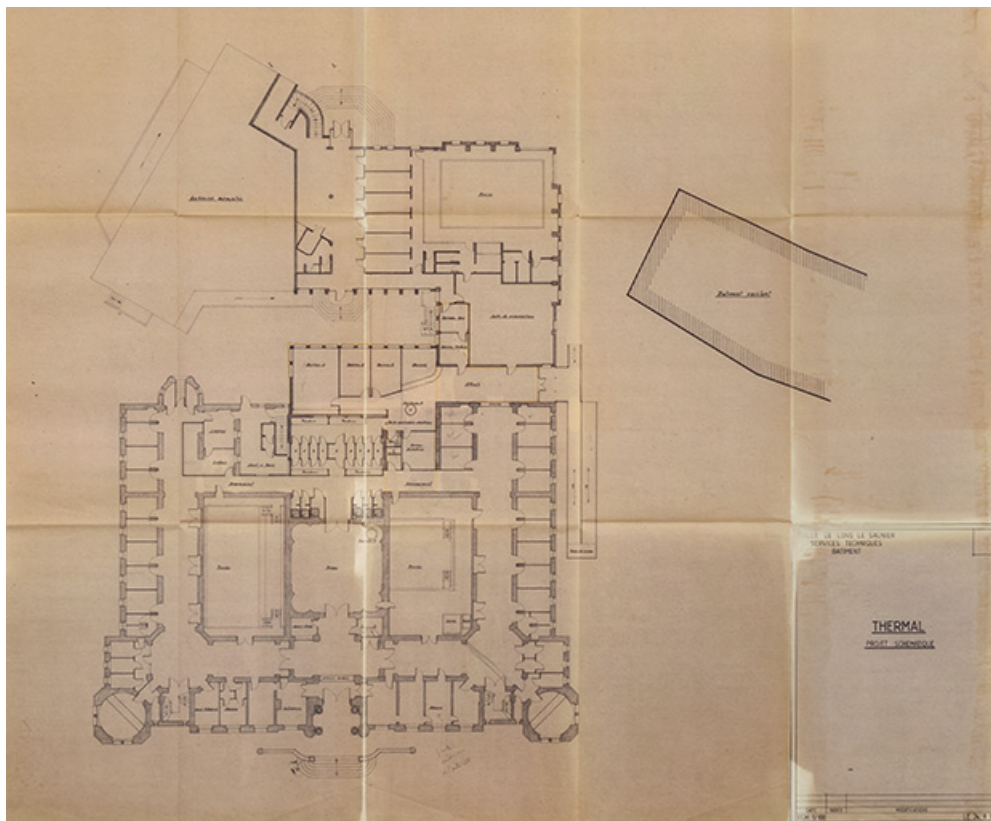

Plan du rez-de-chaussée, projet (24 septembre 1990).

39, Lons-le-Saunier avenue Camille Prost

Source :

Ville de Lons-le-Saunier. Services techniques. Bâtiment thermal, projet schématique / [s.n.]. 24 septembre 1990. 98 x 82 cm. Échelle 1/100.

Lieu de conservation : Établissement thermal, Lons-le-Saunier

N° de l'illustration : 20233900065NUC4A

Date : 2023

Auteur : Jérôme Mongreville

Reproduction soumise à autorisation du titulaire des droits d'exploitation

© Région Bourgogne-Franche-Comté, Inventaire du patrimoine



Façade principale (première moitié du 20e siècle).
39, Lons-le-Saunier avenue Camille Prost

Source :

***Lons-le-Saunier (Jura). Établissement thermal* / [auteur inconnu]. Paris : B.F., [premier quart du 20e siècle]. Carte postale.**

Lieu de conservation : Collection particulière

N° de l'illustration : 20243900490NUC4A

Date : 2024

Reproduction soumise à autorisation du titulaire des droits d'exploitation

© Région Bourgogne-Franche-Comté, Inventaire du patrimoine



Façade antérieure vue depuis le parc [1ère moitié du 20e siècle].

39, Lons-le-Saunier avenue Camille Prost

Source :

Photographie par Manias. Lieu de conservation : Région Bourgogne-Franche-Comté, Service Inventaire et Patrimoine, Besançon

N° de l'illustration : 20063900143P

Date : 2006

Auteur : Jules Manias

Reproduction soumise à autorisation du titulaire des droits d'exploitation

© Région Bourgogne-Franche-Comté, Inventaire du patrimoine



Vue aérienne en 1958.

39, Lons-le-Saunier avenue Camille Prost

N° de l'illustration : 19563900160N

Date : 1956

Auteur : Roger Henrard

Reproduction soumise à autorisation du titulaire des droits d'exploitation

© Région Bourgogne-Franche-Comté, Inventaire du patrimoine



Façade antérieure.

39, Lons-le-Saunier avenue Camille Prost

N° de l'illustration : 19833900426X

Date : 1983

Auteur : Yves Sancey

Reproduction soumise à autorisation du titulaire des droits d'exploitation

© Région Bourgogne-Franche-Comté, Inventaire du patrimoine



Façade antérieure vue de trois-quarts.

39, Lons-le-Saunier avenue Camille Prost

N° de l'illustration : 19833900427X

Date : 1983

Auteur : Yves Sancey

Reproduction soumise à autorisation du titulaire des droits d'exploitation

© Région Bourgogne-Franche-Comté, Inventaire du patrimoine



Façade latérale gauche.

39, Lons-le-Saunier avenue Camille Prost

N° de l'illustration : 19833900097X

Date : 1983

Auteur : Yves Sancey

Reproduction soumise à autorisation du titulaire des droits d'exploitation

© Région Bourgogne-Franche-Comté, Inventaire du patrimoine



Vue de trois-quarts de la façade latérale gauche.

39, Lons-le-Saunier avenue Camille Prost

N° de l'illustration : 19833900096X

Date : 1983

Auteur : Yves Sancey

Reproduction soumise à autorisation du titulaire des droits d'exploitation

© Région Bourgogne-Franche-Comté, Inventaire du patrimoine



Corps d'entrée sur la façade postérieure.

39, Lons-le-Saunier avenue Camille Prost

N° de l'illustration : 19833900095X

Date : 1983

Auteur : Yves Sancey

Reproduction soumise à autorisation du titulaire des droits d'exploitation

© Région Bourgogne-Franche-Comté, Inventaire du patrimoine



Façade sur le parc.

39, Lons-le-Saunier avenue Camille Prost

N° de l'illustration : 20213900184NUC4A

Date : 2021

Auteur : Jérôme Mongreville

Reproduction soumise à autorisation du titulaire des droits d'exploitation

© Région Bourgogne-Franche-Comté, Inventaire du patrimoine



Façade principale.

39, Lons-le-Saunier avenue Camille Prost

N° de l'illustration : 20223900738NUC4A

Date : 2022

Auteur : Jérôme Mongreville

Reproduction soumise à autorisation du titulaire des droits d'exploitation

© Région Bourgogne-Franche-Comté, Inventaire du patrimoine



Façade principale.

39, Lons-le-Saunier avenue Camille Prost

N° de l'illustration : 20223900740NUC4A

Date : 2022

Auteur : Jérôme Mongreville

Reproduction soumise à autorisation du titulaire des droits d'exploitation

© Région Bourgogne-Franche-Comté, Inventaire du patrimoine



Façade principale.

39, Lons-le-Saunier avenue Camille Prost

N° de l'illustration : 20223900737NUC4A

Date : 2022

Auteur : Jérôme Mongreville

Reproduction soumise à autorisation du titulaire des droits d'exploitation

© Région Bourgogne-Franche-Comté, Inventaire du patrimoine



Façade principale.

39, Lons-le-Saunier avenue Camille Prost

N° de l'illustration : 20223900742NUC4A

Date : 2022

Auteur : Jérôme Mongreville

Reproduction soumise à autorisation du titulaire des droits d'exploitation

© Région Bourgogne-Franche-Comté, Inventaire du patrimoine



Façade principale.

39, Lons-le-Saunier avenue Camille Prost

N° de l'illustration : 20223900743NUC4A

Date : 2022

Auteur : Jérôme Mongreville

Reproduction soumise à autorisation du titulaire des droits d'exploitation

© Région Bourgogne-Franche-Comté, Inventaire du patrimoine



Façade principale, portail.

39, Lons-le-Saunier avenue Camille Prost

N° de l'illustration : 20223900746NUC4A

Date : 2022

Auteur : Jérôme Mongreville

Reproduction soumise à autorisation du titulaire des droits d'exploitation

© Région Bourgogne-Franche-Comté, Inventaire du patrimoine



Façade principale, portail.

39, Lons-le-Saunier avenue Camille Prost

N° de l'illustration : 20223900749NUC4A

Date : 2022

Auteur : Jérôme Mongreville

Reproduction soumise à autorisation du titulaire des droits d'exploitation

© Région Bourgogne-Franche-Comté, Inventaire du patrimoine



Façade principale, portail.

39, Lons-le-Saunier avenue Camille Prost

N° de l'illustration : 20223900750NUC4A

Date : 2022

Auteur : Jérôme Mongreville

Reproduction soumise à autorisation du titulaire des droits d'exploitation

© Région Bourgogne-Franche-Comté, Inventaire du patrimoine



Tour-lanterne.

39, Lons-le-Saunier avenue Camille Prost

N° de l'illustration : 20223900748NUC4A

Date : 2022

Auteur : Jérôme Mongreville

Reproduction soumise à autorisation du titulaire des droits d'exploitation

© Région Bourgogne-Franche-Comté, Inventaire du patrimoine



Tour-lanterne.

39, Lons-le-Saunier avenue Camille Prost

N° de l'illustration : 20223900751NUC4A

Date : 2022

Auteur : Jérôme Mongreville

Reproduction soumise à autorisation du titulaire des droits d'exploitation

© Région Bourgogne-Franche-Comté, Inventaire du patrimoine



Tour-lanterne.

39, Lons-le-Saunier avenue Camille Prost

N° de l'illustration : 20223900760NUC4A

Date : 2022

Auteur : Jérôme Mongreville

Reproduction soumise à autorisation du titulaire des droits d'exploitation

© Région Bourgogne-Franche-Comté, Inventaire du patrimoine



Tour-lanterne.

39, Lons-le-Saunier avenue Camille Prost

N° de l'illustration : 20223900759NUC4A

Date : 2022

Auteur : Jérôme Mongreville

Reproduction soumise à autorisation du titulaire des droits d'exploitation

© Région Bourgogne-Franche-Comté, Inventaire du patrimoine



Façade principale, portail, détail.

39, Lons-le-Saunier avenue Camille Prost

N° de l'illustration : 20223900747NUC4A

Date : 2022

Auteur : Jérôme Mongreville

Reproduction soumise à autorisation du titulaire des droits d'exploitation

© Région Bourgogne-Franche-Comté, Inventaire du patrimoine



Façade principale, portail, détail.

39, Lons-le-Saunier avenue Camille Prost

N° de l'illustration : 20223900756NUC4A

Date : 2022

Auteur : Jérôme Mongreville

Reproduction soumise à autorisation du titulaire des droits d'exploitation

© Région Bourgogne-Franche-Comté, Inventaire du patrimoine



Façade principale, portail, détail.

39, Lons-le-Saunier avenue Camille Prost

N° de l'illustration : 20223900761NUC4A

Date : 2022

Auteur : Jérôme Mongreville

Reproduction soumise à autorisation du titulaire des droits d'exploitation

© Région Bourgogne-Franche-Comté, Inventaire du patrimoine



Façade principale, portail, détail.

39, Lons-le-Saunier avenue Camille Prost

N° de l'illustration : 20223900754NUC4A

Date : 2022

Auteur : Jérôme Mongreville

Reproduction soumise à autorisation du titulaire des droits d'exploitation

© Région Bourgogne-Franche-Comté, Inventaire du patrimoine



Façade principale, portail, détail.

39, Lons-le-Saunier avenue Camille Prost

N° de l'illustration : 20223900753NUC4A

Date : 2022

Auteur : Jérôme Mongreville

Reproduction soumise à autorisation du titulaire des droits d'exploitation

© Région Bourgogne-Franche-Comté, Inventaire du patrimoine



Façade principale, portail, détail.

39, Lons-le-Saunier avenue Camille Prost

N° de l'illustration : 20223900752NUC4A

Date : 2022

Auteur : Jérôme Mongreville

Reproduction soumise à autorisation du titulaire des droits d'exploitation

© Région Bourgogne-Franche-Comté, Inventaire du patrimoine



Façade principale, portail, détail.

39, Lons-le-Saunier avenue Camille Prost

N° de l'illustration : 20223900758NUC4A

Date : 2022

Auteur : Jérôme Mongreville

Reproduction soumise à autorisation du titulaire des droits d'exploitation

© Région Bourgogne-Franche-Comté, Inventaire du patrimoine



Façade principale, pavillon oriental.

39, Lons-le-Saunier avenue Camille Prost

N° de l'illustration : 20223900744NUC4A

Date : 2022

Auteur : Jérôme Mongreville

Reproduction soumise à autorisation du titulaire des droits d'exploitation

© Région Bourgogne-Franche-Comté, Inventaire du patrimoine



Façade principale, pavillon occidental.

39, Lons-le-Saunier avenue Camille Prost

N° de l'illustration : 20223900745NUC4A

Date : 2022

Auteur : Jérôme Mongreville

Reproduction soumise à autorisation du titulaire des droits d'exploitation

© Région Bourgogne-Franche-Comté, Inventaire du patrimoine



Façade principale, pavillon occidental, détail.

39, Lons-le-Saunier avenue Camille Prost

N° de l'illustration : 20223900757NUC4A

Date : 2022

Auteur : Jérôme Mongreville

Reproduction soumise à autorisation du titulaire des droits d'exploitation

© Région Bourgogne-Franche-Comté, Inventaire du patrimoine



Pavillon d'angle nord-est.

39, Lons-le-Saunier avenue Camille Prost

N° de l'illustration : 20223900741NUC4A

Date : 2022

Auteur : Jérôme Mongreville

Reproduction soumise à autorisation du titulaire des droits d'exploitation

© Région Bourgogne-Franche-Comté, Inventaire du patrimoine



Aile orientale.

39, Lons-le-Saunier avenue Camille Prost

N° de l'illustration : 20223900768NUC4A

Date : 2022

Auteur : Jérôme Mongreville

Reproduction soumise à autorisation du titulaire des droits d'exploitation

© Région Bourgogne-Franche-Comté, Inventaire du patrimoine



Aile orientale.

39, Lons-le-Saunier avenue Camille Prost

N° de l'illustration : 20223900769NUC4A

Date : 2022

Auteur : Jérôme Mongreville

Reproduction soumise à autorisation du titulaire des droits d'exploitation

© Région Bourgogne-Franche-Comté, Inventaire du patrimoine



Aile orientale.

39, Lons-le-Saunier avenue Camille Prost

N° de l'illustration : 20223900770NUC4A

Date : 2022

Auteur : Jérôme Mongreville

Reproduction soumise à autorisation du titulaire des droits d'exploitation

© Région Bourgogne-Franche-Comté, Inventaire du patrimoine



Aile occidentale.

39, Lons-le-Saunier avenue Camille Prost

N° de l'illustration : 20223900771NUC4A

Date : 2022

Auteur : Jérôme Mongreville

Reproduction soumise à autorisation du titulaire des droits d'exploitation

© Région Bourgogne-Franche-Comté, Inventaire du patrimoine



Salle de repos (ancienne salle d'attente).

39, Lons-le-Saunier avenue Camille Prost

N° de l'illustration : 20223900002NUC4A

Date : 2022

Auteur : Jérôme Mongreville

Reproduction soumise à autorisation du titulaire des droits d'exploitation

© Région Bourgogne-Franche-Comté, Inventaire du patrimoine



Salle de repos (ancienne salle d'attente).

39, Lons-le-Saunier avenue Camille Prost

N° de l'illustration : 20223900001NUC4A

Date : 2022

Auteur : Jérôme Mongreville

Reproduction soumise à autorisation du titulaire des droits d'exploitation

© Région Bourgogne-Franche-Comté, Inventaire du patrimoine



Salle de repos (ancienne salle d'attente).

39, Lons-le-Saunier avenue Camille Prost

N° de l'illustration : 20223900004NUC4A

Date : 2022

Auteur : Jérôme Mongreville

Reproduction soumise à autorisation du titulaire des droits d'exploitation

© Région Bourgogne-Franche-Comté, Inventaire du patrimoine



Vestiges de la fontaine du vestibule.

39, Lons-le-Saunier avenue Camille Prost


N° de l'illustration : 20223900008NUC4A

Date : 2022

Auteur : Jérôme Mongreville

Reproduction soumise à autorisation du titulaire des droits d'exploitation

© Région Bourgogne-Franche-Comté, Inventaire du patrimoine

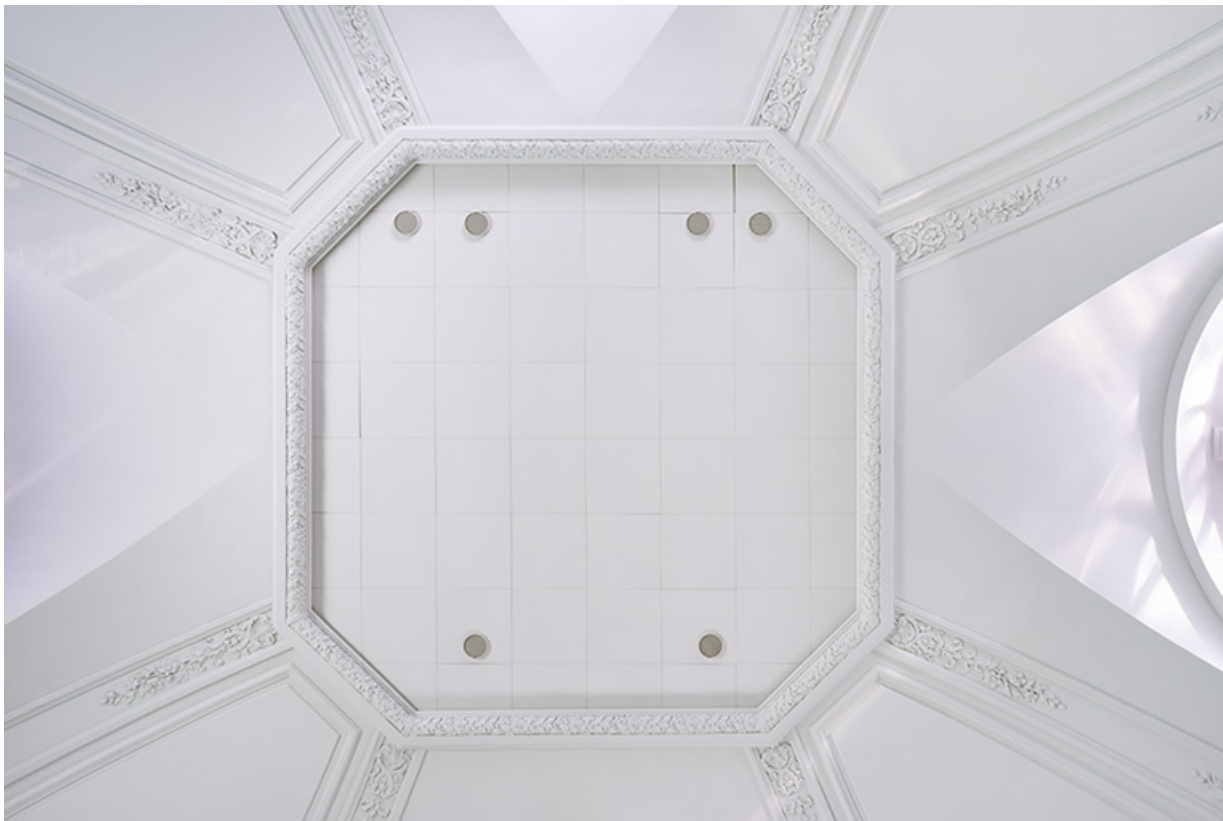

Salle de repos (ancienne salle d'attente), ouverture zénithale aujourd'hui obstruée.

39, Lons-le-Saunier avenue Camille Prost

N° de l'illustration : 20223900003NUC4A

Date : 2022

Auteur : Jérôme Mongreville

Reproduction soumise à autorisation du titulaire des droits d'exploitation

© Région Bourgogne-Franche-Comté, Inventaire du patrimoine



Salle de repos (ancienne salle d'attente), nervures du couvrement.

39, Lons-le-Saunier avenue Camille Prost

N° de l'illustration : 20223900009NUC4A

Date : 2022

Auteur : Jérôme Mongreville

Reproduction soumise à autorisation du titulaire des droits d'exploitation

© Région Bourgogne-Franche-Comté, Inventaire du patrimoine



Salle de repos (ancienne salle d'attente), nervure du couvrement.
39, Lons-le-Saunier avenue Camille Prost

N° de l'illustration : 20223900010NUC4A

Date : 2022

Auteur : Jérôme Mongreville

Reproduction soumise à autorisation du titulaire des droits d'exploitation

© Région Bourgogne-Franche-Comté, Inventaire du patrimoine



Salle de repos (ancienne salle d'attente), nervure du couvrement.
39, Lons-le-Saunier avenue Camille Prost

N° de l'illustration : 20223900011NUC4A

Date : 2022

Auteur : Jérôme Mongreville

Reproduction soumise à autorisation du titulaire des droits d'exploitation

© Région Bourgogne-Franche-Comté, Inventaire du patrimoine



Galerie d'entrée (à gauche) et galerie des Hommes (à droite).

39, Lons-le-Saunier avenue Camille Prost

N° de l'illustration : 20223900026NUC4A

Date : 2022

Auteur : Jérôme Mongreville

Reproduction soumise à autorisation du titulaire des droits d'exploitation

© Région Bourgogne-Franche-Comté, Inventaire du patrimoine



Galerie d'entrée (à gauche) et galerie des Hommes (à droite).

39, Lons-le-Saunier avenue Camille Prost

N° de l'illustration : 20223900027NUC4A

Date : 2022

Auteur : Jérôme Mongreville

Reproduction soumise à autorisation du titulaire des droits d'exploitation

© Région Bourgogne-Franche-Comté, Inventaire du patrimoine



Galerie des Hommes, vue en direction du sud.

39, Lons-le-Saunier avenue Camille Prost

N° de l'illustration : 20223900025NUC4A

Date : 2022

Auteur : Jérôme Mongreville

Reproduction soumise à autorisation du titulaire des droits d'exploitation

© Région Bourgogne-Franche-Comté, Inventaire du patrimoine



Galerie des Hommes, vue en direction du sud.

39, Lons-le-Saunier avenue Camille Prost

N° de l'illustration : 20223900024NUC4A

Date : 2022

Auteur : Jérôme Mongreville

Reproduction soumise à autorisation du titulaire des droits d'exploitation

© Région Bourgogne-Franche-Comté, Inventaire du patrimoine



Galerie d'entrée (à droite) et galerie des Dames (à gauche).

39, Lons-le-Saunier avenue Camille Prost

N° de l'illustration : 20223900032NUC4A

Date : 2022

Auteur : Jérôme Mongreville

Reproduction soumise à autorisation du titulaire des droits d'exploitation

© Région Bourgogne-Franche-Comté, Inventaire du patrimoine



Galerie des Dames, vue en direction du sud.

39, Lons-le-Saunier avenue Camille Prost

N° de l'illustration : 20223900029NUC4A

Date : 2022

Auteur : Jérôme Mongreville

Reproduction soumise à autorisation du titulaire des droits d'exploitation

© Région Bourgogne-Franche-Comté, Inventaire du patrimoine



Galerie des Dames, vue en direction du nord.

39, Lons-le-Saunier avenue Camille Prost

N° de l'illustration : 20223900031NUC4A

Date : 2022

Auteur : Jérôme Mongreville

Reproduction soumise à autorisation du titulaire des droits d'exploitation

© Région Bourgogne-Franche-Comté, Inventaire du patrimoine



Salle de douche du pavillon d'angle nord-est.

39, Lons-le-Saunier avenue Camille Prost

N° de l'illustration : 20223900030NUC4A

Date : 2022

Auteur : Jérôme Mongreville

Reproduction soumise à autorisation du titulaire des droits d'exploitation

© Région Bourgogne-Franche-Comté, Inventaire du patrimoine



Salle de douche du pavillon d'angle nord-est.

39, Lons-le-Saunier avenue Camille Prost

N° de l'illustration : 20223900033NUC4A

Date : 2022

Auteur : Jérôme Mongreville

Reproduction soumise à autorisation du titulaire des droits d'exploitation

© Région Bourgogne-Franche-Comté, Inventaire du patrimoine



Bassin, à l'emplacement de l'ancienne piscine des Dames.

39, Lons-le-Saunier avenue Camille Prost

N° de l'illustration : 20223900072NUC4A

Date : 2022

Auteur : Jérôme Mongreville

Reproduction soumise à autorisation du titulaire des droits d'exploitation

© Région Bourgogne-Franche-Comté, Inventaire du patrimoine



Bassin, à l'emplacement de l'ancienne piscine des Dames.

39, Lons-le-Saunier avenue Camille Prost

N° de l'illustration : 20223900071NUC4A

Date : 2022

Auteur : Jérôme Mongreville

Reproduction soumise à autorisation du titulaire des droits d'exploitation

© Région Bourgogne-Franche-Comté, Inventaire du patrimoine



Bassin, à l'emplacement de l'ancienne piscine des Dames.

39, Lons-le-Saunier avenue Camille Prost

N° de l'illustration : 20223900070NUC4A

Date : 2022

Auteur : Jérôme Mongreville

Reproduction soumise à autorisation du titulaire des droits d'exploitation

© Région Bourgogne-Franche-Comté, Inventaire du patrimoine



Bassin, à l'emplacement de l'ancienne piscine des Hommes.

39, Lons-le-Saunier avenue Camille Prost

N° de l'illustration : 20223900036NUC4A

Date : 2022

Auteur : Jérôme Mongreville

Reproduction soumise à autorisation du titulaire des droits d'exploitation

© Région Bourgogne-Franche-Comté, Inventaire du patrimoine



Bassin, à l'emplacement de l'ancienne piscine des Hommes.

39, Lons-le-Saunier avenue Camille Prost

N° de l'illustration : 20223900037NUC4A

Date : 2022

Auteur : Jérôme Mongreville

Reproduction soumise à autorisation du titulaire des droits d'exploitation

© Région Bourgogne-Franche-Comté, Inventaire du patrimoine



Bassin, à l'emplacement de l'ancienne piscine des Hommes).

39, Lons-le-Saunier avenue Camille Prost

N° de l'illustration : 20223900035NUC4A

Date : 2022

Auteur : Jérôme Mongreville

Reproduction soumise à autorisation du titulaire des droits d'exploitation

© Région Bourgogne-Franche-Comté, Inventaire du patrimoine



Ancienne entrée de la façade sud, transformée en buvette.

39, Lons-le-Saunier avenue Camille Prost

N° de l'illustration : 20223900038NUC4A

Date : 2022

Auteur : Jérôme Mongreville

Reproduction soumise à autorisation du titulaire des droits d'exploitation

© Région Bourgogne-Franche-Comté, Inventaire du patrimoine



Escalier conduisant aux combles au-dessus de l'ancienne salle d'attente.

39, Lons-le-Saunier avenue Camille Prost

N° de l'illustration : 20223900073NUC4A

Date : 2022

Auteur : Jérôme Mongreville

Reproduction soumise à autorisation du titulaire des droits d'exploitation

© Région Bourgogne-Franche-Comté, Inventaire du patrimoine



Comble au-dessus de l'ancienne salle d'attente.

39, Lons-le-Saunier avenue Camille Prost

N° de l'illustration : 20223900077NUC4A

Date : 2022

Auteur : Jérôme Mongreville

Reproduction soumise à autorisation du titulaire des droits d'exploitation

© Région Bourgogne-Franche-Comté, Inventaire du patrimoine



Comble au-dessus de l'ancienne salle d'attente.

39, Lons-le-Saunier avenue Camille Prost

N° de l'illustration : 20223900078NUC4A

Date : 2022

Auteur : Jérôme Mongreville

Reproduction soumise à autorisation du titulaire des droits d'exploitation

© Région Bourgogne-Franche-Comté, Inventaire du patrimoine



Comble au-dessus de l'ancienne salle d'attente, vue en direction de l'extension de 2007.

39, Lons-le-Saunier avenue Camille Prost

N° de l'illustration : 20223900076NUC4A

Date : 2022

Auteur : Jérôme Mongreville

Reproduction soumise à autorisation du titulaire des droits d'exploitation

© Région Bourgogne-Franche-Comté, Inventaire du patrimoine



Galerie nord du sous-sol, sous le vestibule.

39, Lons-le-Saunier avenue Camille Prost

N° de l'illustration : 20223900034NUC4A

Date : 2022

Auteur : Jérôme Mongreville

Reproduction soumise à autorisation du titulaire des droits d'exploitation

© Région Bourgogne-Franche-Comté, Inventaire du patrimoine



Vue générale des façades postérieures.

39, Lons-le-Saunier avenue Camille Prost

N° de l'illustration : 19833900094X

Date : 1983

Auteur : Yves Sancey

Reproduction soumise à autorisation du titulaire des droits d'exploitation

© Région Bourgogne-Franche-Comté, Inventaire du patrimoine



Entrée actuelle.

39, Lons-le-Saunier avenue Camille Prost

N° de l'illustration : 20223900765NUC4A

Date : 2022

Auteur : Jérôme Mongreville

Reproduction soumise à autorisation du titulaire des droits d'exploitation

© Région Bourgogne-Franche-Comté, Inventaire du patrimoine



Entrée actuelle.

39, Lons-le-Saunier avenue Camille Prost

N° de l'illustration : 20223900766NUC4A

Date : 2022

Auteur : Jérôme Mongreville

Reproduction soumise à autorisation du titulaire des droits d'exploitation

© Région Bourgogne-Franche-Comté, Inventaire du patrimoine



Piscine de l'extension de 1983 (à gauche).

39, Lons-le-Saunier avenue Camille Prost

N° de l'illustration : 20223900767NUC4A

Date : 2022

Auteur : Jérôme Mongreville

Reproduction soumise à autorisation du titulaire des droits d'exploitation

© Région Bourgogne-Franche-Comté, Inventaire du patrimoine



Piscine de l'extension de 1983.

39, Lons-le-Saunier avenue Camille Prost

N° de l'illustration : 20223900039NUC4A

Date : 2022

Auteur : Jérôme Mongreville

Reproduction soumise à autorisation du titulaire des droits d'exploitation

© Région Bourgogne-Franche-Comté, Inventaire du patrimoine



Piscine de l'extension de 1983.

39, Lons-le-Saunier avenue Camille Prost

N° de l'illustration : 20223900040NUC4A

Date : 2022

Auteur : Jérôme Mongreville

Reproduction soumise à autorisation du titulaire des droits d'exploitation

© Région Bourgogne-Franche-Comté, Inventaire du patrimoine



Piscine de l'extension de 1983.

39, Lons-le-Saunier avenue Camille Prost

N° de l'illustration : 20223900041NUC4A

Date : 2022

Auteur : Jérôme Mongreville

Reproduction soumise à autorisation du titulaire des droits d'exploitation

© Région Bourgogne-Franche-Comté, Inventaire du patrimoine



Piscine de l'extension de 2007 (à droite).
39, Lons-le-Saunier avenue Camille Prost

N° de l'illustration : 20223900764NUC4A

Date : 2022

Auteur : Jérôme Mongreville

Reproduction soumise à autorisation du titulaire des droits d'exploitation

© Région Bourgogne-Franche-Comté, Inventaire du patrimoine



Piscine de l'extension de 2007.

39, Lons-le-Saunier avenue Camille Prost

N° de l'illustration : 20223900762NUC4A

Date : 2022

Auteur : Jérôme Mongreville

Reproduction soumise à autorisation du titulaire des droits d'exploitation

© Région Bourgogne-Franche-Comté, Inventaire du patrimoine



Piscine de l'extension de 2007.

39, Lons-le-Saunier avenue Camille Prost

N° de l'illustration : 20223900763NUC4A

Date : 2022

Auteur : Jérôme Mongreville

Reproduction soumise à autorisation du titulaire des droits d'exploitation

© Région Bourgogne-Franche-Comté, Inventaire du patrimoine



Piscine de l'extension de 2007.

39, Lons-le-Saunier avenue Camille Prost

N° de l'illustration : 20223900067NUC4A

Date : 2022

Auteur : Jérôme Mongreville

Reproduction soumise à autorisation du titulaire des droits d'exploitation

© Région Bourgogne-Franche-Comté, Inventaire du patrimoine



Piscine de l'extension de 2007.

39, Lons-le-Saunier avenue Camille Prost

N° de l'illustration : 20223900068NUC4A

Date : 2022

Auteur : Jérôme Mongreville

Reproduction soumise à autorisation du titulaire des droits d'exploitation

© Région Bourgogne-Franche-Comté, Inventaire du patrimoine



Piscine de l'extension de 2007.

39, Lons-le-Saunier avenue Camille Prost

N° de l'illustration : 20223900069NUC4A

Date : 2022

Auteur : Jérôme Mongreville

Reproduction soumise à autorisation du titulaire des droits d'exploitation

© Région Bourgogne-Franche-Comté, Inventaire du patrimoine