POSTE

Bourgogne-Franche-Comté, Jura
Morez
108 rue de la République, 1 rue Lamartine

Dossier IA39000665 réalisé en 2000 revu en 2003

Auteur(s) : Laurent Poupard



Historique

Le 27 juillet 1911, le Conseil municipal décide de bâtir un hôtel des Postes en remplacement du bureau auparavant installé dans la mairie puis transféré en 1897 à proximité, dans un local loué. Il choisit l'architecte Alfred Schacre, de Champagnole, auteur de l'hôtel des Postes alors en construction dans cette ville. Le 22 février 1913, Schacre donne les plans du bâtiment, qu'il modifie le 23 octobre suivant les observations du directeur départemental des Postes. Les travaux confiés à Jean Manini, entrepreneur à Saint-Laurent-en-Grandvaux, sont interrompus par la Première Guerre mondiale puis, à la fin de 1921, par son décès. Ils sont ensuite repris (en 1924 seulement ?) par les entreprises Pratini-Loretti et Thomas, du même lieu. Les pierres demi-dures destinées aux façades principales proviennent de la carrière de Saint-Hilaire, sur la commune de Fontaine (près de Chalon-sur-Saône, Saône-et-Loire), tenue par Léon Roubertie, successeur de la maison Nouveau et Rogier ; les autres pierres de taille doivent être extraites dans les carrières de Morez et de sa région, d'Andelot-en-Montagne, de Dole ou de Villebois (Ain). La réception provisoire des travaux a lieu le 6 mars 1926. En 1955, la municipalité cède le bâtiment à l'administration des P.T.T. qui, vers 1985 (témoignage oral), l'agrandit par la construction de garages et d'un centre de tri du courrier au long de la rue de la République. Ce dernier remplace l'ancien temple protestant, édifié entre 1866 et 1882.

Période(s) principale(s) : 1er quart 20e siècle
Période(s) secondaire(s) : 3e quart 20e siècle
Dates : 1913 (daté par source)

Auteur(s) de l'oeuvre :
Charles-Alfred Schacre (architecte, attribution par source), Jean Manini (entrepreneur, attribution par source), Pratini-Loretti (entrepreneur, attribution par source), Thomas (entrepreneur, attribution par source)

Description

Le bâtiment d'origine a des murs en moellons calcaires partiellement enduits, dont les divisions sur la rue sont fortement marquées par un décor en pierre de taille. Il s'élève sur quatre niveaux (sous-sol, rez-de-chaussée surélevé, étage carré et étage en surcroît), desservis par un escalier tournant à retours avec jour en bois et coiffés par un toit à croupe brisée et demi-croupe, alliant brisis en ardoise et terrassons métalliques. L'entrée s'effectue par un pavillon d'angle dont la monumentalité s'affirme par un balcon continu au premier étage carré et un lanternon couvert d'ardoises coiffant le deuxième étage. Les bâtiments de la décennie 1980 sont en béton, avec étage carré couvert d'un toit à longs pans métalliques pour le centre de tri et toit terrasse pour les garages.

Eléments descriptifs

Murs : calcaire, béton, moellon, enduit partiel
Toit : métal en couverture, ardoise
Etages : sous-sol, rez-de-chaussée surélevé, 2 étages carrés
Élévation : élévation ordonnancée
Escaliers : escalier dans-oeuvre, escalier tournant à retours avec jour, en charpente

Sources documentaires

Documents figurés

- **Plan-masse et de situation.**
  Plan-masse et de situation. Extrait du plan cadastral, 1980, section AE, échelle 1:1000.
- **Ville de Morez. Construction d'un Hôtel des Postes. Plan des Greniers ou Combles, 1913.**
  Ville de Morez. Construction d'un Hôtel des Postes. Plan des Greniers ou Combles, 1913. Dessin (tirage à l'ammoniaque, lavis), 22 février 1913, échelle 1:100, par Schacre, Alfred (architecte)
  Lieu de conservation : Archives communales, Morez- Cote du document : M 110.5
- **Ville de Morez. Construction d'un Hôtel des Postes. Plan du Rez-de-Chaussée, 1913.**
  Ville de Morez. Construction d'un Hôtel des Postes. Plan du Rez-de-Chaussée, 1913. Dessin (tirage à l'ammoniaque, lavis), 22 février 1913, échelle 1:100, par Schacre, Alfred (architecte)
  Lieu de conservation : Archives communales, Morez- Cote du document : M 110.3
- **Ville de Morez. Construction d'un Hôtel des Postes. Plan de l'Etage, 1913.**
  Ville de Morez. Construction d'un Hôtel des Postes. Plan de l'Etage, 1913. Dessin (tirage à l'ammoniaque, lavis), 22 février 1913, échelle 1:100, par Schacre, Alfred (architecte)
  Lieu de conservation : Archives communales, Morez- Cote du document : M 110.4
- **Ville de Morez. Construction d'un Hôtel des Postes. Elévation de la façade principale côté de la Grande Rue, 1913.**
  Ville de Morez. Construction d'un Hôtel des Postes. Elévation de la façade principale côté de la Grande Rue, 1913. Dessin (tirage à l'ammoniaque, lavis), 22 février 1913, échelle 1:100, par Schacre, Alfred (architecte)
  Lieu de conservation : Archives communales, Morez- Cote du document : M 110.7
- **Ville de Morez. Construction d'un Hôtel des Postes. Coupe transversale suivant AB du plan du Rez-de-Chaussée, 1913.**
  Ville de Morez. Construction d'un Hôtel des Postes. Coupe transversale suivant AB du plan du Rez-de-Chaussée, 1913. Dessin (tirage à l'ammoniaque, lavis), 22 février 1913, échelle 1:100, par Schacre, Alfred (architecte)
  Lieu de conservation : Archives communales, Morez- Cote du document : M 110.6
- **Ville de Morez. Construction d'un Hôtel des Postes. Façade postérieure, 1913.**
  Ville de Morez. Construction d'un Hôtel des Postes. Façade postérieure, 1913. Dessin (tirage à l'ammoniaque, lavis), 22 février 1913, échelle 1:100, par Schacre, Alfred (architecte)
  Lieu de conservation : Archives communales, Morez- Cote du document : M 110.8
- **Ville de Morez. Construction d'un Hôtel des Postes. Plan du Sous-Sol, 1913.**
  Ville de Morez. Construction d'un Hôtel des Postes. Plan du Sous-Sol, 1913. Dessin (tirage à l'ammoniaque, lavis), 22 février 1913, échelle 1:100, par Schacre, Alfred (architecte)
  Lieu de conservation : Archives communales, Morez- Cote du document : M 110.2
- **Plan-masse et de situation.**
  Plan-masse et de situation. Extrait du plan cadastral, 1980, section AE, échelle 1:1000.

Informations complémentaires


- **Voir le dossier numérisé :** https://patrimoine.bourgognefranchecomte.fr/gtrudov/IA39000665/index.htm

Aire d'étude et canton : Morez

Dénomination : poste

Parties constituantes non étudiées : cour, logement, garage

© Région Bourgogne-Franche-Comté, Inventaire du patrimoine

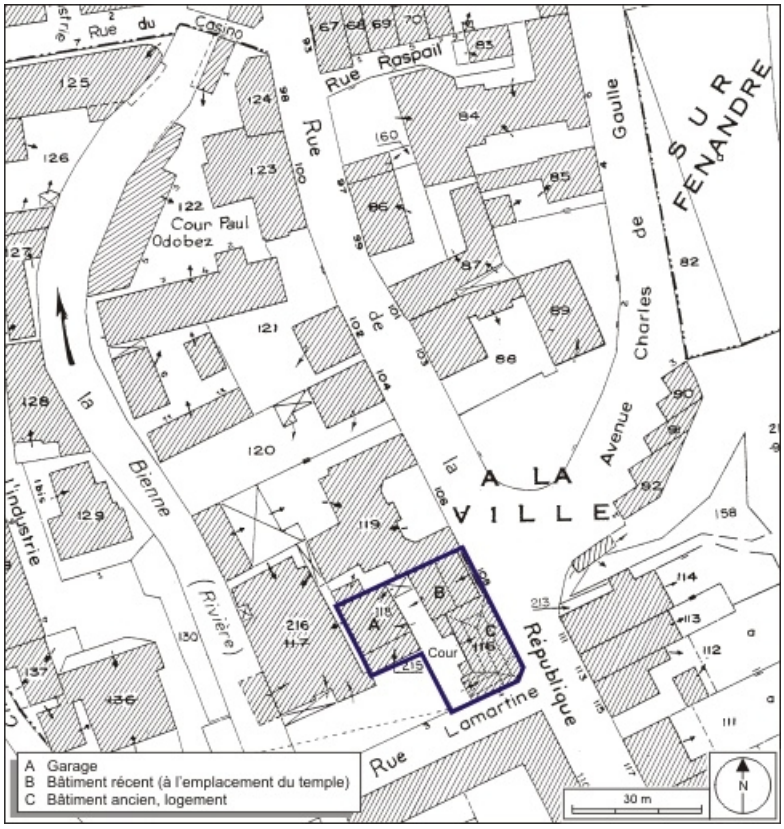


Plan-masse et de situation. Extrait du plan cadastral, 1980, section AE, échelle 1:1000.
39, Morez, 108 rue de la République

Source :

Plan-masse et de situation. Extrait du plan cadastral, 1980, section AE, échelle 1:1000.


N° de l'illustration : 20093900204NUDA
Date : 2009
Auteur : André Céréza
Reproduction soumise à autorisation du titulaire des droits d'exploitation
© Région Bourgogne-Franche-Comté, Inventaire du patrimoine

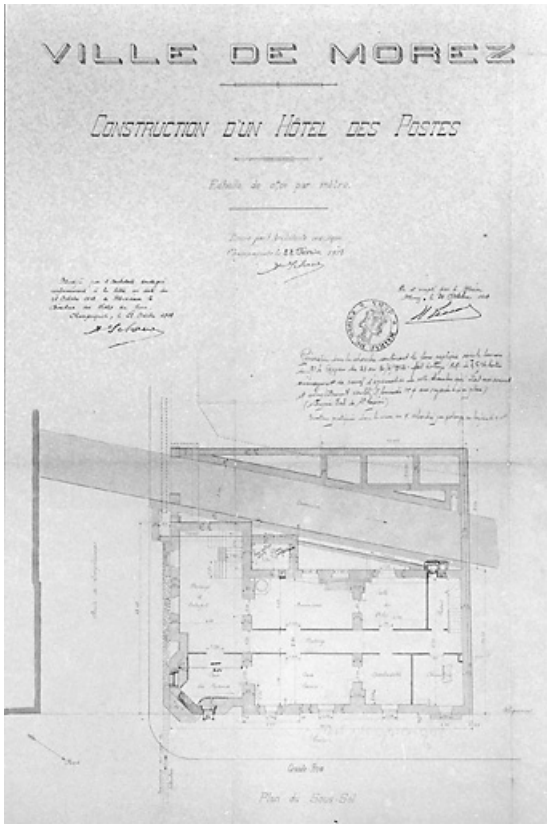

Ville de Morez. Construction d'un Hôtel des Postes. Plan du Sous-Sol, 1913.
39, Morez, 108 rue de la République

Source :
Dessin (tirage à l'ammoniaque, lavis), 22 février 1913, échelle 1:100, par Schacre, Alfred (architecte). Lieu de conservation : Archives communales, Morez. Cote : M 110.2
Lieu de conservation : Archives communales, Morez - Cote du document : M 110.2


N° de l'illustration : 19953900080X
Date : 1995
Auteur : Jérôme Mongreville
Reproduction soumise à autorisation du titulaire des droits d'exploitation
© Région Bourgogne-Franche-Comté, Inventaire du patrimoine

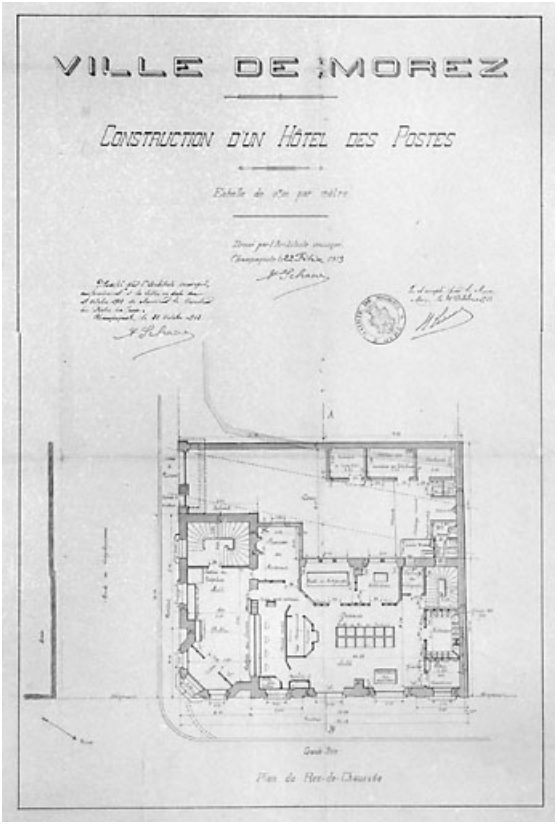

Ville de Morez. Construction d'un Hôtel des Postes. Plan du Rez-de-Chaussée, 1913.
39, Morez, 108 rue de la République

Source :
Dessin (tirage à l'ammoniaque, lavis), 22 février 1913, échelle 1:100, par Schacre, Alfred (architecte). Lieu de conservation : Archives communales, Morez. Cote : M 110.3
Lieu de conservation : Archives communales, Morez - Cote du document : M 110.3


N° de l'illustration : 19953900066X
Date : 1995
Auteur : Jérôme Mongreville
Reproduction soumise à autorisation du titulaire des droits d'exploitation
© Région Bourgogne-Franche-Comté, Inventaire du patrimoine

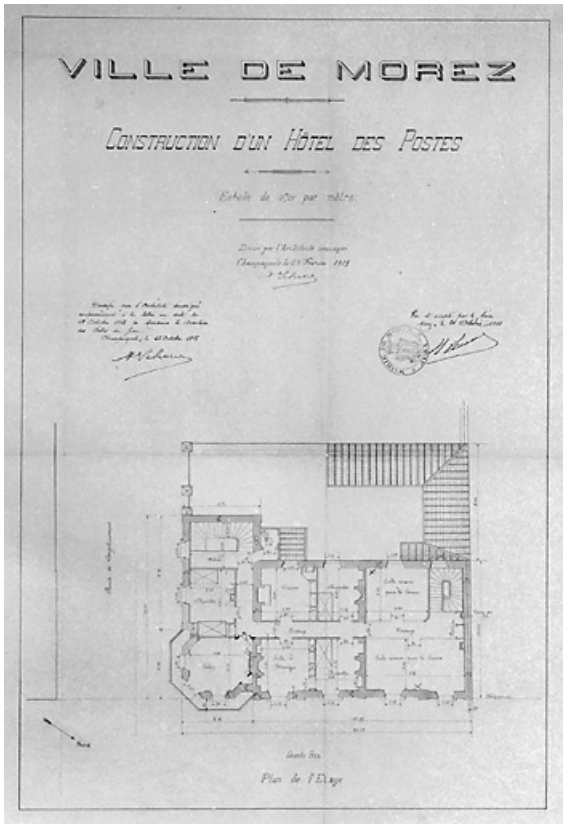

Ville de Morez. Construction d'un Hôtel des Postes. Plan de l'Etage, 1913.
39, Morez, 108 rue de la République

Source :
Dessin (tirage à l'ammoniaque, lavis), 22 février 1913, échelle 1:100, par Schacre, Alfred (architecte). Lieu de conservation : Archives communales, Morez. Cote : M 110.4
Lieu de conservation : Archives communales, Morez - Cote du document : M 110.4


N° de l'illustration : 19953900081X
Date : 1995
Auteur : Jérôme Mongreville
Reproduction soumise à autorisation du titulaire des droits d'exploitation
© Région Bourgogne-Franche-Comté, Inventaire du patrimoine

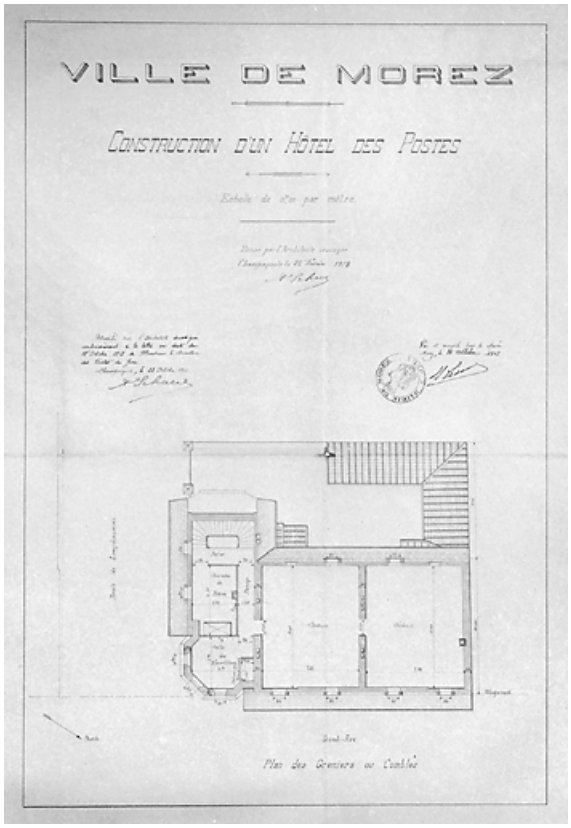

Ville de Morez. Construction d'un Hôtel des Postes. Plan des Greniers ou Combles, 1913.
39, Morez, 108 rue de la République

Source :
Dessin (tirage à l'ammoniaque, lavis), 22 février 1913, échelle 1:100, par Schacre, Alfred (architecte). Lieu de conservation : Archives communales, Morez. Cote : M 110.5
Lieu de conservation : Archives communales, Morez - Cote du document : M 110.5


N° de l'illustration : 19953900082X
Date : 1995
Auteur : Jérôme Mongreville
Reproduction soumise à autorisation du titulaire des droits d'exploitation
© Région Bourgogne-Franche-Comté, Inventaire du patrimoine

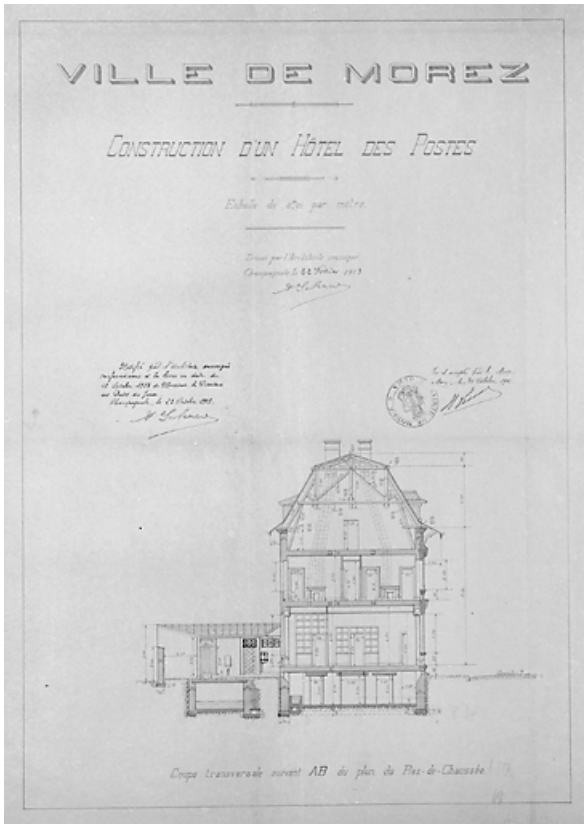

Ville de Morez. Construction d'un Hôtel des Postes. Coupe transversale suivant AB du plan du Rez-de-Chaussée, 1913.
39, Morez, 108 rue de la République

Source :
Dessin (tirage à l'ammoniaque, lavis), 22 février 1913, échelle 1:100, par Schacre, Alfred (architecte). Lieu de conservation : Archives communales, Morez. Cote : M 110.6
Lieu de conservation : Archives communales, Morez - Cote du document : M 110.6


N° de l'illustration : 19953900083X
Date : 1995
Auteur : Jérôme Mongreville
Reproduction soumise à autorisation du titulaire des droits d'exploitation
© Région Bourgogne-Franche-Comté, Inventaire du patrimoine

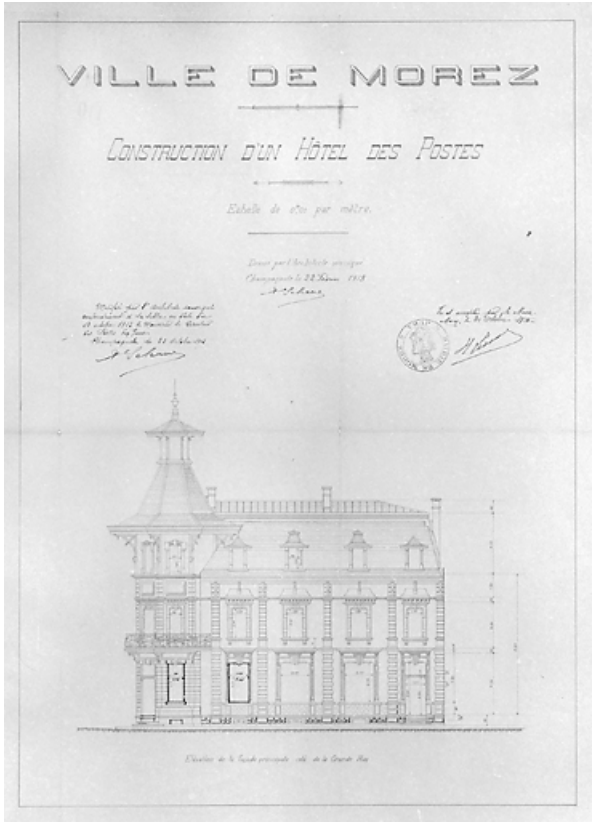

Ville de Morez. Construction d'un Hôtel des Postes. Elévation de la façade principale côté de la Grande Rue, 1913.
39, Morez, 108 rue de la République

Source :
Dessin (tirage à l'ammoniaque, lavis), 22 février 1913, échelle 1:100, par Schacre, Alfred (architecte). Lieu de conservation : Archives communales, Morez. Cote : M 110.7
Lieu de conservation : Archives communales, Morez - Cote du document : M 110.7

N° de l'illustration : 19953900084X
Date : 1995
Auteur : Jérôme Mongreville
Reproduction soumise à autorisation du titulaire des droits d'exploitation
© Région Bourgogne-Franche-Comté, Inventaire du patrimoine

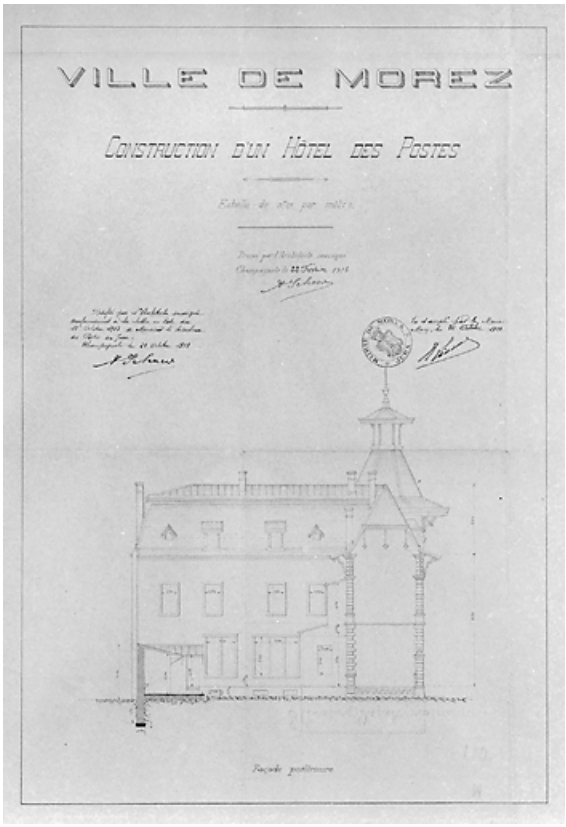

Ville de Morez. Construction d'un Hôtel des Postes. Façade postérieure, 1913.
39, Morez, 108 rue de la République

Source :
Dessin (tirage à l'ammoniaque, lavis), 22 février 1913, échelle 1:100, par Schacre, Alfred (architecte). Lieu de conservation : Archives communales, Morez. Cote : M 110.8
Lieu de conservation : Archives communales, Morez - Cote du document : M 110.8

N° de l'illustration : 19953900085X
Date : 1995
Auteur : Jérôme Mongreville
Reproduction soumise à autorisation du titulaire des droits d'exploitation
© Région Bourgogne-Franche-Comté, Inventaire du patrimoine



Vue d'ensemble, depuis l'avenue Charles de Gaulle (nord-est).
39, Morez, 108 rue de la République

N° de l'illustration : 20103900416NUC2A
Date : 2010
Auteur : Yves Sancey
Reproduction soumise à autorisation du titulaire des droits d'exploitation
© Région Bourgogne-Franche-Comté, Inventaire du patrimoine



Façade antérieure, depuis la rue de la République (sud-est).
39, Morez, 108 rue de la République

N° de l'illustration : 20033900278V
Date : 2003
Auteur : Yves Sancey
Reproduction soumise à autorisation du titulaire des droits d'exploitation
© Région Bourgogne-Franche-Comté, Inventaire du patrimoine



Façade postérieure, depuis la rue Lamartine (sud-ouest).
39, Morez, 108 rue de la République

N° de l'illustration : 20033900279V
Date : 2003
Auteur : Yves Sancey
Reproduction soumise à autorisation du titulaire des droits d'exploitation
© Région Bourgogne-Franche-Comté, Inventaire du patrimoine



Extension de la décennie 1980.
39, Morez, 108 rue de la République

N° de l'illustration : 20093900146NUC2A
Date : 2009
Auteur : Yves Sancey
Reproduction soumise à autorisation du titulaire des droits d'exploitation
© Région Bourgogne-Franche-Comté, Inventaire du patrimoine