NOUVEAU CASINO

Bourgogne-Franche-Comté, Jura
Salins-les-Bains
6 rue de la République

Dossier IA39002043 réalisé en 2021

Auteur(s) : Fabien Dufoulon



Historique

Le premier casino de la ville est abandonné au milieu des années 1950. L'activité est transférée dans la Maison du Pardessus de la Grande Saline. L'édifice est très endommagé lors d'un incendie le 26 mars 2007. Le nouveau casino, construit par l'agence de Michel Malcotti et Catherine Roussey, est inauguré en avril 2009. L'édifice est lauréat du palmarès départemental de l'architecture et de l'aménagement (2011) et reçoit le prix spécial du jury du palmarès régional de l'architecture et de l'aménagement (2012).

Période(s) principale(s) : 1er quart 21e siècle
Dates : 2009 (daté par source)

Auteur(s) de l'oeuvre :
SCP Malcotti-Roussey (agence d'architecture, attribution par source)

Description

L'édifice est construit en béton. Il comprend une salle de jeux, un restaurant et une salle de spectacle. Les façades en verre sont habillées d'une structure en acier rouillé.

Eléments descriptifs

Murs : béton, acier
Etages : rez-de-chaussée, 1 étage carré

Sources documentaires

Documents d’archives

- **Archives départementales du Jura. 8 J 597. Société de la Saline de Salins-les-Bains. Logement du chef de service. Casino. [1910-1955].**
  Archives départementales du Jura. 8 J 597. Société de la Saline de Salins-les-Bains. Logement du chef de service. Casino. [1910-1955].
  Lieu de conservation : Archives départementales du Jura, Montmorot- Cote du document : 8 J 597

Documents figurés

- **Société d'exploitation du casino de Salins. Aménagement de l'abbaye. Plan du rez-de-chaussée. 9 septembre 1955.**
  Société d'exploitation du casino de Salins. Aménagement de l'abbaye. Plan du rez-de-chaussée / Jean-Louis Ducruet. 9 septembre 1955. Diazographie. Échelle 1/50.
  Lieu de conservation : Archives départementales du Jura, Montmorot- Cote du document : 8 J 597
- **Société d'exploitation du casino de Salins. Aménagement de l'abbaye. Coupe. 9 septembre 1955.**
  Société d'exploitation du casino de Salins. Aménagement de l'abbaye. Coupe / Jean-Louis Ducruet. 9 septembre 1955.

Diazographie. Echelle 1/50.
Lieu de conservation : Archives départementales du Jura, Montmorot- Cote du document : 8 J 597

- **Société d'exploitation du casino de Salins. Aménagement de l'abbaye. Façade principale. 9 septembre 1955.**
  Société d'exploitation du casino de Salins. Aménagement de l'abbaye. Façade principale / Jean-Louis Ducruet. 9 septembre 1955. Diazographie. Échelle 1/50.
  Lieu de conservation : Archives départementales du Jura, Montmorot- Cote du document : 8 J 597
- **Société d'exploitation du casino de Salins. Aménagement de l'abbaye. Façade sud. 9 septembre 1955.**
  Société d'exploitation du casino de Salins. Aménagement de l'abbaye. Façade sud / Jean-Louis Ducruet. 9 septembre 1955. Diazographie. Échelle 1/50.
  Lieu de conservation : Archives départementales du Jura, Montmorot- Cote du document : 8 J 597
- **Société d'exploitation du casino de Salins. Aménagement de l'abbaye. Façade est. 9 septembre 1955.**
  Société d'exploitation du casino de Salins. Aménagement de l'abbaye. Façade est / Jean-Louis Ducruet. 9 septembre 1955. Diazographie. Échelle 1/50.
  Lieu de conservation : Archives départementales du Jura, Montmorot- Cote du document : 8 J 597
- **Société d'exploitation du casino de Salins. Aménagement de l'abbaye. Façade ouest. 9 septembre 1955.**
  Société d'exploitation du casino de Salins. Aménagement de l'abbaye. Façade ouest / Jean-Louis Ducruet. 9 septembre 1955. Diazographie. Échelle 1/50.
  Lieu de conservation : Archives départementales du Jura, Montmorot- Cote du document : 8 J 597

Bibliographie

- **Clot, Daniel. Gachet, Frédéric, De Salins du Jura à Salins-les-Bains. 2011.**
  Clot, Daniel. Gachet, Frédéric, De Salins du Jura à Salins-les-Bains. Salins-les-Bains : Pays du livre, 2011. 139 p. ISBN 978-2-9530380-5-7.


Informations complémentaires

Thématiques : thermalisme en Bourgogne-Franche-Comté (le)

Aire d'étude et canton : Bourgogne-Franche-Comté

Dénomination : casino

© Région Bourgogne-Franche-Comté, Inventaire du patrimoine

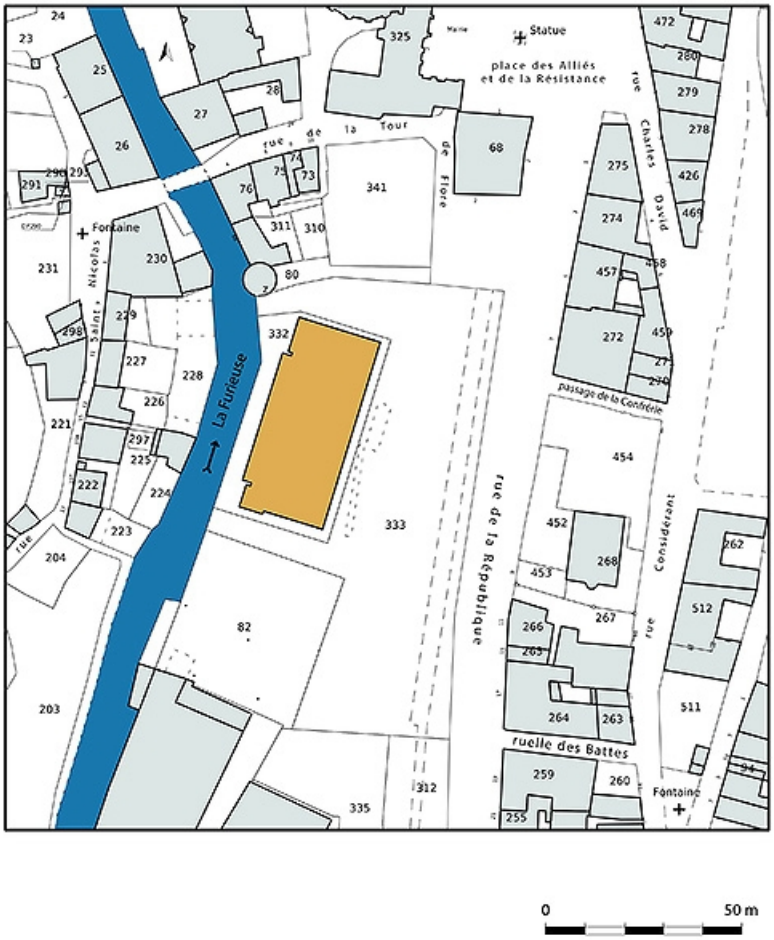

Plan-masse et de situation, extrait du plan cadastral (2021).
39, Salins-les-Bains, 6 rue de la République

N° de l'illustration : 20213900177NUDA
Date : 2021
Auteur : Pierre-Marie Barbe-Richaud
Reproduction soumise à autorisation du titulaire des droits d'exploitation
© Région Bourgogne-Franche-Comté, Inventaire du patrimoine



Vue d'ensemble de l'édifice surplombé par le fort Saint-André.
39, Salins-les-Bains, 6 rue de la République

N° de l'illustration : 20223900418NUC4A
Date : 2022
Auteur : Jérôme Mongreville
Reproduction soumise à autorisation du titulaire des droits d'exploitation
© Région Bourgogne-Franche-Comté, Inventaire du patrimoine



Vue depuis le nord-est.
39, Salins-les-Bains, 6 rue de la République

N° de l'illustration : 20223900412NUC4A
Date : 2022
Auteur : Jérôme Mongreville
Reproduction soumise à autorisation du titulaire des droits d'exploitation
© Région Bourgogne-Franche-Comté, Inventaire du patrimoine



Vue depuis le nord-est.
39, Salins-les-Bains, 6 rue de la République

N° de l'illustration : 20223900413NUC4A
Date : 2022
Auteur : Jérôme Mongreville
Reproduction soumise à autorisation du titulaire des droits d'exploitation
© Région Bourgogne-Franche-Comté, Inventaire du patrimoine




Vue depuis le nord-est.
39, Salins-les-Bains, 6 rue de la République

N° de l'illustration : 20223900416NUC4A
Date : 2022
Auteur : Jérôme Mongreville
Reproduction soumise à autorisation du titulaire des droits d'exploitation
© Région Bourgogne-Franche-Comté, Inventaire du patrimoine



Vue depuis le sud-est.
39, Salins-les-Bains, 6 rue de la République

N° de l'illustration : 20223900415NUC4A
Date : 2022
Auteur : Jérôme Mongreville
Reproduction soumise à autorisation du titulaire des droits d'exploitation
© Région Bourgogne-Franche-Comté, Inventaire du patrimoine

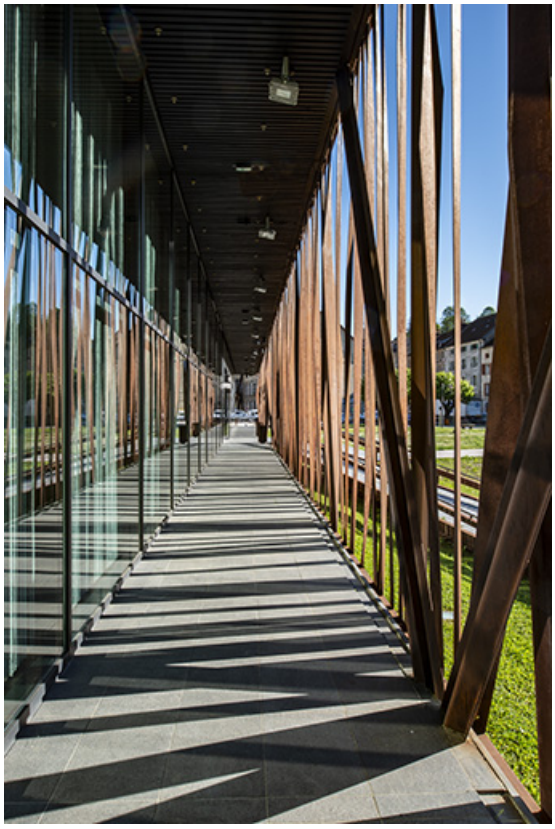

Galerie en façade.
39, Salins-les-Bains, 6 rue de la République

N° de l'illustration : 20223900414NUC4A
Date : 2022
Auteur : Jérôme Mongreville
Reproduction soumise à autorisation du titulaire des droits d'exploitation
© Région Bourgogne-Franche-Comté, Inventaire du patrimoine