# GARE DE MORBIER (VOIE FERRÉE ANDELOT - LA CLUSE)

Bourgogne-Franche-Comté, Jura
Morbier
103 rue de la Gare

Dossier IA39001124 réalisé en 2004 revu en 2006

Auteur(s) : Laurent Poupard



## Historique

Le 12 février 1890, le ministre des Travaux publics approuve l'emplacement proposé pour la gare de Morbier par les ingénieurs de la compagnie du PLM (Paris - Lyon - Méditerranée) Languillaire et Vernis (ingénieur en chef auquel succèdera Moris). Le 14 février 1894, il décrit les ouvrages prévus (intégrant aussi côté Andelot-en-Montagne le pont sur la route nationale n° 5 et le viaduc sur le bassin de retenue de l'usine Gaudard, et côté La Cluse un second pont de 4 m) : la voie principale, une voie d'évitement, une voie de quai et une voie de débord en impasse, avec grue de 6 tonnes, une prise d'eau de secours avec captage et réservoir en maçonnerie de 50 m3 (porté ensuite à 500 m3), deux grues hydrauliques et deux bornes fontaines. La réalisation en est confiée à l'entreprise Fougerolle Frères et les terrassements sont en cours en décembre 1894. Adjugés en février 1897, les bâtiments sont en construction en juillet 1898. A la demande pressante des habitants et des industriels, la ligne est ouverte le 15 mai 1899, sans attendre l'achèvement de la partie Morbier - Morez. Promue temporairement au rang de terminus (et dotée des équipements nécessaires, dont une plaque tournante), la gare est inaugurée le 21 mai. Le bâtiment des voyageurs correspond au plan type de la Cie PLM de " Bâtiment des voyageurs pour Station de 3e classe ", annexé à la circulaire ministérielle du 26 avril 1880, et l'entrepôt (à l'ouest) au type " Halle à marchandises de 10 m de largeur ". Ce dernier est desservi par une avenue particulière et franchit le ruisseau du Pontet par un pont (classé comme aqueduc d'1, 50 m d'ouverture). Un système d'enclenchements par serrures Bouré paraît mis en place en 1914. Le réservoir est cédé à la commune en 1958 (il a depuis été remplacé par un lac). La gare est rétrogradée au rang de simple halte de voyageurs dans la deuxième moitié du 20e siècle : le bâtiment des voyageurs (cadastré 263) est vendu à un particulier après 1992, une partie des terrains et l'entrepôt (cadastré 241) à la commune. Une seule voie est conservée ; grue, portique roulant et abri-lampisterie sont supprimés (ce dernier fin 1989, de même que le quai des voyageurs).

**Période(s) principale(s) :** 4e quart 19e siècle
**Dates :** 1899 (daté par source)

**Auteur(s) de l'oeuvre :**
Frères Fougerolle (entrepreneur, attribution par source)

## Description

Situé à l'altitude 861 m et au point kilométrique 043.999, le bâtiment des voyageurs, à sous-sol et étage carré, compte trois travées. Les façades, en moellon calcaire enduit, sont rythmées par la pierre de taille apparente : assises inférieures du mur jusqu'à hauteur d'appui, cordon sous la toiture, chaînes d'angles. Les murs sud et ouest sont protégés par un essentage de tôle. Les baies sont en arc segmentaire. Le toit à longs pans et pignons couverts est recouvert de tuiles mécaniques, alors que l'auvent est métallique. L'entrepôt en rez-de-chaussée surélevé associe moellon calcaire et enduit partiel, pan de bois et essentage de planches à l'est, métal en couverture. Précédé d'un quai découvert au nord, il a sa propre desserte (actuelle rue Germain Paget), qui passe le ruisseau du Pontet (alimentant le réservoir de l'usine Gaudard) sur un pont en maçonnerie à une arche en plein cintre.

### Eléments descriptifs

**Murs :** calcaire, bois, moellon, pan de bois, enduit partiel, essentage de tôle, essentage de planches

**Toit :** tuile mécanique, métal en couverture
**Etages :** sous-sol, 1 étage carré, étage de comble
**Élévation :** élévation à travées
**Type(s) de couverture :** toit à longs pans ; pignon couvert
**Escaliers :** escalier dans-oeuvre
**Typologie :** PLM 3e classe

## Sources documentaires

### Documents figurés

- **Gare de Morbier. Plan du rez-de-chaussée, 1971.**
  Gare de Morbier. Plan du rez-de-chaussée, 1971. Dessin (tirage), mise à jour 11 mars 1971, échelle 1:50.
  Lieu de conservation : Archives de la SNCF, Saint-Claude
- **Gare de Morbier. Plan du 1er étage, 1971 ?**
  Gare de Morbier. Plan du 1er étage, 1971 ? Dessin (tirage), s.d. [1971 ?], échelle 1:50.
  Lieu de conservation : Archives de la SNCF, Saint-Claude
- **Plan [du quai couvert], 1971 ?**
  Plan [du quai couvert], 1971 ? Dessin (tirage), s.d. [1971 ?], échelle 1:50.
  Lieu de conservation : Archives de la SNCF, Saint-Claude

## Informations complémentaires

- **Voir le dossier numérisé :** https://patrimoine.bourgognefranchecomte.fr/gtrudov/IA39001124/index.htm

**Thématiques :** la voie ferrée Andelot - La Cluse


**Aire d'étude et canton :** la voie ferrée Andelot - La Cluse

**Hydrographie :** le Pontet

**Dénomination :** gare


**Parties constituantes non étudiées :** bureau, logement, abri de voyageurs, garage, entrepôt commercial, quai, cour, pont

© Région Bourgogne-Franche-Comté, Inventaire du patrimoine

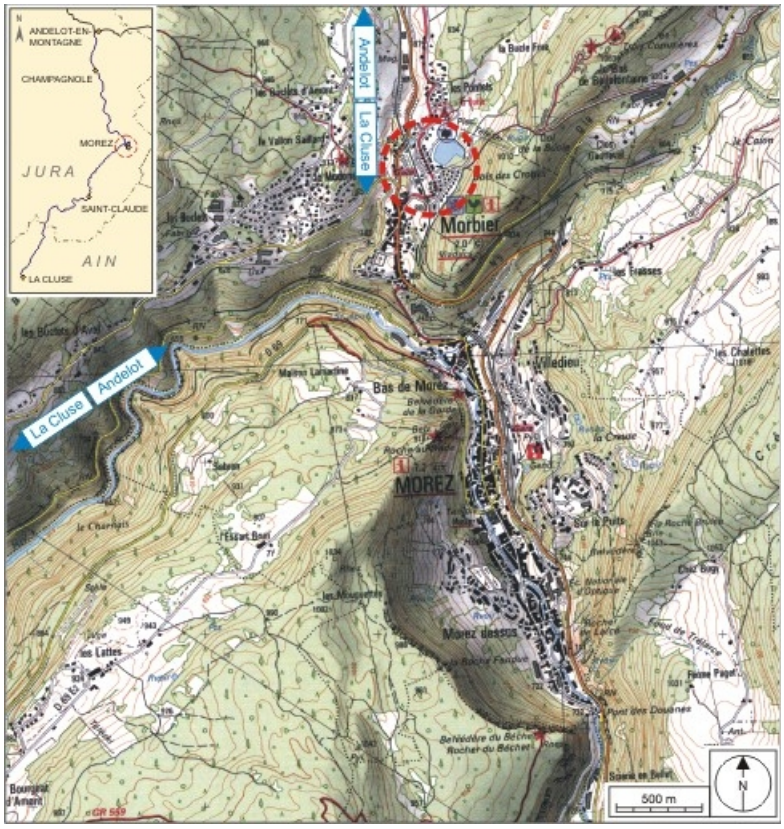



**Carte et schéma de localisation. Carte topographique, IGN, 2000, dalles F087_050 et F088_050, échelle 1:25 000. Scan 25, licence n° 2008/CISE/2968.**
39, Morbier, 103 rue de la Gare

N° de l'illustration : 20073900446NUDA
Date : 2007
Auteur : André Céréza
Reproduction soumise à autorisation du titulaire des droits d'exploitation
© Région Bourgogne-Franche-Comté, Inventaire du patrimoine

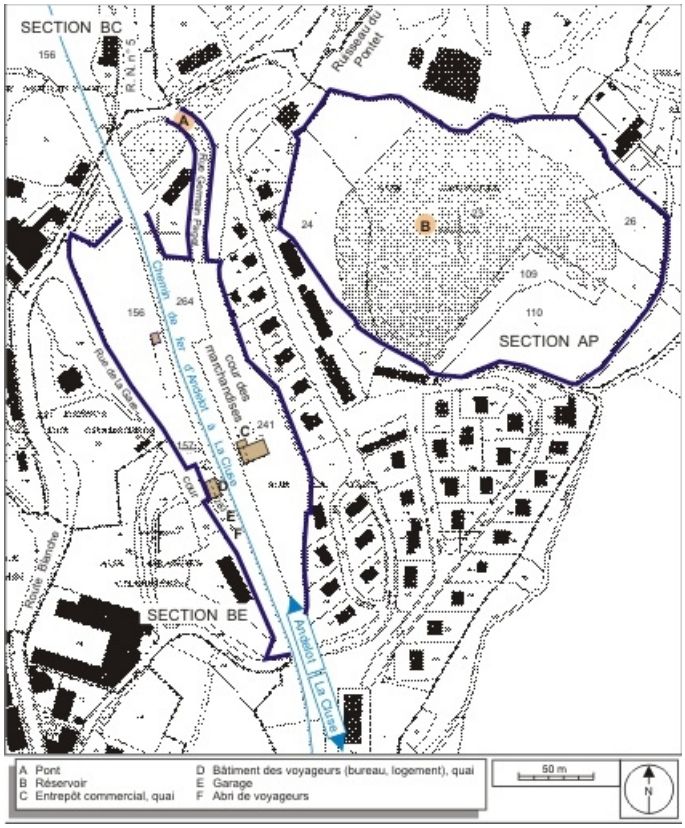


**Plan-masse et de situation. Extrait du plan cadastral informatisé, 2006, sections BC et BE, échelle 1:2500.**
39, Morbier, 103 rue de la Gare


N° de l'illustration : 20073900232NUDA
Date : 2007
Auteur : André Céréza
Reproduction soumise à autorisation du titulaire des droits d'exploitation
© Région Bourgogne-Franche-Comté, Inventaire du patrimoine

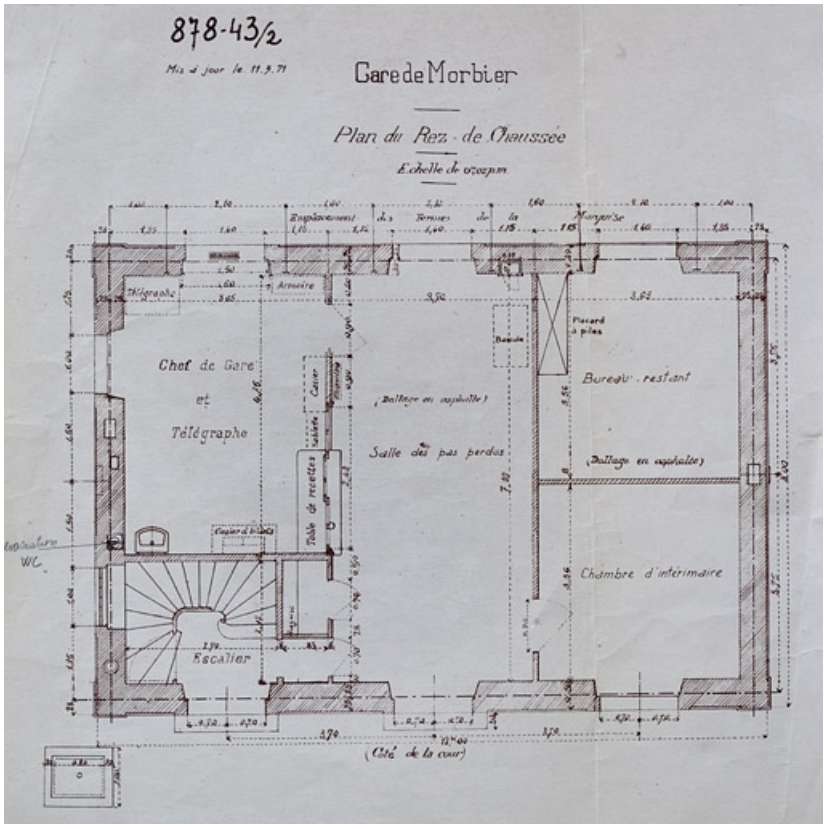


**Gare de Morbier. Plan du rez-de-chaussée, 1971.**
39, Morbier, 103 rue de la Gare

**Source :**
**Dessin (tirage), mise à jour 11 mars 1971, échelle 1:50. Lieu de conservation : Archives de la SNCF, Saint-Claude**
Lieu de conservation : Archives de la SNCF, Saint-Claude


N° de l'illustration : 20073900350NUCA
Date : 2007
Auteur : Yves Sancey
Reproduction soumise à autorisation du titulaire des droits d'exploitation
© Région Bourgogne-Franche-Comté, Inventaire du patrimoine

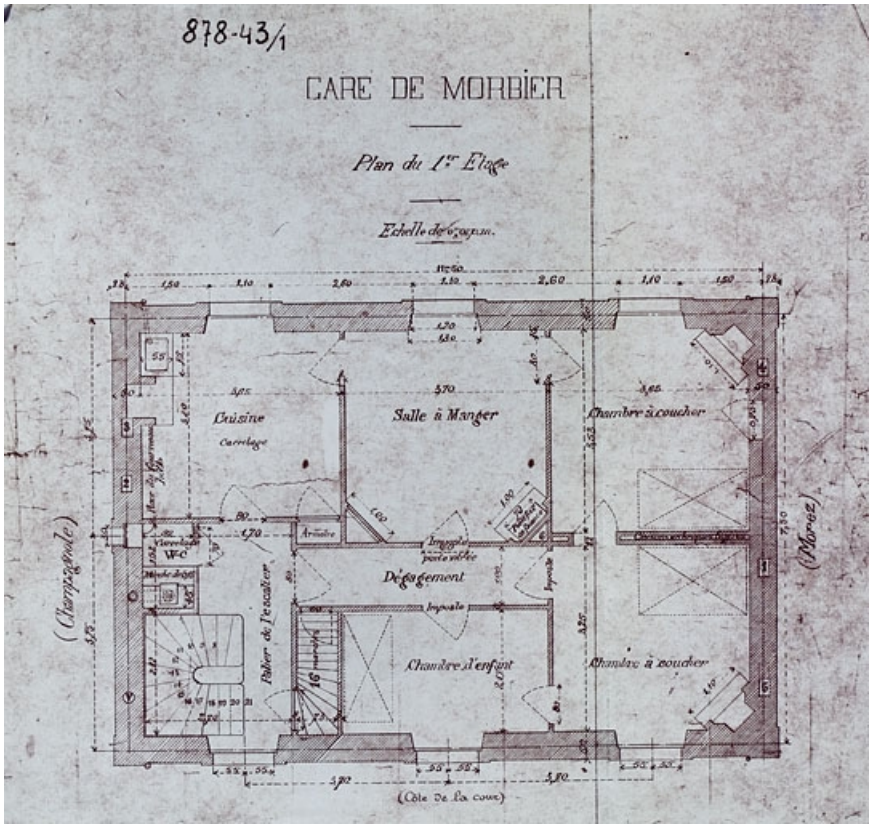


**Gare de Morbier. Plan du 1er étage, 1971 ?**
39, Morbier, 103 rue de la Gare

**Source :**
**Dessin (tirage), s.d. [1971 ?], échelle 1:50. Lieu de conservation : Archives de la SNCF, Saint-Claude**
Lieu de conservation : Archives de la SNCF, Saint-Claude

N° de l'illustration : 20073900351NUCA
Date : 2007
Auteur : Yves Sancey
Reproduction soumise à autorisation du titulaire des droits d'exploitation
© Région Bourgogne-Franche-Comté, Inventaire du patrimoine

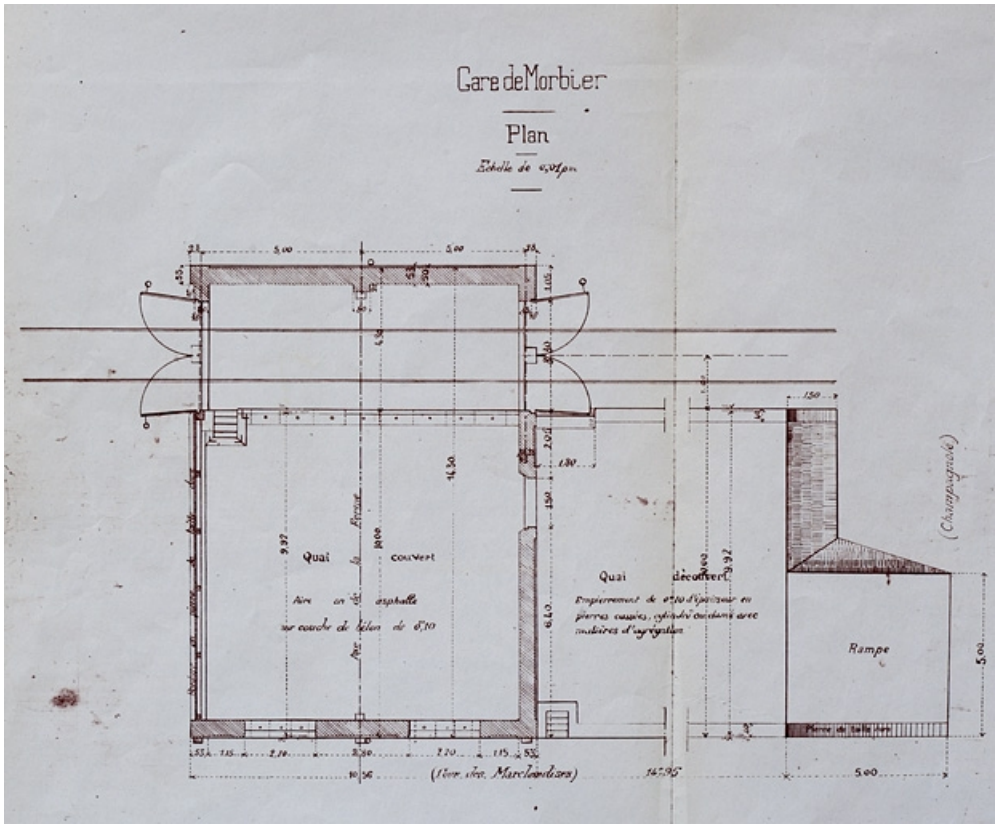


**Plan [du quai couvert], 1971 ?**
39, Morbier, 103 rue de la Gare

**Source :**
**Dessin (tirage), s.d. [1971 ?], échelle 1:50. Lieu de conservation : Archives de la SNCF, Saint-Claude**
Lieu de conservation : Archives de la SNCF, Saint-Claude

N° de l'illustration : 20073900352NUCA
Date : 2007
Auteur : Yves Sancey
Reproduction soumise à autorisation du titulaire des droits d'exploitation
© Région Bourgogne-Franche-Comté, Inventaire du patrimoine



**Vue aérienne, depuis le sud-ouest.**
39, Morbier, 103 rue de la Gare

N° de l'illustration : 20053900994NUCA
Date : 2005
Auteur : Jean-Pierre Bévalot
Reproduction soumise à autorisation du titulaire des droits d'exploitation
© Région Bourgogne-Franche-Comté, Inventaire du patrimoine



**Vue d'ensemble depuis l'est.**
39, Morbier, 103 rue de la Gare

N° de l'illustration : 20043900299ZA
Date : 2004
Auteur : Yves Sancey
Reproduction soumise à autorisation du titulaire des droits d'exploitation
© Région Bourgogne-Franche-Comté, Inventaire du patrimoine




**Vue d'ensemble de l'abri et du bâtiment des voyageurs, côté voie.**
39, Morbier, 103 rue de la Gare

N° de l'illustration : 20043900297XA
Date : 2004
Auteur : Yves Sancey
Reproduction soumise à autorisation du titulaire des droits d'exploitation
© Région Bourgogne-Franche-Comté, Inventaire du patrimoine



**Bâtiment des voyageurs : élévation antérieure, de trois quarts droite.**
39, Morbier, 103 rue de la Gare

N° de l'illustration : 20043900290XA
Date : 2004
Auteur : Yves Sancey
Reproduction soumise à autorisation du titulaire des droits d'exploitation
© Région Bourgogne-Franche-Comté, Inventaire du patrimoine



**Bâtiment des voyageurs et garage : élévation postérieure (côté voie).**
39, Morbier, 103 rue de la Gare

N° de l'illustration : 20043900295XA
Date : 2004
Auteur : Yves Sancey
Reproduction soumise à autorisation du titulaire des droits d'exploitation
© Région Bourgogne-Franche-Comté, Inventaire du patrimoine



**Bâtiment des voyageurs : élévation postérieure, de trois quarts gauche.**
39, Morbier, 103 rue de la Gare

N° de l'illustration : 20043900292XA
Date : 2004
Auteur : Yves Sancey
Reproduction soumise à autorisation du titulaire des droits d'exploitation
© Région Bourgogne-Franche-Comté, Inventaire du patrimoine




**Bâtiment des voyageurs : inscription altimétrique.**
39, Morbier, 103 rue de la Gare

N° de l'illustration : 20043900304ZA
Date : 2004
Auteur : Yves Sancey
Reproduction soumise à autorisation du titulaire des droits d'exploitation
© Région Bourgogne-Franche-Comté, Inventaire du patrimoine




**Quai devant le bâtiment des voyageurs, depuis le sud (côté La Cluse).**
39, Morbier, 103 rue de la Gare

N° de l'illustration : 20043900302ZA
Date : 2004
Auteur : Yves Sancey
Reproduction soumise à autorisation du titulaire des droits d'exploitation
© Région Bourgogne-Franche-Comté, Inventaire du patrimoine



**Entrepôt, depuis le nord (côté Andelot-en-Montagne).**
39, Morbier, 103 rue de la Gare

N° de l’illustration : 20043900301ZA
Date : 2004
Auteur : Yves Sancey
Reproduction soumise à autorisation du titulaire des droits d'exploitation
© Région Bourgogne-Franche-Comté, Inventaire du patrimoine



**Pont sur le Pontet : vue d'ensemble, depuis le nord-est.**
39, Morbier, 103 rue de la Gare

N° de l'illustration : 20073900162NUCA
Date : 2007
Auteur : Yves Sancey
Reproduction soumise à autorisation du titulaire des droits d'exploitation
© Région Bourgogne-Franche-Comté, Inventaire du patrimoine



**Pont sur le Pontet : vue d'ensemble rapprochée, depuis le nord-est.**
39, Morbier, 103 rue de la Gare

N° de l'illustration : 20073900161NUCA
Date : 2007
Auteur : Yves Sancey
Reproduction soumise à autorisation du titulaire des droits d'exploitation
© Région Bourgogne-Franche-Comté, Inventaire du patrimoine



**Réservoir : vue d'ensemble, depuis le sud.**
39, Morbier, 103 rue de la Gare

N° de l'illustration : 20073900164NUCA
Date : 2007
Auteur : Yves Sancey
Reproduction soumise à autorisation du titulaire des droits d'exploitation
© Région Bourgogne-Franche-Comté, Inventaire du patrimoine



**Réservoir : vue d'ensemble, depuis l'ouest.**
39, Morbier, 103 rue de la Gare

N° de l'illustration : 20073900163NUCA
Date : 2007
Auteur : Yves Sancey
Reproduction soumise à autorisation du titulaire des droits d'exploitation
© Région Bourgogne-Franche-Comté, Inventaire du patrimoine