

Département : 21

~~0070~~ IA 000 61205

Aire d'étude : NOLAY

Commune : AUBIGNY LA RONCE

Dénomination : **EGLISE PAROISSIALE**

Vocable : SAINT JEAN BAPTISTE

Coordonnées : LAMBERT2 X = 0772310 Y = 0222810

Etat de conservation : DETRUIT

Dossier de PRE INVENTAIRE NORMALISE établi en 1978, 1986

(C) INVENTAIRE GENERAL, 1986

HISTORIQUE

EGLISE DEPENDANT DE L'ABBAYE DE SAINT MARTIN D'AUTUN ; CHOEUR ET CLOCHER CONSTRUITS VRAISEMBLABLEMENT AU 12E OU 13E SIECLE ; NEF ATTRIBUEE AU 17E SIECLE, DEMOLIE EN 1859 APRES LA CONSTRUCTION DE LA NOUVELLE EGLISE PAROISSIALE SITUEE DANS LE VILLAGE ; CHOEUR ET CLOCHER TRANSFORMES EN CHAPELLE MORTUAIRE A CETTE EPOQUE, AUJOURD'HUI DISPARUS.

DESCRIPTION

SITUATION : ISOLE

MATERIAUX

Gros oeuvre : CALCAIRE, MOELLON

Couverture : CALCAIRE EN COUVERTURE

STRUCTURE

Parti de plan : PLAN ALLONGE

Vaisseaux et étages : 1 VAISSEAU

Couvrement : VOUTE D'OGIVES

COUVERTURE : TOIT A LONGS PANS, CROUPE, TOIT A DEUX PANS

21
n° département

AUBIGNY-LA-RONCE
commune



Cimetière

adresse ou lieu-dit

Beaune
arrondissement

Nolay

canton

EGLISE PAROISSIALE

dénomination et titre de l'œuvre

33.04
matricule

SAINT-JEAN-BAPTISTE

Repérage

Carte I.G.N. échelle : 1/25000

feuille : Epinac-les-Mines Lambert : II x = 0772310
7-8

y = 0222810

Cadastre

année :

section :

parcelle :

année :

section :

parcelle :

Propriétaire :

Destination actuelle :

Protection M.H. :

Etat de conservation : détruite

Dossier établi le : 9 novembre 1979

par E. REVEILLON

revu le : 23 août 1989

par E. REVEILLON

HISTORIQUE

L'ancienne église paroissiale, située au centre du cimetière dépendait de l'abbaye de Saint-Martin d'Autun (Courtépée, cf. documentation).

Son aspect n'est connu que par le rapport et les plans établis en 1852 par l'architecte dijonnais Henri Degré en vue de l'édification de la nouvelle église, et par un dessin conservé dans la sacristie de cet édifice. Elle comprenait une nef rectangulaire, que le rapport fait remonter au XVIIe siècle, une tour-clocher sur l'avant-choeur et un choeur à chevet plat, plus étroits, "d'un style roman simple et beau", attribués au XIe siècle, quoique le plan fasse apparaître une voûte d'ogives sur la travée du choeur.

Sa vétusté, son exigüité et son éloignement du village furent les raisons déterminantes de son abandon. Elle servit encore au culte pendant la construction de la nouvelle église de 1854 à 1857, puis on démolit la nef en 1859. L'architecte avait préconisé de garder le clocher et le choeur ("l'ancienneté et la beauté de ces parties de l'édifice nous paraissent exiger leur conservation") pour y établir une chapelle mortuaire, qui fut dédiée à la Sainte Vierge (Denizot).

Il ne subsiste actuellement aucun vestige de l'édifice, mais l'ancien maître-autel en pierre est resté en place au milieu du cimetière (cf. sous-dossier).

.../...

21. AUBIGNY-LA-RONCE
Cimetière

EGLISE PAROISSIALE SAINT-JEAN-BAPTISTE


DOCUMENTATION

A.D. Côte d'Or II 0 35/2.

B.M. Dijon : DENIZOT (Abbé J.). Encyclopédie du département de la Côte d'Or..., ms, 1866, t. I, p. 140.

COURTEPEEE (Abbé Cl.), BEGUILLET (E.). Description générale et particulière du Duché de Bourgogne, 3e éd., 1967, t. II, p. 307.

Doc. 1 Plan et élévations, par l'architecte Henri DEGRE, 26 avril 1852
(A.D. Côte d'Or II O 35/2)

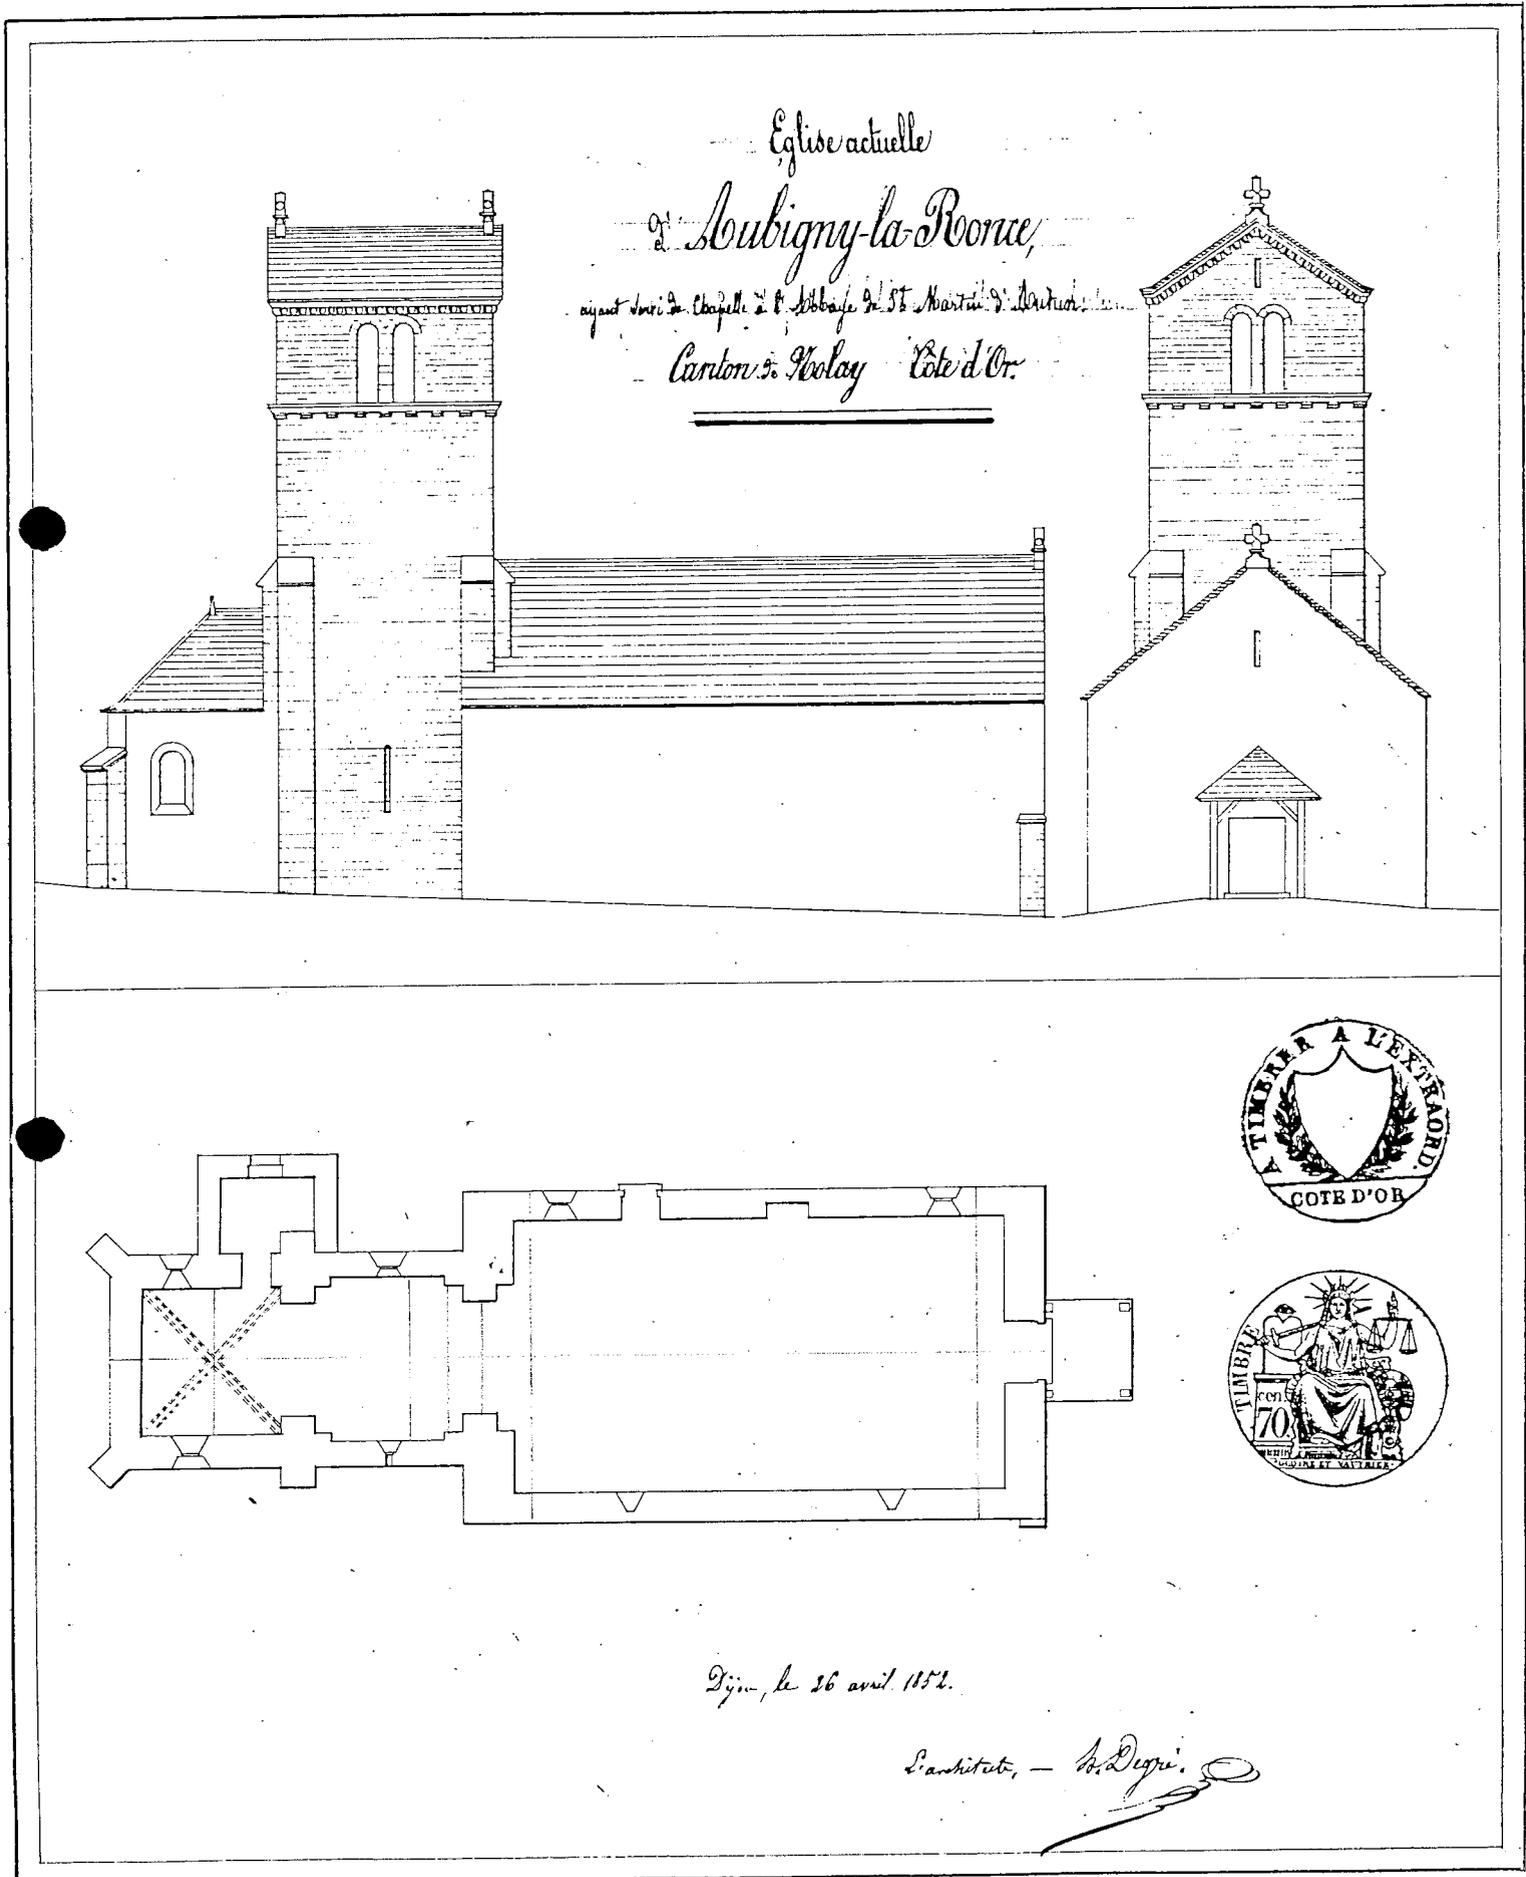


Dijon, le 26 avril 1852.

L'architecte, — H. Degre.

21. AUBIGNY-LA-RONCE
Eglise paroissiale Saint-Jean-Baptiste

78.21.1222 X2
Cliché J-L DUTHU

DESSIN : l'ancienne église
sacristie

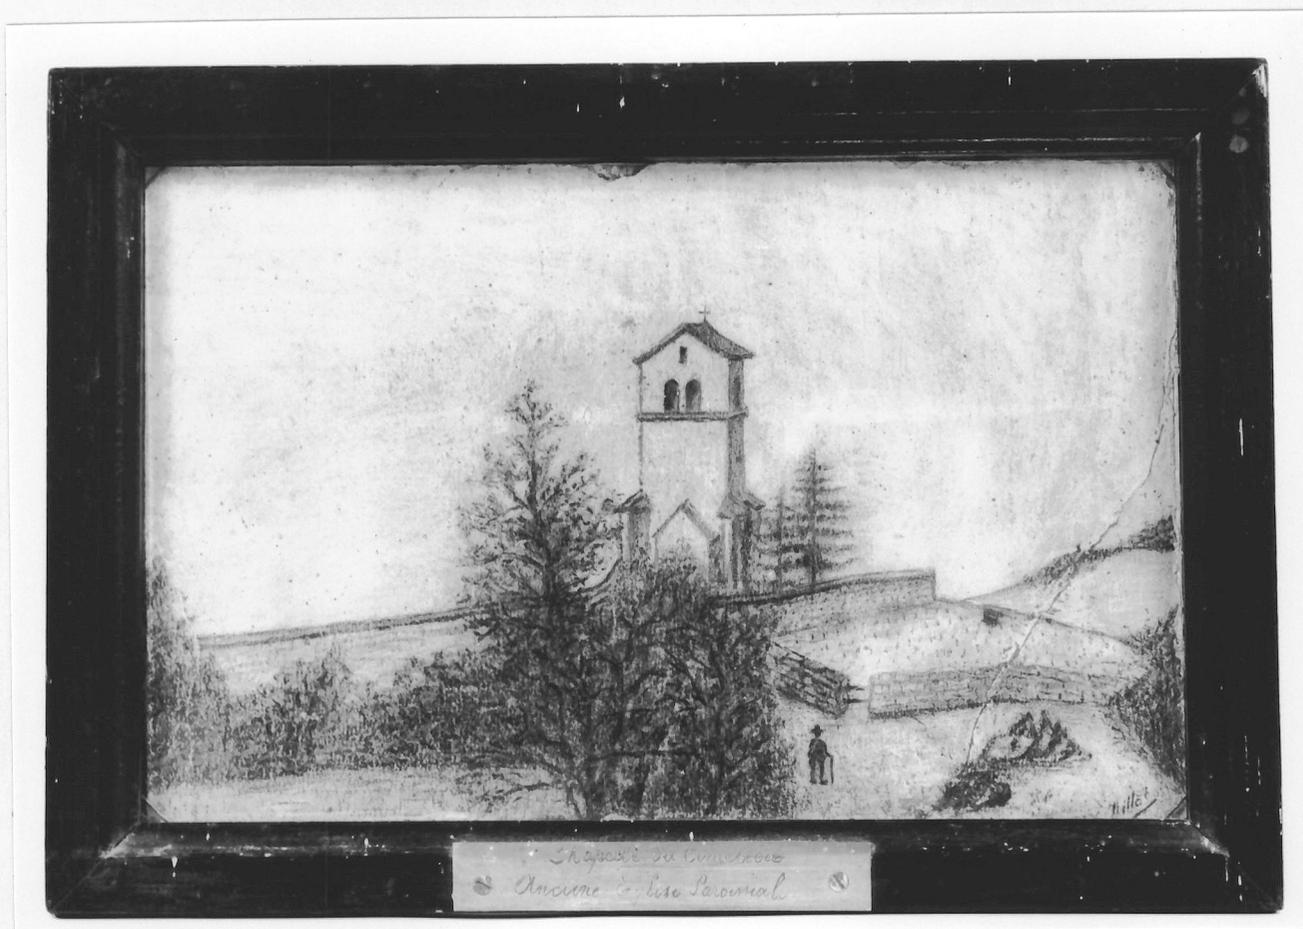

2