

Département : 21

0889

1A0061 222

Aire d'étude : NOLAY

Commune : AUBIGNY LA RONCE

Adresse : C.V.O. 4, A L'OUEST DU VILLAGE

Dénomination : **PRESBYTERE**

Destinations successives et actuelle : MAISON

Coordonnées : LAMBERT2 X = 0772500 Y = 0223250

Cadastre : 1959 AB 271

PROPRIETE PRIVEE

Dossier de PRE INVENTAIRE NORMALISE établi en 1978, 1986

(C) INVENTAIRE GENERAL, 1986

HISTORIQUE

ANCIEN PRESBYTERE CONSTRUIT VRAISEMBLABLEMENT A LA FIN DU 18E SIECLE ; REMANIE AU 19E SIECLE ; PRESENCE DE VESTIGES DU 16E SIECLE, PEUT ETRE DES REMPLOIS.

DESCRIPTION

SITUATION : ISOLE

COMPOSITION D'ENSEMBLE

Parties constituantes : COUR, ENCLOS

MATERIAUX

Gros oeuvre : CALCAIRE, MOELLON, ENDUIT PARTIEL

Couverture : TUILE PLATE, TUILE MECANIQUE


STRUCTURE

Vaisseaux et étages : EN REZ DE CHAUSSEE

COUVERTURE : TOIT A LONGS PANS, PIGNON COUVERT

Pl. I - Plan de situation et plan-masse.

Extrait du plan cadastral au 1:1000e, section AB de 1988.

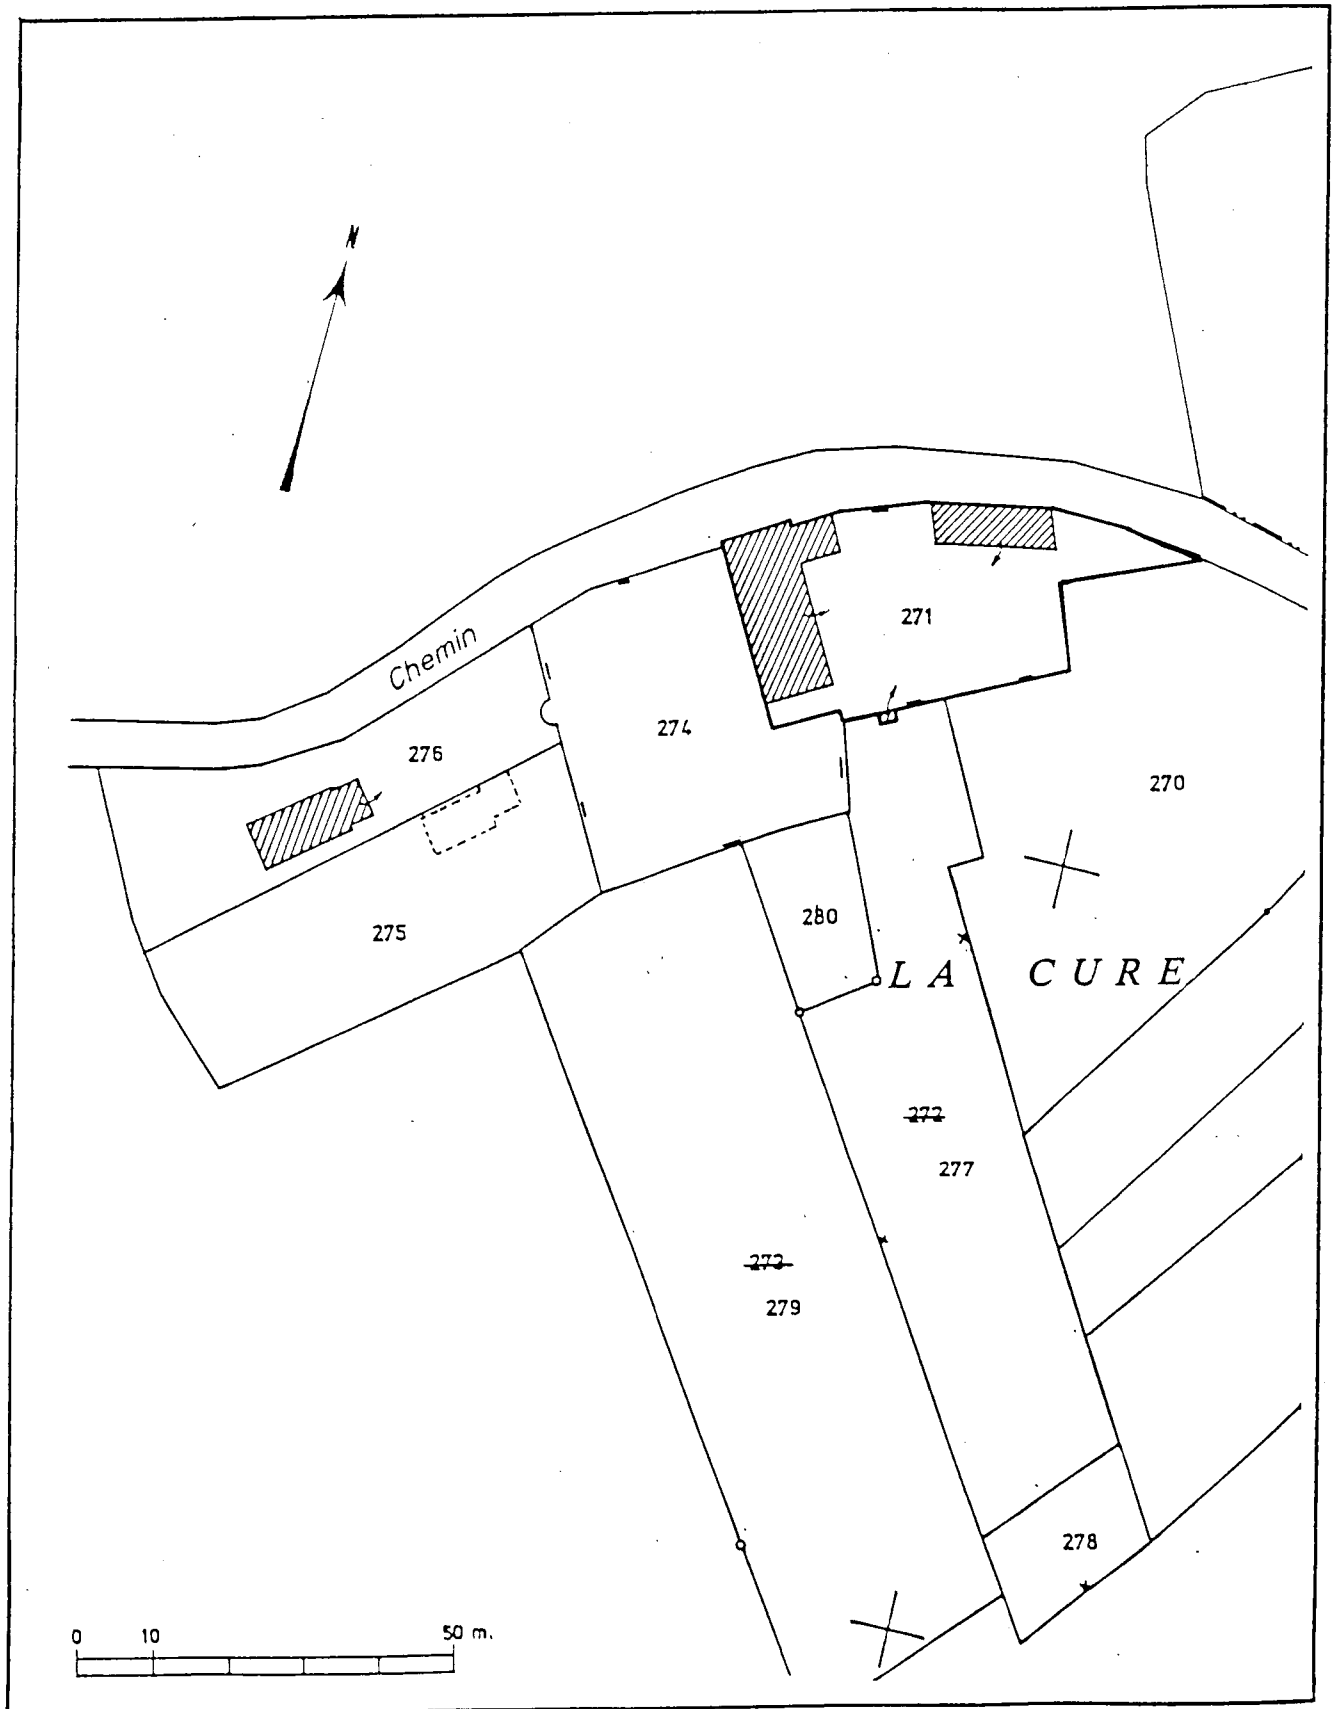

21. AUBIGNY-LA-RONCE

ANCIEN PRESBYTERE (parcelle 271, section AB)
Façade antérieure

79.21.1743 V2
Cliché J-L DUTHU



21. AUBIGNY-LA-RONCE

ANCIEN PRESBYTERE (parcelle 271, section AB)
façade postérieure

79.21.1742 V2
Cliché J-L DUTHU



21. AUBIGNY-LA-RONCE

ANCIEN PRESBYTERE (*parcelle 271, section A8*)
Edicule, au fond du jardin

79.21.1741 V2
Cliché J-L DUTHU

