

Département : 21

0892

IA00061225

Aire d'étude : NOLAY

Commune : BAUBIGNY

Adresse : AU SUD DE L'EGLISE

Dénomination : **CROIX DE CIMETIERE**

Coordonnées : LAMBERT2 X = 0778600 Y = 0221530

Cadastre : 1953 D3 435, DANS L'ANCIEN CIMETIERE NON INVENTORIE

PROPRIETE PUBLIQUE

Dossier de PRE INVENTAIRE NORMALISE établi en 1978, 1986

(C) INVENTAIRE GENERAL, 1986

HISTORIQUE

CROIX DE CIMETIERE DEBUT 4E QUART 19E SIECLE (PORTE LA DATE, 1880)..

DESCRIPTION

SITUATION : EN VILLAGE

MATERIAUX

Gros oeuvre : CALCAIRE, PIERRE DE TAILLE

STRUCTURE

Dimensions (en cm) : H = 460 LA = 90

DECOR

Technique : SCULPTURE

Représentation : CHRIST EN CROIX, ORNEMENT VEGETAL

21
n° département

BAUBIGNY
commune



Ancien cimetière

adresse ou lieu-dit

Beaune

Nolay

arrondissement

canton

CROIX

33.05

dénomination et titre de l'œuvre

matricule

Repérage

Carte I.G.N.	échelle : 1/25 000	feuille : Chagny 1-2	Lambert : II	X 778.60
			étendu	Y 2221.53
Cadastre	année : 1953	section : D3	parcelle : 435	
	année :	section :	parcelle :	

Propriétaire : commune

Destination actuelle :

Protection M.H. :

Etat de conservation : bon état

Dossier établi le : juillet 1979

par B. Lauvergeon

revu le :

par

Matériaux et techniques :

- pierre calcaire à patine grise.
- quatre éléments monolithes juxtaposés et scellés : piédestal, table saillante, fût et croix.
- Christ en croix sculpté en haut relief sur la face antérieure de la croix.

Dimensions :

H. totale : 4,60 m
H. piédestal : 1,20 m
L. et Pr. piédestal : 0,90 m
H. Christ : 0,60 m

Inscriptions : gravées sur les faces antérieure et postérieure du piédestal, sur une table rentrante :

DON FAIT PAR / ETIENNE / GUYARD / ET / CLAUDINE / GUYARD / 1880.


- face postérieure :

SOUS CETTE CROIX REPOSENT / LES CORPS DE / ETIENNE GUYARD / DECEDE A
EVELLE LE 25 9BRE 1869 / A L'AGE DE 82 ANS / ET DE / CLAUDINE GUYARD
SON EPOUSE / DECEDEE A EVELLE / LE 31 MARS 1880 / A L'AGE DE 91 ANS.

Datation : 1880(cf. inscription).

Pl. I - Localisation.

Extrait du plan cadastral au 1:1000e, section D de 1984.

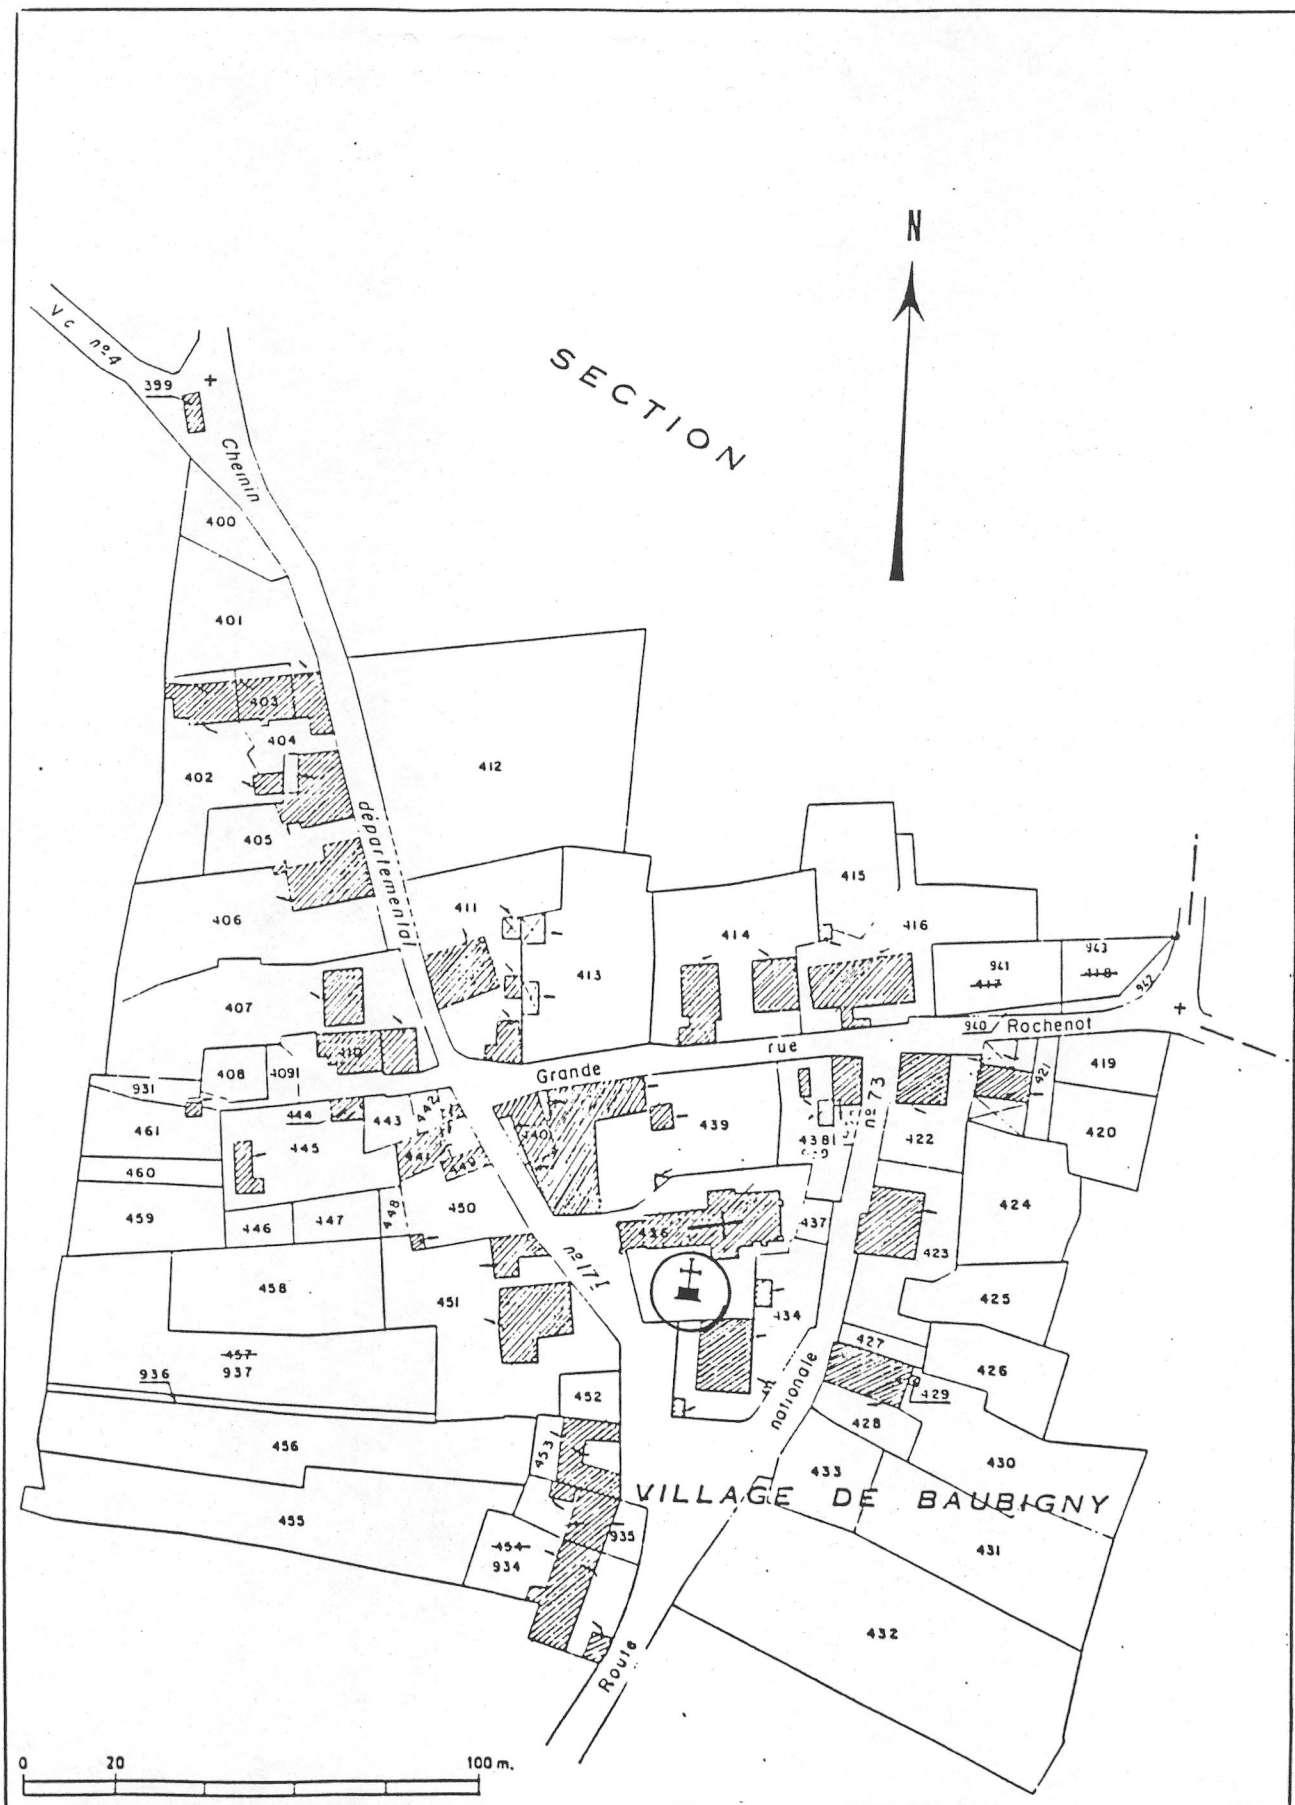

21. BAUBIGNY

CROIX de l'ancien cimetière
(A droite de l'église)

79.21.1189 V2
Cliché M.ROSSO

