

Département : 21

0894

IA-00061227.

Aire d'étude : NOLAY

Commune : BAUBIGNY

Lieu-dit : EVELLE

Dénomination : **EGLISE DITE CHAPELLE**

Vocable : SAINT ABDON

Coordonnées : LAMBERT2 X = 0778800 Y = 0222400

Cadastre : 1953 C5 1163

PROPRIETE PRIVEE

Dossier de PRE INVENTAIRE NORMALISE établi en 1978, 1986

(C) INVENTAIRE GENERAL, 1986

HISTORIQUE

CHAPELLE CONSTRUITE AU 18E SIECLE POUR JOSEPH BOUCHIN, SEIGNEUR DE VARENNES.

DESCRIPTION

SITUATION : EN ECART

COMPOSITION D'ENSEMBLE

Parties constituantes : LOGEMENT

MATERIAUX

Gros oeuvre : CALCAIRE, MOELLON, ENDUIT

Couverture : CALCAIRE EN COUVERTURE

STRUCTURE

Parti de plan : PLAN MASSE

Vaisseaux et étages : 1 VAISSEAU

Couvrement : VOUTE D'ARETES

COUVERTURE : TOIT A LONGS PANS, APPENTIS, FLECHE POLYGONALE

hameau d'EVELLE

adresse ou lieu-dit

Beaune

Nolay

arrondissement

canton

CHAPELLE SAINT-ABDON

dénomination et titre de l'œuvre

38.06

matricule

Repérage

Carte I.G.N.	échelle : 1/25 000	feuille : Chagny 1-2	Lambert : II x 778.80
			étendu 2222.40
Cadastre	année : 1953	section : C-5	parcelle : 1163
	année :	section :	parcelle :

Propriétaire : propriété privéeDestination actuelle :Protection M.H. :Etat de conservation : bon état ; couverture de pierres plates restaurée.Dossier établi le : juillet 1979

par B. Lauvergeon

revu le :

par

HISTORIQUE

Chapelle construite au XVIII^e siècle pour Joseph Bouchin, seigneur de Varennes, Président de la Chambre des Comptes de Dijon de 1706 à 1726 (cf. Veau). Date 1820, peinte en rouge sur une poutre du beffroi.

DESCRIPTION

Localisation : édifice situé dans le parc d'une maison de maître, à l'ouest du corps de logis, sur une terrasse de pente sud-nord. Accès à la terrasse, au sud, par un degré droit de huit marches.

Matériaux :

- . gros oeuvre :
 - murs en appareil irrégulier de moellons assisés, enduits.
 - encadrements des ouvertures, parements antérieurs et chaperons des contreforts, bandeaux et corniches en pierre de taille.
- . sols :
 - dalles de pierre (porche et nef).
 - carreaux en pierre marbrière (de Chassagne ?) (choeur liturgique).
 - carreaux de terre cuite (sacristie).
- . couverture :
 - pierres plates sur l'ensemble de l'édifice, à l'exception de la flèche du clocher appareillée en moellons.

Structure :

- . plan :
 - clocher porche à trois niveaux, hors oeuvre en façade, situé dans l'axe de la nef.

- nef de plan rectangulaire séparée du choeur, surélevé, de même plan, par un degré d'une marche.
- porte d'entrée latérale précédée d'un degré droit de trois marches (nef, mur gauche, au tiers antérieur).
- sacristie de plan approximativement carré, adossé au mur droit de la nef, entre les deux contreforts antérieurs.
- corps de logis, sous le même toit, côté choeur (cf. fig. 2 et plan).
- . couverture et support : voûte d'arêtes sur le porche, fausse voûte (lattis plâtré) en berceau segmentaire, sur la nef et le choeur, plafond plâtré sur la sacristie.
- . épaulement : trois contreforts droits à soubassement et chaperon taluté de part et d'autre de la chapelle.

Elévations intérieures :

- . clocher :
 - porche, mur antérieur (cf. fig. 8).
 - étage intermédiaire : un oculus triflé au centre des murs antérieur et latéraux (oculus droit muré).
 - chambre des cloches : une baie en plein-cintre accostée de deux baies rectangulaires moins hautes (piédroits communs, monolithes) au centre de chaque face (cf. fig. 7 et 9).
- . nef :
 - mur antérieur (cf. fig. 12).
 - murs latéraux : une fenêtre ébrasée en plein cintre de part et d'autre.
- . choeur :
 - murs latéraux : une fenêtre ébrasée en plein-cintre au centre de chaque mur latéral.
 - mur postérieur (cf. fig. 11).
- . sacristie : une fenêtre rectangulaire munie de barreaux, dans le mur droit.
Parèments stuqués dans la nef et le choeur.

Elévations extérieures : (cf. fig. 1 à 8).

- . charpente : chevrons portant ferme sur l'ensemble du bâtiment. Contreventement assuré par des potelets avec jambes de force.
- . couverture : toit à deux versants sur la nef et le choeur, en appentis sur la sacristie ; flèche octogonale à égout retroussé de plan carré sur le clocher (fig. 7 et 10).

DOCUMENTATION

VEAU (Armand). Notes et documents sur Auxey-Duresses, la baronnie de Meursault, la baronnie de Saint-Romain et le Comté de La Rochepot.
- Beaune, 1932, 1er vol. (

21. BAUBIGNY, hameau d'EVELLE

~~Hameau d'EVELLE~~

CHAPELLE SAINT-ABDON

plan



(relevé A. Morelière - M. Dominik - 1979)

81.21.268 P

Cliché M. THIERRY

21221/00514 43YY

Alan MORELIÈRE

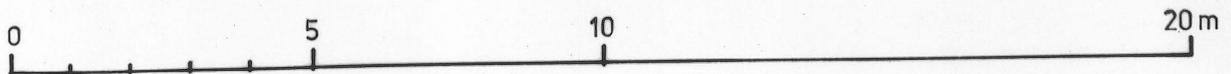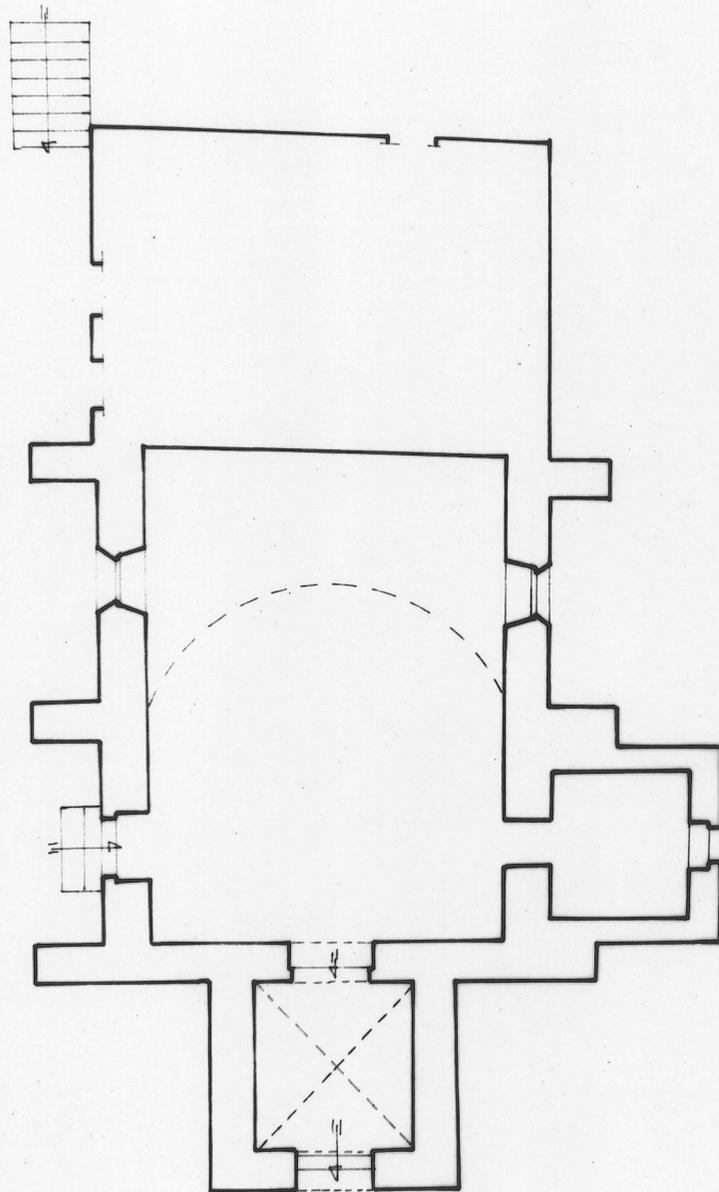

21. BAUBIGNY, hameau d'EVELLE

MAISON et CHAPELLE (parcelle 1163, section C5) 79.21.1091 V2
Vue d'ensemble Cliché J-L DUTHU




CHAPELLE SAINT-ABDON
Vue d'ensemble



21. BAUBIGNY, hameau d'EVELLE

CHAPELLE SAINT-ABDON
Elévation gauche

79.21.1111 V2
Cliché J-L DUTHU

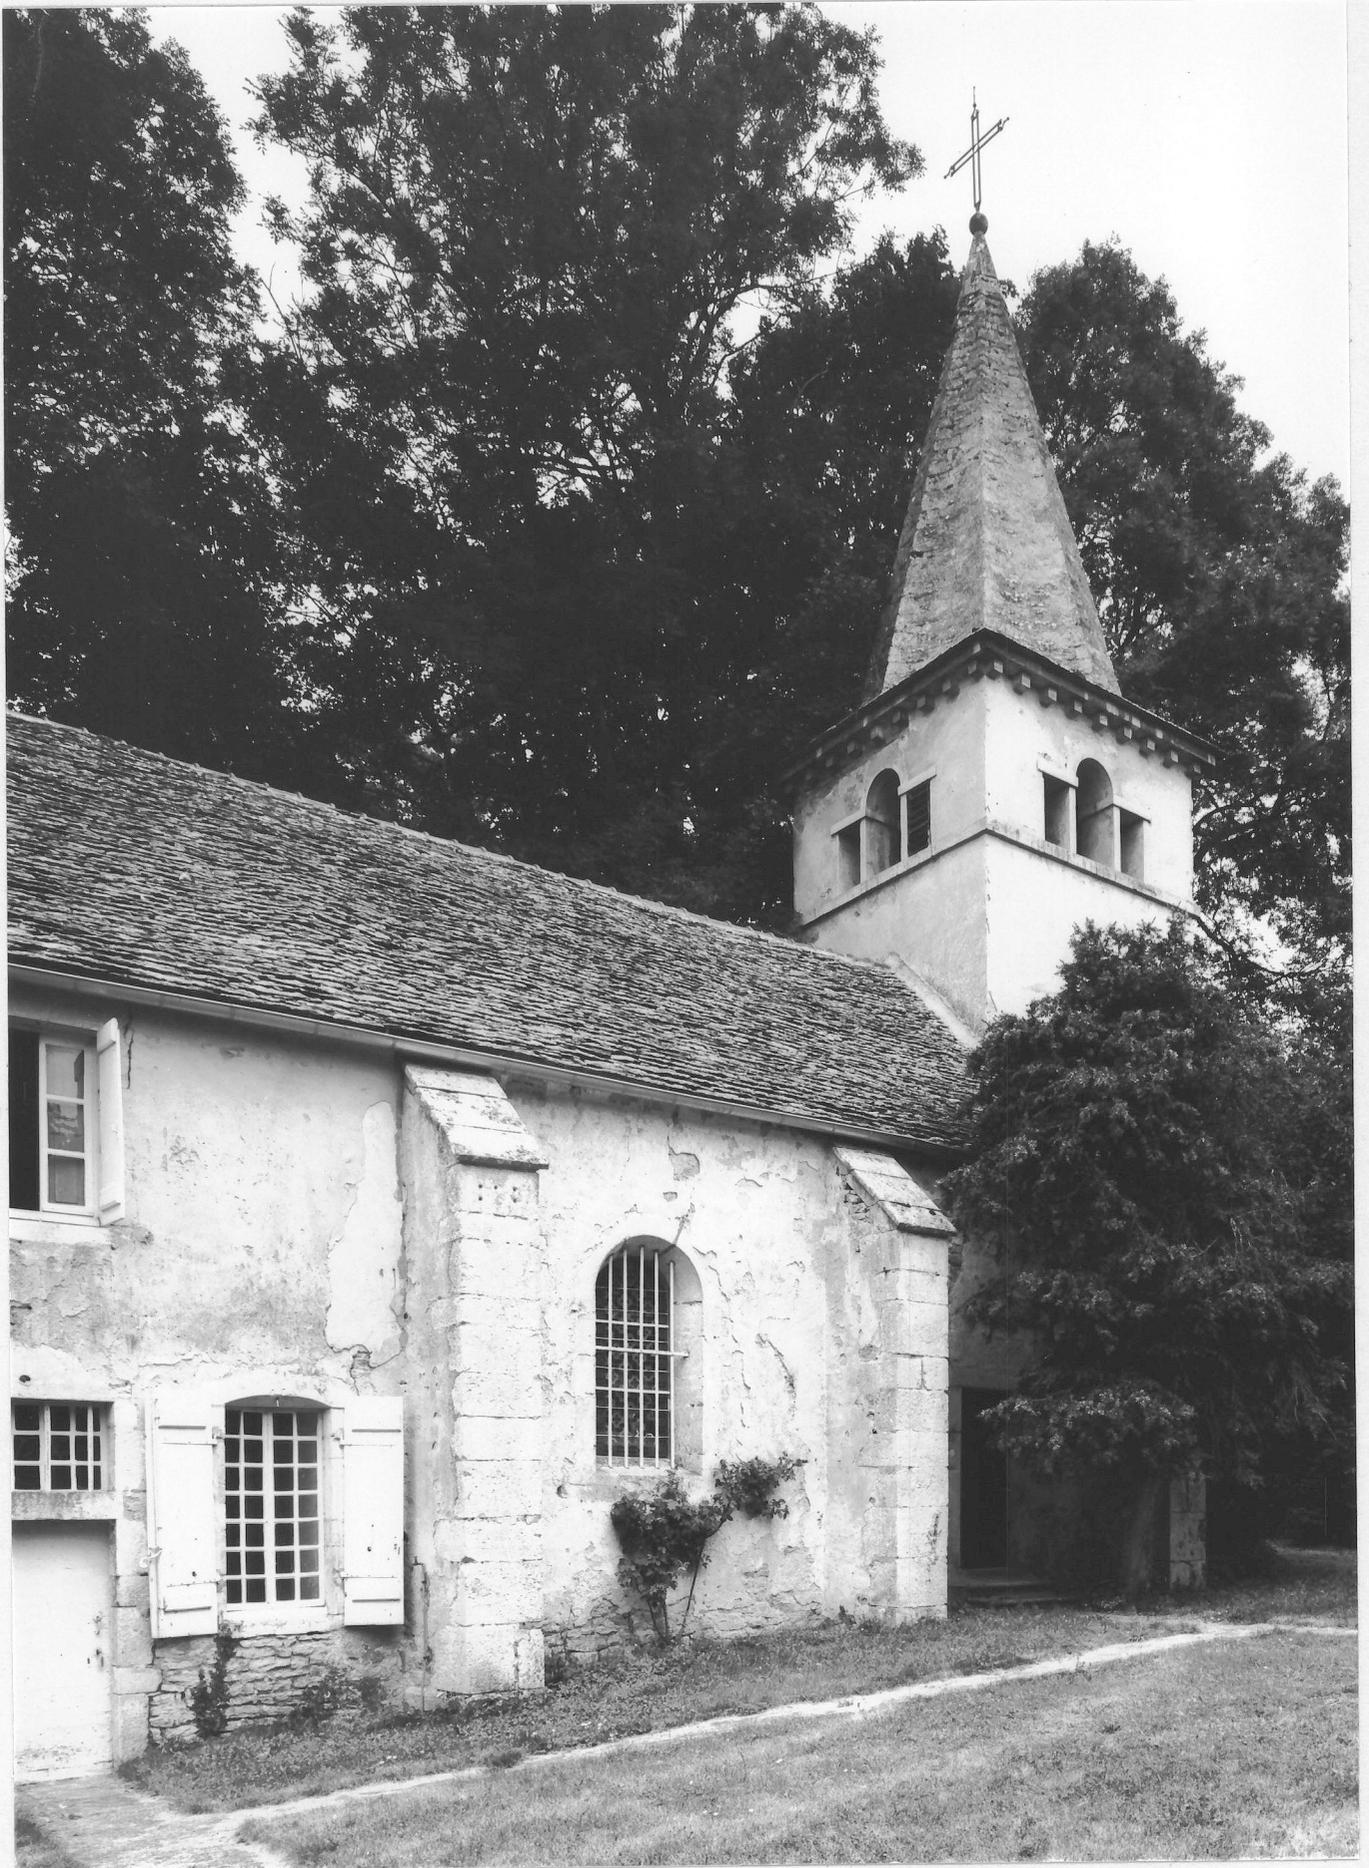

CHAPELLE SAINT-ABDON
chevet



21. BAUBIGNY, hameau d'EVELLE

CHAPELLE SAINT-ABDON
Elévation droite

79.21.1109 V2
Cliché J-L DUTHU



21. BAUBIGNY, hameau d'EVELLE

CHAPELLE SAINT-ABDON
Elévation droite, vue de 3/4

79.21.1108 V2
Cliché J-L DUTHU



21. BAUBIGNY, hameau d'EVELLE

CHAPELLE SAINT-ABDON
Clocher

79.21.1112 V2
Cliché J-L DUTHU



21. BAUBIGNY, hameau d'EVELLE

CHAPELLE SAINT-ABDON
Revers du portail du porche

79.21.1121 X2
Cliché M. ROSSO



21. BAUBIGNY, hameau d'EVELLE

CHAPELLE SAINT-ABDON
Vue intérieure des baies
antérieures du clocher

79.21.1114 X2
Cliché M. ROSSO



21. BAUBIGNY, hameau d'EVELLE

CHAPELLE SAINT-ABDON
Vue intérieure de la flèche
du clocher

79.21.1115 X2
Cliché M. ROSSO



21. BAUBIGNY, hameau d'EVELLE

CHAPELLE SAINT-ABDON
Vue d'ensemble depuis le porche

79.21.1119 V2
Cliché J-L DUTHU



21. BAUBIGNY, hameau d'EVELLE

CHAPELLE SAINT-ABDON
Vue d'ensemble depuis l'autel

79.21.1120 V2
Cliché J-L DUTHU

