

Département : 21

~~0912~~

1A00061245

Aire d'étude : NOLAY

Commune : CHASSAGNE MONTRACHET

Dénomination : **MAISONS**

Coordonnées : LAMBERT2 XO = 0781540 XE = 0782670 YN = 0218420 YS = 0216560

Dossier de PRE INVENTAIRE NORMALISE établi en 1978, 1986

(C) INVENTAIRE GENERAL, 1986

HISTORIQUE

MAISONS DU 18E SIECLE (53% DES EDIFICES REPERES) ET DE LA 1ERE MOITIE DU 19E SIECLE, AVANT 1839, DATE DU CADASTRE ANCIEN ; DATE PORTEE : 1828.

DESCRIPTION

RECENSEMENT : ETUDIE : 5 REPERE : 28 BATI : 229

MATERIAUX

Gros oeuvre : CALCAIRE, MOELLON, PIERRE DE TAILLE, ENDUIT PARTIEL, ENDUIT

Couverture : TUILE PLATE, TUILE MECANIQUE, CALCAIRE EN COUVERTURE

TYPLOGIE : LOGIS A L'ETAGE SUR CELLIER ; ESCALIER DU LOGIS PARALLELE A LA FACADE

21
n° département

CHASSAGNE-MONTRACHET
commune



adresse ou lieu-dit

Beaune
arrondissement

Nolay
canton

MAISONS
dénomination et titre de l'œuvre

C
matricule

Repérage

Carte I.G.N.	échelle : 1/25.000e	feuille : Chagny 1-2	Lambert : II	XO : 781.54
			étendu	XE : 782.67
Cadastre	année :	section :	XX	YS : 2216.56
	année :	section :	parcèle :	YN : 2218.42

Propriétaire :

Dénomination actuelle :

Protection M.H. :

Etat de conservation :

Dossier établi le :
revu le :

B. Fromaget - C. Hugonnet-Berger
enquête par E. Réveillon - B. Lauvergeon (1979-80)
rédaction par C. Hugonnet-Berger (1981)

Maisons

TABLEAUX DE RECENSEMENT

Etat du repérage :

Cadastre ancien : 1839 Cadastre actuel : 1966	CORPUS	
	Repéré	Sélectionné
Chassagne-Montrachet	28	5

Répartition des types :

	A	A1	A2	A3	A4	B	B1	B2	B3	B4	C	C1	C2	C3	Dépendances	Unicum
Chassagne-Montrachet		1	2	1	2				1	1	14		3	1	3	

Observations

Les logis appartenant au type C et à ses variantes prédominent (18).

Les logis du type C2 et C3 sont construits sur cellier. Ceux du type C sont sur cave (7), sur cellier (2), sur cuverie (2), ou sur atelier (1). La porte du cellier ou de la cave est généralement sous le perron ; elle peut être dans le mur antérieur d'un massif formant terrasse en façade (1). La moitié des logis de type C (7) ont un comble à surcroît. Dans 6 des cas, les dépendances sont sous le même toit.

Les logis des types A et B (ainsi que leurs variantes) sont construits sur cave.

Maisons

Les dépendances consistent essentiellement en cuveries. Les portes charretières des cuveries ou des portails sont en anse de panier (9), en arc segmentaire (4), ou à linteau de bois (4).

Les couvertures anciennes sont en tuiles plates (7), ou pierres plates (3).

Maisons

CHASSAGNE-MONTRACHET, village, cadastre 1966, section AK.

- Maison, p. 51 (a). Logis de type C avec comble à surcroît (jours oblongs) Façade principale sur cour fermée : porte charretière en anse de panier accostée, à gauche, d'une porte piétonne surmontée d'une niche à fond plat en plein cintre. Sur le logis, toit en pavillon couvert de tuiles plates, sauf l'égout en pierres plates. Sur la porte charretière et la porte piétonne, couverture de pierres plates (deux versants). Fig. 1.
- Maison, p. 51 (b). Importante maison de maître, de type C3 sur celliers enterrés de deux marches. Accès au logis par un escalier extérieur à volée double (deux montées convergentes, parallèles à façade). Sous le perron, portes des celliers. Cinq travées d'ouvertures en façade : linteaux délardés en arc segmentaire au premier étage. Deux lucarnes en arc segmentaire. Fronton triangulaire à l'aplomb de la travée centrale.
- Maison, p. 52. Grand logis de type C2, sur cellier. Lucarne à ailerons et linteau en arc segmentaire, à l'aplomb de la porte du cellier (sur rue) Linteaux délardés en arc segmentaire. A droite, corps de passage en angle : porte charretière, porte piétonne et porte haute à linteau. Fig. 2.
- Maison, p. 59. Maison de maître, de type A3. Façade principale sur cour six travées d'ouvertures. Jours oblongs (comble). Corniche en pierres de taille. Bandeau plat au niveau de l'étage. A gauche cuverie (remaniée). Toit à croupes. En bordure de la rue, porte charretière entre deux piliers en pierres de taille, accostées à droite, d'une porte piétonne.
- Maison, p. 89. Maison de maître de type C2, sur celliers. Grandes baies à feuillure. A l'aplomb des baies, trois lucarnes en pierre de taille, à ailerons en console renversée, avec fronton triangulaire (lucarne centrale) ou cintré (lucarnes latérales). En façade, au rez-de-chaussée, un massif en avancée formant terrasse, percé au centre d'une porte en plein-cintre donnant accès aux celliers.
- Maison, p. 92. Logis de type C, sur cave, avec comble à surcroît (petit jour rectangulaire). Accès au logis par un escalier extérieur, à une volée droite parallèle à la façade. Linteaux délardés en arc segmentaire. A droite, cuverie (porte charretière en anse de panier), avec étage de comble accessible par une porte haute rectangulaire.
- Maison, p. 98-99 (a). Grand logis de type C sur cuveries. Façade principale sur cour fermée. Linteaux délardés en arc segmentaire. Accès aux cuveries par deux portes charretières en anse de panier. Toit à croupes couvert de tuiles plates. Cour accessible depuis la rue par une porte charretière accostée de deux portes piétonnes : voir dossier collectif.
- Maison, p. 107. Logis de type C sur cave (?), avec comble à surcroît (jours rectangulaires). Façade principale sur cour. Accès au logis par un escalier extérieur, à une volée droite, parallèle à la façade. Linteaux délardés en arc segmentaire (porte et fenêtre du logis). A gauche, à l'alignement, dépendances sous un toit plus élevé : porte charretière en anse de panier (cuverie), surmontée d'une porte haute à linteau délardé en arc segmentaire. Accès à la cour par une porte charretière en arc segmentaire (clé à écu lisse), accostée à gauche d'une porte piétonne à linteau sculpté d'un arc en accolade. Tuiles plates et pierres plates sur les dépendances. Fig. 3, 4, 5. 1/2

Maisons

- Maison, p. 124-125. Logis de type A4 sur cave. Linteau délardé en arc segmentaire (porte du logis). Porte de cave sous l'appui de la fenêtre : murée. Couverture et lucarne refaites. Cour fermée accessible par une porte charretière en arc segmentaire protégée par une couverture de pierres plates.
- Maisons, p. 127 (a). Logis de type C sur cellier. Façade principale sur cour : accès au logis par un escalier extérieur (perron moderne). Accès au cellier par deux portes à linteau délardé en arc segmentaire. A droite, dépendances : porte charretière en arc segmentaire. Tuiles plates, sauf l'égout en pierres plates.
- Maison, p. 127 (b). Logis de type B4 surélevé de trois marches, sur cave. Etage de comble accessible par des portes hautes approximativement carrées.
- Maison, p. 130. Grand logis de type B3, sur cave. Jour carré (comble); perron moderne. Tuiles plates.
- Maison, p. 144. Bâtiment d'habitation remanié. Cuvierie: porte charretière en anse-de-panier datée 1828. Porte haute et jours oblongs (comble).
- Maison, p. 156. Logis de type A2, sur cave. Porte de cave en façade : linteau délardé en arc segmentaire. Tuiles plates, sauf l'égout en pierres plates.
- Maison, p. 157. Logis de type A2, sur cave accessible au mur-gouttereau postérieur. A l'étage, porte de service. Angle antérieur droit du bâtiment arrondi. Tuiles plates.
- Maison, p. 166-167. Presbytère. Ancienne maison vigneronne de type C sur pièces de service et cellier. A droite, en retour d'équerre, ancienne cuvierie (porte en anse de panier) sur une cave voûtée accessible par un escalier rentrant parallèle à la façade (voûte en anse de panier). Fig. 6, 7.
- Maison, p. 177. Logis de type C sur cellier. Accès au logis par un escalier extérieur à une volée droite, parallèle à la façade (mur gouttereau sur cour). Porte du cellier sous le perron : linteau orné d'un arc en accolade. Porte du logis : linteau délardé en arc segmentaire.
- Maison, p. 178. Logis de type A4 accessible au mur pignon gauche, sur cour. A l'étage, linteaux délardés. Lucarne, sur rue.
- Maison, p. 196-197. Deux logis de type C sous le même toit, avec comble à surcroît (jours rectangulaires). Logis accessibles par un escalier extérieur à une volée droite entre deux murets, perpendiculaire à la façade. Toit à égout retroussé.
- Maison, p. 205. Logis de type A1. Jour carré (comble). A gauche, cuvierie sous le même toit. Fig. 8. 3
- Maison, parcelle 237. Cuvierie sous le même toit qu'un logis remanié. Au mur-pignon antérieur : porte charretière en anse de panier et porte piétonne à linteau sur coussinets. Porte haute en arc segmentaire. Pierres plates sauf sur l'auvent. Fig. 9. 4
- Maison, p. 253. Logis de type C sur atelier, à l'angle de la Rue du Bas et d'une ruelle. Côté Rue du Bas, (mur-pignon droit), porte d'entrée de l'atelier, accostée à gauche d'une grande baie. A l'angle de la Rue du Bas et de la ruelle, petite construction hors-oeuvre, abritant une souillarde, à l'étage. Dans l'angle de cette construction et du corps de logis, un escalier extérieur à une volée droite, parallèle au mur-gouttereau antérieur, donnant accès à l'étage ; souillarde accessible depuis le perron. Fig. 10. 5
- Maison, p. 257. Logis remanié. Cuvierie: porte charretière en arc segmentaire. Jour carré (comble). Cave accessible en façade par une porte située à l'aplomb de la porte charretière, au bas d'un escalier droit rentrant.

Maisons

Maison, p. 260. Logis de type C sur cellier. Comble à surcroît (jours oblongs). Accès au logis par un escalier extérieur tournant. Porte du cellier sous le perron. A droite, cuverie : porte charretière à linteau de bois.

CHASSAGNE-MONTRACHET, village, cadastre 1966, section AB.


Maison, p. 165. Logis de type C sur cellier, avec dépendances en retour d'équerre à droite. Logis accessible par un escalier extérieur à une volée droite, parallèle à la façade. Porte du cellier sous le perron. Ouvertures à linteaux délardés en arc segmentaire. Dépendances : cuverie à porte charretière en anse de panier.

Maison, p. 166. Logis de type C sur cellier. Petite construction hors-oeuvre en façade, à l'angle antérieur droit, abritant une souillarde à l'étage, et un réduit au rez-de-chaussée (de plain-pied) accessible par une petite porte rectangulaire. Dans l'angle de cette construction et du logis, un escalier extérieur à une volée droite, parallèle à la façade, donnant accès à l'étage. Porte du cellier sous le perron. Jours à linteau sculpté d'un arc en accolade. Linteaux délardés en arc segmentaire.


Maison, p. 170. Petit logis de type C sur cave et cuverie. Accès au logis par un escalier extérieur tournant à deux volées droites. Porte de la cuverie sous le perron (linteau de bois). Sous la deuxième volée de l'escalier, un petit réduit accessible par une ouverture à linteau de bois. Linteaux délardés en arc segmentaire. Pierres plates. Fig. 11. 6

Maison, p. 256. Maison de maître : corps de logis allongé, de type C2, accessible en façade par un escalier à volée double (deux montées convergentes). Sur cellier et pièces de service. En vis-à-vis, un corps de bâtiment également allongé abritant les dépendances : cuverie, remise à voitures, et à l'étage, logis des domestiques (?). Tuiles plates. Fin du XVIII^e siècle. Fig. 12, 13.

Pl. I - Localisation des oeuvres repérées, oeuvres étudiées pointées.
Extrait du plan cadastral au 1:1000e, section AK de 1985, zone 1.

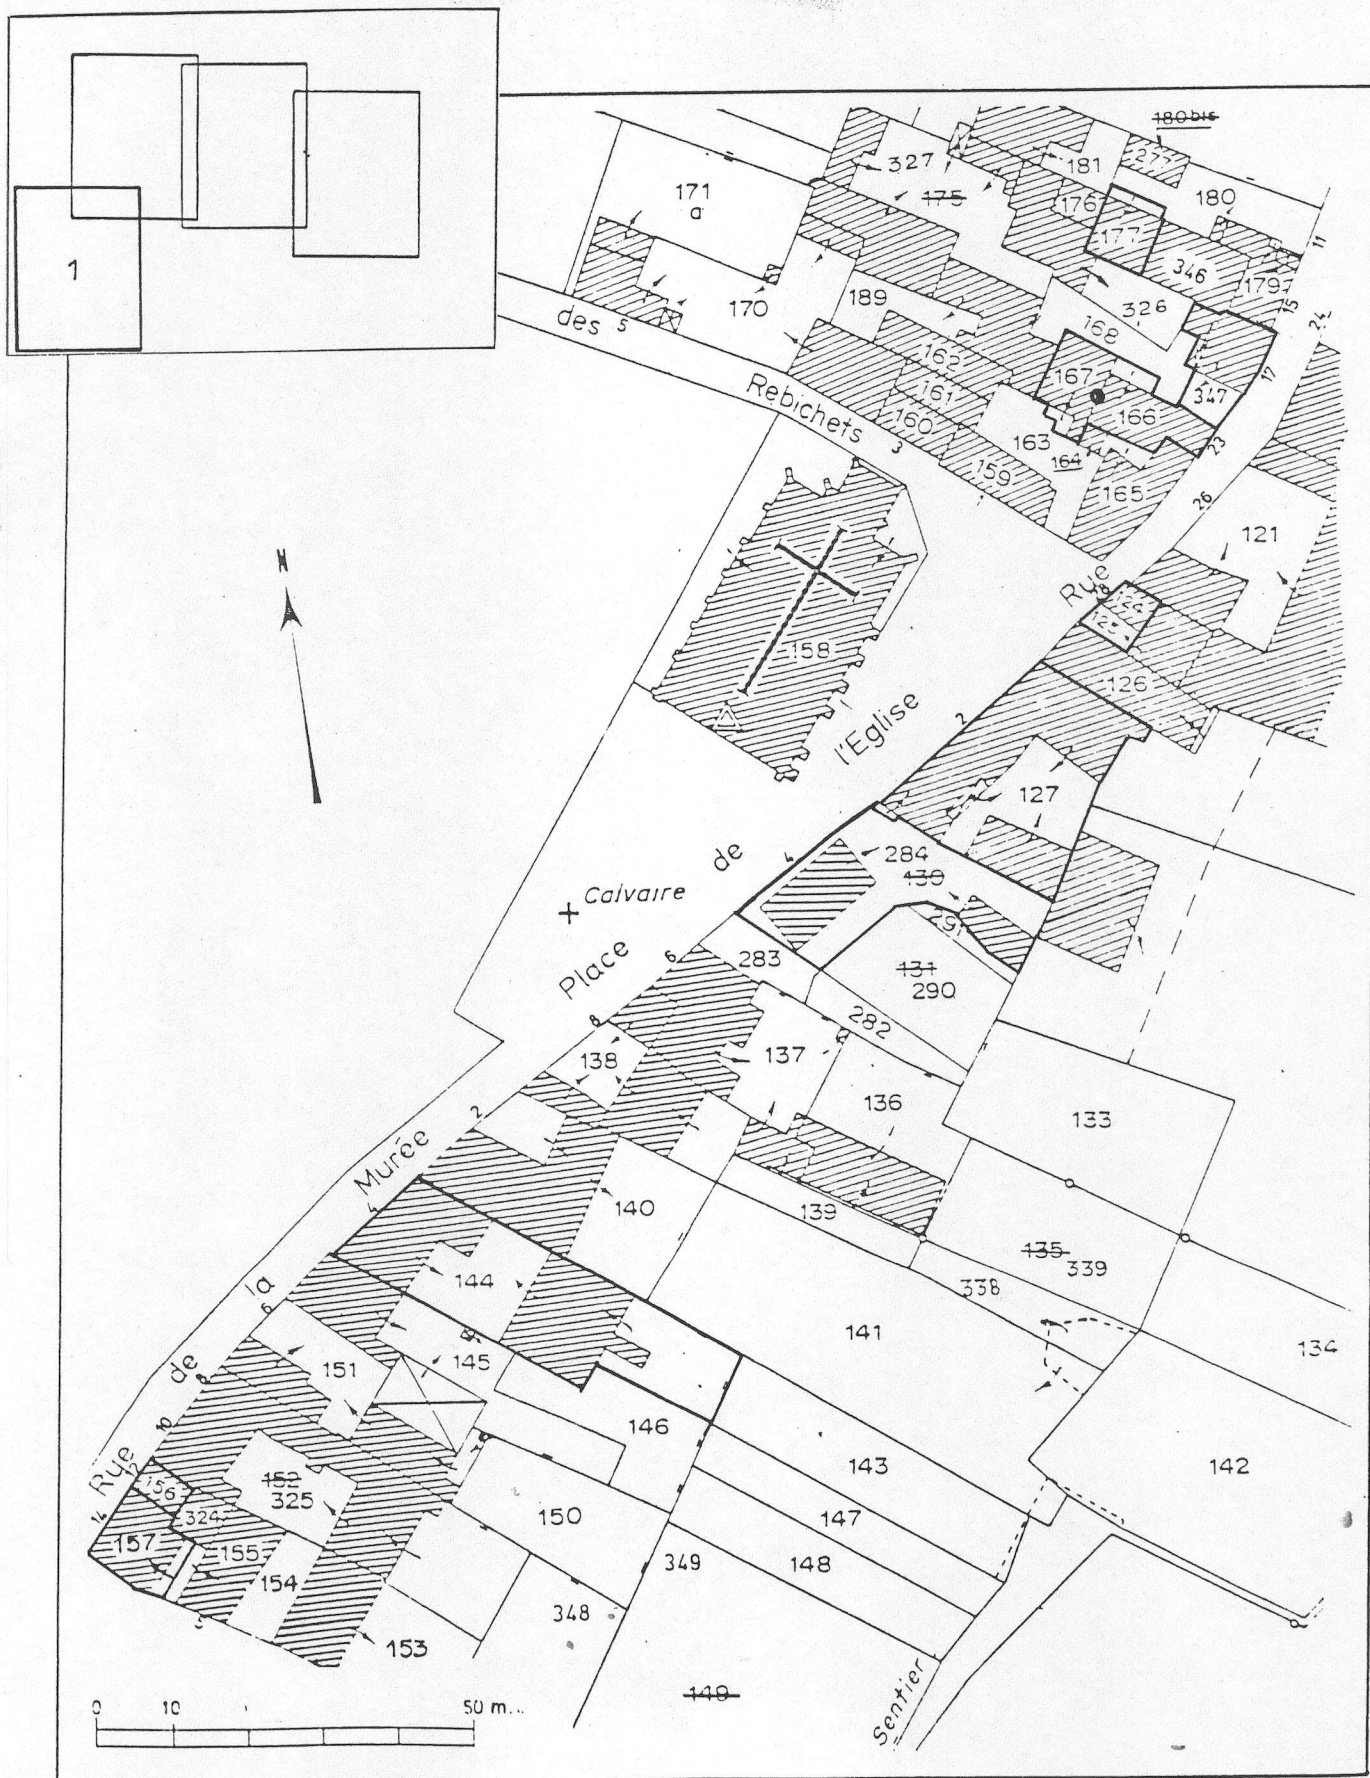

Pl. II - Localisation des oeuvres repérées, oeuvres étudiées pointées.
Extrait du plan cadastral au 1:1000e, section AK de 1985, zone 2.

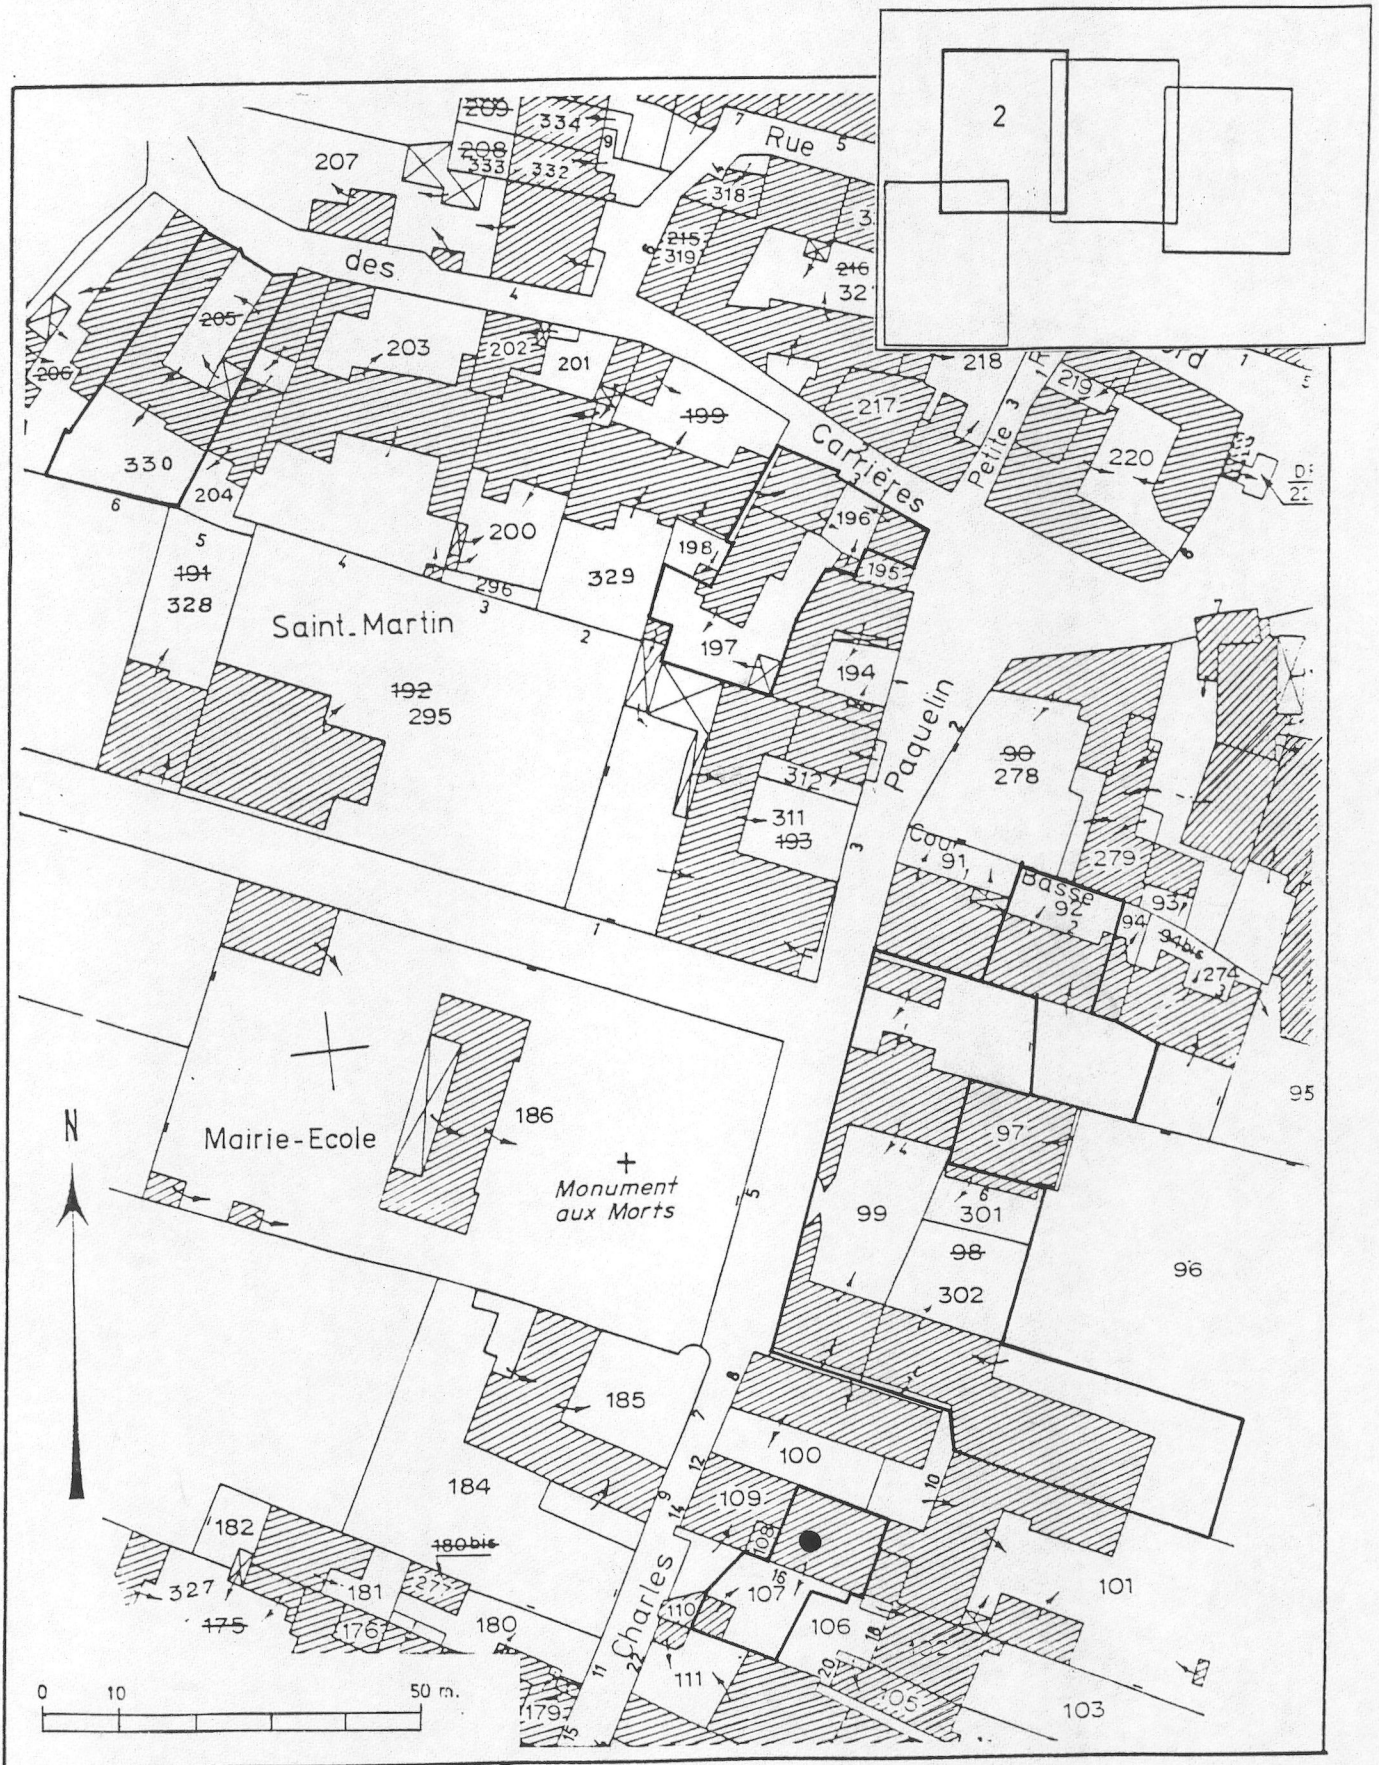

Pl. III - Localisation des oeuvres repérées.


Extrait du plan cadastral au 1:1000e, section AK de 1985, zone 3.



Pl. IV - Localisation des oeuvres repérées, oeuvres étudiées pointées.
Extrait du plan cadastral au 1:1000e, section AK de 1985, zone 4.



Pl. V - Localisation des oeuvres repérées, oeuvres étudiées pointées.
Extrait du plan cadastral au 1:1000e, section AB de 1985.

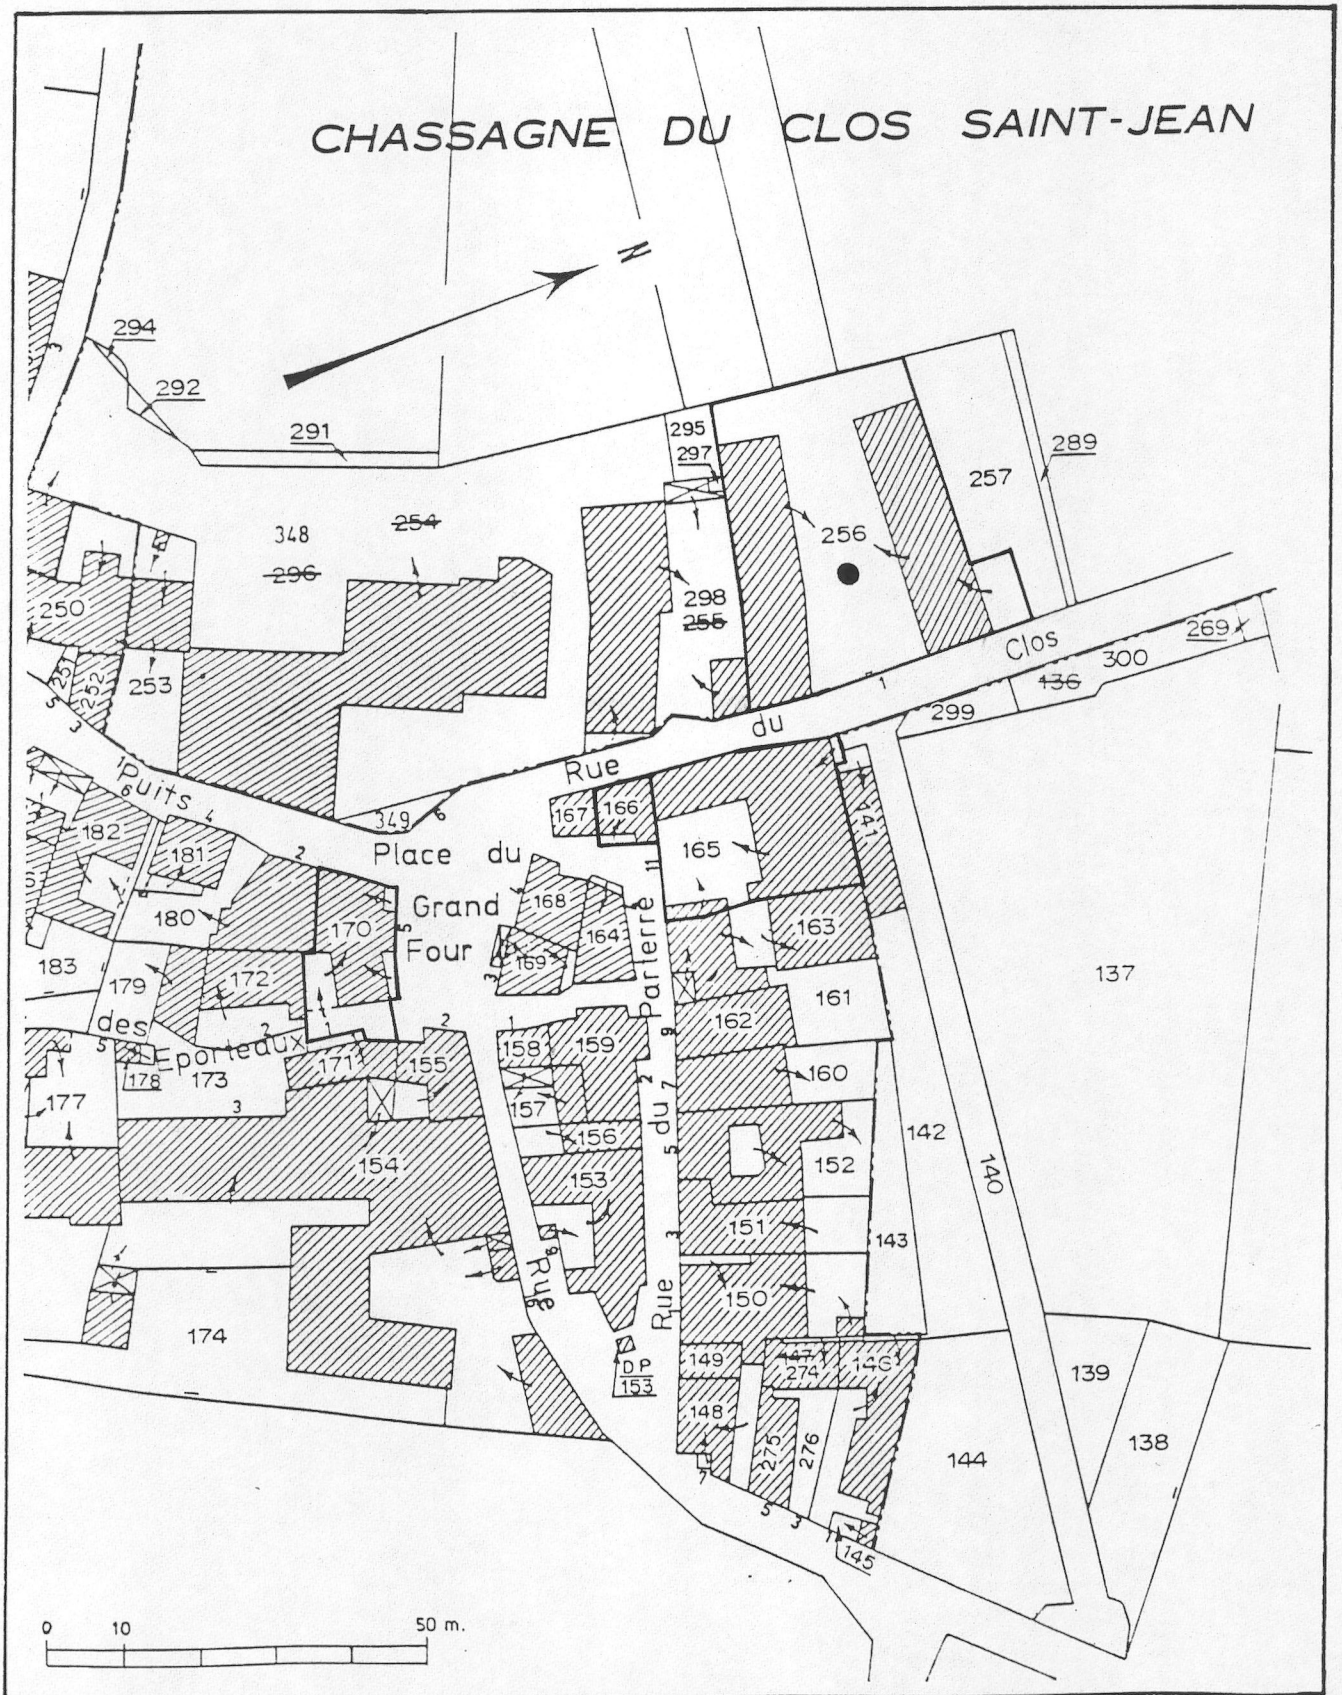

Tableaux de correspondance des numéros cadastraux des parcelles

Références portées sur les fiches signalétiques	Références actualisées portées sur les extraits cadastraux
Section AK de 1966	Section AK de 1985
Parcelle 51	Parcelle 285
Parcelle 98	Parcelles 301-302
Parcelle 130	Parcelle 284
Parcelle 178	Parcelle 347
Parcelle 205	Parcelle 330

21. CHASSAGNE-MONTRACHET

MAISON (parcelle 107, section AK)

79.21.1503 V2
Cliché M. THIERRY



21. CHASSAGNE-MONTRACHET

MAISON (parcelle 107, section AK)

79.21.1502 V2
Cliché M. THIERRY



21. CHASSAGNE-MONTRACHET

MAISON (parcelle 205, section AK)

79.21.1512 V2
Cliché M. THIERRY



21. CHASSAGNE-MONTRACHET

ANCIENNE CUVERIE (parcelle 237, section AK)

79.21.1508 V2
Cliché M. THIERRY



21. CHASSAGNE-MONTRACHET

MAISON (parcelle 253, section AK)

79.21.1509 V2
Cliché M. THIERRY



21. CHASSAGNE-MONTRACHET

MAISON (parcelle 170, section AB)

79.21.1513 V
Cliché M. THIERRY

