

Département : 21

~~0020~~ IA 00061262

Aire d'étude : NOLAY

Commune : CORMOT LE GRAND

Dénomination : **MAISONS**

---

Coordonnées : LAMBERT2 XO = 0775320 XE = 0775660 YN = 0221570 YS = 0220210

Dossier de PRE INVENTAIRE NORMALISE établi en 1978, 1986

(C) INVENTAIRE GENERAL, 1986

---

### **HISTORIQUE**

EDIFICES 17E, 18E, 19E SIECLES ; DATES PORTEES : 1664, 1668.

### **DESCRIPTION**

RECENSEMENT : ETUDIE : 2 REPERE : 21 BATI : 96

### MATERIAUX

Gros oeuvre : CALCAIRE, MOELLON SANS CHAINE EN PIERRE DE TAILLE, ENDUIT

Couverture : CALCAIRE EN COUVERTURE, TUILE PLATE, TUILE MECANIQUE

TYPOLOGIE : LOGIS AU REZ DE CHAUSSEE SURELEVE OU A L'ETAGE, SUR CELLIER ; CUVERIE SOUS LE MEME TOIT

21  
n° département

CORMOT-LE-GRAND  
commune



adresse ou lieu-dit

Beaune  
arrondissement

Nolay  
canton

MAISONS  
dénomination et titre de l'œuvre

C  
matricule

Repérage

Carte I.G.N.	échelle : 1/25.000e	feuille : Le Creusot 3-4	Lambert : II	<del>XO</del> : 775.32
			étendu	XE : 775.66
Cadastre	année :	section :	<del>XXXXX</del>	YS : 2220.21
	année :	section :	parcelle :	YN : 2221.57

Propriétaire :

Destination actuelle :

Protection M.H. :

Etat de conservation :

B. Fromaget - C. Hugonnet-Berger

Dossier établi le :

enquête par E. Réveillon - B. Lauvergeon (1979-80)

revu le :

rédaction par C. Hugonnet-Berger (1981)

## Maisons

## TABLEAUX DE RECENSEMENT

Etat du repérage :

Pour Cormot-le-Grand, le cadastre ancien n'a pu être consulté.

Répartition des types :

	A	A1	A2	A3	A4	B	B1	B2	B3	B4	C	C1	C2	C3	Dépendances	Unicum
Cormot-le-Grand	1	1				2	6	2	1		6				4	
Cormot-le-Petit								1			1					

## Maisons

Observations

Le type B avec ses variantes, et le type C prédominant.

Sur 12 logis appartenant au type B et à ses variantes, 9 sont construits sur cellier. La porte du cellier est à côté de l'escalier du logis, ou sous le perron, ou sur la façade postérieure. 7 de ces logis ont un comble à surcroît, accessible dans quatre cas par une porte haute située en façade (3) ou au pignon (1), et éclairé par des jours oblongs (1), carrés (1), ou ovales (1). Dans 5 cas, les dépendances sont sous le même toit.

Les 7 logis de type C sont accessibles par un escalier extérieur ; 6 sont construits sur cellier, la porte de celui-ci étant soit à proximité de l'escalier, soit sous le perron. 4 de ces logis ont un comble à surcroît (jours oblongs). Dans 2 cas, la cuverie est sous le même toit.

Les dépendances consistent essentiellement en cuveries. Une grange et une bergerie ont néanmoins été repérées. Les portes charretières sont soit en anse de panier (3), soit en arc segmentaire (1), soit en arc déprimé (1), soit à linteau de bois (1). On remarque, comme à Aubigny-la-Ronce, une porte d'étable couverte d'un arc en anse de panier (pierres de taille).

Les couvertures anciennes repérées sont à pourcentage égal, soit en tuiles plates, soit en pierres plates.



## Maisons

CORMOT-LE-GRAND, village, cadastre 1948, section C2.

- Maison, p. 353. Logis de type C sur cellier avec comble à surcroît (jours oblongs). A droite, cuverie : porte charretière en anse de panier (petits moellons appareillés), protégée par un auvent. Couverture de pierres plates sur les deux-tiers du logis, le reste étant en tuiles mécaniques.
- Maison, p. 376. Logis de type C (sur cellier) accessible par un escalier extérieur à une volée droite, perpendiculaire à la façade. Flanquant l'escalier, à droite, une souillarde (sur soue à cochons) accessible par le perron (porte partiellement murée aujourd'hui); Pigeonnier au dessus de la souillarde. Fig. 1.
- Maison, p. 387. Logis de type C, sur cellier, avec comble à surcroît (jours oblongs). Accès au logis par un escalier extérieur, perpendiculaire à la façade. Tuiles plates.
- Maison, parcelle 390. Composée de deux logis de type B, sur cellier, à murs pignons jumelés sur la Rue Verdreau. Celliers accessibles depuis la rue. Pierres plates. Fig. 3.
- Maison, p.391. Logis de type C (sur cellier) accessible par un escalier extérieur construit dans un massif antérieur et protégé par la toiture. A l'étage de ce massif, une souillarde. Fig. 4, 5.
- Maison, p. 411. Logis de type C, sur cellier, avec comble à surcroît (jours oblongs). Logis accessible par un escalier extérieur à quartier-tournant : entrée du cellier sous le perron. Tuiles plates.
- Maison, p. 413. Logis de type C (sur cellier) accessible par un escalier extérieur à une volée droite, parallèle à la façade. Porte du cellier à gauche de l'escalier. A droite, cuverie sous le même toit : porte charretière en arc segmentaire. Fig. 6.
- Maison, p. 421. Logis remanié. Cuverie sur cellier: porte charretière en anse-de-panier abritée par un auvent couvert de tuiles plates. Pierres plates et tuiles plates sur la grange. Fig. 7.
- Maison, p. 436. Logis de type A1 ; façade principale au mur-pignon sur cour. Couverture de pierres plates avec chatières sur le versant antérieur, de tuiles mécaniques sur le versant postérieur.
- Maison, p. 443. Logis de type A. Cellier à gauche sous le même toit. Porte à encadrement mouluré et linteau sculpté d'un blason. ? Pierres plates. Fig. 8.
- Maison, p. 450. Remaniée. Inscription relevée sur le linteau de la porte du cellier : + I·M·I668 DE·C. Fig. 9.
- Maison, p. 459. Logis de type B1, sur cellier à l'étage de soubassement. Porte haute au pignon gauche.
- Maison, p. 461. Logis remanié. Grange (porte charretière abritée par un auvent). A droite, bâtiment en appentis. Gonds de pierre. Fig. 10.
- Maison, p. 467. Logis de type B1 sur étage de soubassement. Jour oblong (comble). Cellier et bûcher à l'étage de soubassement, de plain-pied sur la façade postérieure. Dépendances à gauche sous le même toit : porte charretière.
- Maison, p. 483. Logis de type B1. Jours carrés (comble). Cuverie à droite du logis, sous le même toit : porte charretière en anse de panier. Toit à croupes (égout en tuiles plates).

## Maisons

Maison, p. 485. Logis de type B3, sur étage de soubassement, accessible par une porte située dans le mur droit. Jour ovale en façade (comble). Pigeonnier dans le comble. Sur rue, rampe d'escalier et grille de balcon en fer forgé avec cartouche ovale orné des initiales DL entrelacées. Toit à croupes (tuiles plates). Fig. 11.

Maison, p. 488, 489. Logis remanié, doublé à l'arrière d'un corps de dépendances traversé par un passage couvert, ouvert sur la rue par une porte charretière en plein-cintre. Fig. 12.

Maison, p. 493. Logis au rez-de-chaussée surélevé sur cellier, surmonté d'un étage en surcroît. Accès au cellier sous la marche palière. Linteaux délardés en arc segmentaire. Bâtiment plus bas, en retour d'équerre, abritant un second logis, flanqué d'une grange (ou cuverie ?). Escalier commun aux deux logis. Fig. 13.


Maison, p. 502. Corps de bâtiment allongé, désaffecté, près du cours de la Cuzanne : remanié. A gauche, un logis de type B1, vraisemblablement sur cellier, à droite logis de type B2. Porte charretière en arc déprimé (entre les deux logis). Sur la porte du cellier (en arc déprimé) date gravée : 1664. Fig. 16, 17.

Ecart : LE PETIT CORMOT, cadastre 1948, section C3.

Maison, p. 800. Logis de type B2 (sur bûcher) accessible par un escalier extérieur à une volée droite, parallèle à la façade. A gauche, dépendances sous le même toit : grange, et fenil. Pierresplates sur le logis, tuiles plates sur les dépendances.


Maison, p. 810. Logis de type C, sur bûcher, avec comble à surcroît (jour oblong). Accès au logis par un escalier extérieur à une volée droite, perpendiculaire à la façade.

Pl. I - Localisation des oeuvres repérées, oeuvres étudiées pointées.  
Extrait du plan cadastral au 1:1000e, section C2 de 1987, zone 1.

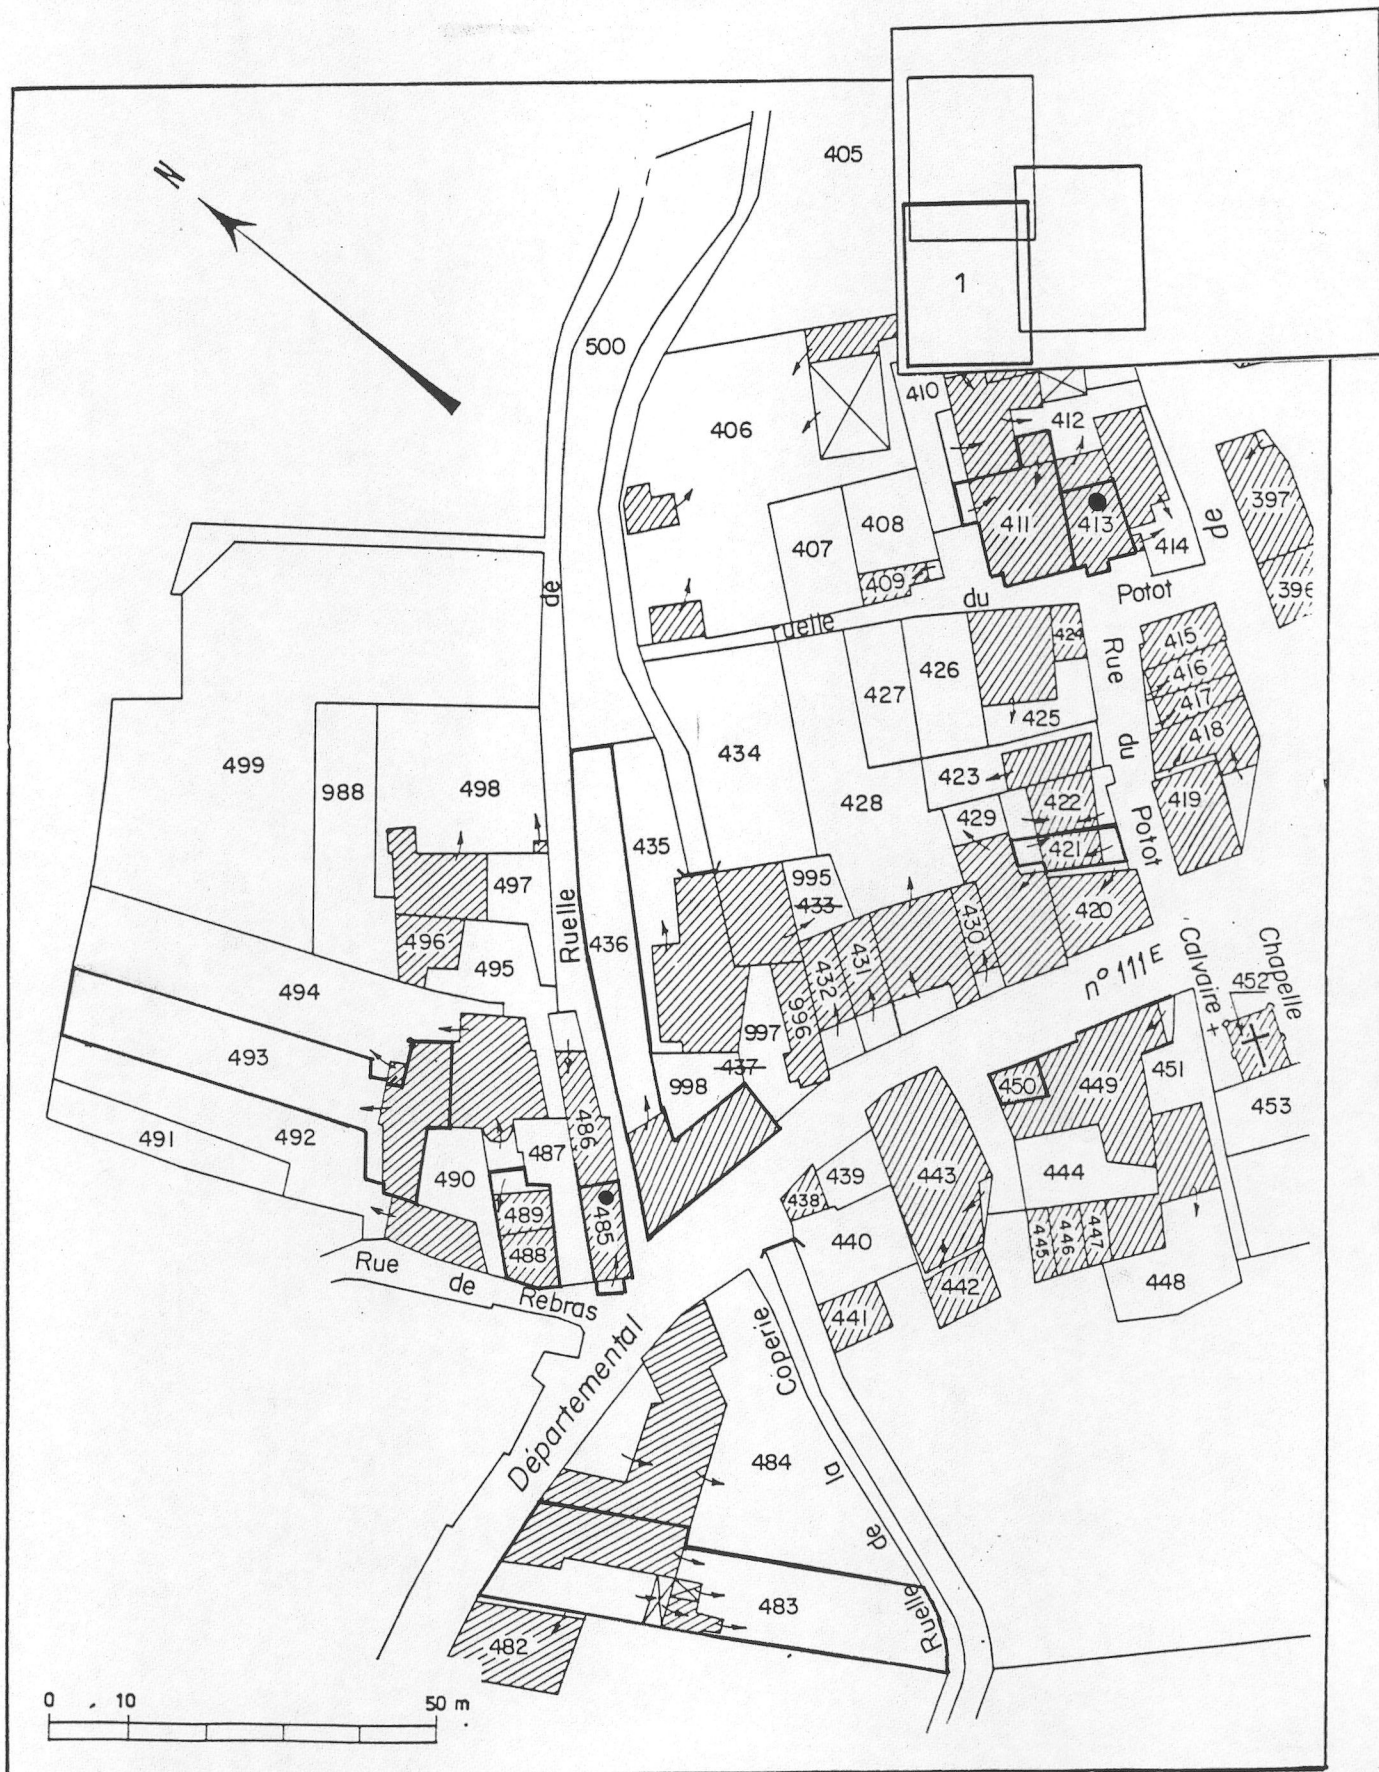

Pl. II - Localisation des oeuvres repérées.


Extrait du plan cadastral au 1:1000e, section C2 de 1987, zone 2.

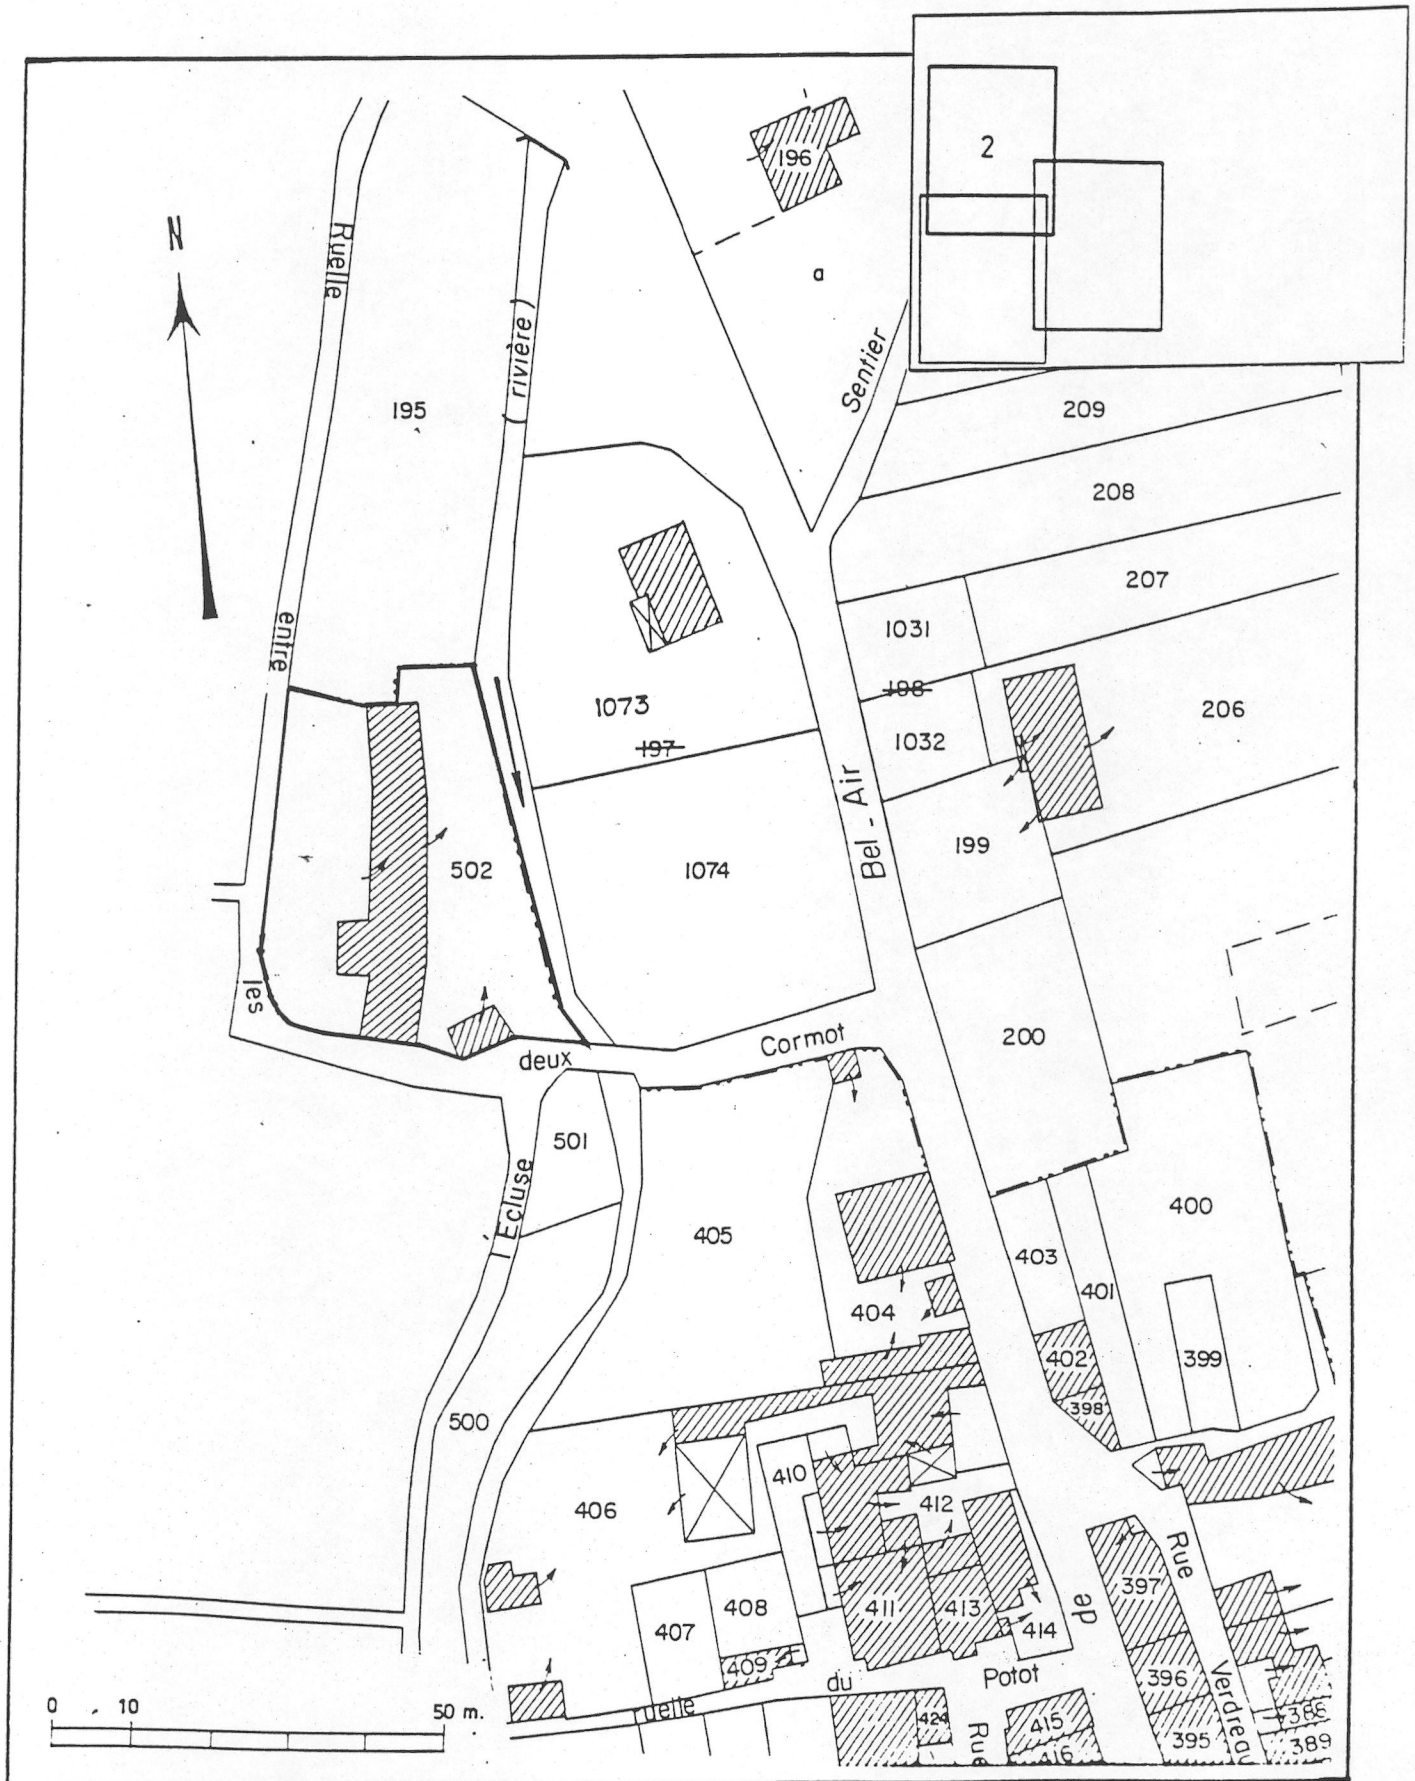




Pl. III - Localisation des oeuvres repérées.

Extrait du plan cadastral au 1:1000e, section C2 de 1987, zone 3.

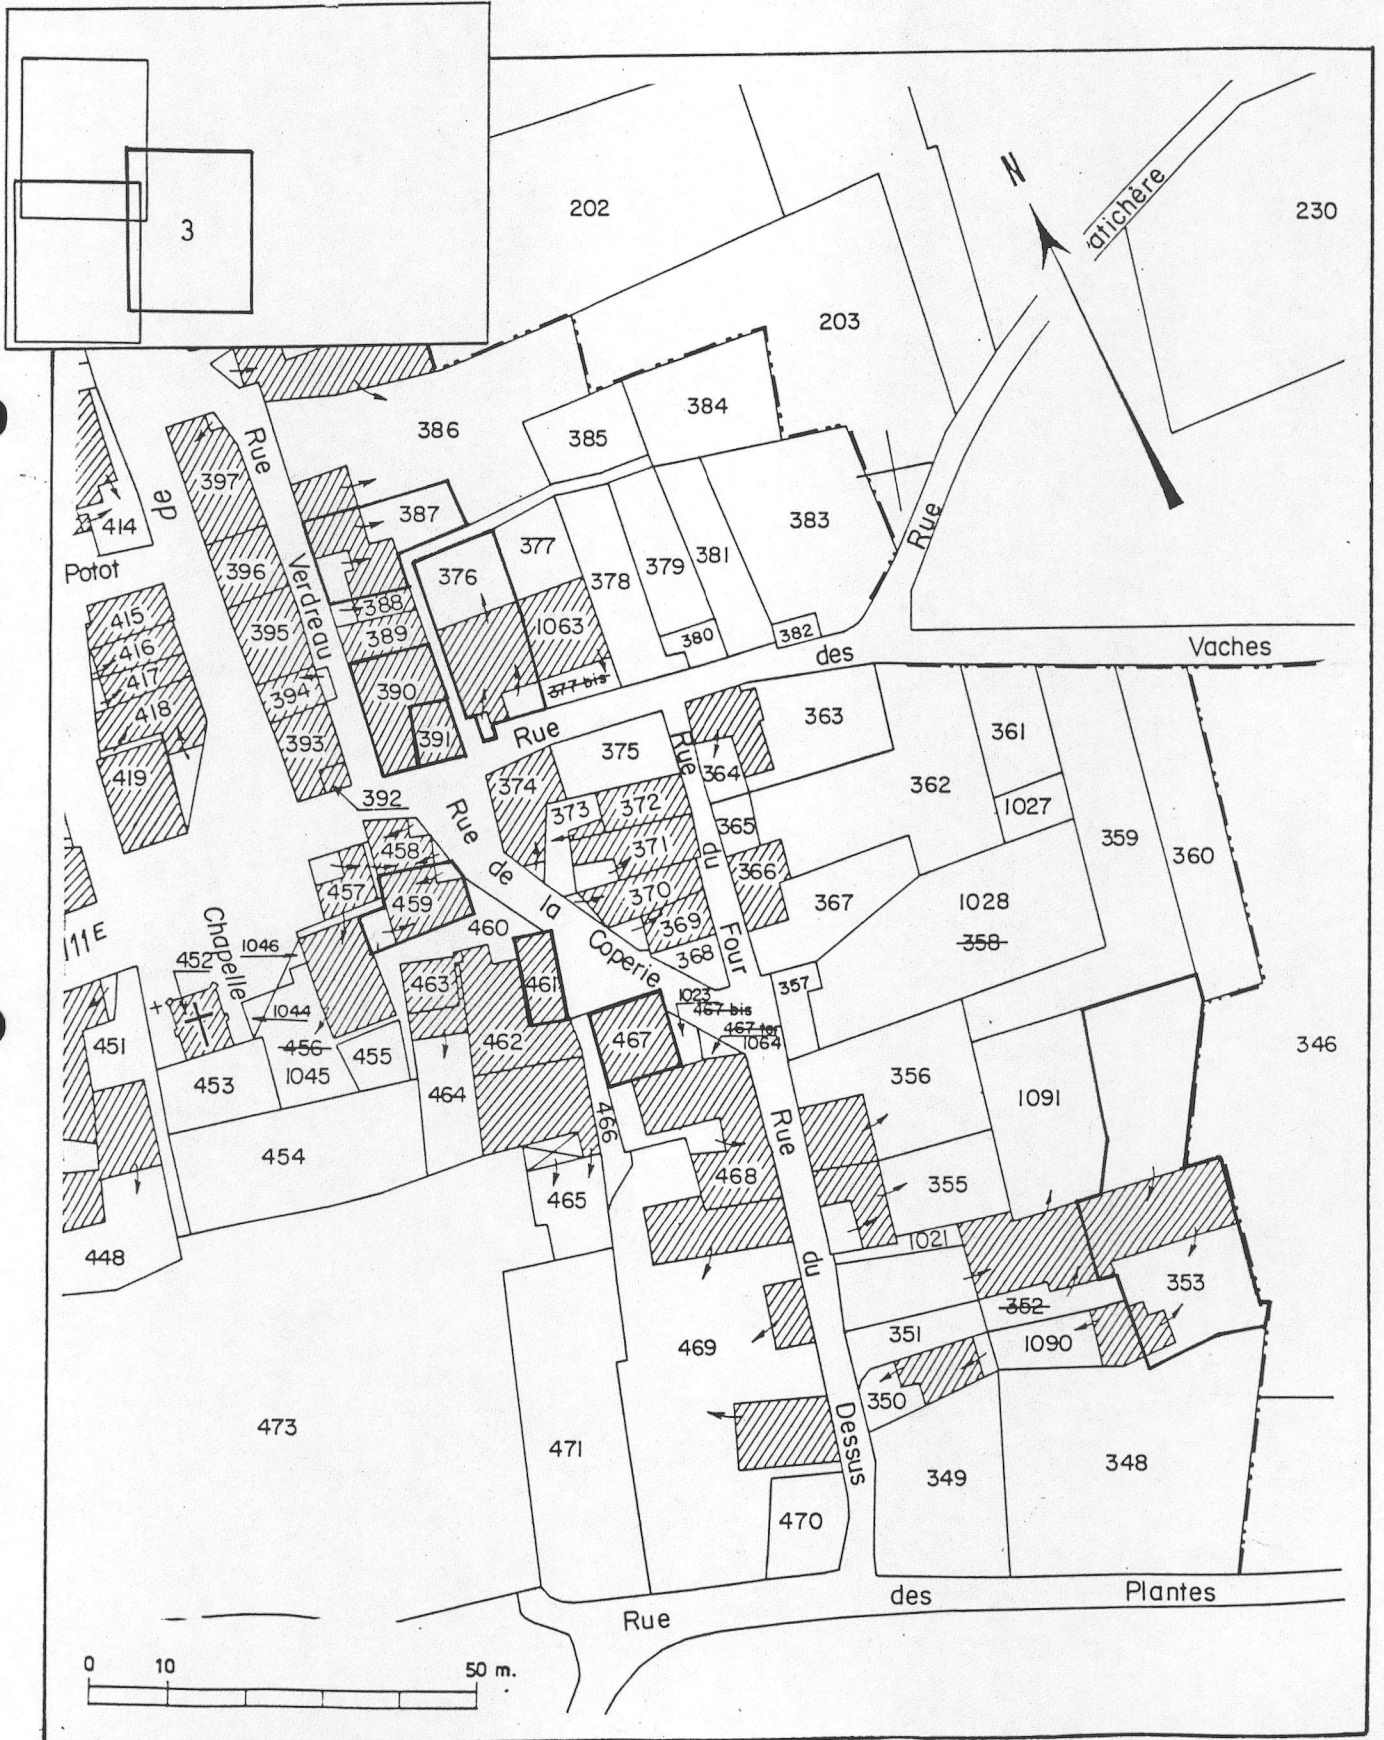

Pl. IV - Localisation des oeuvres repérées.  
Extrait du plan cadastral au 1:1000e, section C3 de 1948.

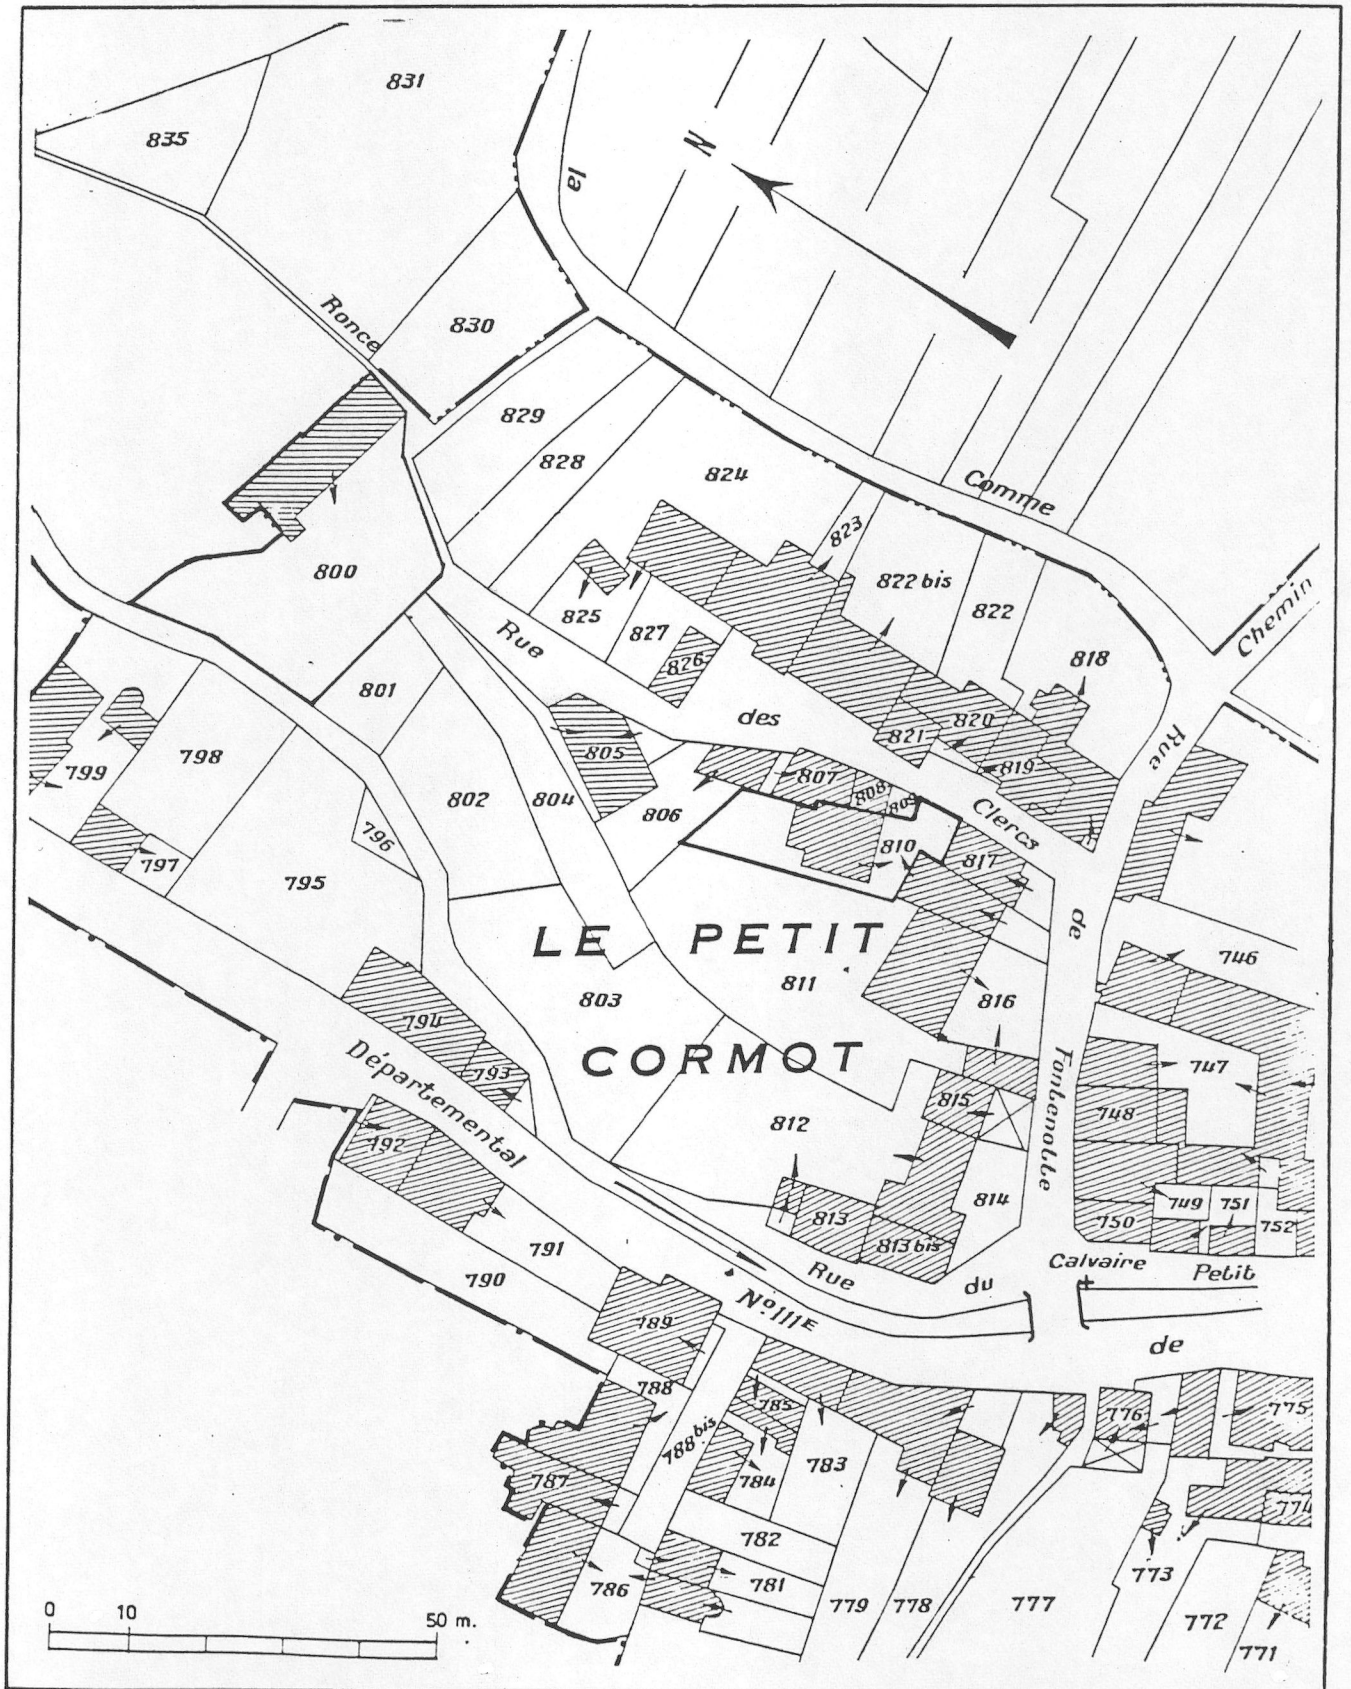



21. CORMOT-LE-GRAND

MAISON (parcelle 376, section C2)

79.21.1935 V2  
Cliché M. THIERRY



21. CORMOT-LE-GRAND

MAISON (parcelle 382, section C2)

79.21.1936 V2  
Cliché M. THIERRY







21. CORMOT-LE-GRAND

MAISON (parcelle 391, section C2)

79.21.1933 V2  
Cliché M. THIERRY





21. CORMOT-LE-GRAND

MAISON (parcelle 391, section C2)

79.21.1934 X2  
Cliché M. ROSSO







21. CORMOT-LE-GRAND

MAISON (parcelle 443, section C2)

79.21.1918 V2  
Cliché M. THIERRY







21. CORMOT-LE-GRAND

MAISON (parcelle 461, section C2) : dépendances

79.21.1938 X2  
Cliché M. ROSSO



21. CORMOT-LE-GRAND

MAISON (parcelle 488, section C2)

79.21.1937 V2  
Cliché M. THIERRY





21. CORMOT-LE-GRAND

MAISON (parcelle 493 b, section C2)

79.21.1922 V2  
Cliché M. THIERRY



21. CORMOT-LE-GRAND

BATIMENT (parcelle 502, section C2)

79.21.1931 V2  
Cliché M. THIERRY

1664



12 116



