

Département : 21

~~0038~~ : A00061271

Aire d'étude : NOLAY

Commune : CORMOT LE GRAND

Lieu-dit : LE PETIT CORMOT

Dénomination : **LAVOIR**

Coordonnées : LAMBERT2 X = 0775470 Y = 0221250

Cadastre : 1948 C3 793

PROPRIETE PUBLIQUE

Dossier de PRE INVENTAIRE NORMALISE établi en 1978, 1986

(C) INVENTAIRE GENERAL, 1986

HISTORIQUE

LAVOIR 19E SIECLE.

DESCRIPTION

SITUATION : EN ECART

MATERIAUX

Gros oeuvre : CALCAIRE, MOELLON SANS CHAINE EN PIERRE DE TAILLE

Couverture : TUILE PLATE, TUILE MECANIQUE

COUVERTURE : APPENTIS

TYPOLOGIE : TOIT EN COMPLUVIUM

21

CORMOT-LE-GRAND



n° département

commune

Hameau : LE PETIT CORMOT

adresse ou lieu-dit

Beaune

Nolay

arrondissement

canton

LAVOIR

38.09

dénomination et titre de l'œuvre

matricule

Repérage

Carte I.G.N.	échelle : 1/25000	feuille : Le Creusot 3-4	Lambert : II	X 775.47
			étendu	Y 2221.25
Cadastre	année : 1948	section : C. 3	parcelle : 793	
	année :	section :	parcelle :	

Propriétaire : communeDestination actuelle :Protection M.H. :Etat de conservation : assez bon état

Dossier établi le : septembre 1978 par B. Lauvergeon
revu le : par

Situation : A l'Ouest du hameau, entre la rivière la Cosanne
et le chemin départemental n° III f

Matériaux : murs en appareil irrégulier de moellons enduits.
Encadrement de la porte d'entrée et pierre à laver
en pierre de taille.
Couverture de tuiles plates ; réfections en tuiles
mécaniques

Plan, élévations :

Plan rectangulaire.
Porte d'entrée au Sud (mur de petit pan), murs latéraux
et postérieurs aveugles.


Couverture : toit en compluvium porté par six poteaux en chêne
prenant appui sur les pierres à laver.

Distribution intérieure : bassin de plan rectangulaire au centre
du lavoir.

Datation : XIX° siècle

Observation : structure identique à celle du lavoir de Cormot-
Le-Grand.

Pl. I - Plan de situation et plan-masse.
Extrait du plan cadastral au 1:1000e, section C3 de 1948.

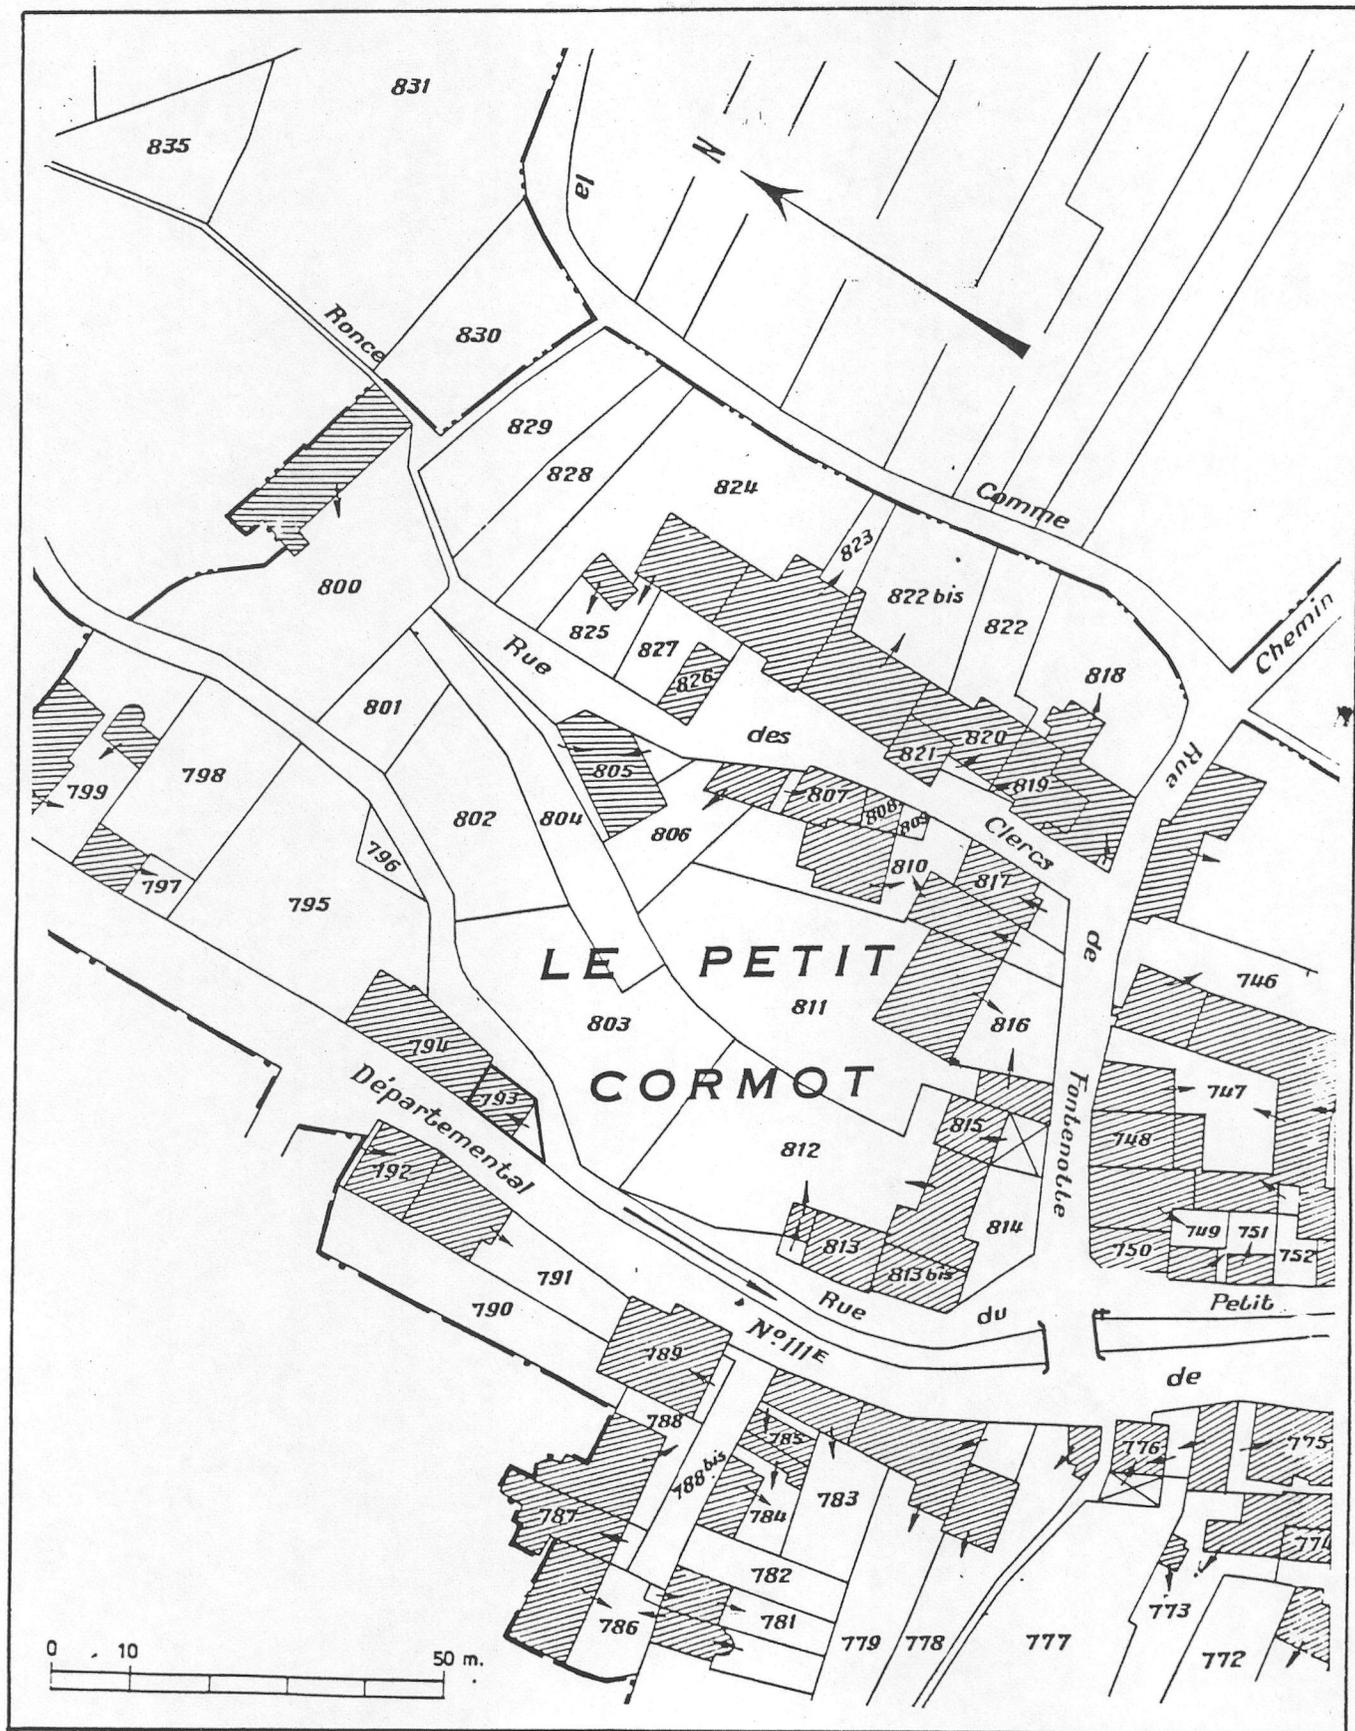

21. CORMOT-LE-GRAND

LAVOIR (parcelle 793, section C3)

79.21.1940 X2
Cliché M. ROSSO



21. CORMOT-LE-GRAND

LAVOIR (parcelle 793, section C3)

79.21.1941 X2
Cliché M. ROSSO

