

Département : 21
Aire d'étude : NOLAY
Commune : CORPEAU

0048 1400061276

Dénomination : **MAISONS**

Coordonnées : LAMBERT2 XO = 0783600 XE = 0784700 YN = 0217600 YS = 0216760

Dossier de PRE INVENTAIRE NORMALISE établi en 1978, 1986

(C) INVENTAIRE GENERAL, 1986

HISTORIQUE

MAISONS DES 17E, 18E ET DE LA 1ERE MOITIE 19E SIECLE, AVANT 1839, DATE DE L'ANCIEN CADASTRE ;
DATE PORTEE : 1626.

DESCRIPTION

RECENSEMENT : ETUDIE : 3 REPERE : 23 BATI : 191

MATERIAUX

Gros oeuvre : CALCAIRE, MOELLON, PIERRE DE TAILLE, ENDUIT, ENDUIT PARTIEL
Couverture : TUILE PLATE, TUILE MECANIQUE

TYPLOGIE : LOGIS AU REZ DE CHAUSSEE SURELEVE SUR CELLIER ; ESCALIER DU LOGIS PARALLELE A LA
FACADE

21

CORPEAU



n° département

commune

adresse ou lieu-dit

Beaune
arrondissement

Nolay
canton

MAISONS
dénomination et titre de l'œuvre

C
matricule

Repérage

Carte I.G.N.	échelle : 1/25.000e	feuille : Chagny 1-2	Lambert : II	XO : 783.60
			étendu	XE : 784.70
Cadastre	année :	section :	XZ	YS : 2216.76
	année :	section :		YN : 2217.60
			parcelle :	

Propriétaire :

Désignation actuelle :

Protection M.H. :

Etat de conservation :

Dossier établi le :

enquête par B. Fromaget - C. Hugonnet-Berger
 E. Réveillon - B. Lauvergeon (1979-80)

revu le : rédaction par C. Hugonnet-Berger

Maisons

TABLEAUX DE RECENSEMENT

Etat du repérage :

Cadastre ancien 1839 Cadastre actuel 1970	CORPUS	
	Repéré	Sélectionné
Corpeau	23	3

Répartition des types :

	A	A1	A2	A3	A4	B	B1	B2	B3	B4	C	C1	C2	C3	Dépendances	Unicum
Corpeau	1	1	2	1		7	8	1			2				1	

Observations

Le type B et ses variantes prédominent (16). Ces logis sont construits sur cellier, sauf 2 sur cave. Tous sont accessibles par un escalier extérieur. La porte du cellier est soit à côté de cet escalier (5), soit sous le perron (8), soit éloigné (1). Dans 2 cas, les dépendances sont sous le même toit.

5 logis appartenant au type A et à ses variantes ont été repérés. Le logis de type A3 repéré dispose d'un escalier extérieur donnant accès à l'étage (second logis ?, cf. Aubigny-la-Ronce). Les logis de type A et A1 ont en façade une porte haute d'accès au comble.

Les dépendances consistent en cuveries, écuries, fenils. Les portes charretières sont en arc segmentaire (1), en anse de panier (1), en plein-cintre (1), ou à linteau de bois (1).

Les couvertures anciennes repérées sont en tuiles plates (14).

Maisons

CORPEAU, village, cadastre 1970, section A3.

- Maison, p. 316. Logis de type B1 (sur cellier) accessible par un escalier extérieur à une volée droite, parallèle à la façade. Deux portes de cellier, l'une sous le perron, l'autre à gauche de l'escalier. Jours du comble à surcroît murés. Toit à croupe gauche (tuiles plates sauf l'égout en tuiles mécaniques).
- Maison, p. 326. Logis de type B1 (sur cellier) accessible par un escalier extérieur, à une volée droite, parallèle à la façade. Porte du cellier sous le perron. Tuiles plates.
- Maison, p. 361. Logis de type B sur cave, avec étage de comble. Accès au logis par un escalier extérieur à deux volées doubles, la première à montées parallèles, et la deuxième à montées convergentes : escalier identique sur la façade postérieure. Porte de cave en façade : escalier rentrant perpendiculaire. Fig. 3.
- Maison, p. 366. Logis de type B sur cellier. Etage de comble. Accès au logis par un escalier extérieur à une volée droite (7 marches) perpendiculaire à la façade. Porte du cellier à gauche de l'escalier, accessible par un escalier à demi rentrant.
- Maison, p. 379. Logis de type B1 (sur cellier) accessible par un escalier extérieur à une volée droite parallèle à la façade (deux portes). Porte du cellier à gauche de l'escalier. Deux petites portes dans le massif de l'escalier (bûcher ?). A droite de l'escalier, deux jours (cellier). A droite, sous le même toit, une cuverie. Tuiles plates.
- Maison, p. 382. Grand logis de type A2. Porte du cellier de plain-pied comme la porte du logis. Linteaux délardés. Toit à croupe gauche. Tuiles plates.
- Maison, p. 383 (a). Bâtiments disposés en L. Logis de type B1 (sur cave), à droite dans la cour, accessible par un escalier à une volée droite, perpendiculaire à la façade.
- Maison, p. 383 (b). Logis de type A. Porte haute (comble) en façade. Linteau délardé. Fig. 4.
- Maison, p. 384. Logis de type C sur cellier avec comble à surcroît. Accès au logis par un escalier intérieur (porte d'entrée en façade sur rue). Porte du cellier, en façade. Tuiles plates sauf l'égout. Fig. 4.
- Maison, p. 385. Logis remanié. Cuverie: portes charretière et piétonne en arc segmentaire. Porte haute. Porte de cave, à droite: escalier rentrant à une volée droite perpendiculaire à la façade. Fig. .
- Maison, p. 386. Logis de type C, sur cellier, de plan en L. Accès au logis par un escalier extérieur à une volée droite, perpendiculaire à la façade, dans l'angle. Deux portes de cellier, l'une à droite de l'escalier, l'autre dans le mur antérieur du corps du bâtiment en retour. Linteaux délardés en arc segmentaire. Tuiles plates. Fig. 6.
- Maison, p. 389. Logis de type B1, accessible par un escalier extérieur constitué d'une volée double à montées convergentes parallèles à la façade. Sur cellier. Dépendances à droite sous le même toit. Tuiles plates. Fig. 7.
- Maison, p. 395. Logis de type B (sur cellier) accessible par un escalier extérieur à une volée droite, parallèle à la façade. Porte du cellier sous le perron. A gauche, dépendances sous le même toit:

Maisons

couverie, écurie et fenil. Tuiles plates. Date gravée sur la marche palière : 1626, à l'envers.

Maison, p. 398. Logis de type A3. Etage accessible par un escalier extérieur à deux volées droites. Sans doute deux logis, l'un au rez-de-chaussée, l'autre à l'étage. Tuiles plates, sauf l'égout en pierres plates. Chapiteau en remploi dans la façade. Fig. 8, 9, 10.

Maison, p. 406-407. Importante exploitation viticole. Logis de type A2 à façade antérieure sur rue. Dépendances sous le même toit, à l'arrière du logis : cuverie (porte charretière en anse de panier) sur cave accessible par un escalier extérieur rentrant, à une volée droite parallèle à la façade. Toit à croupes. Tuiles plates. Fig. 11.

CORPEAU, village, cadastre 1970, section D1.

Maison, p. 222. Logis de type B1 (sur cellier) accessible par un escalier extérieur à une volée droite, parallèle au mur latéral gauche, et perron en retour d'équerre sur la façade antérieure. Porte du cellier sous le perron. Porte haute à l'aplomb de celle du logis (comble). Tuiles plates.

Maison, p. 255. Logis de type B1, double en profondeur, sur cellier. Accès au logis par un escalier extérieur à une volée droite parallèle à la façade. Porte du cellier sous le perron. A droite, appentis. Fig. 12.

CORPEAU, village, cadastre 1970, section D2.

Maison, p. 361. Logis de type B (sur cellier) accessible par un escalier extérieur à une volée droite, parallèle à la façade. Porte du cellier sous le perron.

Maison, p. 366 (b). Logis de type B2 (sur cellier) accessible par un escalier extérieur à une volée droite parallèle à la façade. Porte du cellier sous le perron. Fig. 13, 14.

Maison, p. 367. Logis de type B1 (sur cellier) accessible par un escalier extérieur à une volée droite parallèle à la façade. Porte du cellier à droite de l'escalier. Linteaux délardés. Fig. 14.


Maison, p. 402. Maison de maître de type B sur cellier, avec étage de comble éclairé par cinq lucarnes en pierres de taille sur le versant antérieur. Accès au logis par un escalier extérieur à volée double, formée de 2 montées convergentes courbes. Rampe d'escalier en fer forgé. Porte du cellier sous le perron. Linteaux délardés en arc segmentaire. Toit à croupes. Tuiles plates. XVIII^e siècle. Fig. 17, 18.

Maison, p. 403. Petit logis de type B (sur cellier) accessible par un escalier extérieur à une volée droite, parallèle à la façade. Porte du cellier à droite de l'escalier.


Maison, p. 405. Logis de type A1. Porte haute (comble). Linteau délardé en arc segmentaire (porte du logis). Fig. 19.

Pl. I - Localisation des oeuvres repérées.

Extrait du plan cadastral au 1:1000e, section A3 de 1988, zone 1.

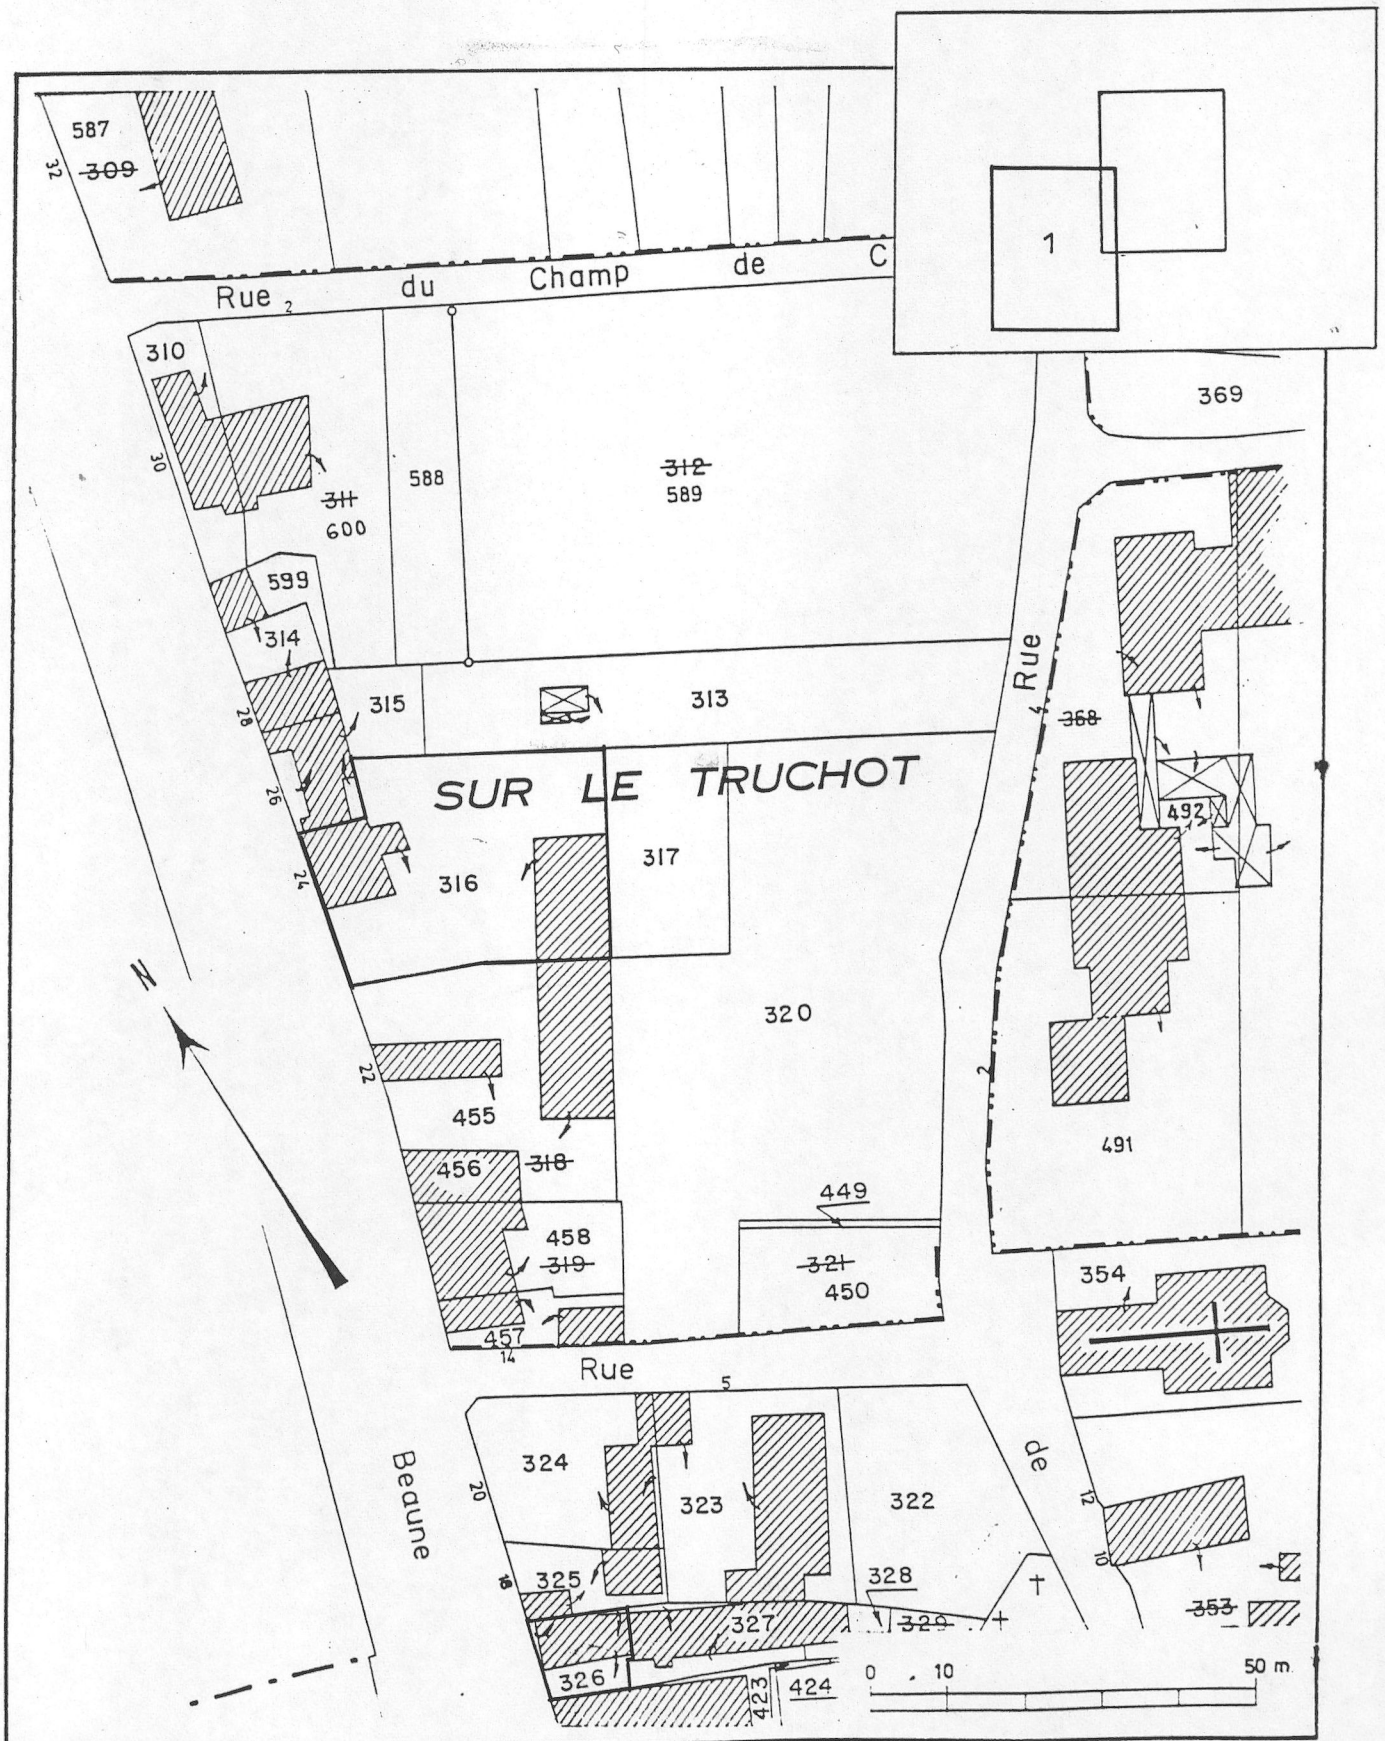


Pl. II - Localisation des oeuvres repérées, oeuvres étudiées pointées.
Extrait du plan cadastral au 1:1000e, section A3 de 1988, zone 2.

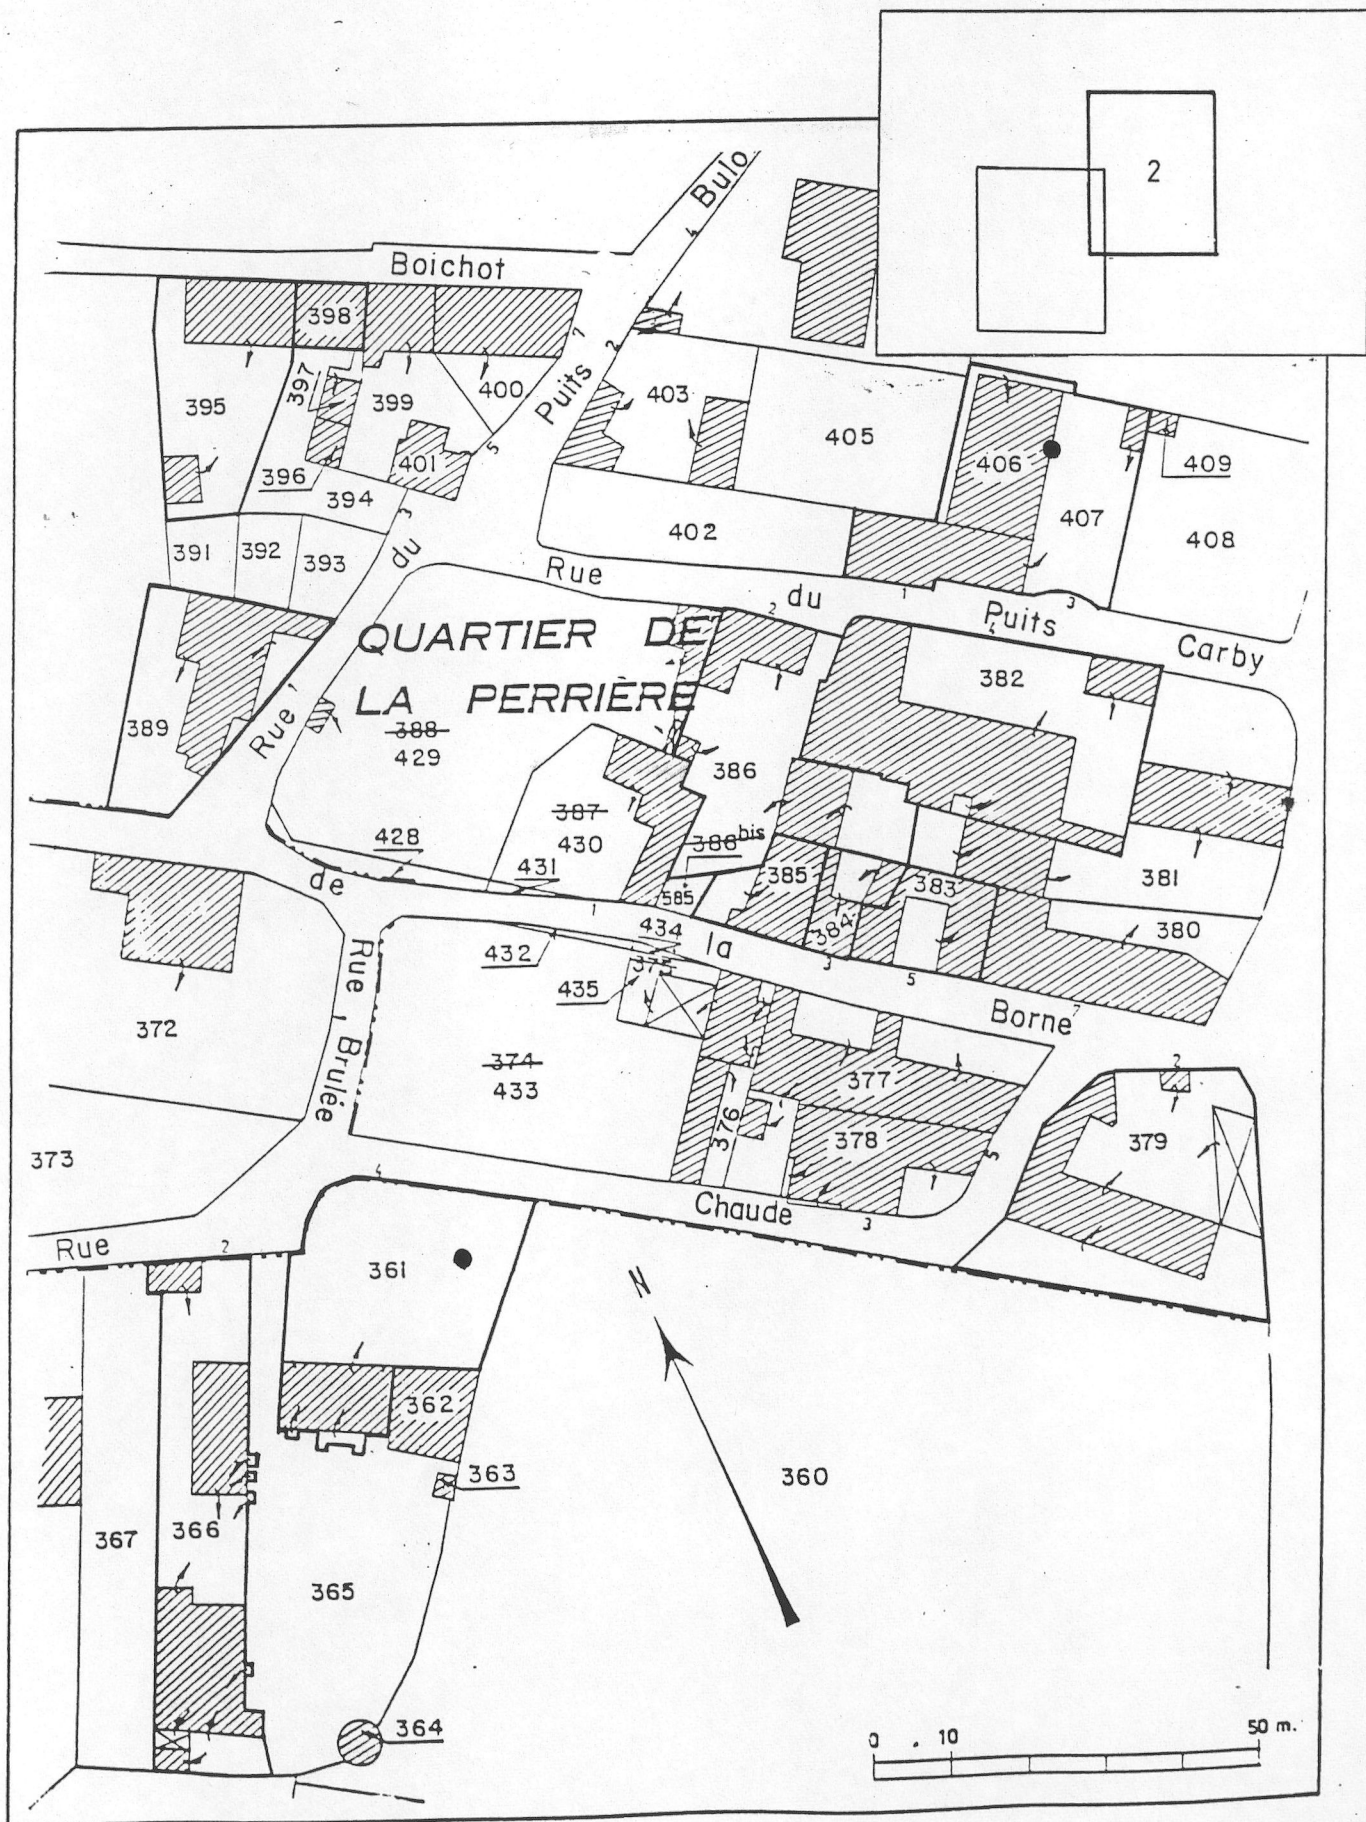

Pl. III - Localisation des oeuvres repérées.
Extrait du plan cadastral au 1:1000e, section D1 de 1970.



Pl. IV - Localisation des oeuvres repérées.
Extrait du plan cadastral au 1:1000e, section D2 de 1988.

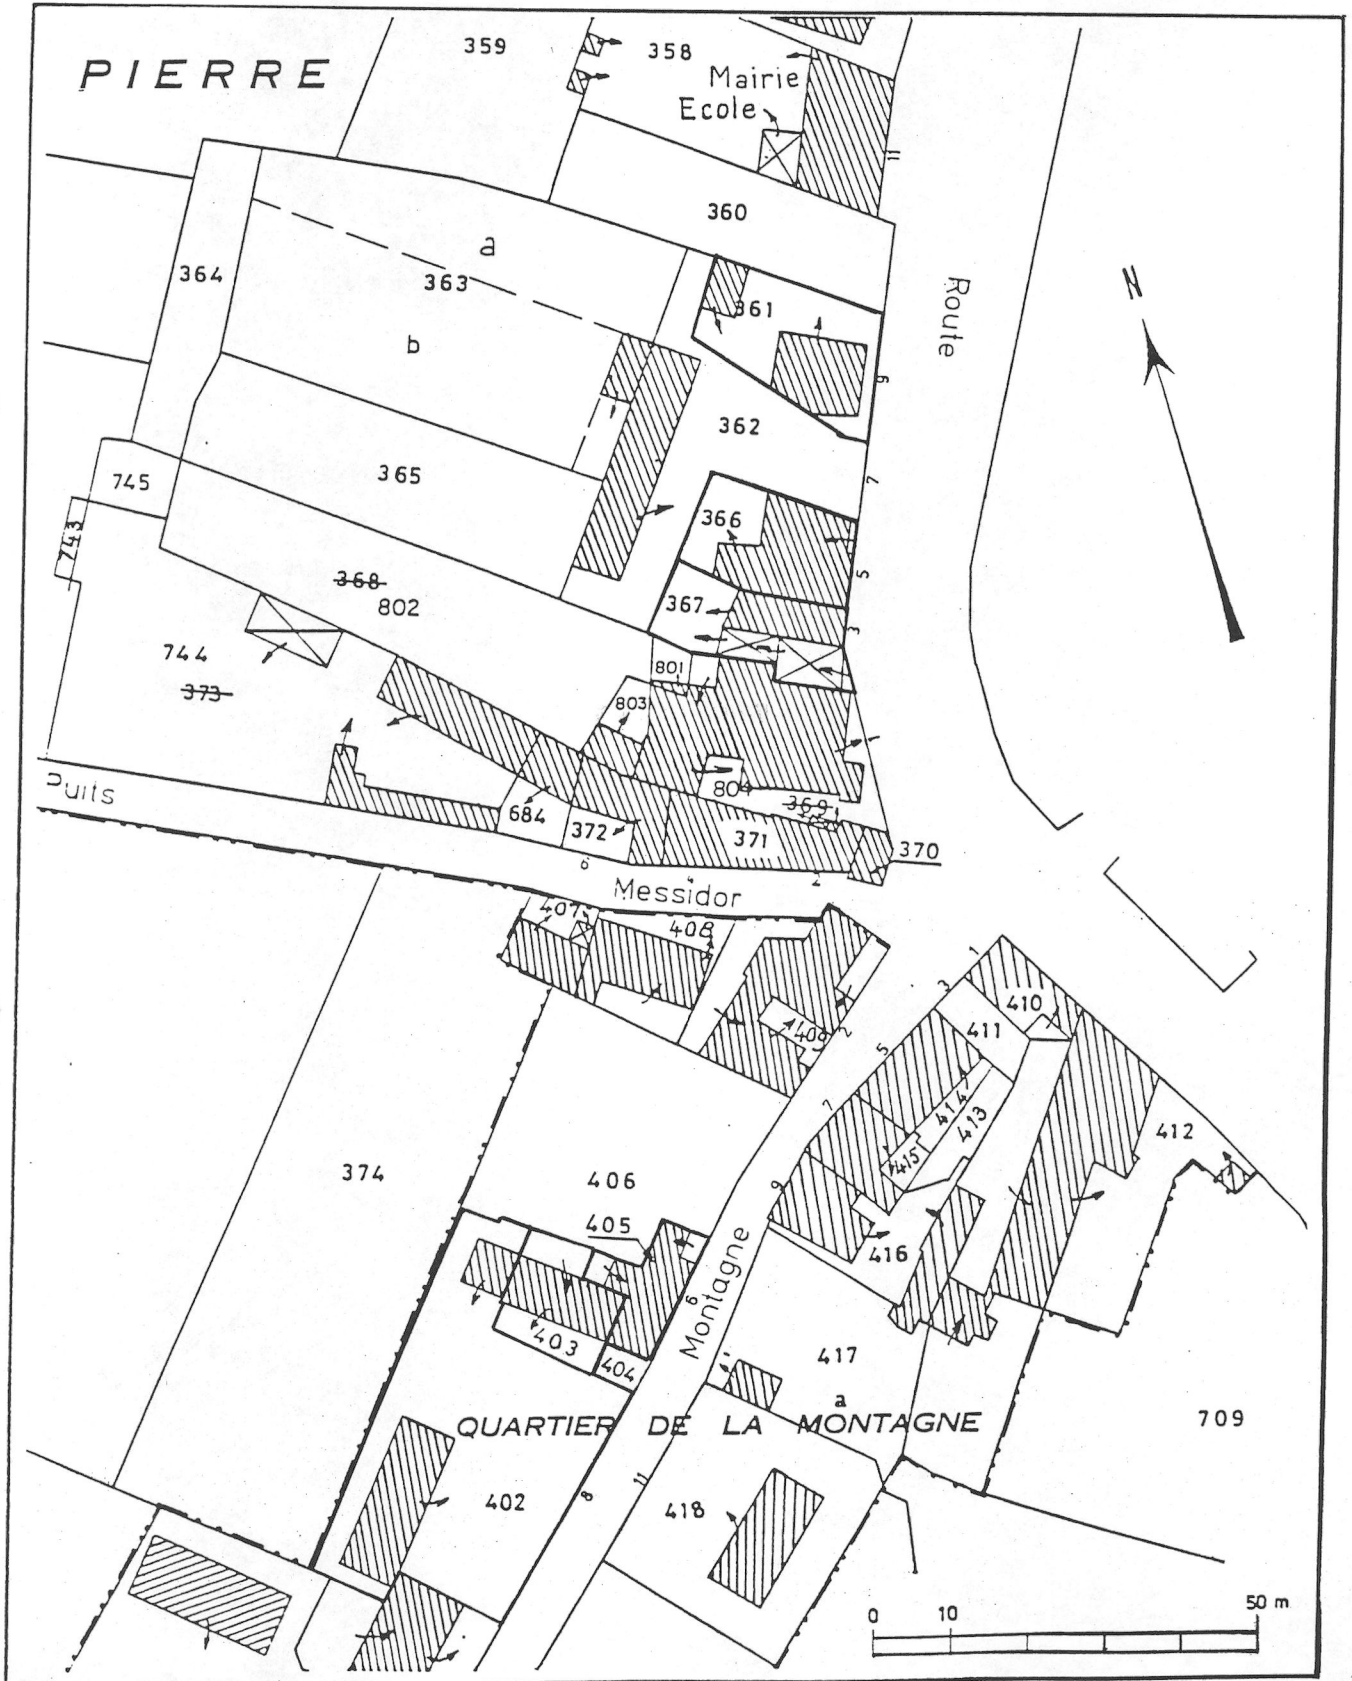

21. CORPEAU

MAISONS (parcelles 383 b et 384, section A3) 79.21.1373 V2
Cliché J-L DUTHU



21. CORPEAU

GRANGE (parcelle 385, section A3) &

79.21.1371 V2
Cliché J-L DUTHU



21. CORPEAU

MAISON (parcelle 386, section A3)

79.21.1372 V2
Cliché J-L DUTHU



21. CORPEAU

MAISON (parcelle 389, section A3)

79.21.1370 V2

Cliché J-L DUTHU



21. CORPEAU

MAISON (parcelle 398, section A3)

79.21.1369 V2
J-L DUTHU





21. CORPEAU

MAISON (parcelle 398, section A3)

Chapiteau en remploi

79.21.1368 X2

Cliché M. THIERRY



21. CORPEAU

MAISON (parcelle 255, section D1)

79.21.1356 V2
Cliché J-L DUTHU



8 1/2

21. CORPEAU

MAISON (parcelle 366, section D2)

79.21.1355 V2
Cliché J-L DUTHU



21. CORPEAU

MAISONS (parcelles 366 et 367, section D2)

79.21.1354 V2
Cliché J-L DUTHU



21. CORPEAU

MAISON (parcelle 399, section D2)
Porte et fenêtre de la façade sur cour

79.21.1350 V2
Cliché M. THIERRY



21. CORPEAU

MAISON (parcelle 399, section D2)
détail du linteau de la porte de la façade
sur cour

79.21.1349 V2
Cliché M.THIERRY



21. CORPEAU

MAISON (parcelle 405, section D2)

79.21.1353 V2
Cliché M. THIERRY

