

Département : 21

~~0943~~

1A0006A282

Aire d'étude : NOLAY

Commune : CORPEAU

Adresse : RUE DU PUIITS CARBI

Dénomination : **MAISON**

Destinataire : DE VIGNERON

Coordonnées : LAMBERT2 X = 0784270 Y = 0217220

Cadastre : 1970 A3 406, 407

PROPRIETE PRIVEE

Dossier de PRE INVENTAIRE NORMALISE établi en 1978, 1986

(C) INVENTAIRE GENERAL, 1986

HISTORIQUE

MAISON DE VIGNERON 18E SIECLE.

DESCRIPTION

SITUATION : EN VILLAGE

COMPOSITION D'ENSEMBLE

Parties constituantes : CELLIER, ETABLE, REMISE

MATERIAUX

Gros oeuvre : CALCAIRE, MOELLON, ENDUIT

Couverture : TUILE PLATE, TUILE MECANIQUE

STRUCTURE

Vaisseaux et étages : SOUS SOL, 1 ETAGE CARRE


COUVERTURE : CROUPE, TOIT A LONGS PANS

DISTRIBUTION : ESCALIER DE DISTRIBUTION EXTERIEUR, ESCALIER DROIT

TYPOLOGIE : LOGIS AVEC DEPENDANCES A L'ARRIERE, SOUS LE MEME TOIT ; LA PORTE CHARRETIERE DES DEPENDANCES DONNE ACCES A LA CUVERIE

Pl. I - Plan de situation et plan-masse.

Extrait du plan cadastral au 1:1000e, section A3 de 1988.

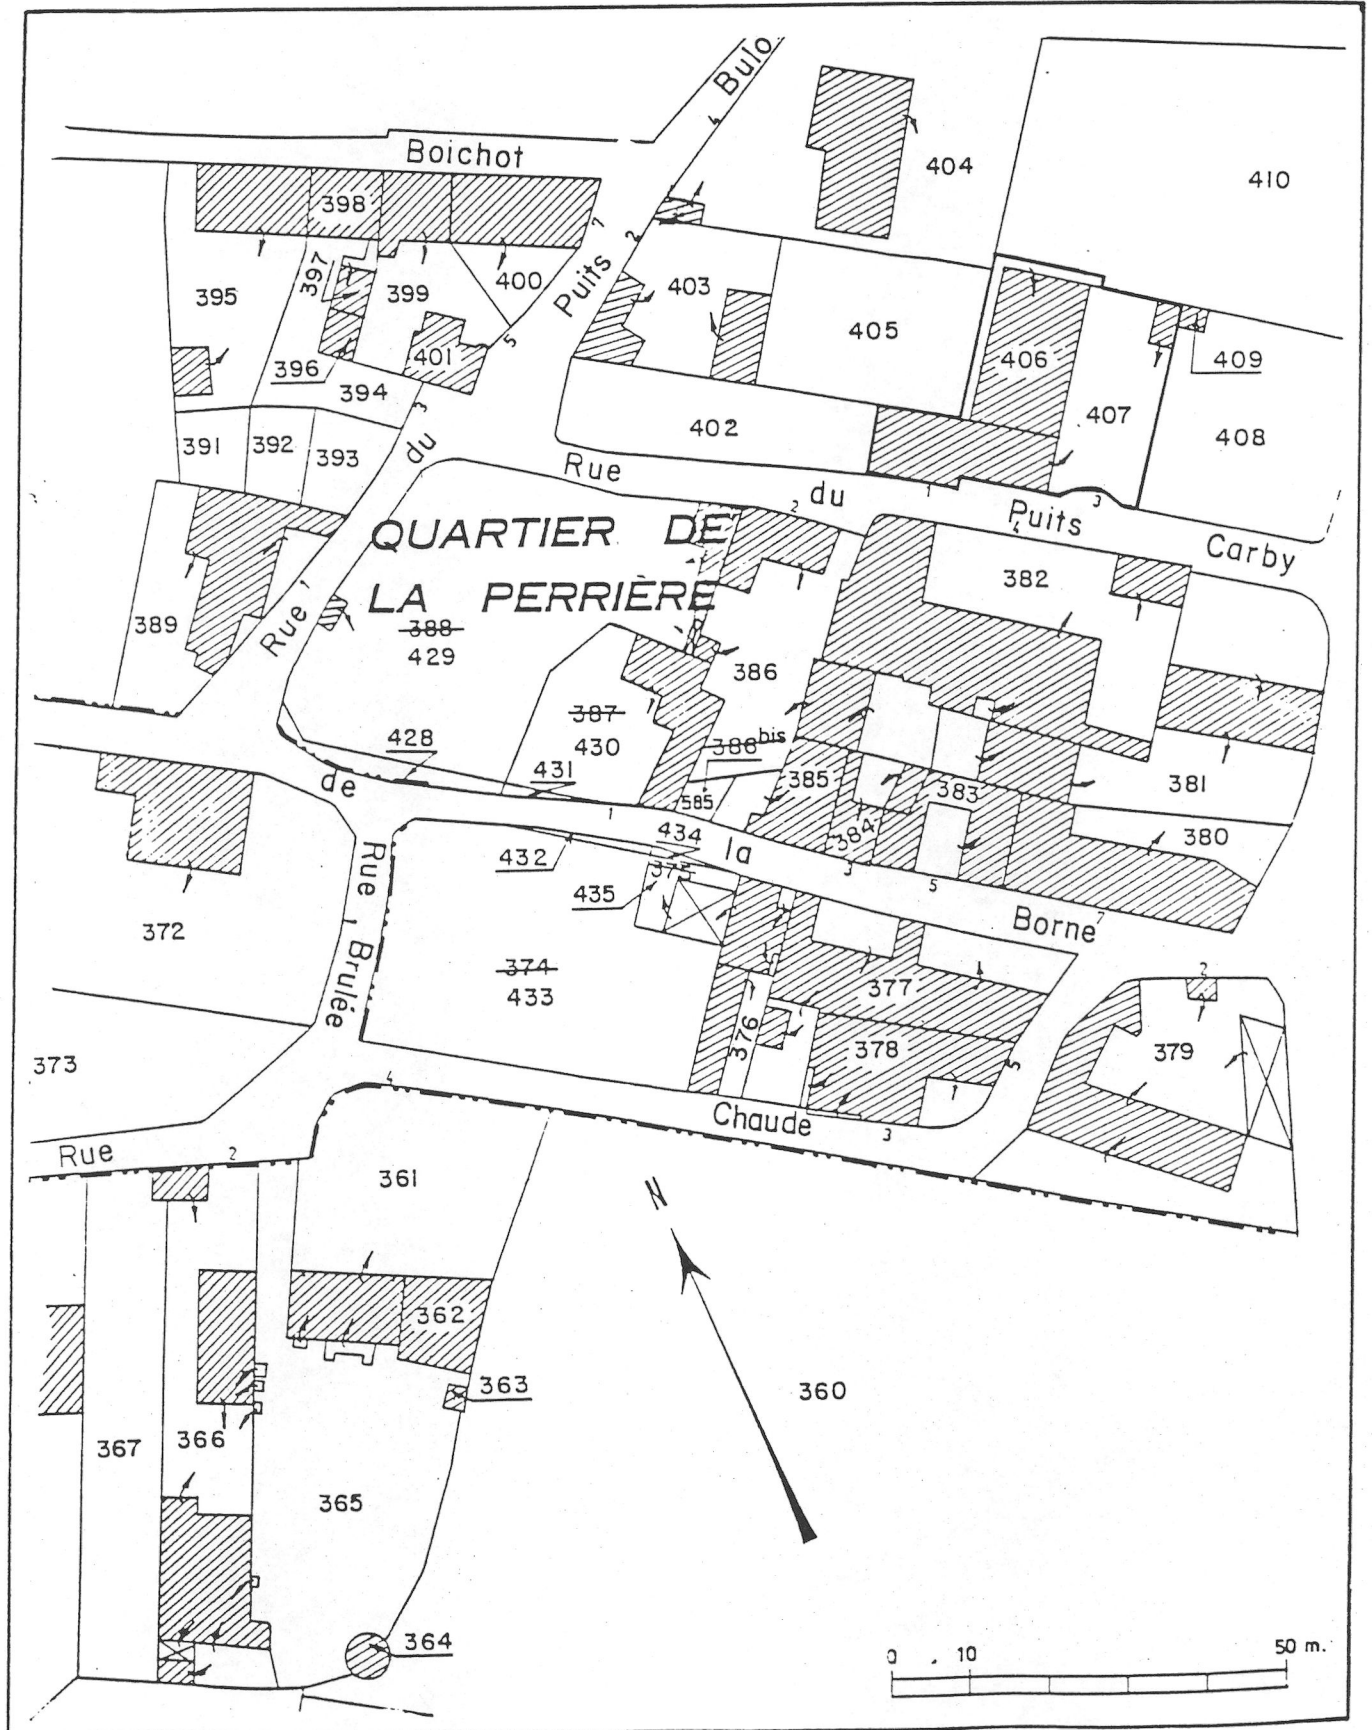

21. CORPEAU

MAISON (parcelle 406,⁻⁴⁰⁷ section A3)

79.21.1374 V2
Cliché J-L DUTHU

