

Département : 21

~~1005~~ 100051 220

Aire d'étude : NOLAY

Commune : IVRY EN MONTAGNE

Adresse : GRANDE RUE

Dénomination : **ECOLE**

Précision : ECOLE DE FILLES

Destinations successives et actuelle : POSTE

---

Coordonnées : LAMBERT2 X = 0774850 Y = 0228070

Cadastre : 1955 AB 118

PROPRIETE PUBLIQUE

Dossier de PRE INVENTAIRE NORMALISE établi en 1978, 1986

(C) INVENTAIRE GENERAL, 1986

---

#### **HISTORIQUE**

ECOLE DE FILLES CONSTRUITE EN 1884 ET 1885 D'APRES LES PLANS ET DEVIS DE LEBEAULT, ARCHITECTE A NOLAY.

#### **DESCRIPTION**

SITUATION : EN VILLAGE

COMPOSITION D'ENSEMBLE

Parties constituantes : PUIITS

MATERIAUX

Gros oeuvre : CALCAIRE, MOELLON, ENDUIT

Couverture : TUILE MECANIQUE

STRUCTURE

Vaisseaux et étages : SOUS SOL, 1 ETAGE CARRE

COUVERTURE : TOIT A LONGS PANS, PIGNON COUVERT

DISTRIBUTION : ESCALIER INTERIEUR

21

n° département

IVRY-EN-MONTAGNE

commune



Village, Grande Rue

Beaune

adresse ou lieu-dit

Nolay

arrondissement

ANCIENNE ECOLE

canton

dénomination et titre de l'œuvre

matricule

Repérage

Carte I.G.N.

échelle : 1/25000e

feuille : Epinac-les-Mines Lambert : II x 774.85

y 228.07

Cadastre

année : 1955

section : AB

parcelle : 118

année :

section :

parcelle :

Propriétaire : EtatDestination actuelle : bureau de posteProtection M.H. :Etat de conservation :Dossier établi le : 10 septembre 1979

par E. Réveillon

revu le :

par

## HISTORIQUE

-----

Ancienne école de filles de la commune, construite en 1884-85 sur des plans et devis de M. Lebeault, de Nolay (cf. documentation).

## DESCRIPTION

-----

Situation :

Bâtiment précédé d'une cour bordant la Grande Rue, et situé presque en vis-à-vis de la mairie-école de garçons.

Matériaux :

- murs de moellons équarris crépis
- encadrement des ouvertures, bandeaux et corniche en pierre de taille.

Structure :

Edifice de plan sensiblement carré, comprenant un rez-de-chaussée sur cave et un étage carré.

Couverture :

Toit à deux versants couvert de tuile mécanique ; lucarne abritant une horloge sur le versant antérieur.


## DOCUMENTATION

-----

BUDIN ( Emile). Mon village, monographie d'Ivry-en-Montagne. - 1965, p. 312.

Pl. I - Plan de situation et plan-masse.

Extrait du plan cadastral au 1:1000e, section AB de 1988.

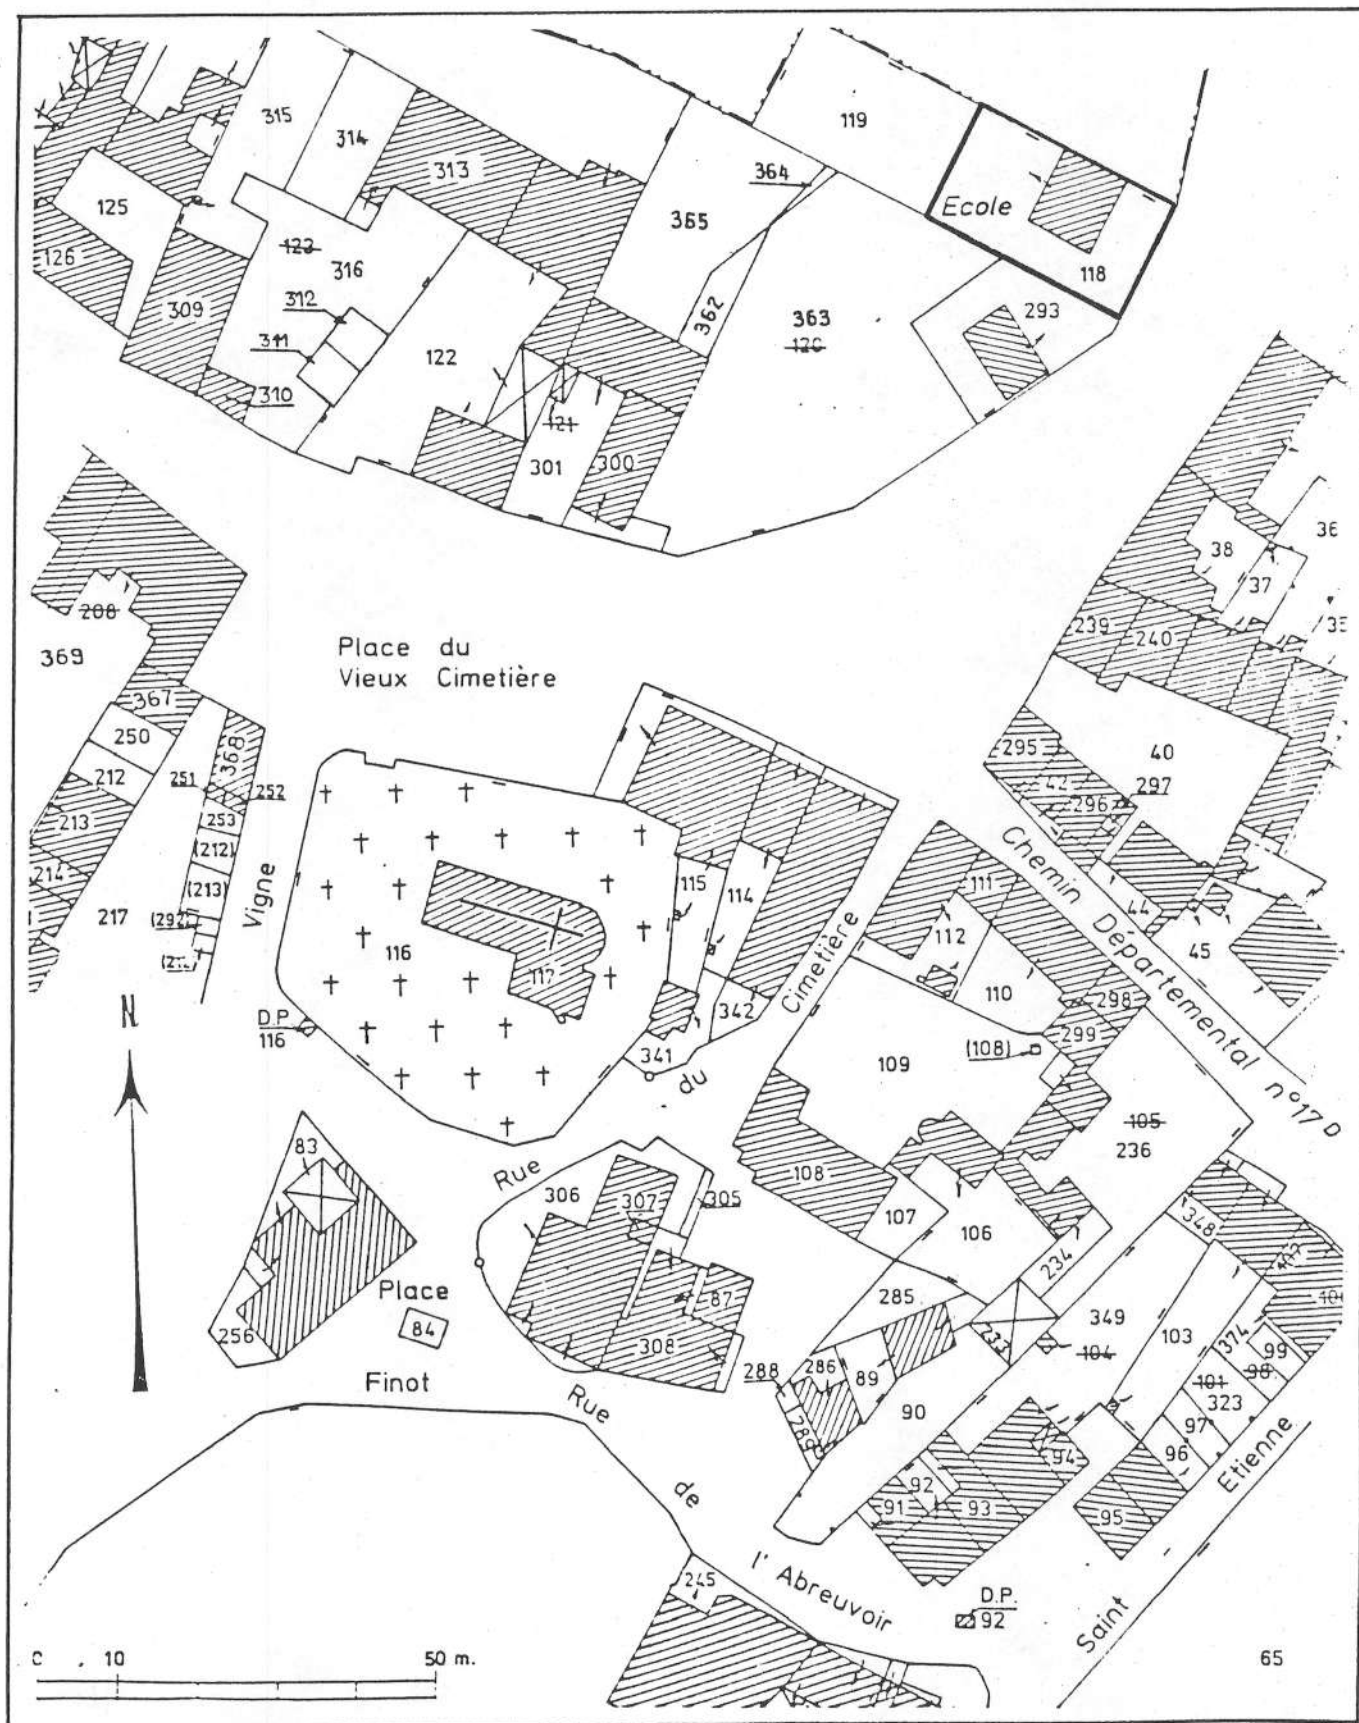

21. IVRY-EN-MONTAGNE

ANCIENNE ECOLE (parcelle 118)

79.21.1943 V2  
Cliché M. ROSSO

