

Département : 21
Aire d'étude : NOLAY
Commune : IVRY EN MONTAGNE
Adresse : GRANDE RUE

~~0000~~ 1A00061201

Dénomination : **PRESBYTERE**

Coordonnées : LAMBERT2 X = 0774790 Y = 0228030

Cadastre : 1959 AB 121

PROPRIETE PUBLIQUE

Dossier de PRE INVENTAIRE NORMALISE établi en 1978, 1986

(C) INVENTAIRE GENERAL, 1986

HISTORIQUE

PRESBYTERE CONSTRUIT AU 18E SIECLE ; RESTAURE ENTRE 1858 ET 1860.

DESCRIPTION

SITUATION : EN VILLAGE

COMPOSITION D'ENSEMBLE

Parties constituantes : COUR, JARDIN POTAGER

MATERIAUX

Gros oeuvre : MOELLON, ENDUIT

Couverture : TUILE PLATE

STRUCTURE

Vaisseaux et étages : 1 ETAGE CARRE

ELEVATIONS : ELEVATION A TRAVEES

COUVERTURE : TOIT A LONGS PANS, CROUPE

DISTRIBUTION : ESCALIER INTERIEUR

Village, Grande Rue

adresse ou lieu-dit

Beaune

Nolay

arrondissement

canton

ANCIENNE CURE

dénomination et titre de l'œuvre

matricule

Repérage

Carte I.G.N.	échelle : 1/25000e	feuille : Epinac-les-Mines	Lambert : II	X 774.79
		7-8		Y 228.03
Cadastré	année : 1959	section : AB	parcelle : 121	
	année :	section :	parcelle :	

Propriétaire : communeDestination actuelle :Protection M.H. :Etat de conservation :

Dossier établi le : 10 septembre 1979 par E. Réveillon
revu le : par

HISTORIQUE

Edifice construit au XVIII^e siècle, restauré entre 1858 et 1860 (cf. documentation).

DESCRIPTIONSituation :

- au centre de l'agglomération, non loin de l'église située de l'autre côté de la Grande Rue.
- bâtiment implanté perpendiculairement à la rue ; petite cour devant la façade antérieure, grand jardin clos de murs à l'arrière.

Matériaux :

- murs crépis, encadrement des ouvertures, bandeau et corniche en pierre de taille.
- couverture de tuile plate.

Structure et élévations :

- édifice comprenant un rez-de-chaussée légèrement surélevé, un étage carré et un comble à surcroît.
- élévation antérieure à trois travées d'ouverture ; élévation postérieure à cinq travées, bandeau règnant au niveau de l'appui des fenêtres de l'étage et corniche moulurée règnante ; linteaux délardés en arc segmentaire.

Couverture :


Toit à croupes couvert de tuile plate.

DOCUMENTATION

BUDIN (Emile). Mon village, monographie d'Ivry-en-Montagne.- 1965, p. 152-153 et p. 307-308.

Pl. I - Plan de situation et plan-masse.

Extrait du plan cadastral au 1:1000e, section AB de 1988.

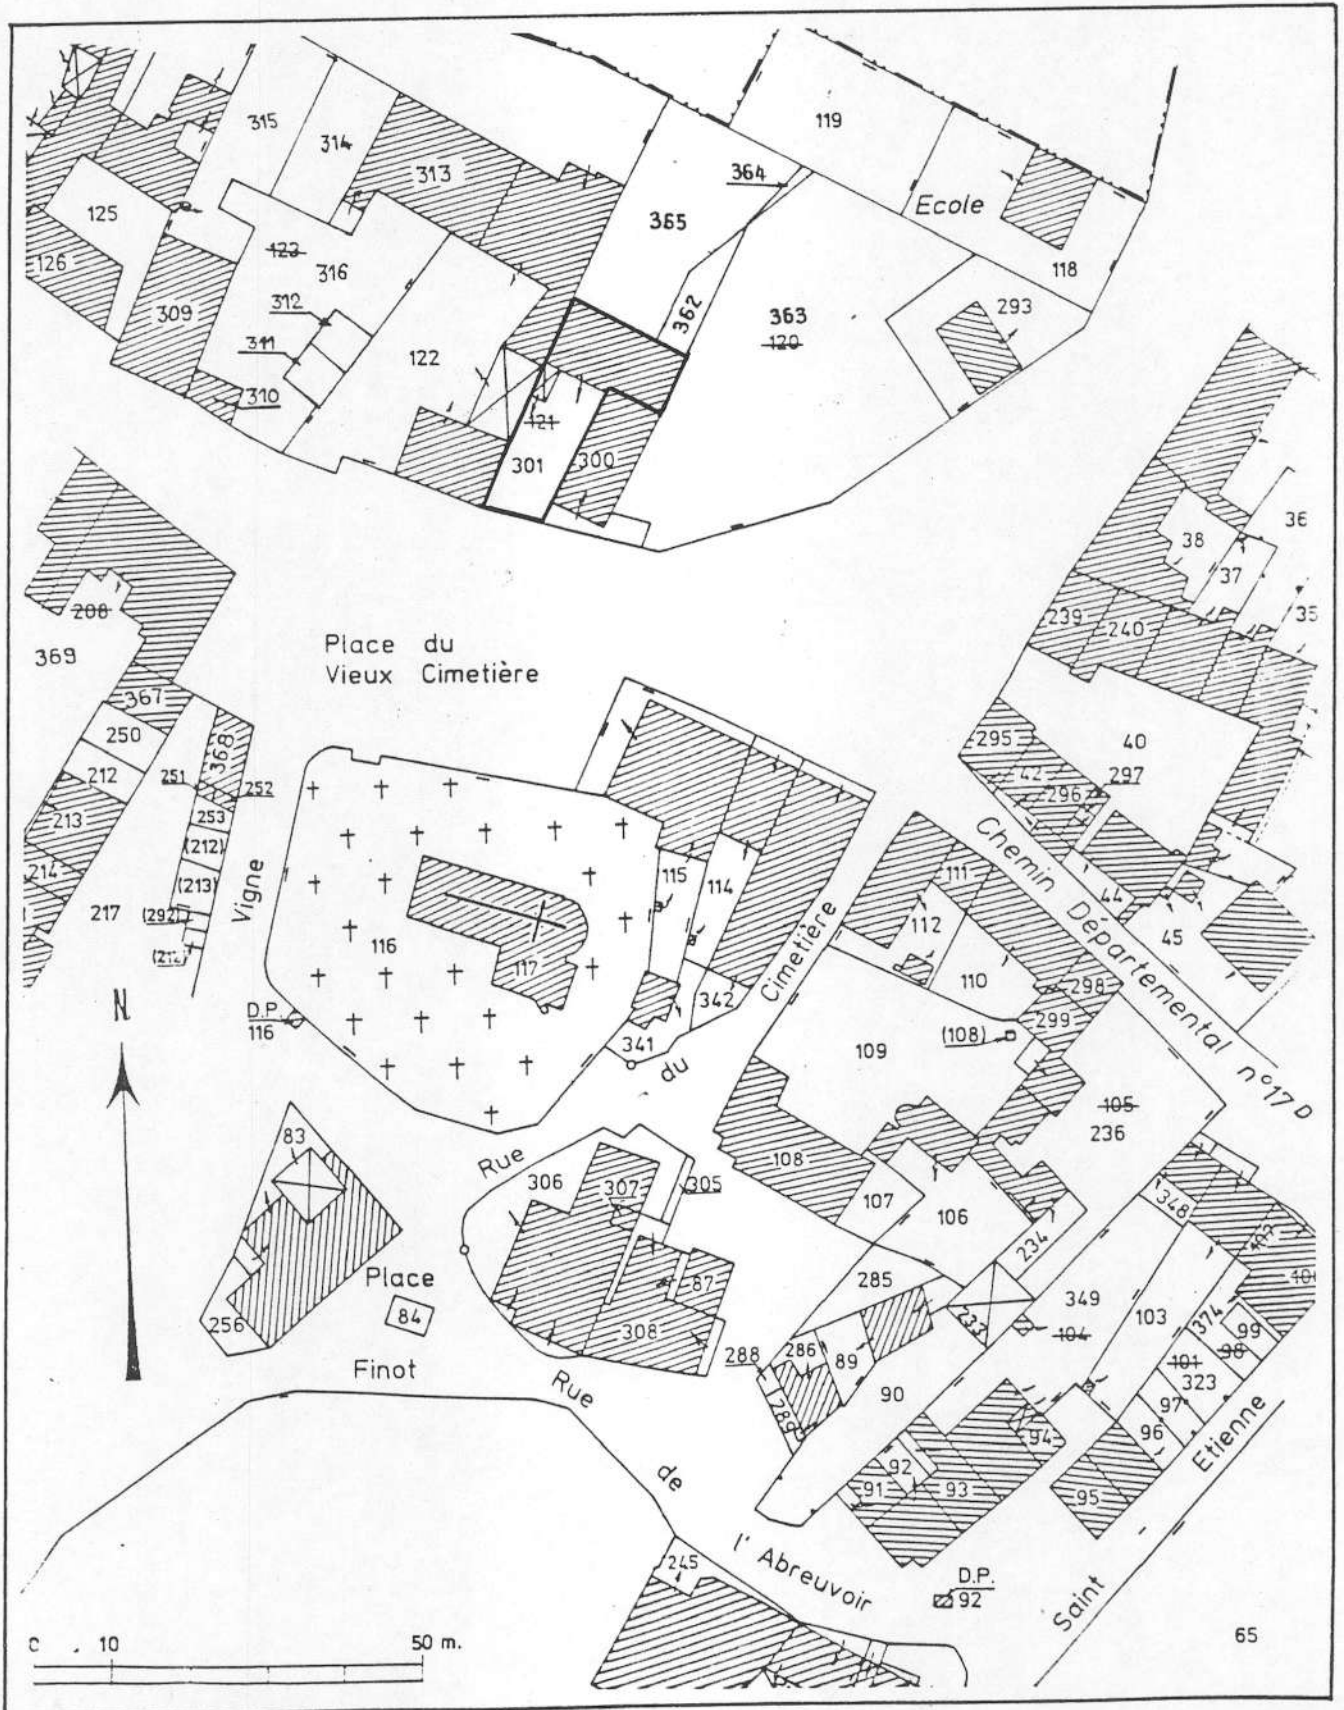

21. IVRY-EN-MONTAGNE

ANCIENNE CURE (parcelle 21)

79.21.1948 V2
Cliché M. ROSSO

