

Département : 21

~~0007~~ 1A0061 329

Aire d'étude : NOLAY

Commune : MOLINOT

Dénomination : **MAISON**

Coordonnées : LAMBERT2 X = 0771300 Y = 0226070

Cadastre : 1958 AB 242

PROPRIETE PRIVEE

Dossier de PRE INVENTAIRE NORMALISE établi en 1978, 1986

(C) INVENTAIRE GENERAL, 1986

HISTORIQUE

MAISON 1ERE MOITIE 19E SIECLE.

DESCRIPTION

SITUATION : EN VILLAGE

MATERIAUX

Gros oeuvre : CALCAIRE, MOELLON, ENDUIT

Couverture : TUILE MECANIQUE

STRUCTURE


Vaisseaux et étages : 1 ETAGE CARRE, COMBLE A SURCROIT

ELEVATIONS : ELEVATION A TRAVEES

COUVERTURE : TOIT A LONGS PANS

DISTRIBUTION : ESCALIER INTERIEUR

Pl. I - Plan de situation et plan-masse.
Extrait du plan cadastral au 1:1000e, section AB de 1989.

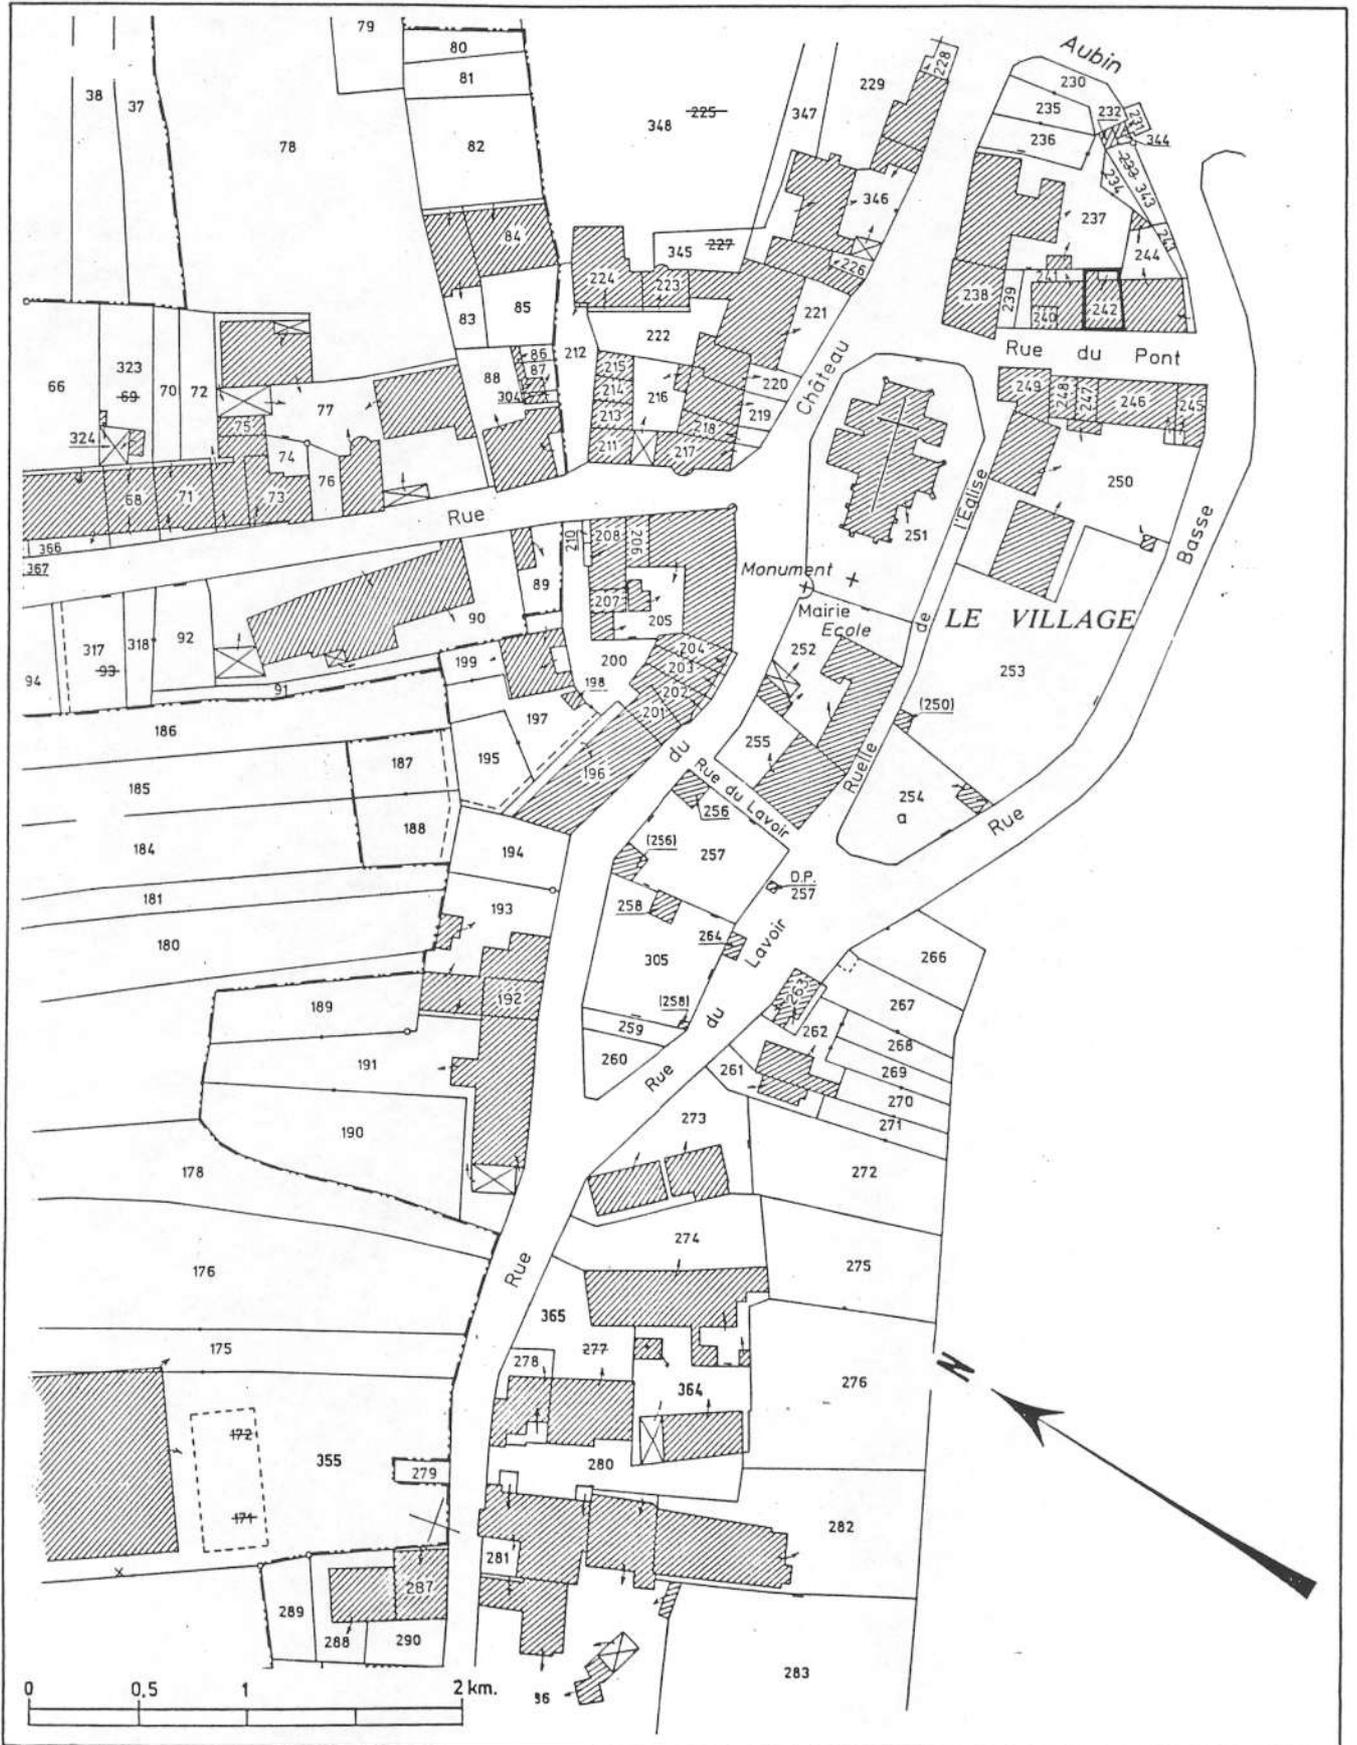

21. MOLINOT

MAISON (parcelle 242, section AB)

79.21.1793 V2
Cliché J-L DUTHU

