

Département : 21

~~1200~~ 120061344

Aire d'étude : NOLAY

Commune : NOLAY

Adresse : RUE DU DOCTEUR LAVIROTTE

Dénomination : **DEMEURE**

Destinations successives et actuelle : PERCEPTION

Coordonnées : LAMBERT2 X = 0774680 Y = 0219510

Cadastre : 1965 AB 70

PROPRIETE PUBLIQUE

A SIGNALER : PORTAIL

Dossier de PRE INVENTAIRE NORMALISE établi en 1978, 1986

(C) INVENTAIRE GENERAL, 1986

HISTORIQUE

ANCIENNE DEMEURE DE LA SUPERIEURE DE L'HOSPICE, CONSTRUITE AU 17E SIECLE ; AILE ET PORTAIL DETRUIES EN 1971 ; PORTAIL A BOSSAGE COURONNE D'UNE STATUE DE LA VIERGE A L'ENFANT, DEPOSE AU SIEGE DE L'ASSOCIATION DES AMIS DU VIEUX NOLAY, A NOLAY (CADASTRE 1965 AB 76).

DESCRIPTION

SITUATION : EN VILLAGE

MATERIAUX

Gros oeuvre : CALCAIRE, MOELLON, PIERRE DE TAILLE, BOSSAGE
Couverture : TUILE PLATE

STRUCTURE

Vaisseaux et étages : 1 ETAGE CARRE, ETAGE DE COMBLE

COUVERTURE : TOIT A LONGS PANS, CROUPE

DISTRIBUTION : ESCALIER INTERIEUR

DECOR

Technique : SCULPTURE
Représentation : VIERGE A L'ENFANT

21

n° département

NOLAY

commune



Village, rue du Docteur Lavirotte

adresse ou lieu-dit

Beaune

arrondissement

Nolay

canton

ANCIENNE DEMEURE actuellement PERCEPTION

dénomination et titre de l'œuvre

matricule

Repérage

Carte I.G.N.	échelle : 1/25000	feuille : Le Creusot 3-4	Lambert : II	x	774.68
			étendu	y	2219.51
Cadastré	année : 1965	section : AB			parcelle : 70
	année :	section :			parcelle :

Propriétaire : commune ?Destination actuelle : perceptionProtection M.H. :Etat de conservation : portail de clôture détruit (cf. sous-dossier)Dossier établi le : 18 septembre 1979 par E. REVEILLON

revu le : par

HISTORIQUE

Ancienne demeure de la supérieure de l'hospice, puis étude de Me Carnot (renseignements oraux) ; aujourd'hui perception.

Datation :

XVIIe siècle.

Transformations :

L'aile située en bordure de la rue et l'ancien portail de clôture ont été détruits au cours de l'année 1971, les éléments du portail^{son} actuellement en dépôt au siège de l'association des Amis du Vieux-Nolay (cf. sous-dossier).

DESCRIPTION

Situation :

Edifice implanté perpendiculairement à la rue, au fond d'une cour fermée par un muret couronné d'une grille en fer (clôture récente) ; les bâtiments de l'hospice sont situés de l'autre côté de la rue.

Matériaux :

- murs crépis, encadrement des ouvertures en pierre de taille.
- couverture de tuile plate.

Structure :


Bâtiment comprenant un rez-de-chaussée, un étage carré et un comble éclairé par des lucarnes.

Couverture :

Toit à croupes ; tuile plate.

Pl. I - Plan de situation et plan-masse.

Extrait du plan cadastral au 1:1000e, section AB de 1984.

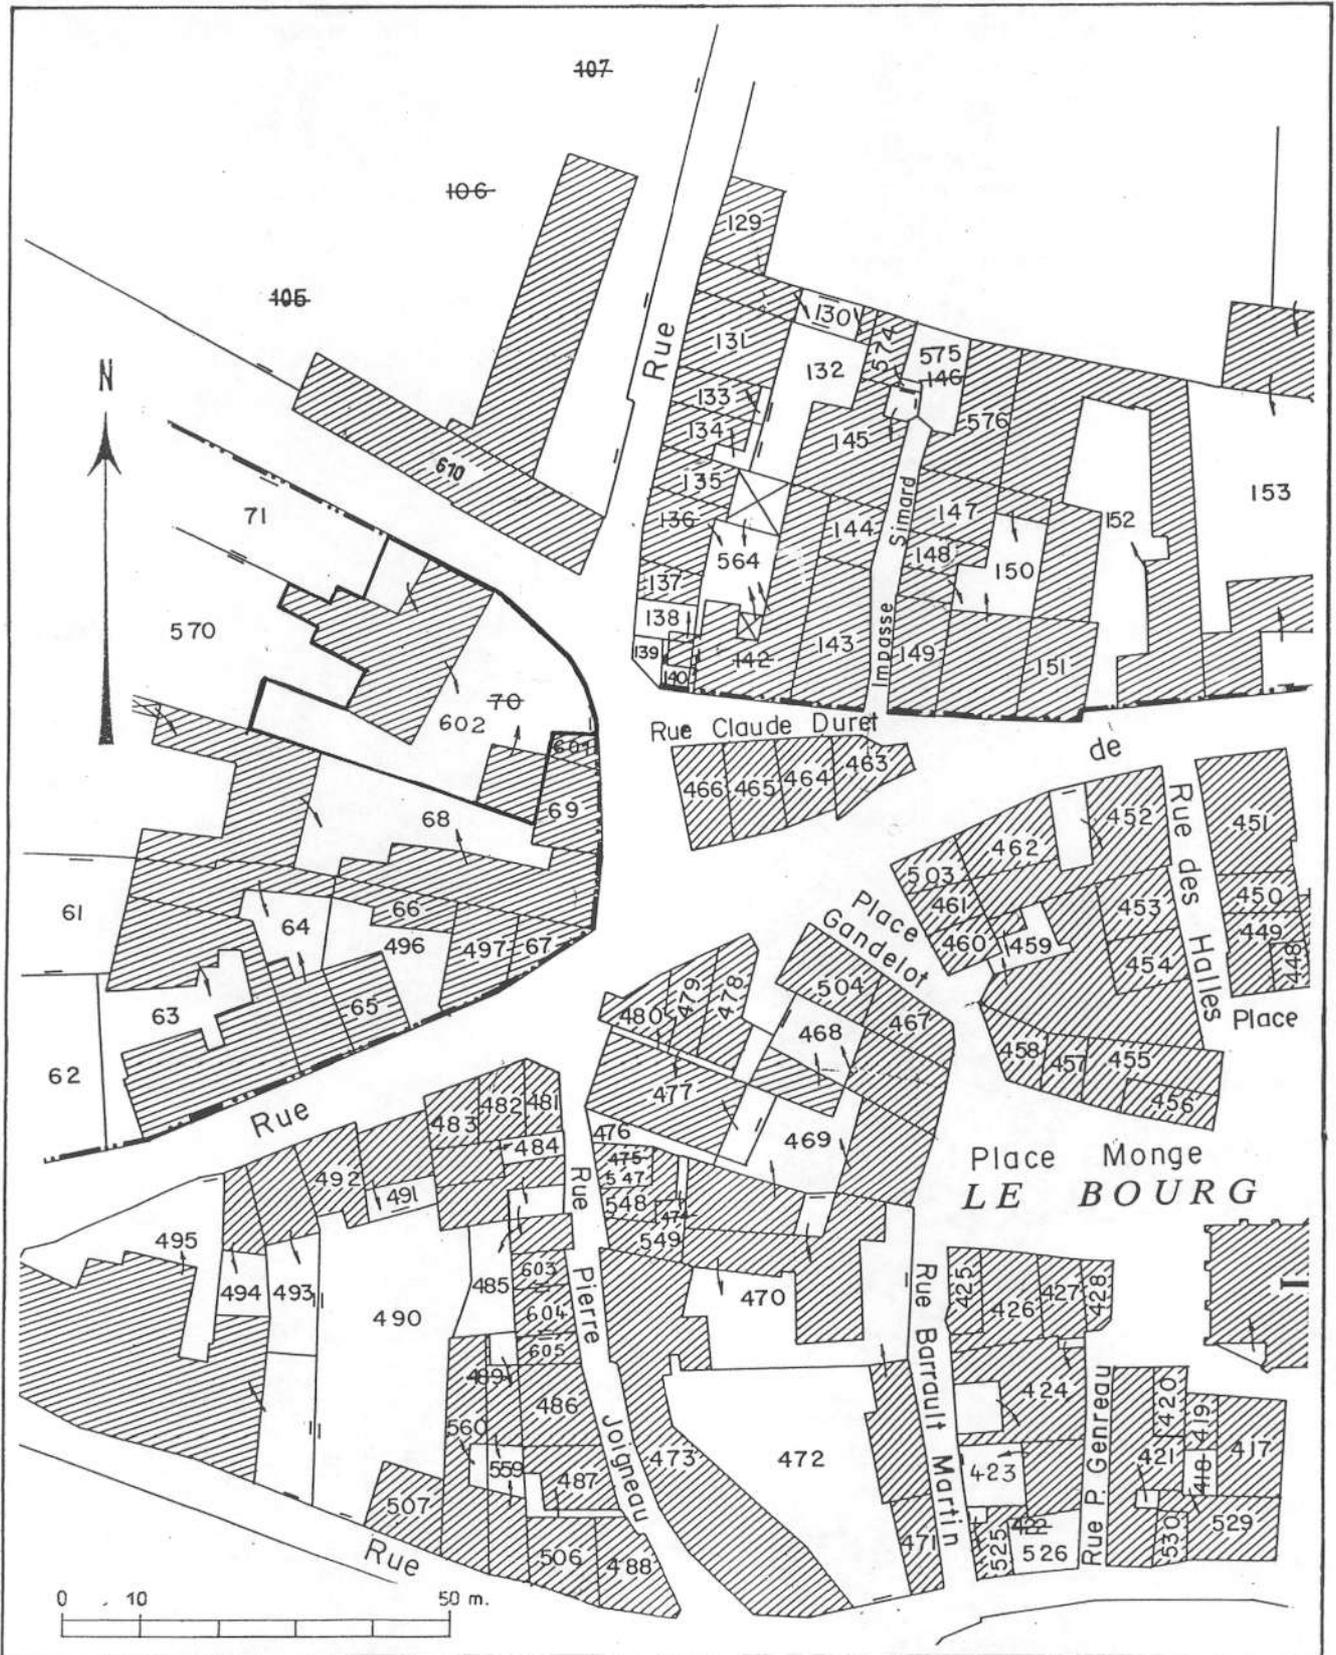

21. NOLAY

ANCIENNE DEMEURE, actuellement PERCEPTION
(parcelle 70, section AB)

80.21.249 V
Cliché J-L DUTHU



21
n° département

NOLAY
commune



Village

Beaune

adresse ou lieu-dit
Nolay

arrondissement

ANCIENT PORTAIL DE CLOTURE^{canton}

dénomination et titre de l'œuvre

matricule

Repérage

Carte I.G.N.	échelle :	feuille :	Lambert :	X
				Y
Cadastre	année : 1965	section : AB	parcelle : 76	
	année :	section :	parcelle :	

Propriétaire : commune ?

Dénomination actuelle : en dépôt

Protection M.H. :

Etat de conservation : détruit

Dossier établi le : 11 septembre 1980 par E. Réveillon
revu le : par

HISTORIQUE

Ancien portail de clôture de la demeure sise rue du docteur Lavirotte, actuellement perception (parcelle 70, section AB). Détruit il y a quelques années, ses éléments ont été récupérés et déposés au siège de l'association des Amis du Vieux Nolay.

Datation :

XVIIe siècle.

DESCRIPTION

D'après une photographie ancienne (fig. 1), le portail, situé en bordure de la rue, se composait d'une porte cochère en arc segmentaire, accostée d'une porte piétonne rectangulaire.

Son décor était constitué de pilastres à bossage en table encadrant la porte charretière, de deux vases décoratifs et d'une statue représentant la Vierge à l'Enfant, en amortissement.

Vases d'amortissement (fig. 2) :

- matériau : pierre calcaire.
- dimensions : h. 0,95 m. environ.
- altérations : très érodés ; partie supérieure brisée en plusieurs morceaux, éclats.

Vierge à l'Enfant : cf. sous-dossier.

ANCIEN PORTAIL DE CLOTURE

CONCLUSIONS


Portail contemporain de la demeure à laquelle il donnait accès, et avec laquelle il formait un ensemble homogène (la partie supérieure des vases décoratifs rappelle le motif d'amortissement des lucarnes).

Il peut être rapproché du portail de clôture d'une ancienne maison religieuse sise route de Change (parcelle 428, section AC) : construit également au XVIIe siècle, dans un style assez différent, il est caractérisé par la position identique d'une statue de Vierge à l'Enfant en amortissement de la porte charretière.

21. NOLAY

ANCIEN PORTAIL DE CLOTURE
reproduction d'une photographie ancienne

80.21.858 X
Cliché M. THIERRY

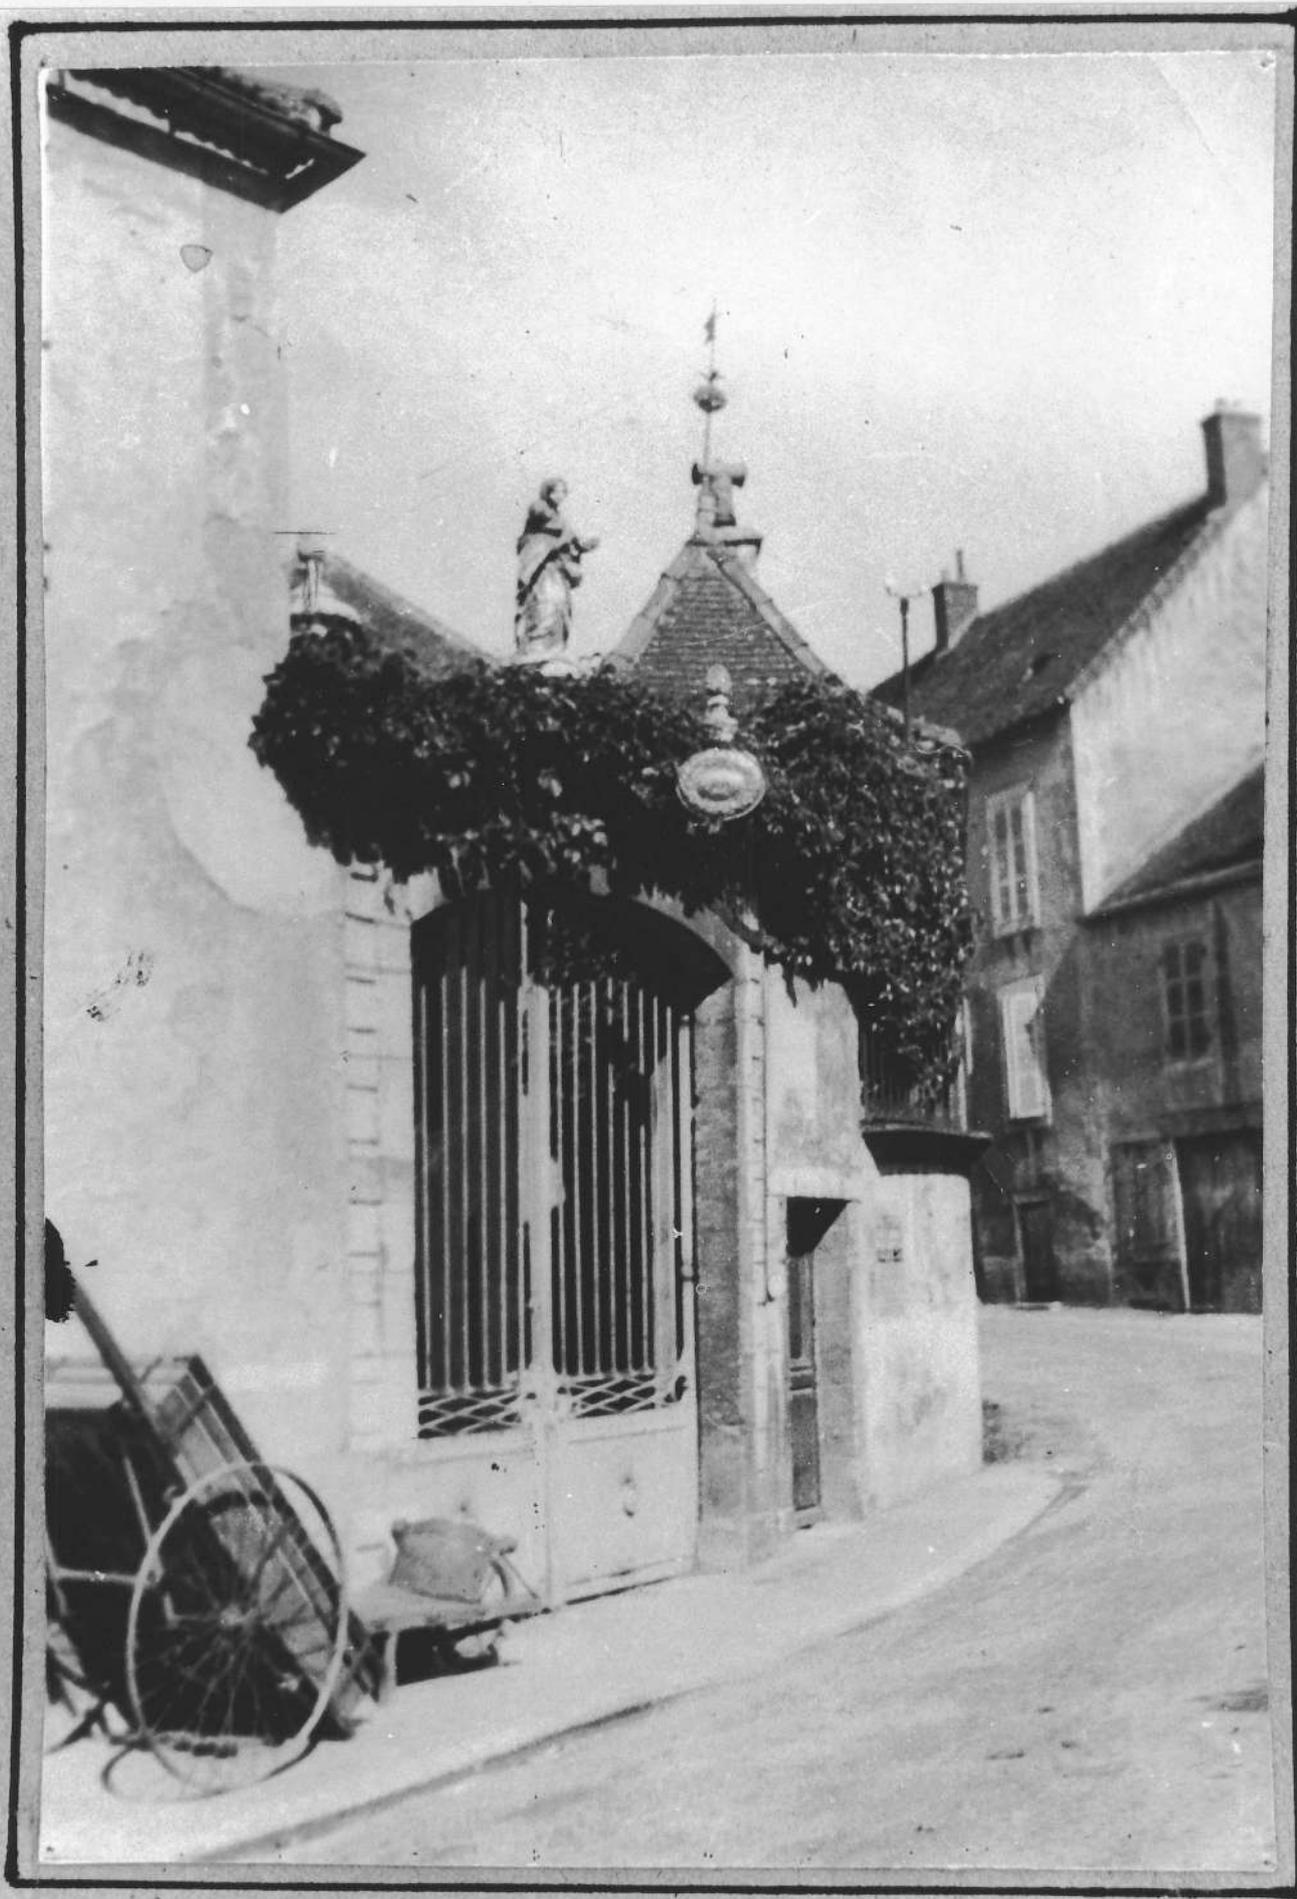

21. NOLAY

ANCIEN PORTAIL DE CLOTURE
vase d'amortissement

80.21.779 X
Cliché M. THIERRY

