

Département : 21

~~1884~~ 1800061346

Aire d'étude : NOLAY

Commune : NOLAY

Adresse : ROUTE DE COUCHES LES MINES

Dénomination : **MAISON**

Coordonnées : LAMBERT2 X = 0774600 Y = 0219400

Cadastre : 1965 AC 12

PROPRIETE PRIVEE

Dossier de PRE INVENTAIRE NORMALISE établi en 1978, 1986

(C) INVENTAIRE GENERAL, 1986

HISTORIQUE

MAISON 18E SIECLE.

DESCRIPTION

SITUATION : EN VILLAGE

COMPOSITION D'ENSEMBLE

Parti de plan d'ensemble : PLAN SYMETRIQUE

Parties constituantes : COUR

MATERIAUX

Gros oeuvre : CALCAIRE, MOELLON, ENDUIT

Couverture : TUILE PLATE

STRUCTURE

Vaisseaux et étages : 1 ETAGE CARRE, ETAGE DE COMBLE

ELEVATIONS : ELEVATION A TRAVEES


COUVERTURE : TOIT A LONGS PANS, CROUPE, NOUE

DISTRIBUTION : ESCALIER INTERIEUR

TYPOLOGIE : BATIMENT CARRE A QUATRE CORPS ENTOURANT UNE COUR ; LOGIS A L'ETAGE SUR PASSAGE COUVERT

Pl. I - Plan de situation et plan-masse.

Extrait du plan cadastral au 1:1000e, section AC de 1984.

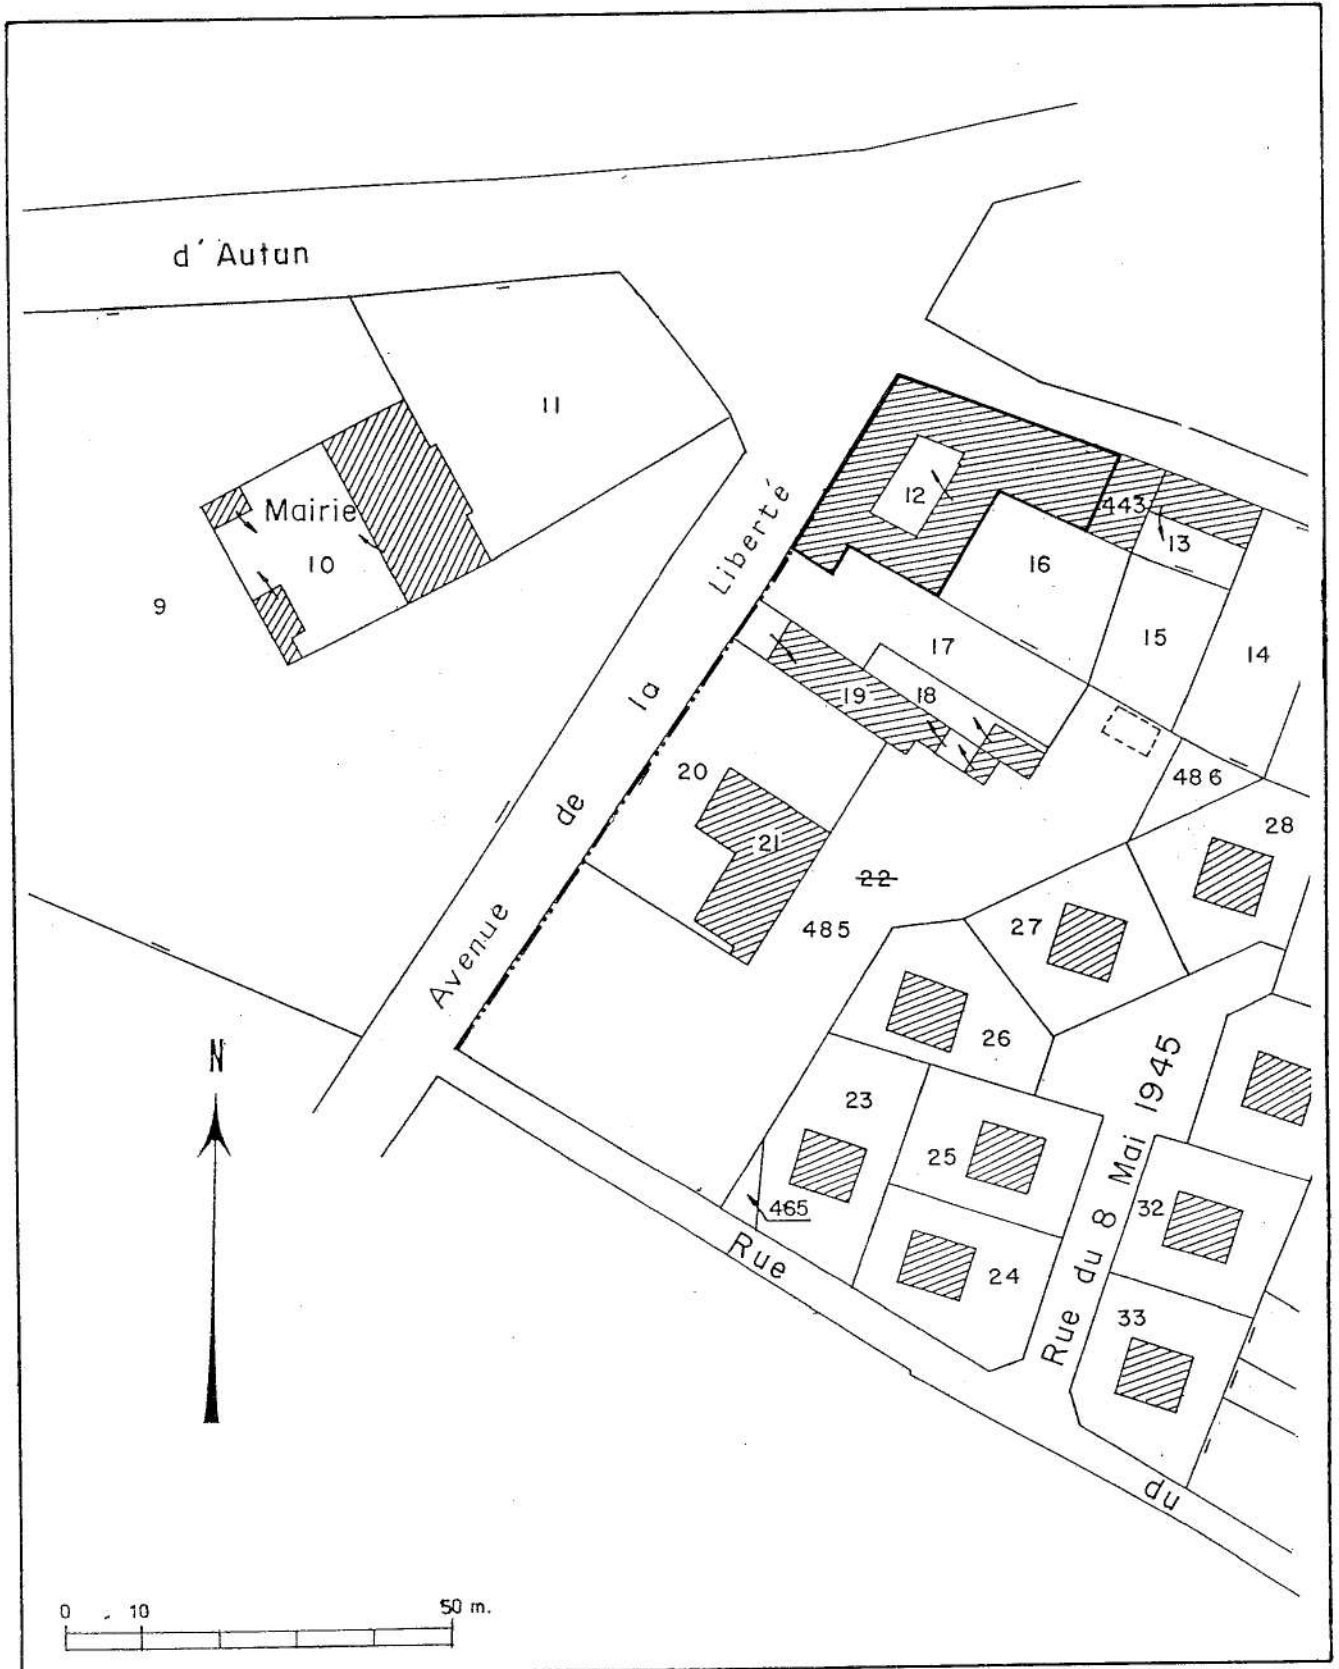

21. NOLAY

MAISON (parcelle 12, section AC)

80.21.161 V
Cliché J-L DUTHU



21. NOLAY

MAISON (parcelle 12, section AC)
détail d'une porte

80.21.162 X
Cliché M. THIERRY

