

Département : 21

~~1A000~~ 1A000 61349

Aire d'étude : NOLAY

Commune : NOLAY

Adresse : RUE DES CLOUTIERS

Dénomination : **MAISON**

Destinataire : D'ARTISAN, DE COMMERCANT

Coordonnées : LAMBERT2 X = 0774860 Y = 0219420

Cadastre : 1965 AB 376

PROPRIETE PRIVEE

Dossier de PRE INVENTAIRE NORMALISE établi en 1978, 1986

(C) INVENTAIRE GENERAL, 1986

HISTORIQUE

MAISON URBAINE DE COMMERCANT HORLOGER AVEC BOUTIQUE EN REZ DE CHAUSSEE CONSTRUITE A LA LIMITE DU 19E SIECLE ET DU 20E SIECLE, AVEC DEVANTURE ET PORTES DE STYLE 1900.

DESCRIPTION

SITUATION : EN VILLAGE

COMPOSITION D'ENSEMBLE

Parties constituantes : BOUTIQUE, ATELIER

MATERIAUX

Gros oeuvre : CALCAIRE, MOELLON, PIERRE DE TAILLE

Couverture : TUILE PLATE

STRUCTURE

Vaisseaux et étages : SOUS SOL, 2 ETAGES CARRES

ELEVATIONS : ELEVATION A TRAVEES

COUVERTURE : TOIT A LONGS PANS

DISTRIBUTION : ESCALIER INTERIEUR

DECOR

Technique : FONDERIE


Représentation : ORNEMENT GEOMETRIQUE:VOLUTE, FEUILLAGE

SUPPORT : GRILLES DES BALCONS DE LA FACADE ANTERIEURE

TYPOLOGIE : MAISON URBAINE DE COMMERCANT AVEC BOUTIQUE EN REZ DE CHAUSSEE ET LOGIS A L'ETAGE ;
CORNICHE MOULUREE EN PIERRE DE TAILLE

Pl. I - Plan de situation et plan-masse.

Extrait du plan cadastral au 1:1000e, section AB de 1984.

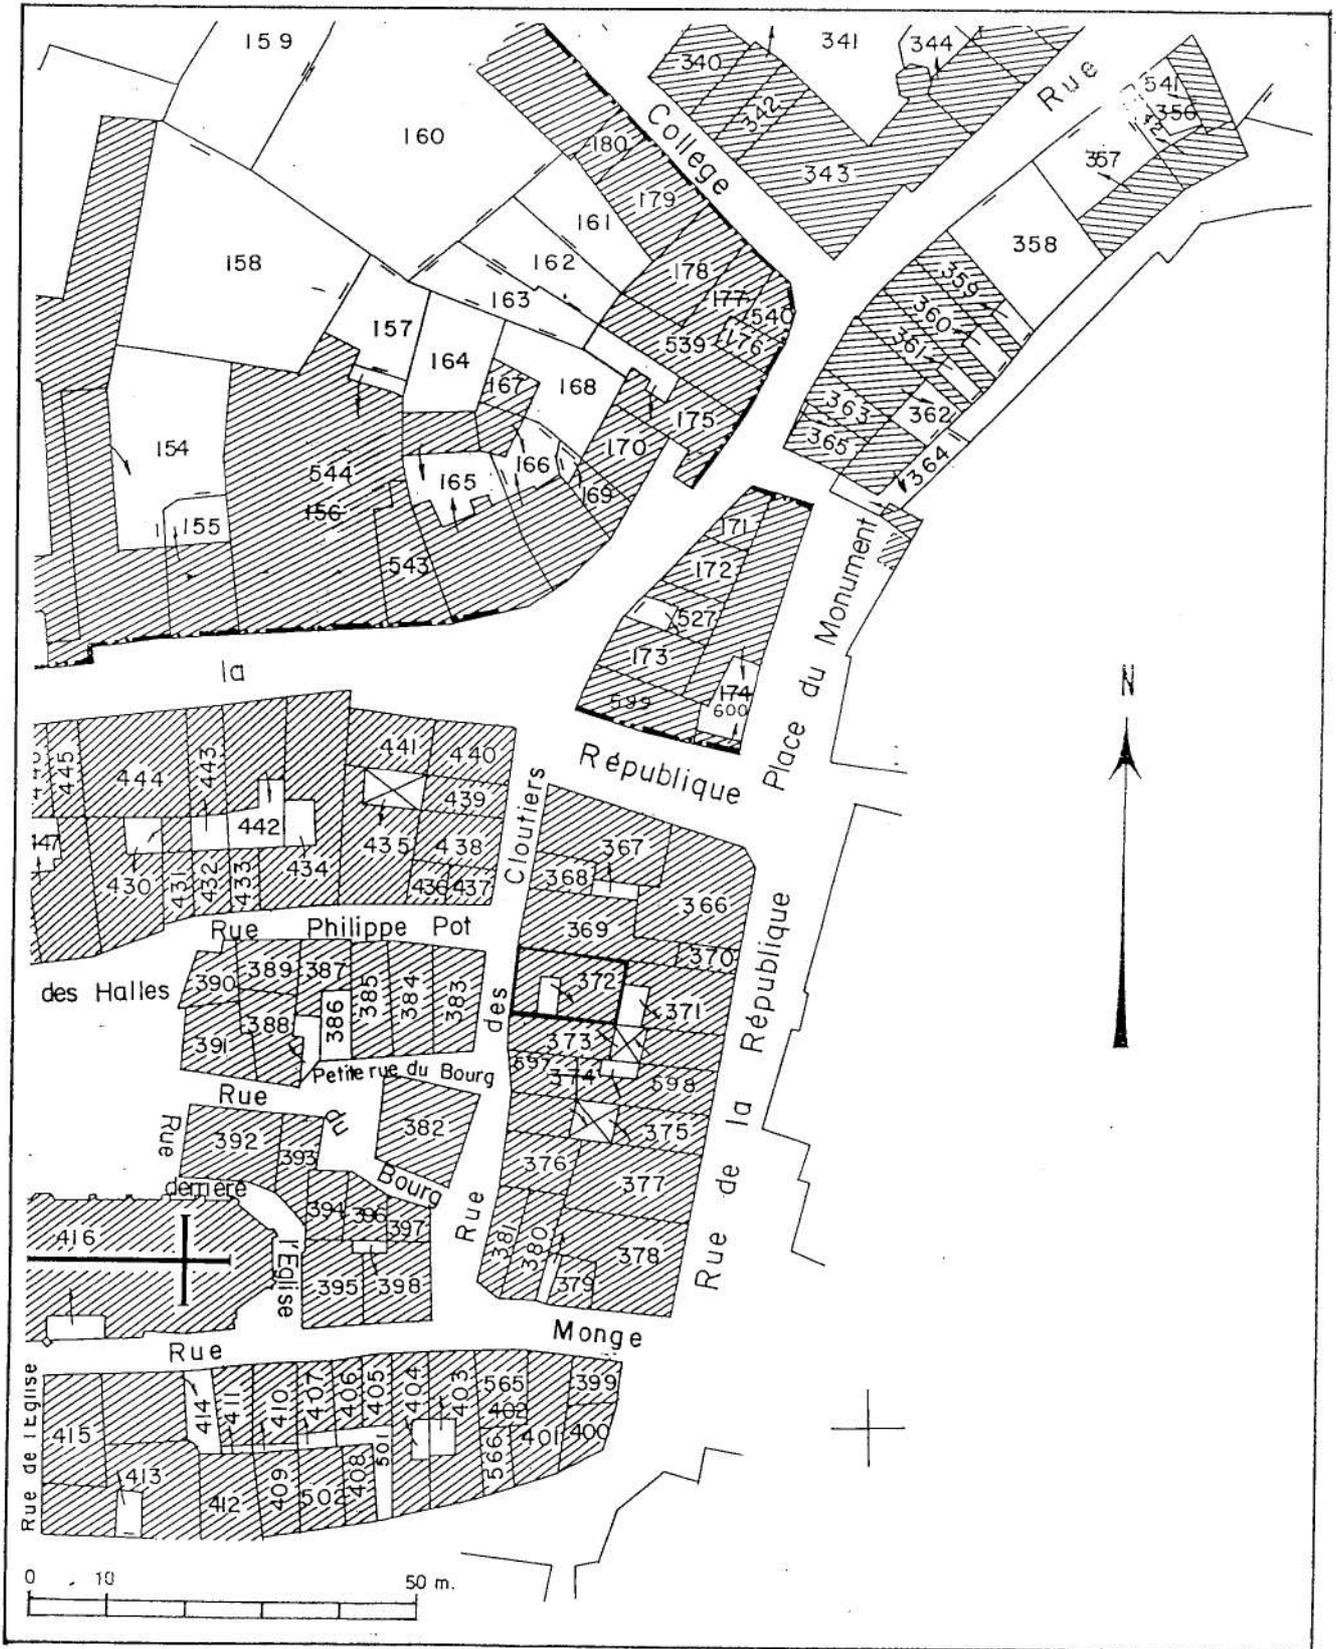

21. NOLAY

MAISON (parcelle 376, section AB)

80.21.251 V
Cliché J-L DUTHU



21. NOLAY

MAISON (parcelle 376, section AB)
détail de la porte gauche

80.21.252 X
Cliché M. THIERRY



21. NOLAY

MAISON (parcelle 376, section AB)
détail du garde-corps d'une fenêtre

80.21.253 X
Cliché M. THIERRY

