

Département : 21

Aire d'étude : NOLAY

Commune : NOLAY

Adresse : PLACE MONGE ET RUE GENREAU

Dénomination : **MAISON**

~~1928~~ 1A00061352

Coordonnées : LAMBERT2 X = 0774760 Y = 0219410

Cadastre : 1965 AB 428

PROPRIETE PRIVEE

Dossier de PRE INVENTAIRE NORMALISE établi en 1978, 1986

(C) INVENTAIRE GENERAL, 1986

HISTORIQUE

MAISON DU 17E SIECLE ; LE REZ DE CHAUSSEE REMANIE A ETE TRANSFORME EN BOUTIQUE, AU 1ER ETAGE DEUX FAUSSES FENETRES.

DESCRIPTION

SITUATION : EN VILLAGE

MATERIAUX

Gros oeuvre : CALCAIRE, PIERRE DE TAILLE, ENDUIT PARTIEL

Couverture : TUILE PLATE

STRUCTURE

Vaisseaux et étages : SOUS SOL, 2 ETAGES CARRES


ELEVATIONS : ELEVATION A TRAVEES

COUVERTURE : TOIT EN PAVILLON, CROUPE RONDE

DISTRIBUTION : ESCALIER INTERIEUR

TYPOLOGIE : BANDEAUX ET CORNICHE MOULUREE EN PIERRE DE TAILLE

Pl. I - Plan de situation et plan-masse.
Extrait du plan cadastral au 1:1000e, section AB de 1984.

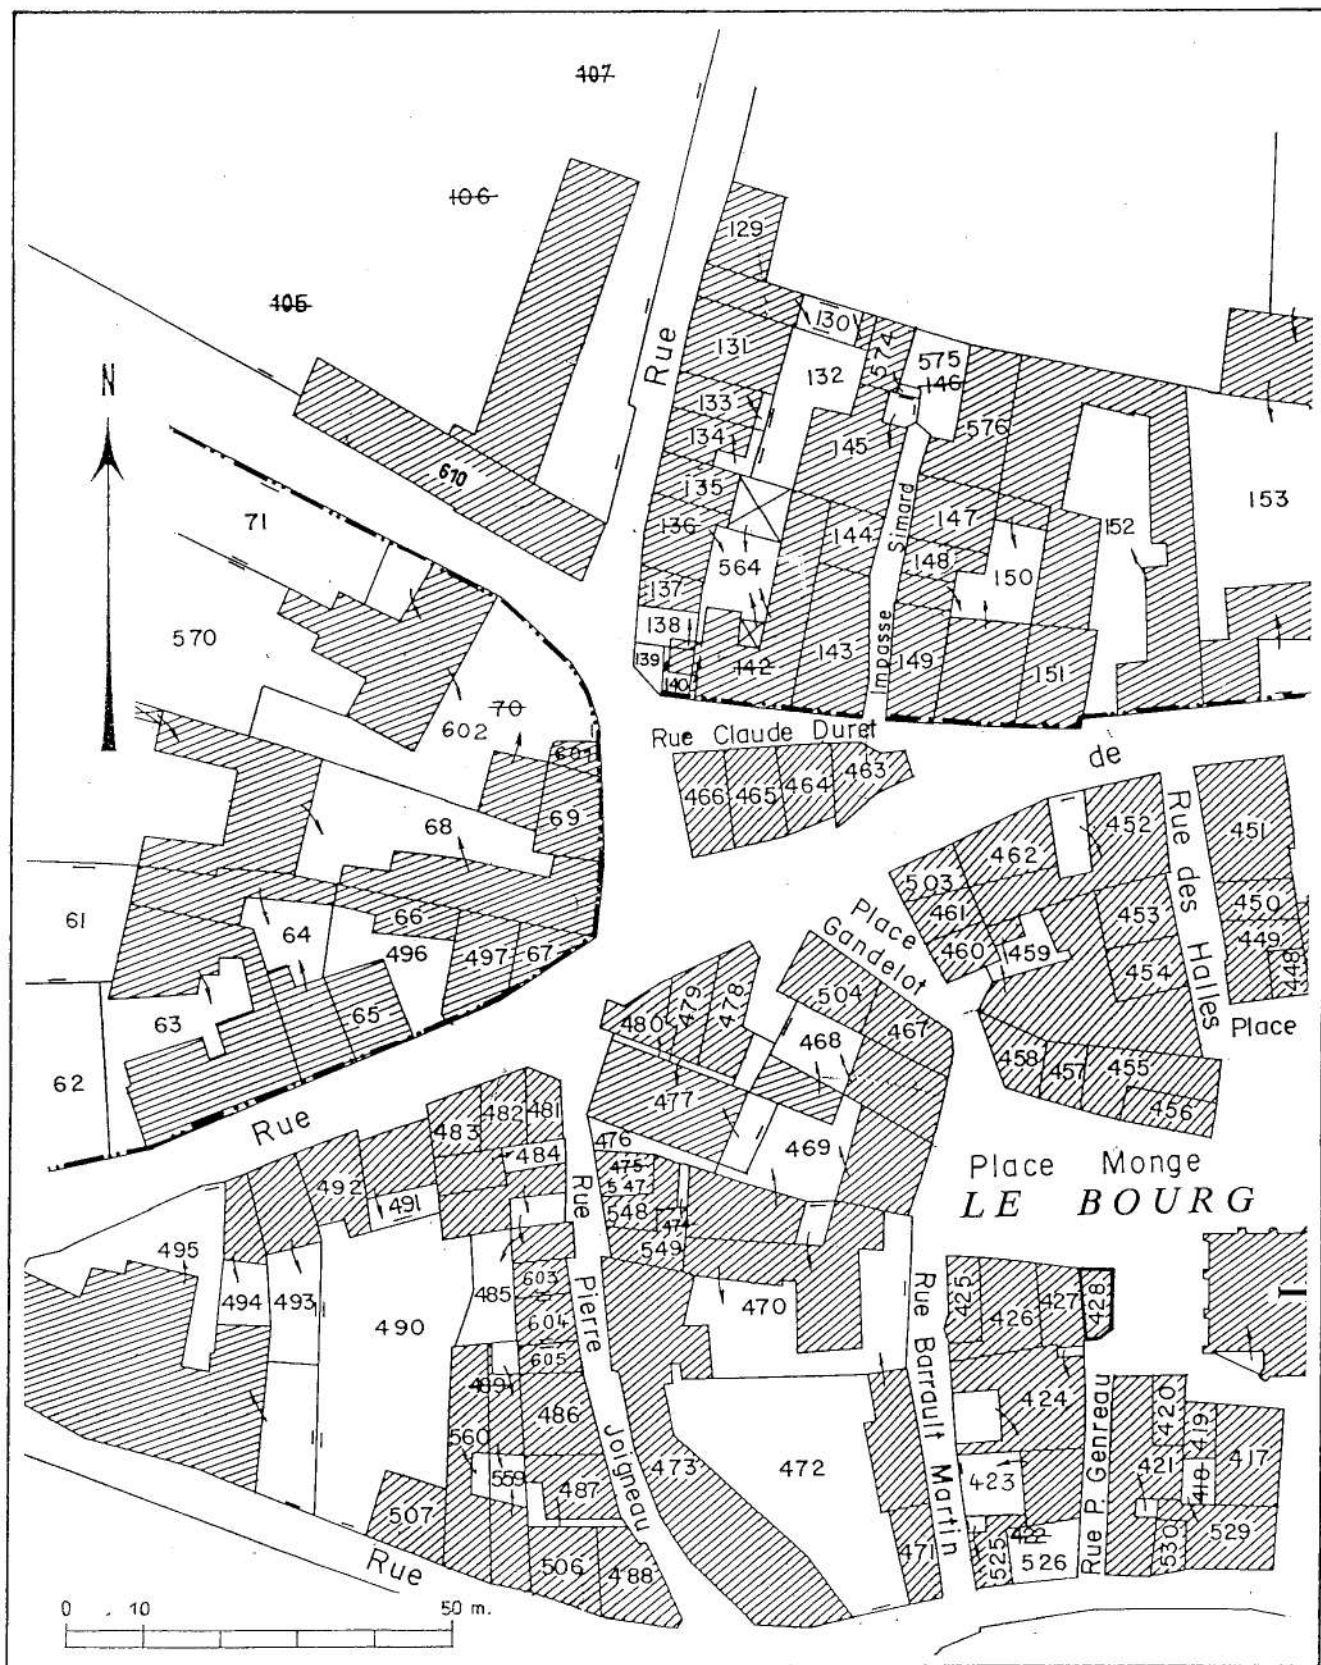

21. NOLAY

MAISON (parcelle 428, section AB)
3/4 droit

80.21.193 V
Cliché J-L DUTHU



21. NOLAY

MAISON (parcelle 428, section AB)
3/4 gauche

80.21.194 V
Cliché J-L DUTHU

