

Département : 21  
Aire d'étude : NOLAY  
Commune : NOLAY  
Adresse : RUE MONGE

~~1000~~ 1A000 61355

Dénomination : **MAISON (no 2)**

---

Coordonnées : LAMBERT2 X = 0774770 Y = 0219400

Cadastre : 1965 AB 420, 421

PROPRIETE PRIVEE

Dossier de PRE INVENTAIRE NORMALISE établi en 1978, 1986

(C) INVENTAIRE GENERAL, 1986

---

## **HISTORIQUE**

MAISON 16E SIECLE.

## **DESCRIPTION**

SITUATION : EN VILLAGE

### MATERIAUX

Gros oeuvre : CALCAIRE, MOELLON, PIERRE DE TAILLE, PAN DE BOIS, ENDUIT  
Couverture : TUILE PLATE

### STRUCTURE

Vaisseaux et étages : SOUS SOL, 1 ETAGE CARRE, ETAGE DE COMBLE

ELEVATIONS : ELEVATION A TRAVEES

COUVERTURE : TOIT A LONGS PANS


DISTRIBUTION : ESCALIER INTERIEUR

### DECOR

Technique : SCULPTURE  
Représentation : MUFLE DE LION

TYPLOGIE : ETAGE A PAN DE BOIS EN ENCORBELLEMENT SUR TROIS PILIERS DE PIERRE

Pl. I - Plan de situation et plan-masse.  
Extrait du plan cadastral au 1:1000e, section AB de 1984.

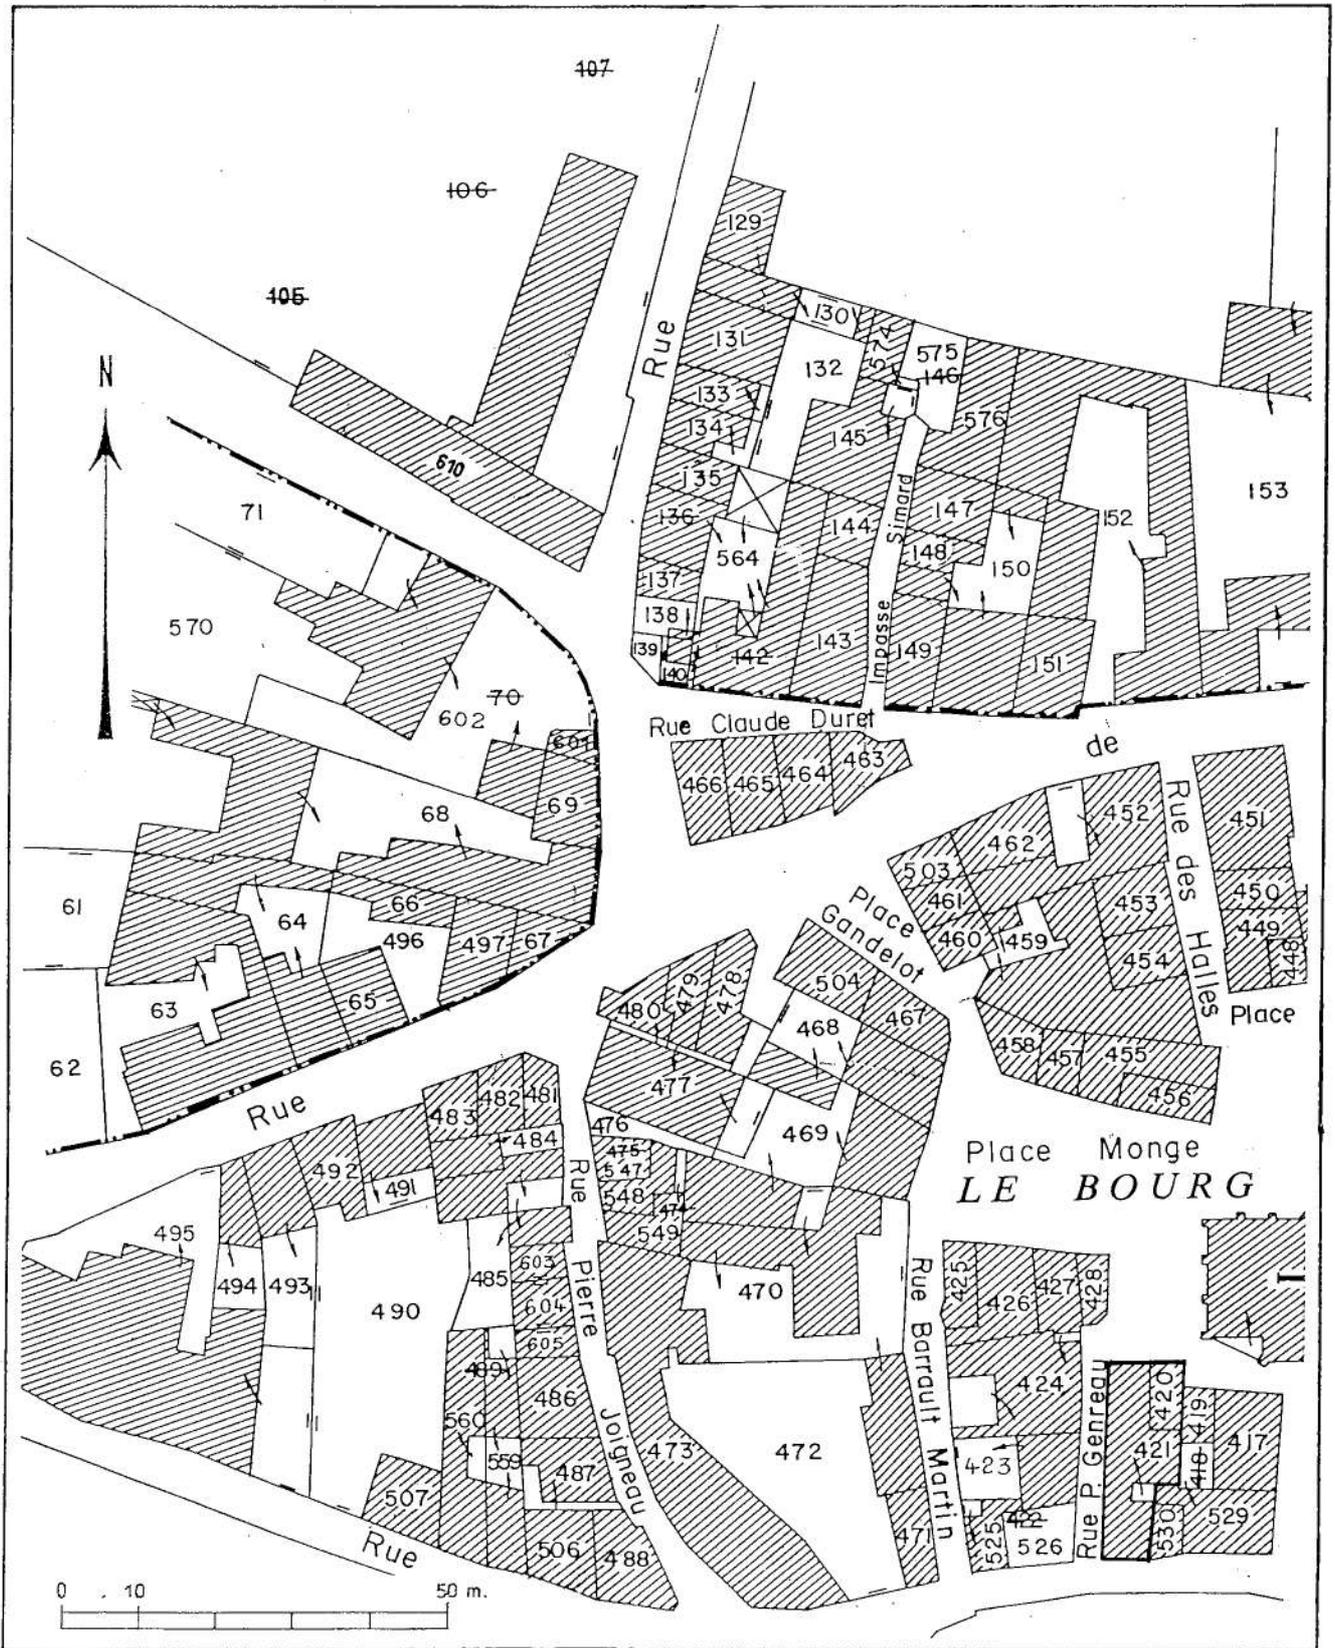

21. NOLAY

MAISON (parcelles 420-421, section AB)

80.21.192 V  
Cliché J-L DUTHU



21. NOLAY  
Maison (parcelle 421, section AB)

80.21.209 X  
Cliché M. THIERRY

RELIEF : tête de lion

