

Département : 21

~~1025~~ 1A00061358

Aire d'étude : NOLAY

Commune : NOLAY

Adresse : RUE SAINT QUENTIN

Dénomination : **MAISON** (no 1)

Coordonnées : LAMBERT2 X = 0774800 Y = 0219390

Cadastre : 1965 AB 413

PROPRIETE PRIVEE

Dossier de PRE INVENTAIRE NORMALISE établi en 1978, 1986

(C) INVENTAIRE GENERAL, 1986

HISTORIQUE

MAISON 18E SIECLE.

DESCRIPTION

SITUATION : EN VILLAGE

MATERIAUX

Gros oeuvre : CALCAIRE, MOELLON, ENDUIT

Couverture : TUILE PLATE

STRUCTURE

Vaisseaux et étages : ETAGE DE SOUBASSEMENT, 1 ETAGE CARRE, ETAGE EN SURCROIT


ELEVATIONS : ELEVATION A TRAVEES

COUVERTURE : TOIT EN PAVILLON

DISTRIBUTION : ESCALIER INTERIEUR

Pl. I - Plan de situation et plan-masse.

Extrait du plan cadastral au 1:1000e, section AB de 1984.

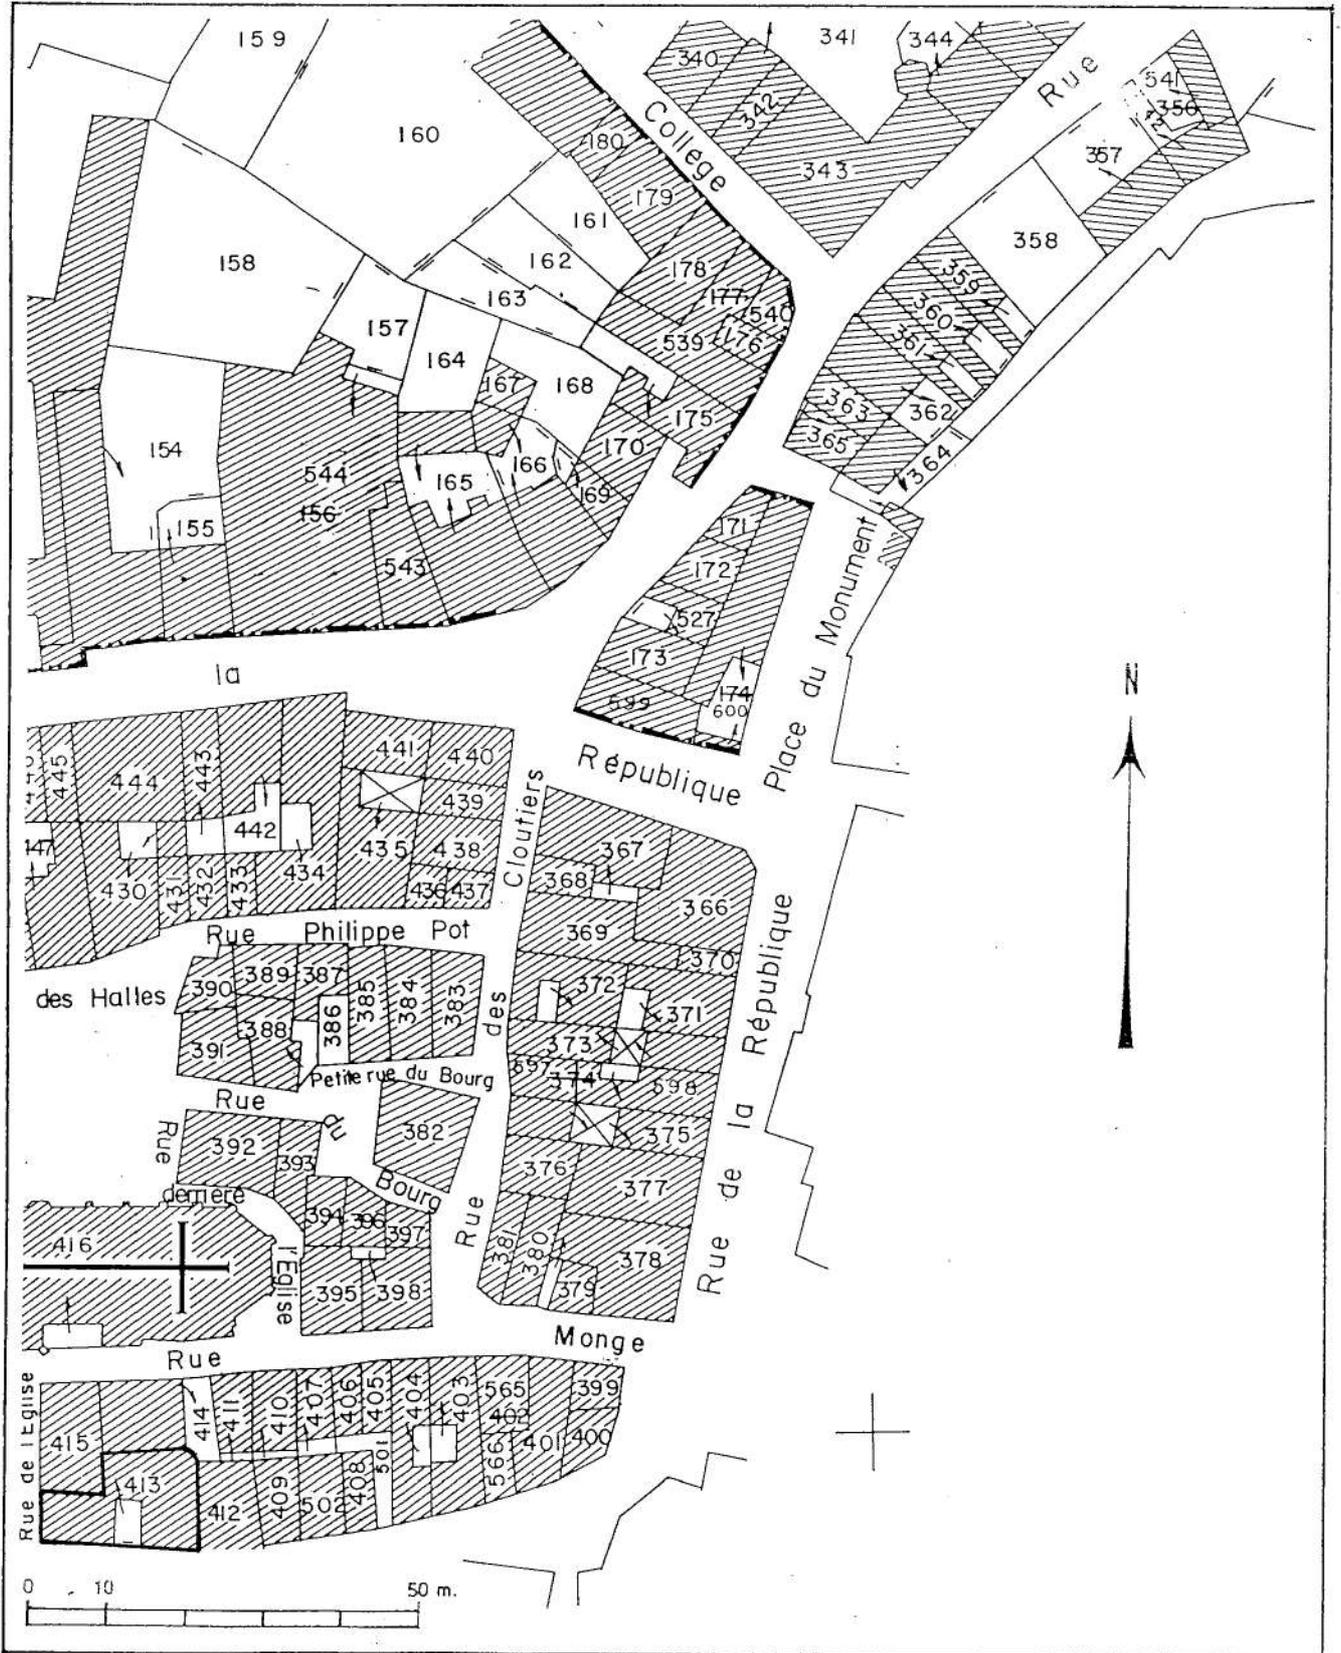


21. NOLAY

MAISON (parcelle 413 a, section AB)

80.21.211 V

Cliché J-L DUTHU

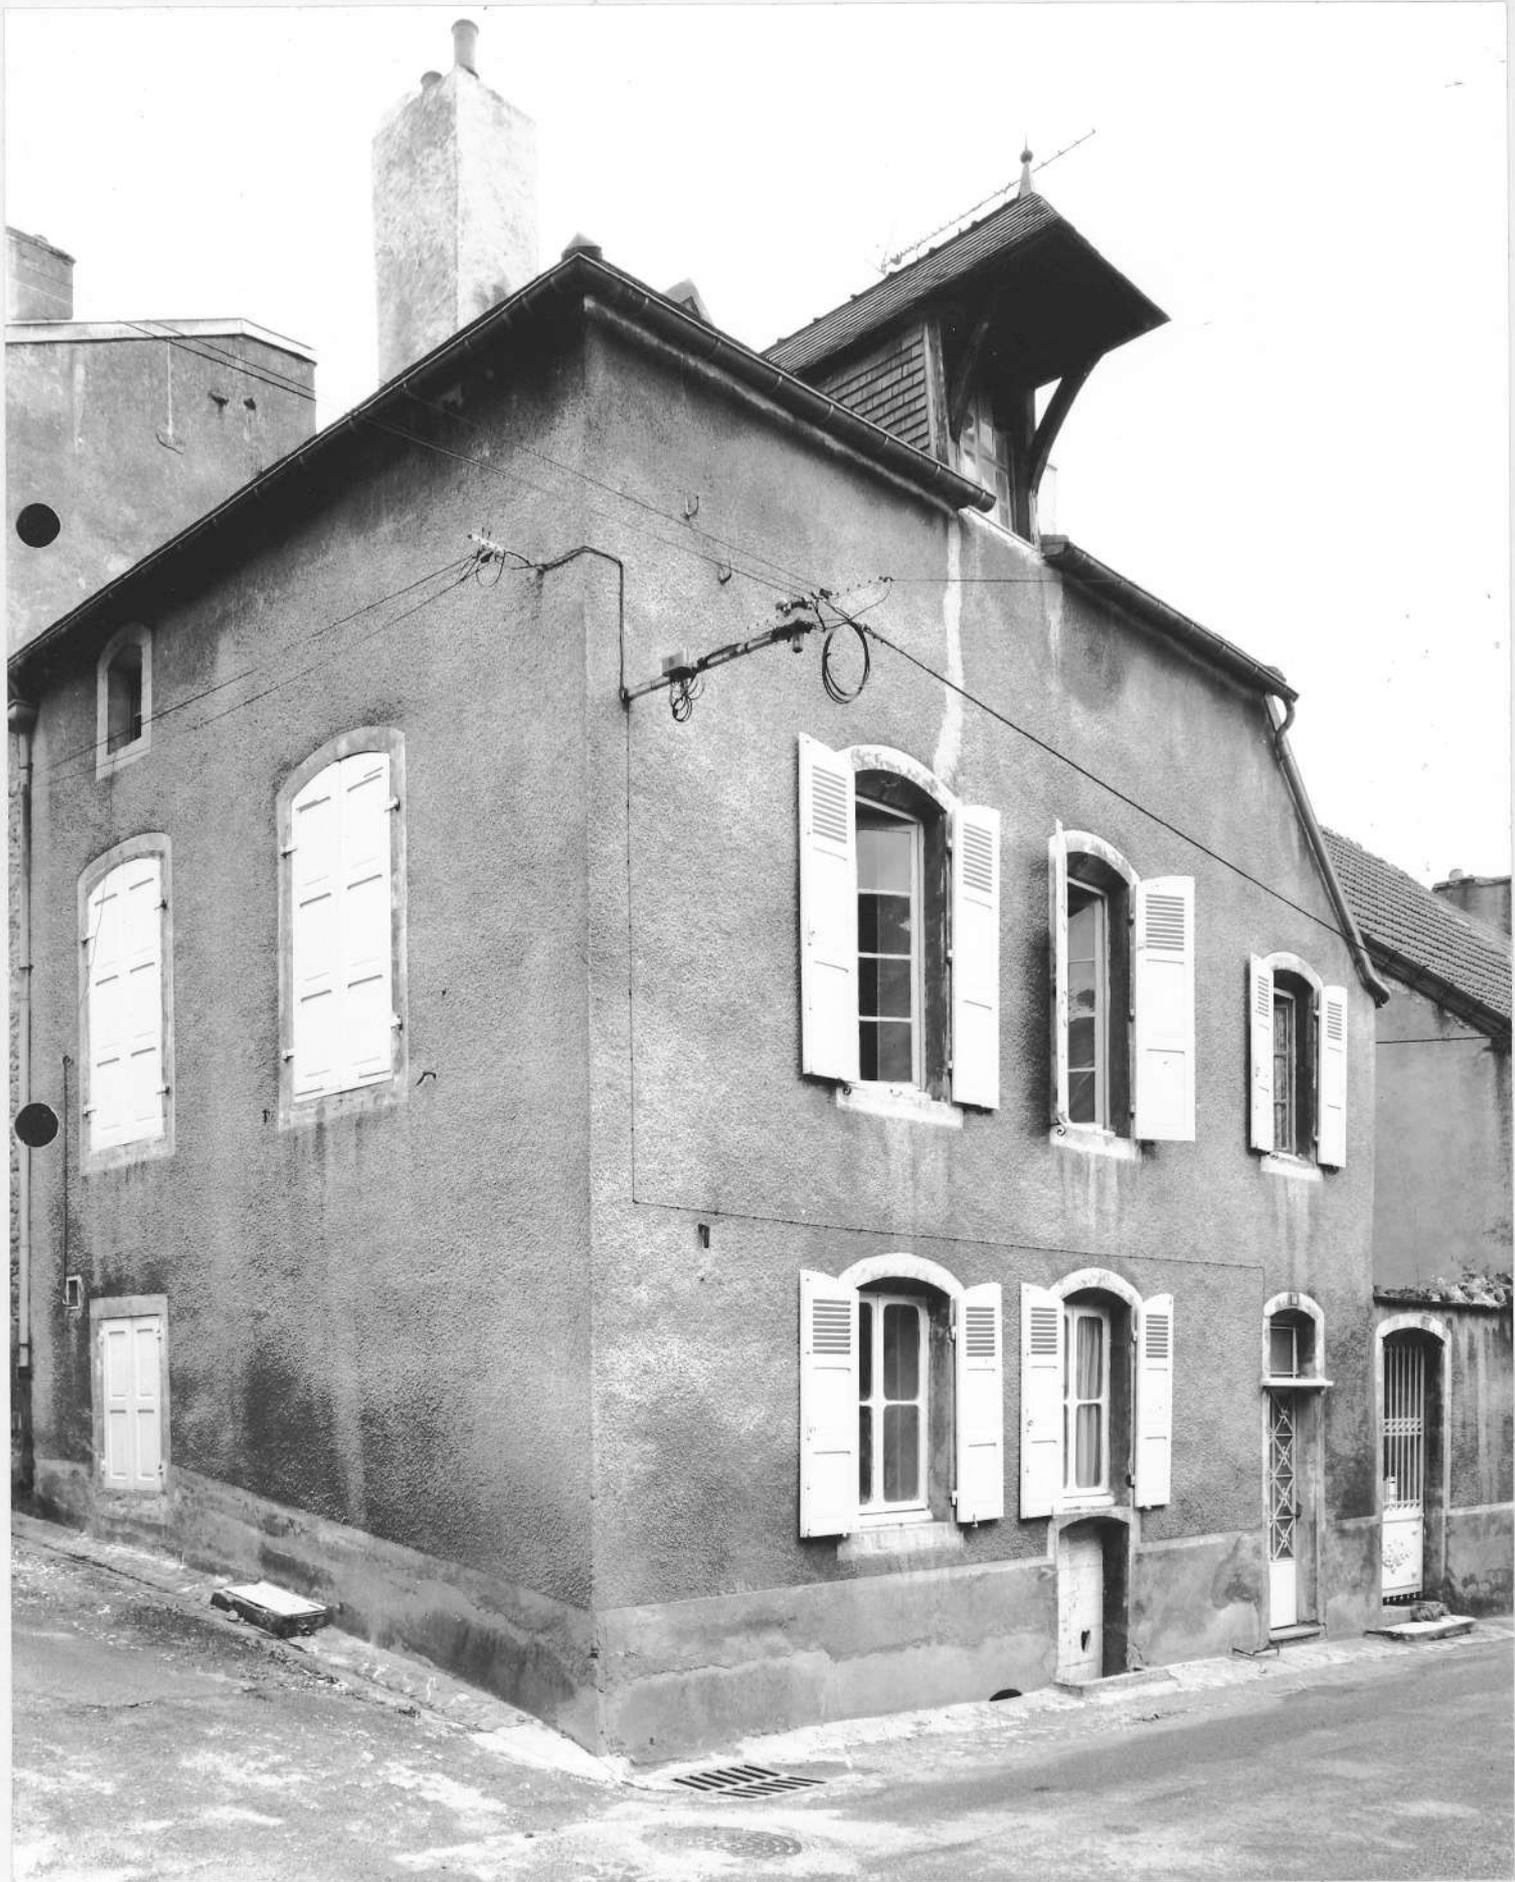

21. NOLAY

MAISON (parcelle 413 a, section AB)
détail d'une lucarne du versant droit du toit

80.21.212 X
Cliché M. THIERRY

