

Département : 21

1027 IA00061359

Aire d'étude : NOLAY

Commune : NOLAY

Adresse : RUE SAINT QUENTIN

Dénomination : **MAISON (no 2)**

---

Coordonnées : LAMBERT2 X = 0774790 Y = 0219390

Cadastre : 1965 AB 418

PROPRIETE PRIVEE

Dossier de PRE INVENTAIRE NORMALISE établi en 1978, 1986

(C) INVENTAIRE GENERAL, 1986

---

### **HISTORIQUE**

MAISON DU 16E SIECLE ; REMANIEE AU 17E SIECLE ; REMPLOI D'UNE TETE SCULTEE SCHELLEE EN FACADE, AU DESSUS D'UNE FENETRE DU REZ DE CHAUSSEE.

### **DESCRIPTION**

SITUATION : EN VILLAGE

#### MATERIAUX

Gros oeuvre : CALCAIRE, MOELLON SANS CHAINE EN PIERRE DE TAILLE, ENDUIT

Couverture : TUILE PLATE, TUILE MECANIQUE

#### STRUCTURE

Vaisseaux et étages : SOUS SOL, 1 ETAGE CARRE, ETAGE DE COMBLE

COUVERTURE : TOIT A DEUX PANS, CROUPE

DISTRIBUTION : ESCALIER INTERIEUR


#### DECOR

Technique : SCULPTURE

Représentation : TETE D'HOMME

SUPPORT : EN FACADE AU REZ DE CHAUSSEE

Pl. I - Plan de situation et plan-masse.  
Extrait du plan cadastral au 1:1000e, section AB de 1984.

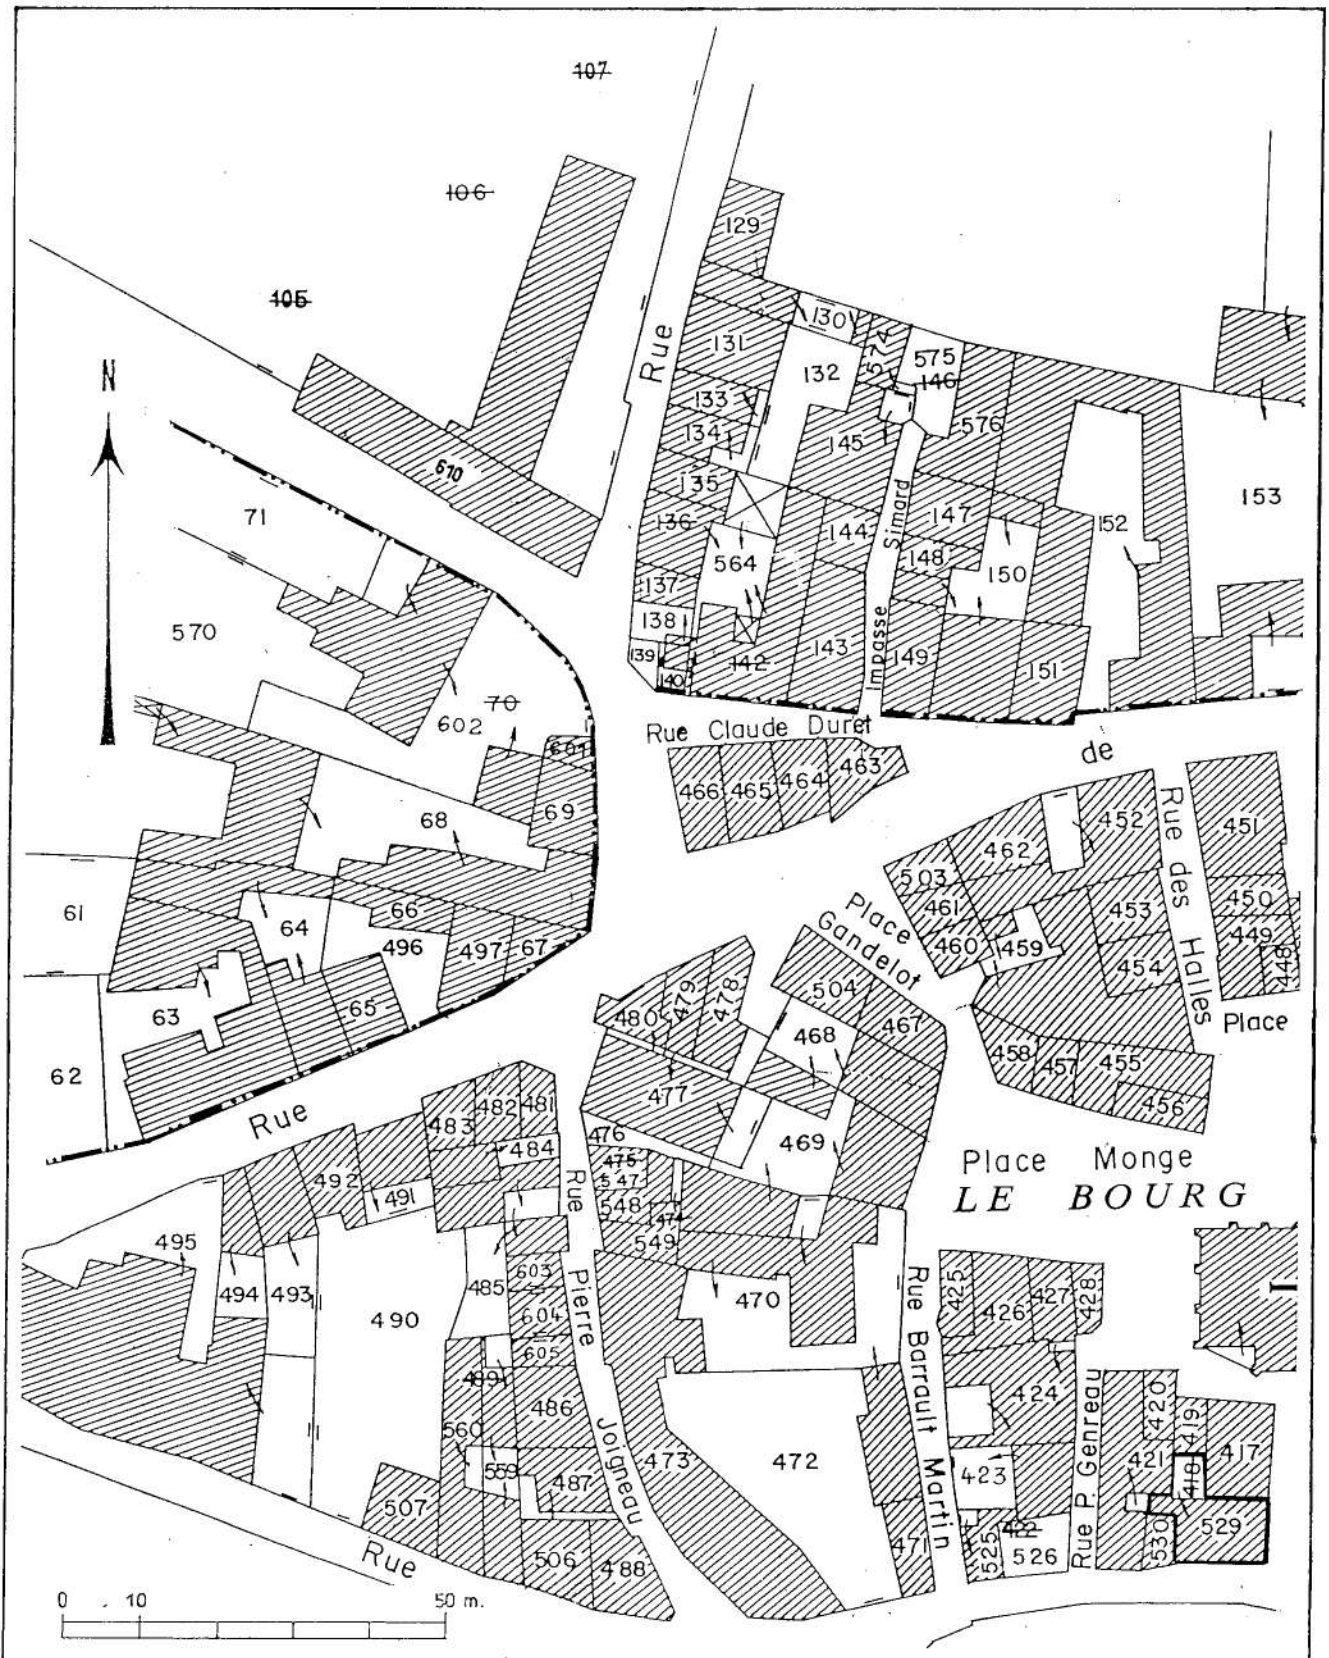

21. NOLAY

MAISON (parcelle 418 (a), section AB)

80.21.206 V

Cliché J-L DUTHU



21. NOLAY

MAISON (parcelle 418 (a), section AB)  
détail d'une lucarne

80.21.207 X  
Cliché M. THIERRY



21. NOLAY

MAISON (parcelle 418 (a), section AB)  
tête sculptée au-dessus d'une fenêtre du rez-de-  
chaussée

80.21.208 X  
Cliché M. THIERRY

