Département : 21 IA00061328

Aire d'étude : NOLAY

Commune : PULIGNY MONTRACHET

Adresse : RUE DU CHATEAU

Dénomination : **DEMEURE**

Précision : DEMEURE SEIGNEURIALE

Coordonnées : LAMBERT2 X = 0783790 Y = 0219160

Cadastre : 1963 AO 149, 151, 157

PROPRIETE PRIVEE

Dossier de PRE INVENTAIRE NORMALISE établi en 1978, 1986

(C) INVENTAIRE GENERAL, 1986

HISTORIQUE

ANCIENNE DEMEURE SEIGNEURIALE VRAISEMBLABLEMENT CONSTRUITE DANS LA 2E MOITIE DU 15E SIECLE, REMANIEE.

DESCRIPTION

SITUATION : EN VILLAGE

COMPOSITION D'ENSEMBLE
Parties constituantes : COUR, PUITS, PARTIES AGRICOLES, CELLIER

MATERIAUX
Gros oeuvre : CALCAIRE, MOELLON, ENDUIT PARTIEL
Couverture : TUILE PLATE, TUILE MECANIQUE

STRUCTURE
Vaisseaux et étages : 1 ETAGE CARRE, ETAGE DE COMBLE

COUVERTURE : TOIT A LONGS PANS, CROUPE, TOIT CONIQUE, PIGNON COUVERT

DISTRIBUTION : ESCALIER DEMI HORS OEUVRE, ESCALIER EN VIS SANS JOUR

21
n° département

PULIGNY-MONTRACHET
commune

Village
adresse ou lieu-dit

Beaune
arrondissement

Nolay
canton

ANCIENNE DEMEURE SEIGNEURIALE
dénomination et titre de l'œuvre

matricule

Repérage

Carte I.G.N. échelle : 1/25000 feuille : Chagny 1-2 Lambert : II étendu X 783.79 Y 2219.16

Cadastre année : 1963 section : AO parcelles : 149,151,157

année : section : parcelle :

Propriétaire : propriétés privées

Destination actuelle : habitation

Protection M.H. :

État de conservation : médiocre (cf. infra)

Dossier établi le : septembre 1979 par B. LAUVERGEON

revu le : par

Situation :

A l'ouest du village, en bordure de la Rue du Château, dans l'axe d'une cour oblongue commune ; puits dans la cour (cf. dossier collectif), devant le corps d'entrée.

Matériaux et mise en oeuvre :

- gros-oeuvre :

  . appareil irrégulier, assisé de moellons en pierre calcaire, enduit ; (enduits dégradés, traces de faux appareil - cf. fig. 4).

  . encadrement des ouvertures en pierre de taille ; (deux fenêtres, de dimensions réduites, sont couvertes d'un linteau de bois - cf. fig. 3)

  . arcs clavés en pierres plates bloqués au mortier (portes charretière et piétonne du corps d'entrée (en a, pl. I), côté cour).

  . arc à claveaux de pierre de taille (porte charretière (e)).

  . galerie à poteaux de bois.

- couvertures : tuiles plates;
  tuiles mécaniques (corps d'entrée).

IN 6 021306 0 73

ANCIENNE DEMEURE SEIGNEURIALE

Structure :

- plan

. bâtiment principal (en A, pl. I) de plan en U, comprenant, en avant, un corps d'entrée (a) à galerie ouverte (fig. 1), flanqué à gauche, en retour d'équerre sur la façade postérieure, d'un corps de bâtiment allongé abritant les dépendances (b) ; corps de logis (c) de plan approximativement carré, sur l'angle postérieur droit du corps d'entrée.
. corps de logis (B) de plan rectangulaire, flanqué, sur l'angle postérieur gauche, d'une tourelle d'escalier (d) de plan circulaire. Façade au mur gouttereau sur cour (fig. 2 et 3).
. accès à la cour intérieure du logis B par une porte charretière (e).

- divisions :

. corps d'entrée (a) comprenant, de part et d'autre du passage couvert de la porte charretière, un rez-de-chaussée de plain-pied et deux étages carrés. Galerie ouverte au-dessus des passages couverts de la porte charretière et de la porte piétonne (fig. 1).
. corps de logis principal (c) : le rez-de-chaussée surélevé de quatre marches sur celliers, est surmonté d'un étage carré et de deux étages de comble.
. corps de logis (B) (fig. 2 et 3) : rez-de-chaussée surélevé sur celliers, étage carré, comble perdu. Celliers accessibles par deux portes rectangulaires (remaniées) situées à gauche et à droite de la façade sur cour.
. la tourelle d'escalier (en d) dessert les étages et les combles des deux corps de logis.

Elévations :

. corps d'entrée (cf. fig. 1) : portes charretière et piétonne en arc segmentaire ; portes et fenêtres rectangulaires.
. corps de logis principal (en c) : le rez-de-chaussée surélevé est précédé d'une terrasse bordée, de part et d'autre de l'escalier central, par une balustrade de pierre (fig. 1) (accès aux celliers par deux escaliers rentrant situés à gauche et à droite de l'escalier d'accès au logis).
Fenêtre à traverse, à encadrement mouluré en cavet et linteau monolithe décoré d'un arc en accolade, dans le mur droit, de petit-pan, à l'étage (fig. 3).
. corps de logis (B) (fig. 2,3,4) :
fenêtres du rez-de-chaussée (remaniées) couvertes d'un linteau monolithe décoré d'un arc en accolade.
Portes d'accès aux celliers en plein cintre, remaniées.
Fenêtre de même structure que celle du logis principal, à l'étage (fig. 4).
. Porte charretière en arc segmentaire (en e) accostée à gauche d'une porte à encadrement mouluré en cavet et linteau monolithe décoré d'un arc en accolade (fig. 5).

Couvertures : toit à deux versants sur le corps d'entrée et le corps de logis B, à croupes sur le corps de logis principal (c) ; toit conique sur la tourelle de l'escalier.

3649 - 3650

Pl. I - Plan de situation et plan-masse.
Extrait du plan cadastral au 1:1000e, section AO de 1988.

21. PULIGNY-MONTPACHET

DEMEURE
(cadastre 1963, section AO, parcelles 149, 151).
extrait du cadastre.

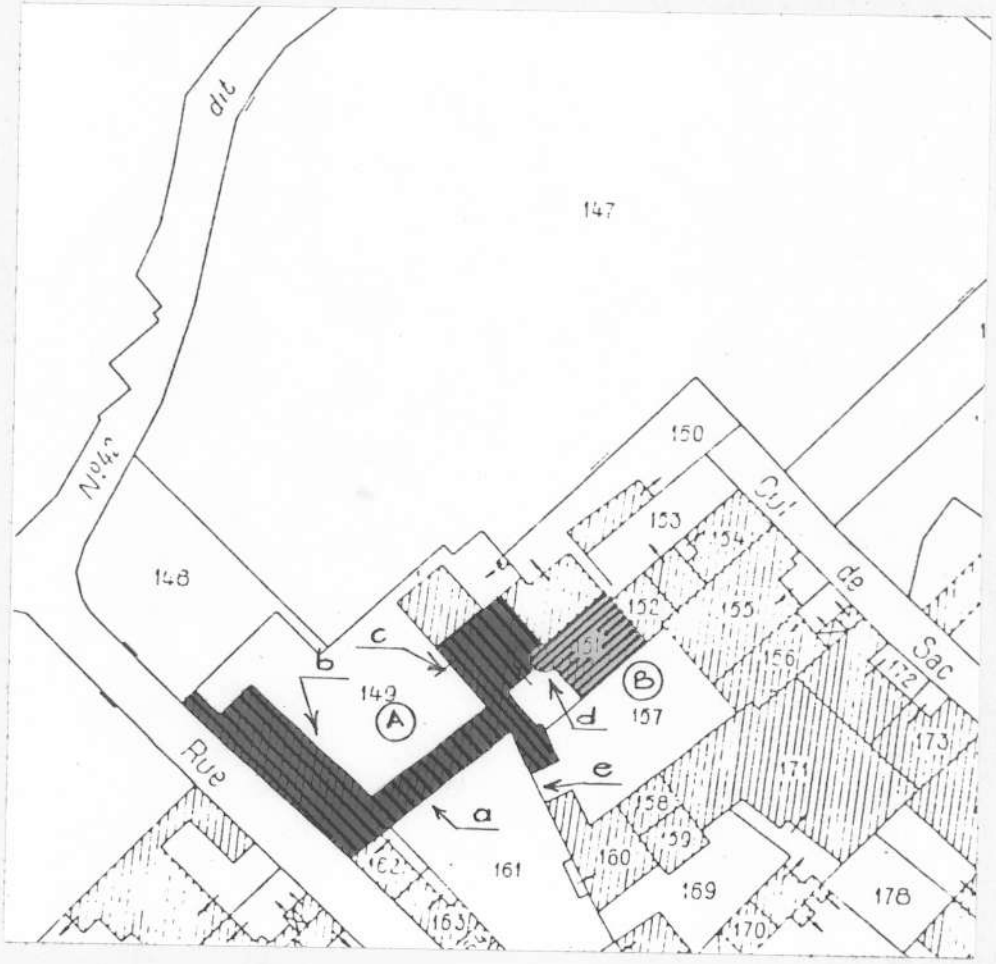

21. PULIGNY-MONTRACHET

DEMEURE (cadastre 1963, section AO, parcelle 149) 79.21.1314 V2
Vue de la galerie depuis la cour Cliché J-L DUTHU

1.

21. PULIGNY-MONTRACHET

DEMEURE (cadastre 1963, section AO, parcelle 151)

79.21.1316 V2
Cliché J-L DUTHU

2.

21. PULIGNY-MONTRACHET

DEMEURE

(cadastre 1963, section AO, parcelle 151)

79.21.1315 V2
Cliché J-L DUTHU

3.

21. PULIGNY-MONTRACHET

DEMEURE (cadastre 1963, section AO, parcelle 151)
détail d'une fenêtre

79.21.1317 X2
Cliché M. ROSSO

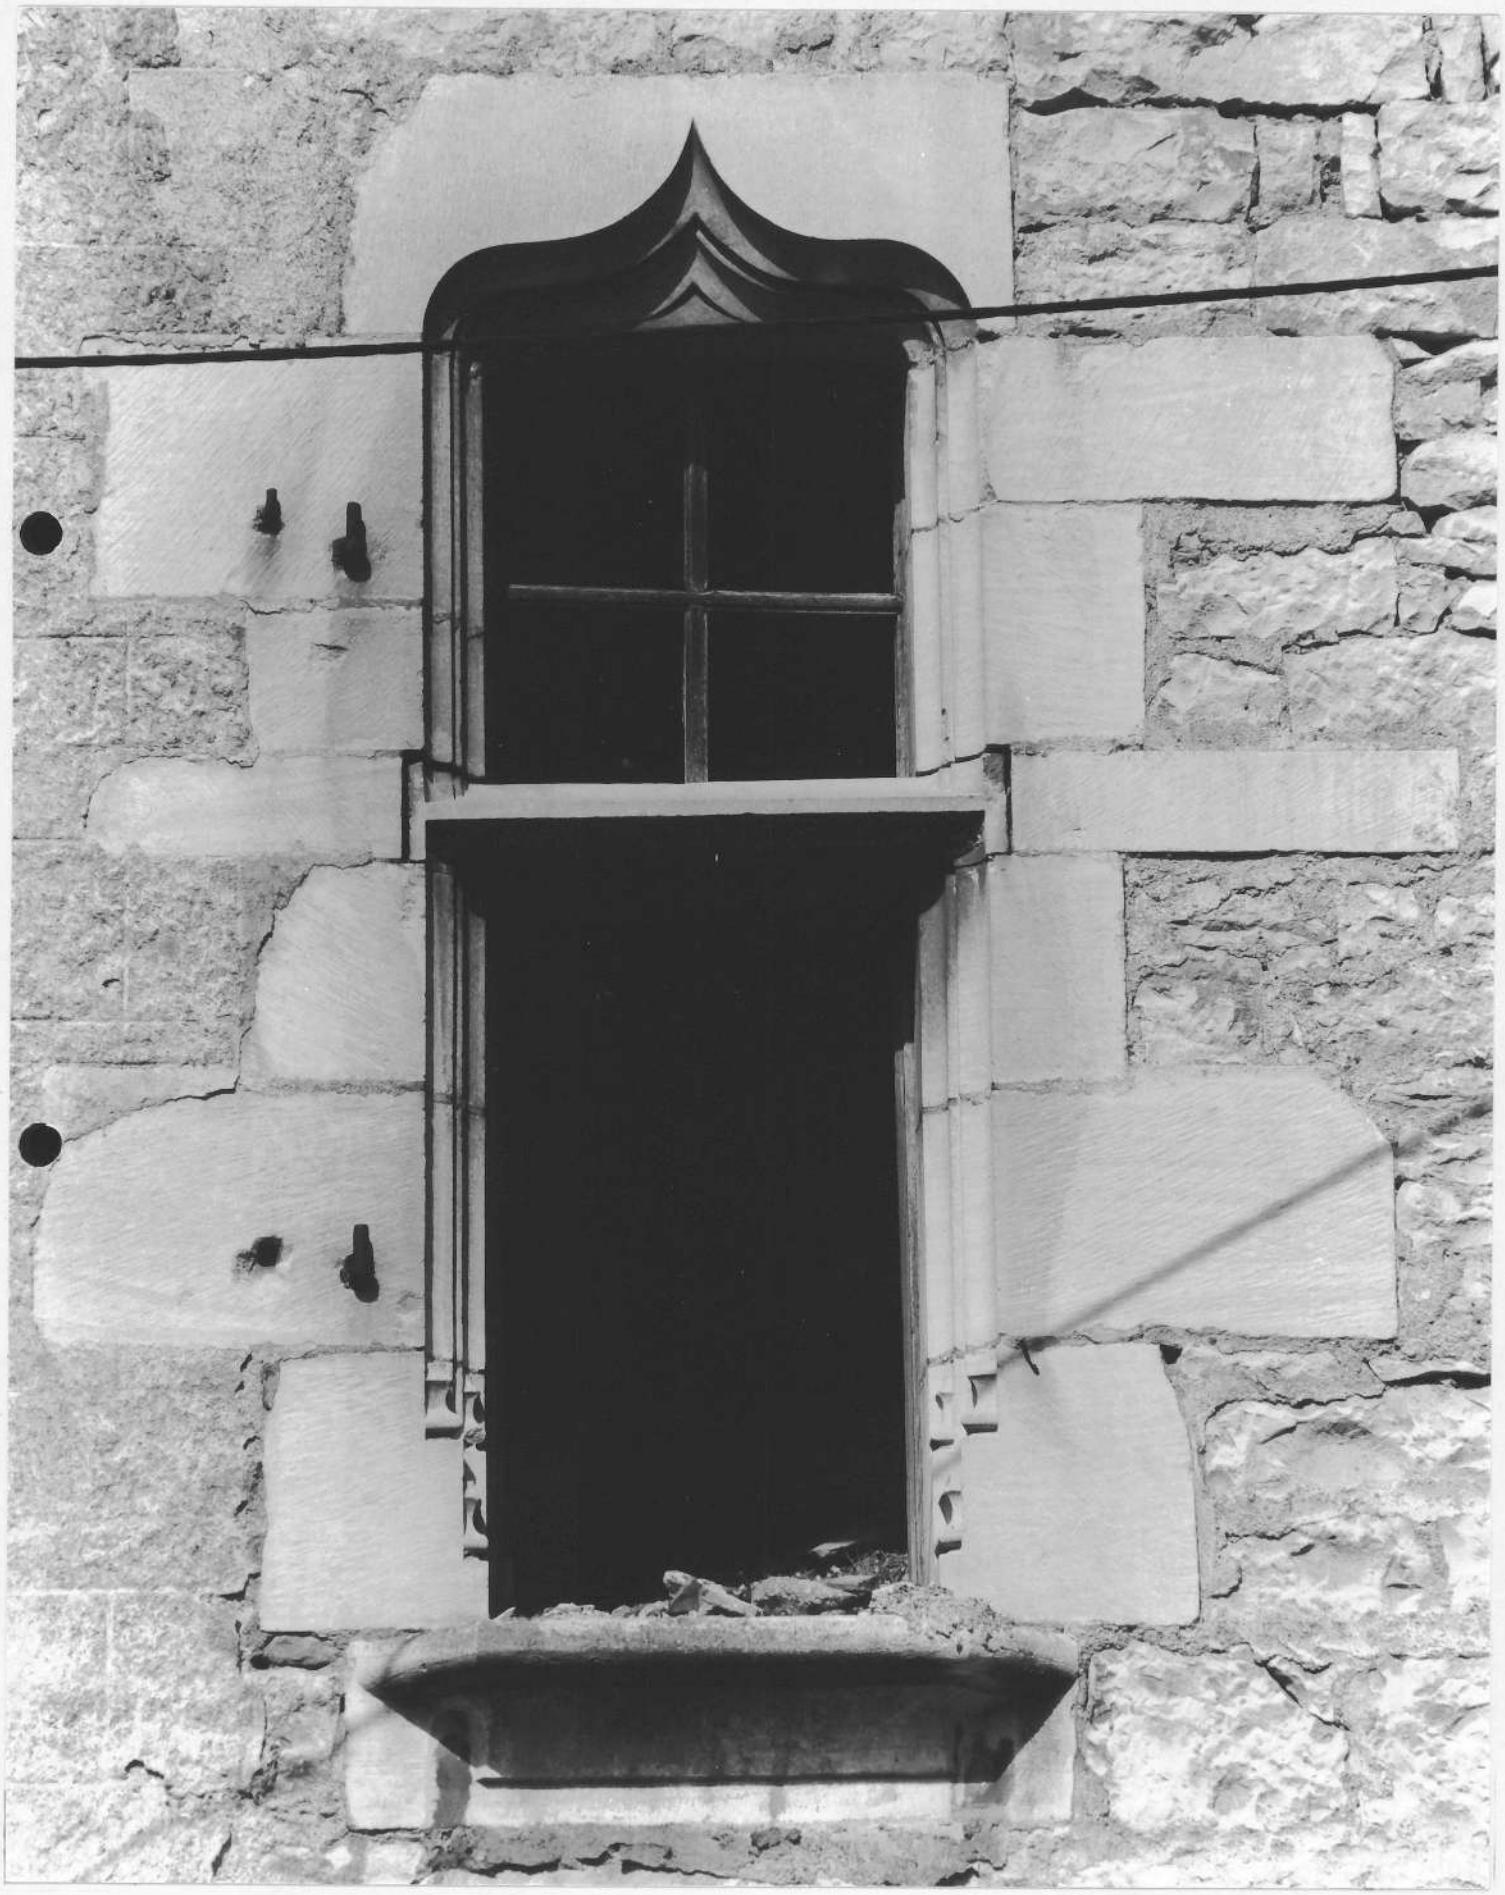

21. PULIGNY-MONTRACHET

DEMEURE
(cadastre 1963, section AO, parcelle 157)
porte charretière

79.21.1318 V2
Cliché J.L DUTHU

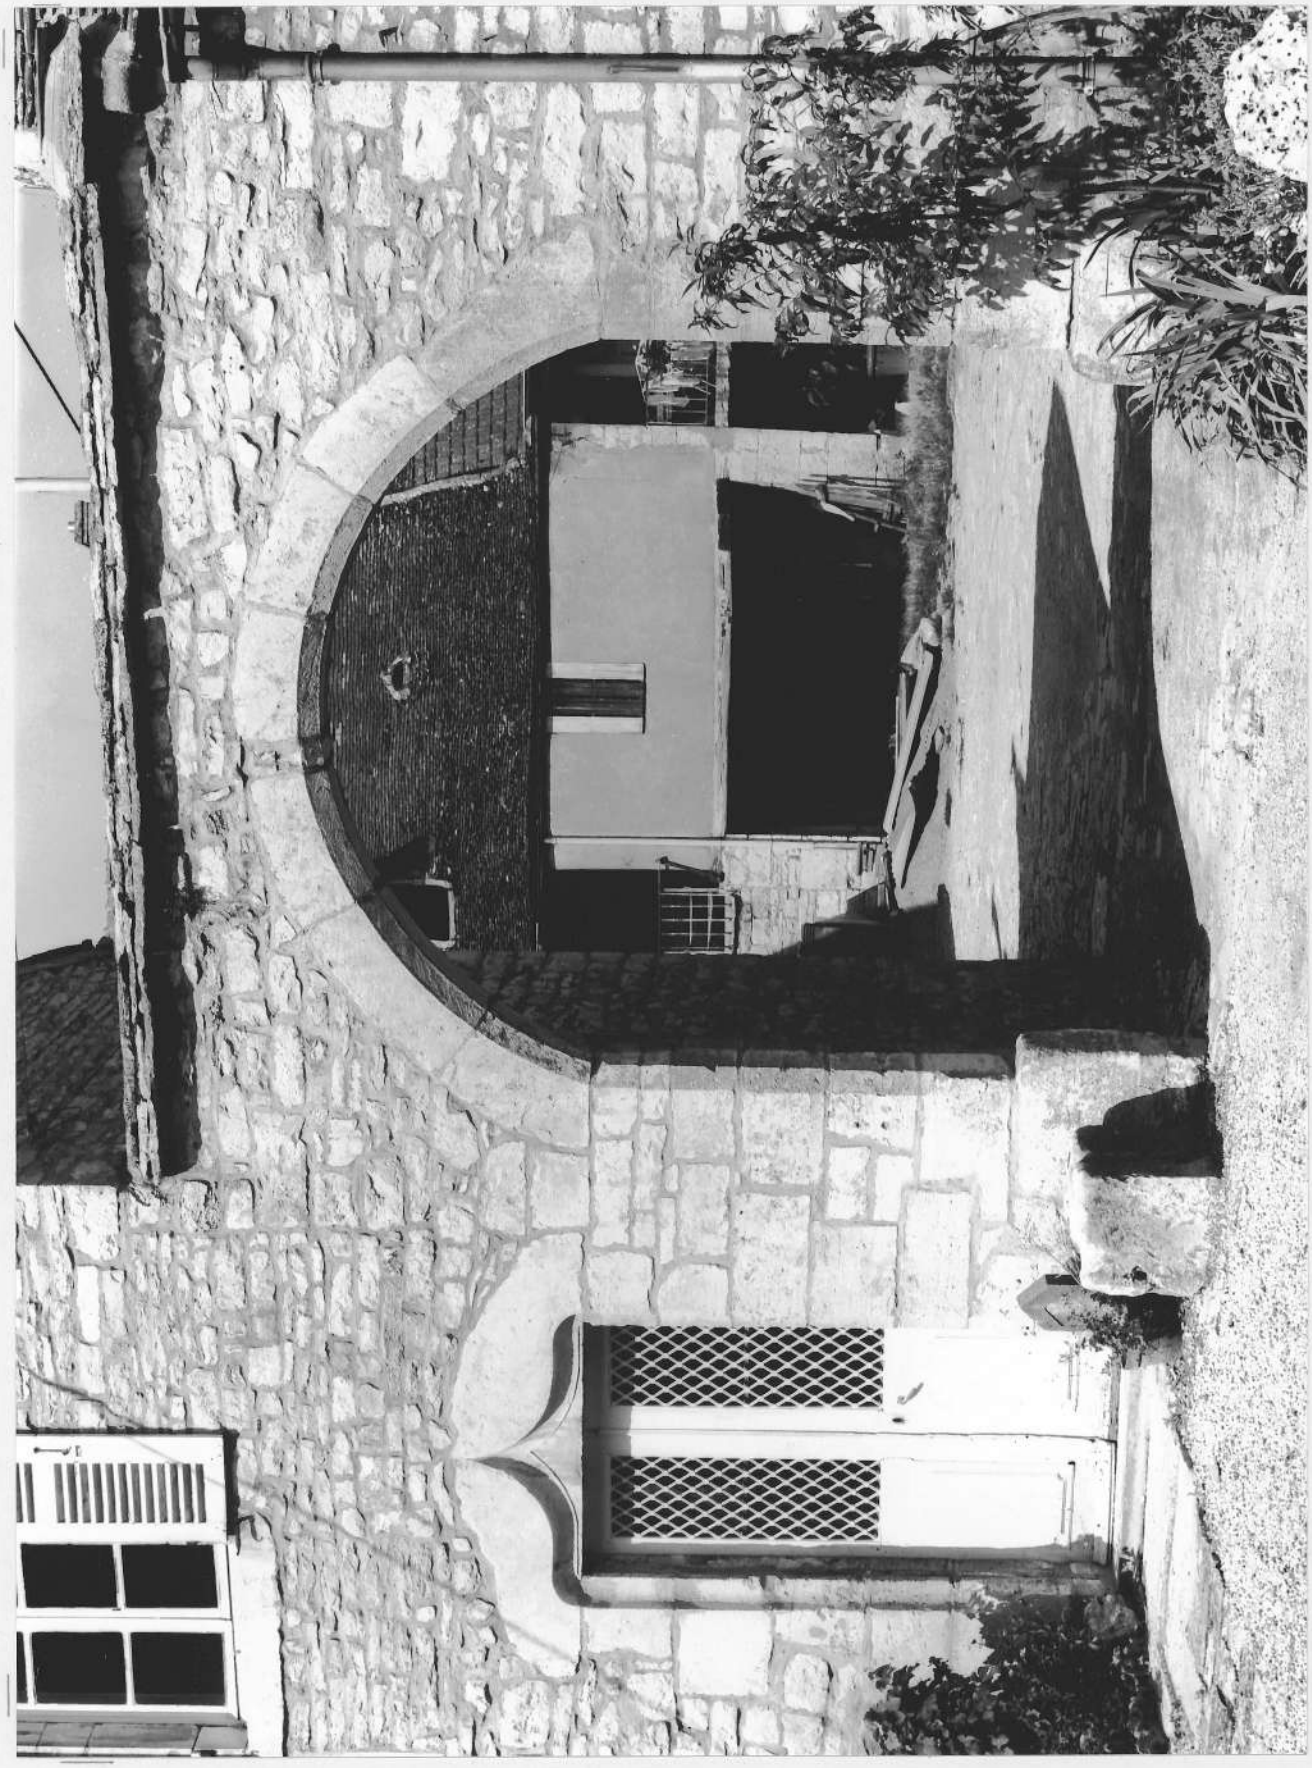

5.