

Département : 21

~~1988~~

1A00061407

Aire d'étude : NOLAY

Commune : LA ROCHEPOT

Adresse : RUE SAINT GEORGES

Dénomination : **MAIRIE, ECOLE**

Coordonnées : LAMBERT2 X = 0778080 Y = 0220100

Cadastre : 1951 B1 13

PROPRIETE PUBLIQUE

Dossier de PRE INVENTAIRE NORMALISE établi en 1978, 1986

(C) INVENTAIRE GENERAL, 1986

HISTORIQUE

MAIRIE, ECOLE DEBUT 4E QUART 19E SIECLE (PORTE LA DATE, 1885)..

DESCRIPTION

SITUATION : EN VILLAGE

MATERIAUX

Gros oeuvre : CALCAIRE, MOELLON, ENDUIT

Couverture : ARDOISE

STRUCTURE

Vaisseaux et étages : 1 ETAGE CARRE


ELEVATIONS : ELEVATION A TRAVEES

COUVERTURE : TOIT A LONGS PANS, GROUPE

DISTRIBUTION : ESCALIER INTERIEUR

Pl. I - Plan de situation et plan-masse.

Extrait du plan cadastral au 1:1000e, section B1 de 1988.

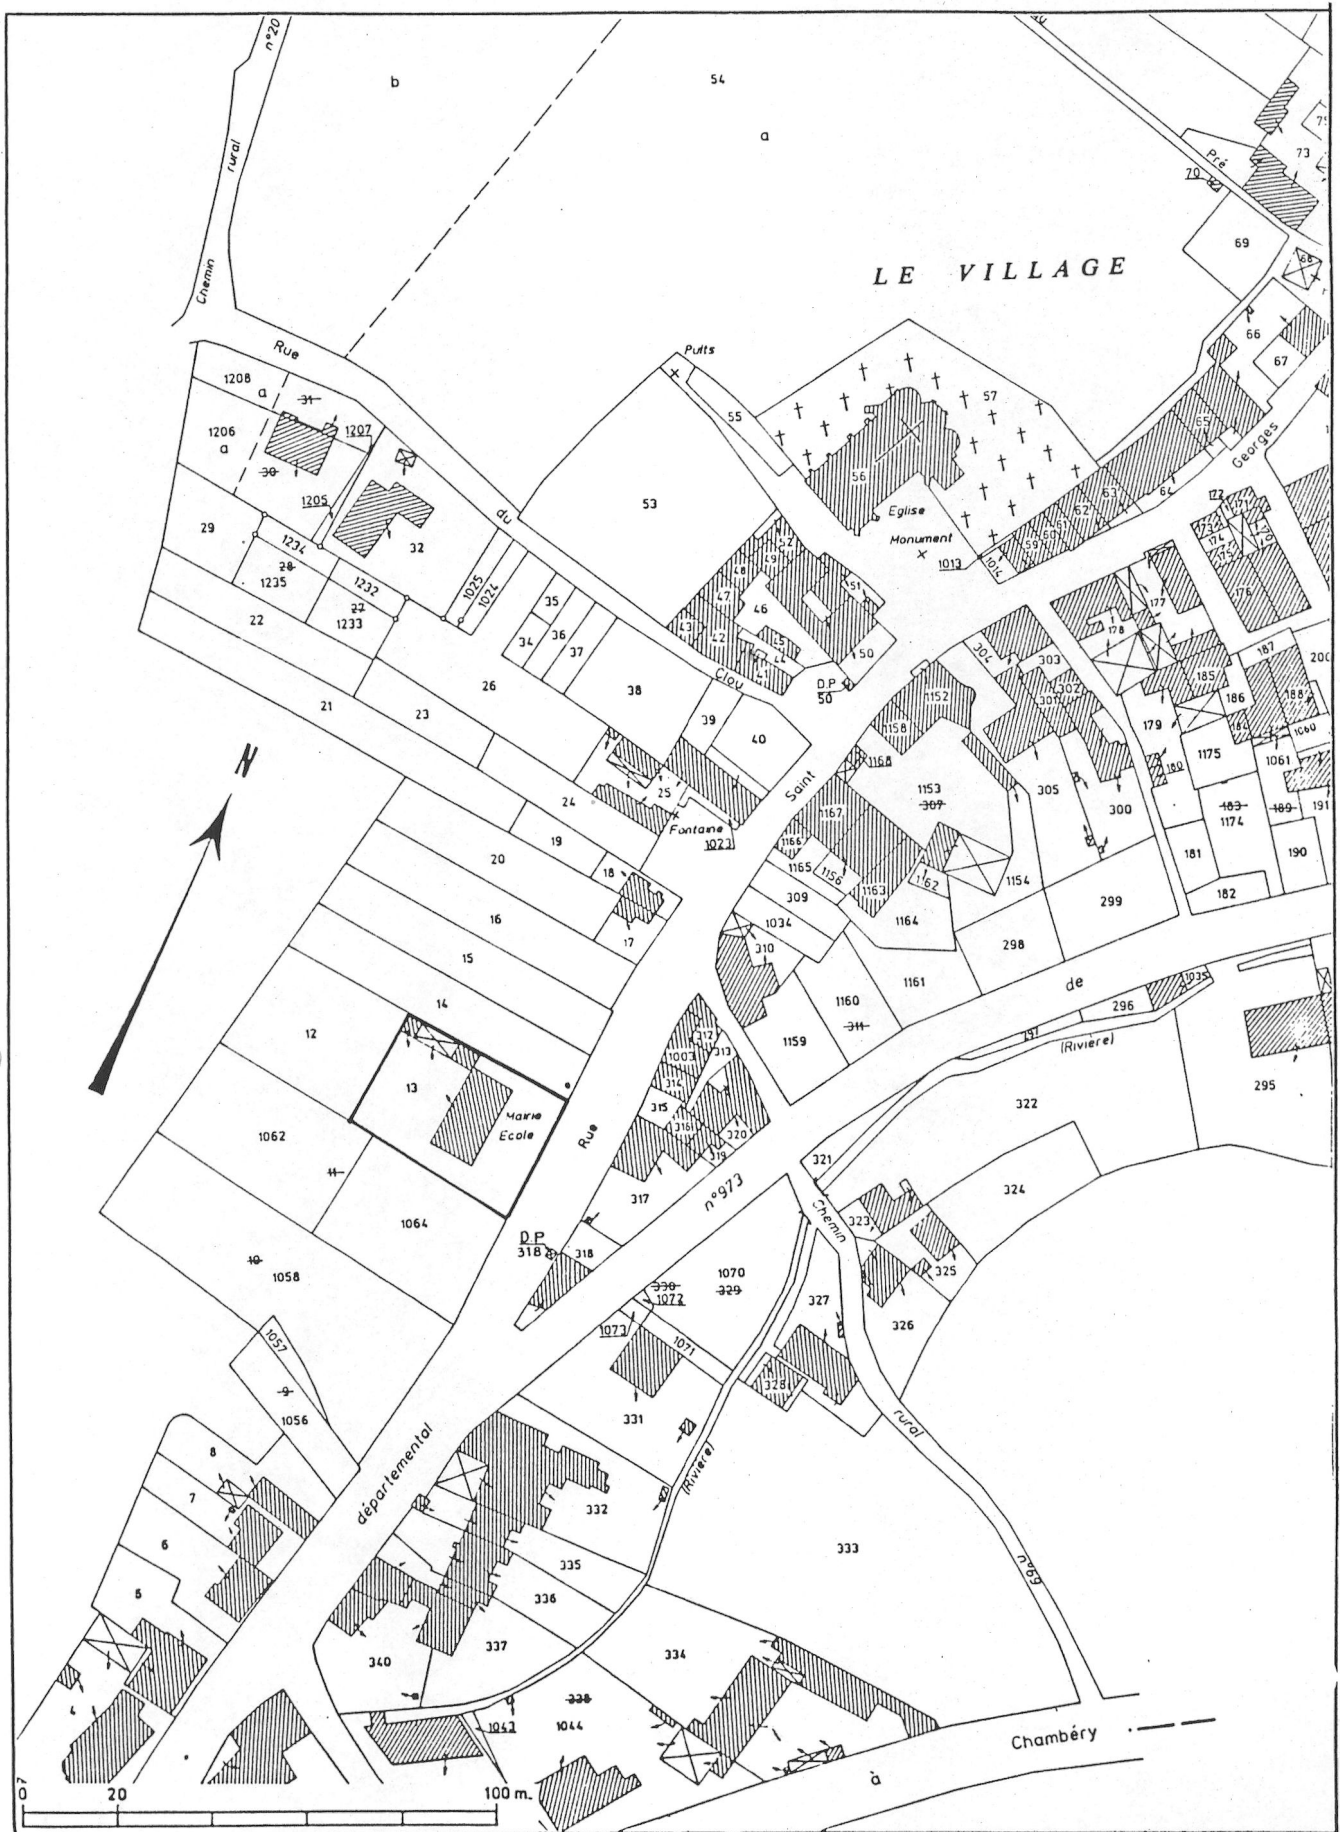

21. LA ROCHEPOT

MAIRIE - ECOLE (parcelle 13, section B1)

79.21.1539 V2
Cliché J-L DUTHU

