

Département : 21

Aire d'étude : NOLAY

Commune : LA ROCHEPOT

Dénomination : **PRESBYTERE**

~~1A00061408~~ 1A00061408

---

Coordonnées : LAMBERT2 X = 0778400 Y = 0220200

Cadastre : 1951 B1 305

PROPRIETE PUBLIQUE

Dossier de PRE INVENTAIRE NORMALISE établi en 1978, 1986

(C) INVENTAIRE GENERAL, 1986

---

### **HISTORIQUE**

PRESBYTERE 19E SIECLE.

### **DESCRIPTION**

SITUATION : EN VILLAGE

#### MATERIAUX

Gros oeuvre : CALCAIRE, MOELLON, ENDUIT

Couverture : TUILE PLATE

#### STRUCTURE


Vaisseaux et étages : SOUS SOL, 1 ETAGE CARRE

ELEVATIONS : ELEVATION A TRAVEES

COUVERTURE : TOIT A LONGS PANS, PIGNON COUVERT

DISTRIBUTION : ESCALIER INTERIEUR

Pl. I - Plan de situation et plan-masse.  
Extrait du plan cadastral au 1:1000e, section B1 de 1988.

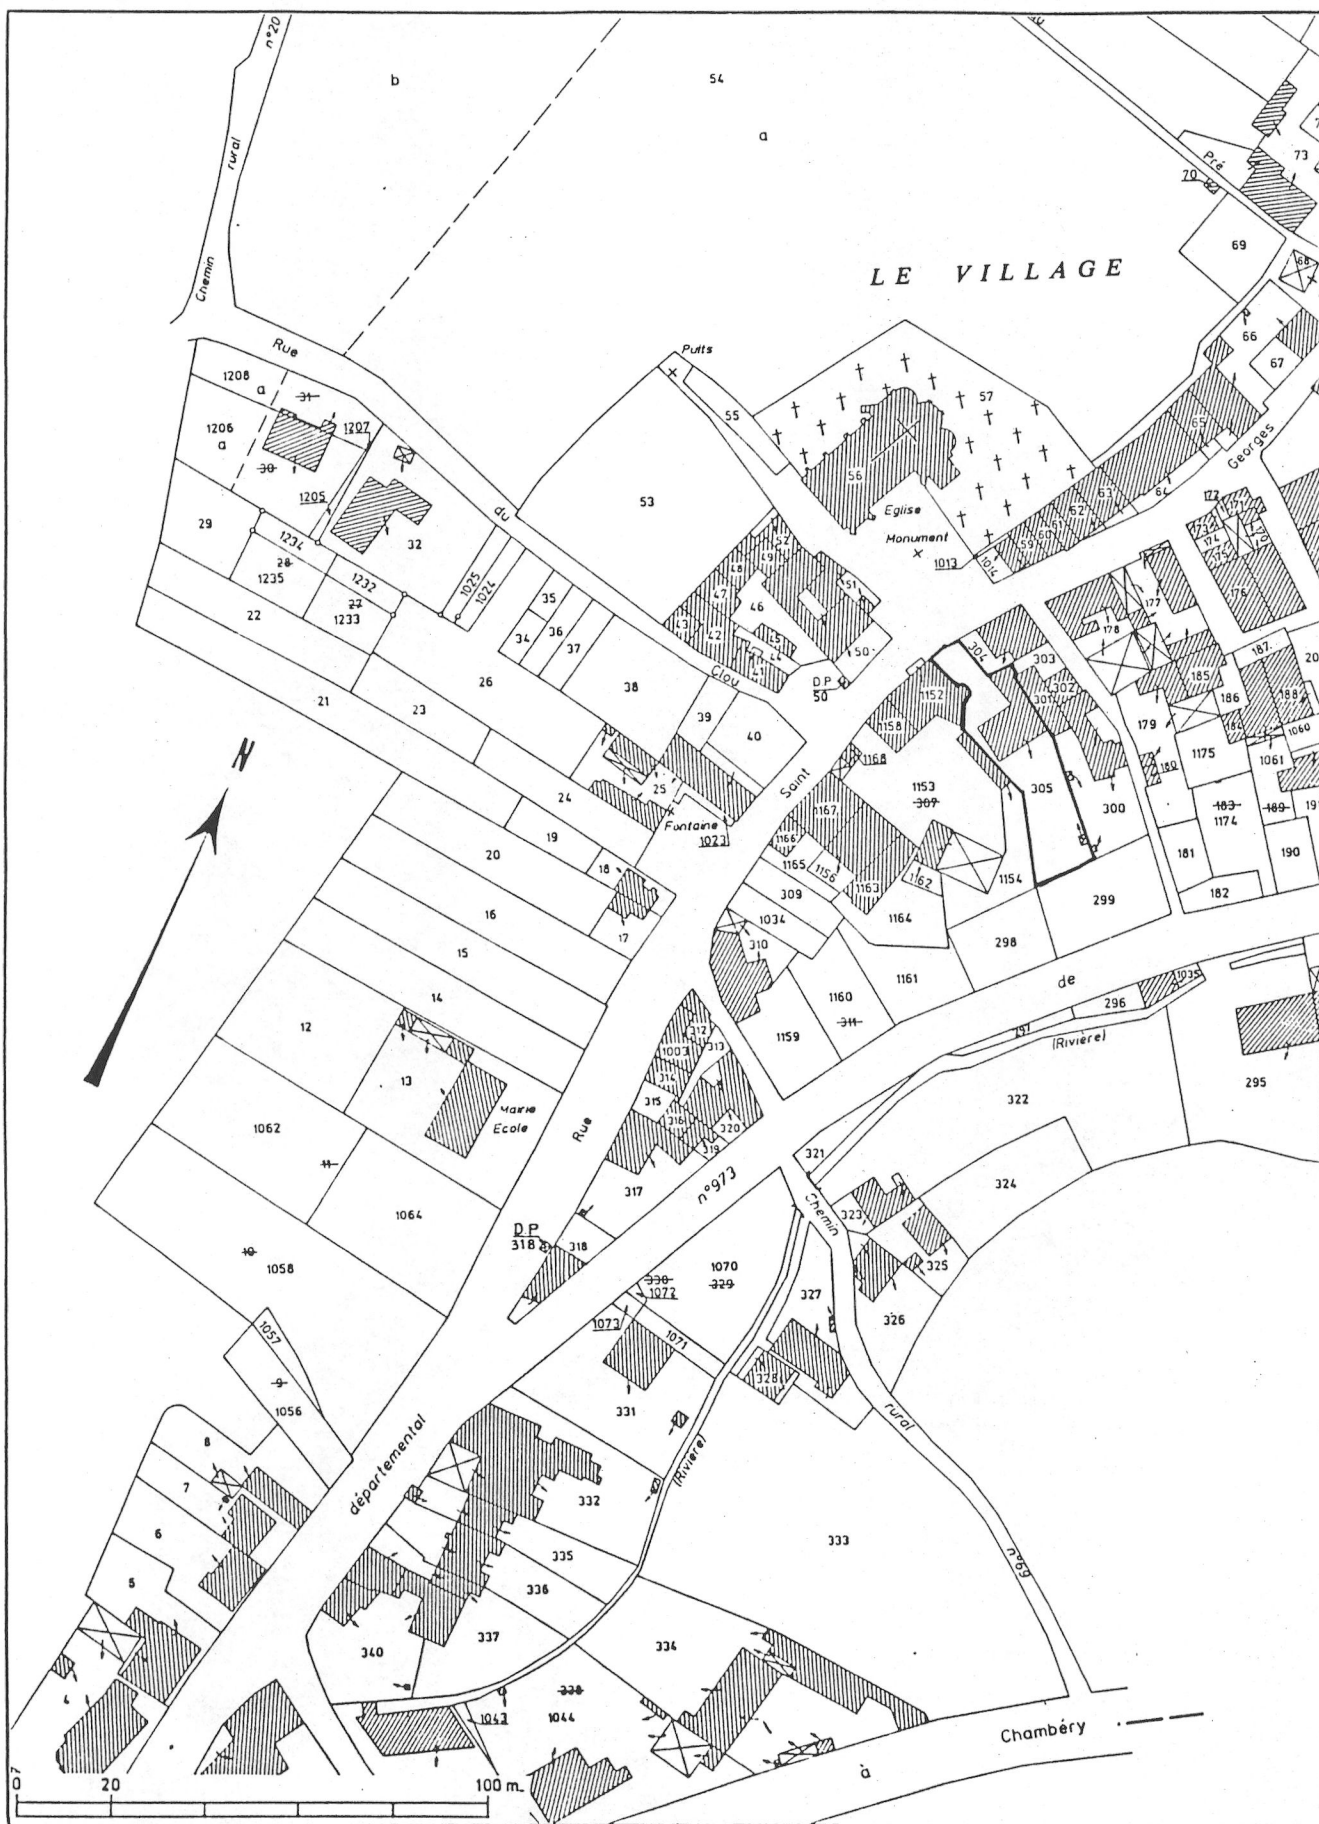

21. LA ROCHEPOT

PRESBYTERE (parcelle 305, section B1)

79.21.1549 V2  
Cliché J-L DUTHU

