

Département : 21

Aire d'étude : NOLAY

Commune : SAINT AUBIN

Adresse : RUE BASSE

Dénomination : **MAISON**

1A00061433

Coordonnées : LAMBERT2 X = 0780560 Y = 0219270

Cadastre : 1953 D1 195

PROPRIETE PRIVEE

Dossier de PRE INVENTAIRE NORMALISE établi en 1978, 1986

(C) INVENTAIRE GENERAL, 1986

HISTORIQUE

MAISON SANS DOUTE CONSTRuite AU DEBUT DU 17E SIECLE, DATE 1616 GRAVEE SUR LES LINTEAUX DE L'ANCIENNE PORTE D'ENTREE DU LOGIS ET DE L'OUVERTURE DU FOUR A PAIN ; DOUBLEE EN PROFONDEUR AU 19E SIECLE VRAISEMBLABLEMENT.

DESCRIPTION

SITUATION : EN VILLAGE

COMPOSITION D'ENSEMBLE

Parties constituantes : CELLIER, FOUR A PAIN

MATERIAUX

Gros oeuvre : CALCAIRE, MOELLON, ENDUIT

Couverture : TUILE MECANIQUE

STRUCTURE

Vaisseaux et étages : SOUS SOL, 1 ETAGE CARRE

ELEVATIONS : ELEVATION A TRAVEES

COUVERTURE : TOIT A LONGS PANS

DISTRIBUTION : ESCALIER DE DISTRIBUTION EXTERIEUR, ESCALIER DROIT

DECOR


Technique : SCULPTURE

Représentation : SYMBOLE CHRETIEN:IHS,CROIX,ETOILE,CROISSANT DE LUNE, SYMBOLE PROFESSIONNEL: SERPE,DOLOIRE

SUJET : I.H.S. SURMONTE D'UNE CROIX ENTRE UNE ETOILE ET UN CROISSANT DE LUNE, INITIALES ET OUTILS DE VIGNERON ET DE TONNELIER : SERPE ET DOLOIRE, SUPPORT : LINTEAU DE L'OUVERTURE DU FOUR A PAIN

TYPOLOGIE : CELLIER ET CAVE SOUS LE LOGIS ; ACCES AU CELLIER PAR UNE PORTE SITUEE SOUS LE PERRON DE L'ESCALIER

Pl. I - Plan de situation et plan-masse.
Extrait du plan cadastral au 1:1000e, section D1 de 1989.

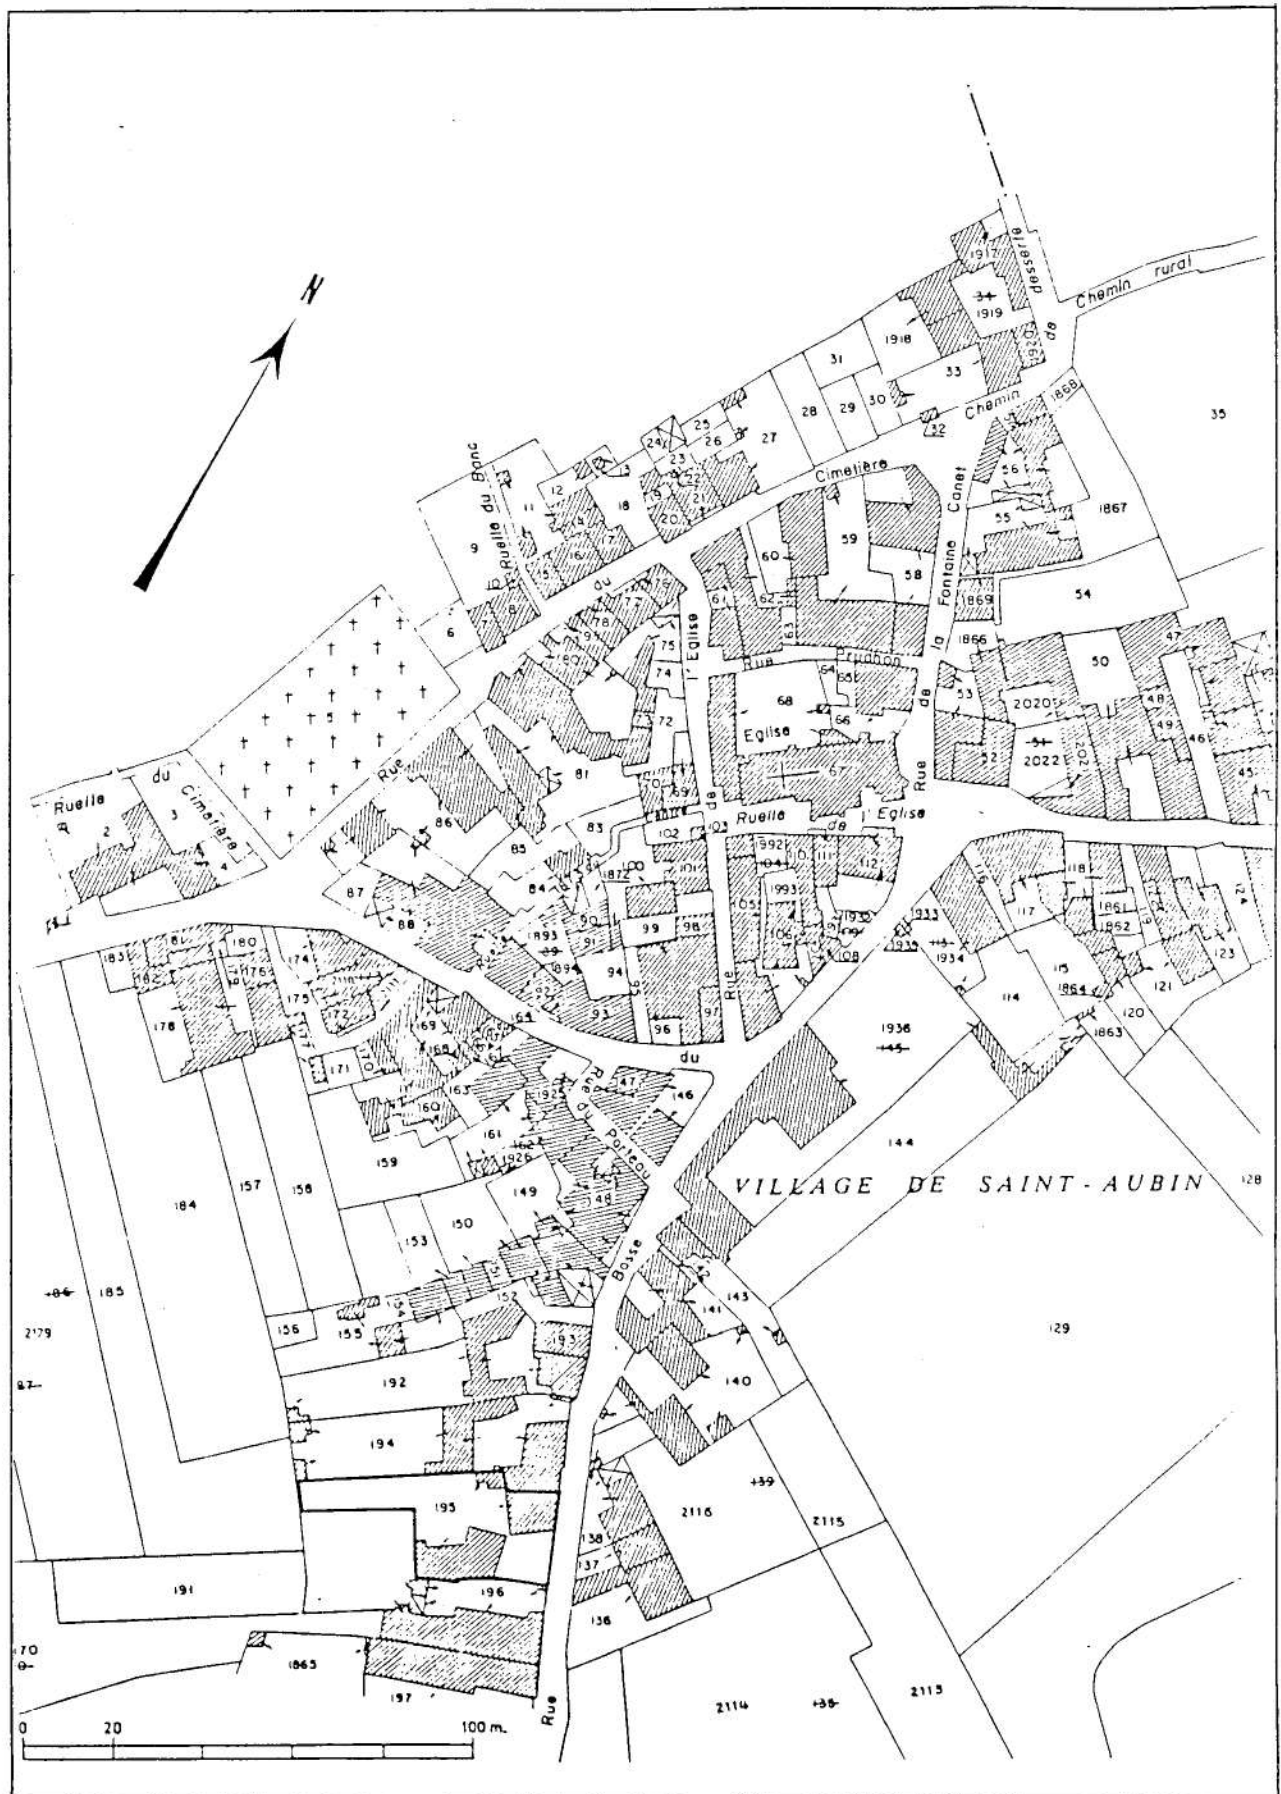

21. SAINT-AUBIN

MAISON (parcelle 195, section D1)

79.21.1624 V2
Cliché J-L DUTHU



21. SAINT-AUBIN
Maison (parcelle 195, section D1)

79.21.1625 V2
Cliché J-L DUTHU

FOUR A PAIN

