[redacted] IA00051472

Département : 21

Aire d'étude : NOLAY

Commune : SAINT ROMAIN

Adresse : AU SUD OUEST DU VILLAGE

Dénomination : **LAVOIR**

Appellation et titre : DIT LAVOIR DE LA PIERRE RONDE

Coordonnées : LAMBERT2 X = 0780260 Y = 0224770

Cadastre : 1940 D7 1597

PROPRIETE PUBLIQUE

Dossier de PRE INVENTAIRE NORMALISE établi en 1978, 1986

(C) INVENTAIRE GENERAL, 1986

HISTORIQUE

LAVOIR 19E SIECLE.

DESCRIPTION

SITUATION : EN VILLAGE

MATERIAUX
Gros oeuvre : CALCAIRE, BRIQUE, MOELLON, ENDUIT PARTIEL
Couverture : TUILE MECANIQUE

COUVERTURE : APPENTIS

21 — n° département

SAINT-ROMAIN — commune

Village, au Sud-Ouest — adresse ou lieu-dit

Beaune — arrondissement

Nolay — canton

LAVOIR, dit de " LA PIERRE RONDE" — dénomination et titre de l'œuvre

matricule

Repérage

Carte I.G.N. échelle : 1/25000 feuille : Beaune 5-6 Lambert : II X 780.26 Y 224.77

Cadastre année : 1940 section : D.7 parcelle : 1597

année : section : parcelle :

Propriétaire : commune

Destination actuelle : désaffecté

Protection M.H. :

État de conservation : assez bon état

Dossier établi le : juin 1980 par B. Lauvergeon

revu le : par

Situation : en partie basse du village, à l'intersection de la Rue de Pierre Ronde et du Chemin rural n° 8 dit des Moulins.

Matériaux :

- appareil assisé de moellons équarris apparent, à joints beurrés pour les faces internes et les murs-pignons ; façade enduite.
- pierre de taille (piédroits des deux baies, pierres à laver, banquette et muret)
- brique enduite (arcs des baies)
- charpente en sapin scié
- couverture en tuiles mécaniques

Plan et distribution :

Lavoir de plan rectangulaire situé en bordure d'une rue, accessible par deux ouvertures en plein cintre.

Le bassin de même plan, occupe la partie antérieure du lavoir. Il est alimenté par une source captée dans une niche en cul-de-four communiquant avec le lavoir par une ouverture rectangulaire clavée percée dans le mur gauche.

Couverture : toit en appentis porté par deux fermes transversales.

Datation : XIX° siècle.

IN 6 021306 0 73

Pl. I - Plan de situation et plan-masse.
Extrait du plan cadastral au 1:1000e, section D7 de 1989.

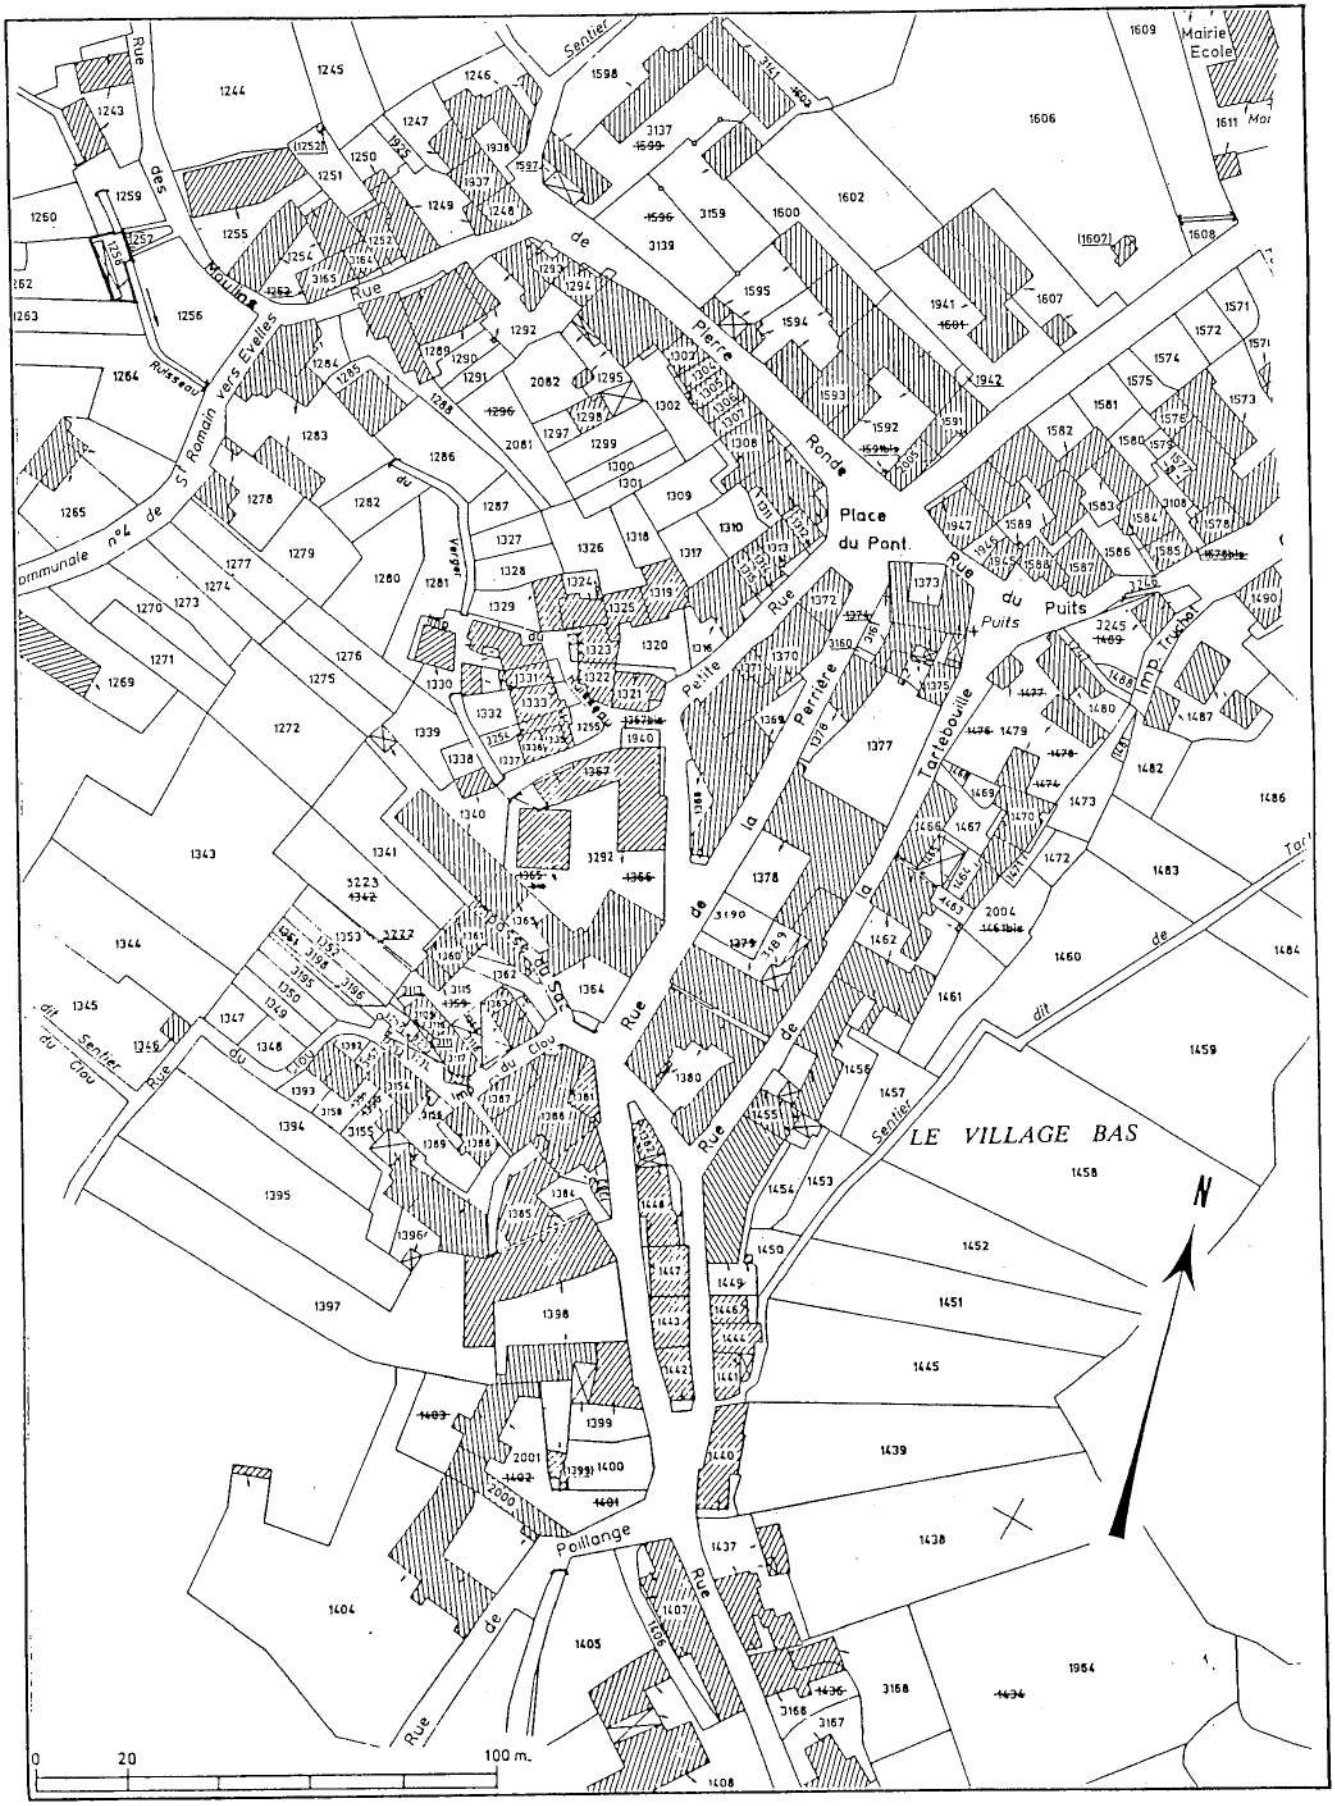

21. SAINT-ROMAIN

LAVOIR (parcelle 1597, section D7)

80.21.307 V
Cliché M. ROSSO

1.

21. SAINT-ROMAIN

LAVOIR (parcelle 1597, section D7)
intérieur

80.21.308 V
Cliché M.ROSSO

2.