

Département : 21  
Aire d'étude : NOLAY  
Commune : SANTENAY  
Lieu-dit : SANTENAY LE HAUT  
Adresse : RUE DE NAROSSE ET RUE DE LAVAUX

1A00061502

Dénomination : **MAISON**  
Destinataire : DE VIGNERON

---

Coordonnées : LAMBERT2 X = 0778770 Y = 0214950

Cadastre : 1967 C6 1059

PROPRIETE PRIVEE

Dossier de PRE INVENTAIRE NORMALISE établi en 1978, 1986

(C) INVENTAIRE GENERAL, 1986

---

#### **HISTORIQUE**

MAISON DE VIGNERON CONSTRUITE PEUT ETRE AU 18E SIECLE ; LINTEAU DE LA PORTE D'ENTREE DU 13E SIECLE OU DU 14E SIECLE REMPLOYE.

#### **DESCRIPTION**

SITUATION : EN ECART

#### COMPOSITION D'ENSEMBLE

Parties constituantes : CELLIER

#### MATERIAUX

Gros oeuvre : CALCAIRE, MOELLON SANS CHAINE EN PIERRE DE TAILLE, ENDUIT  
Couverture : TUILE MECANIQUE

#### STRUCTURE

Vaisseaux et étages : 1 ETAGE CARRE

COUVERTURE : TOIT A LONGS PANS, PIGNON COUVERT, RUELLEE

DISTRIBUTION : ESCALIER DE DISTRIBUTION EXTERIEUR, ESCALIER DROIT

#### DECOR


Technique : SCULPTURE

Représentation : TETE, FLEUR, ORNEMENT GEOMETRIQUE

SUJET : TETE ET FLEUR SCULPTEES EN RESERVE DANS UN ARC TRILOBE, SUPPORT : LINTEAU DE LA PORTE DU LOGIS

TYPOLOGIE : LOGIS DE VIGNERON SUR CELLIER ; CUVERIE ; SOUILLARDE

Pl. I - Plan de situation et plan masse.  
Extrait du plan cadastral au 1:1000e, section C6 de 1988.

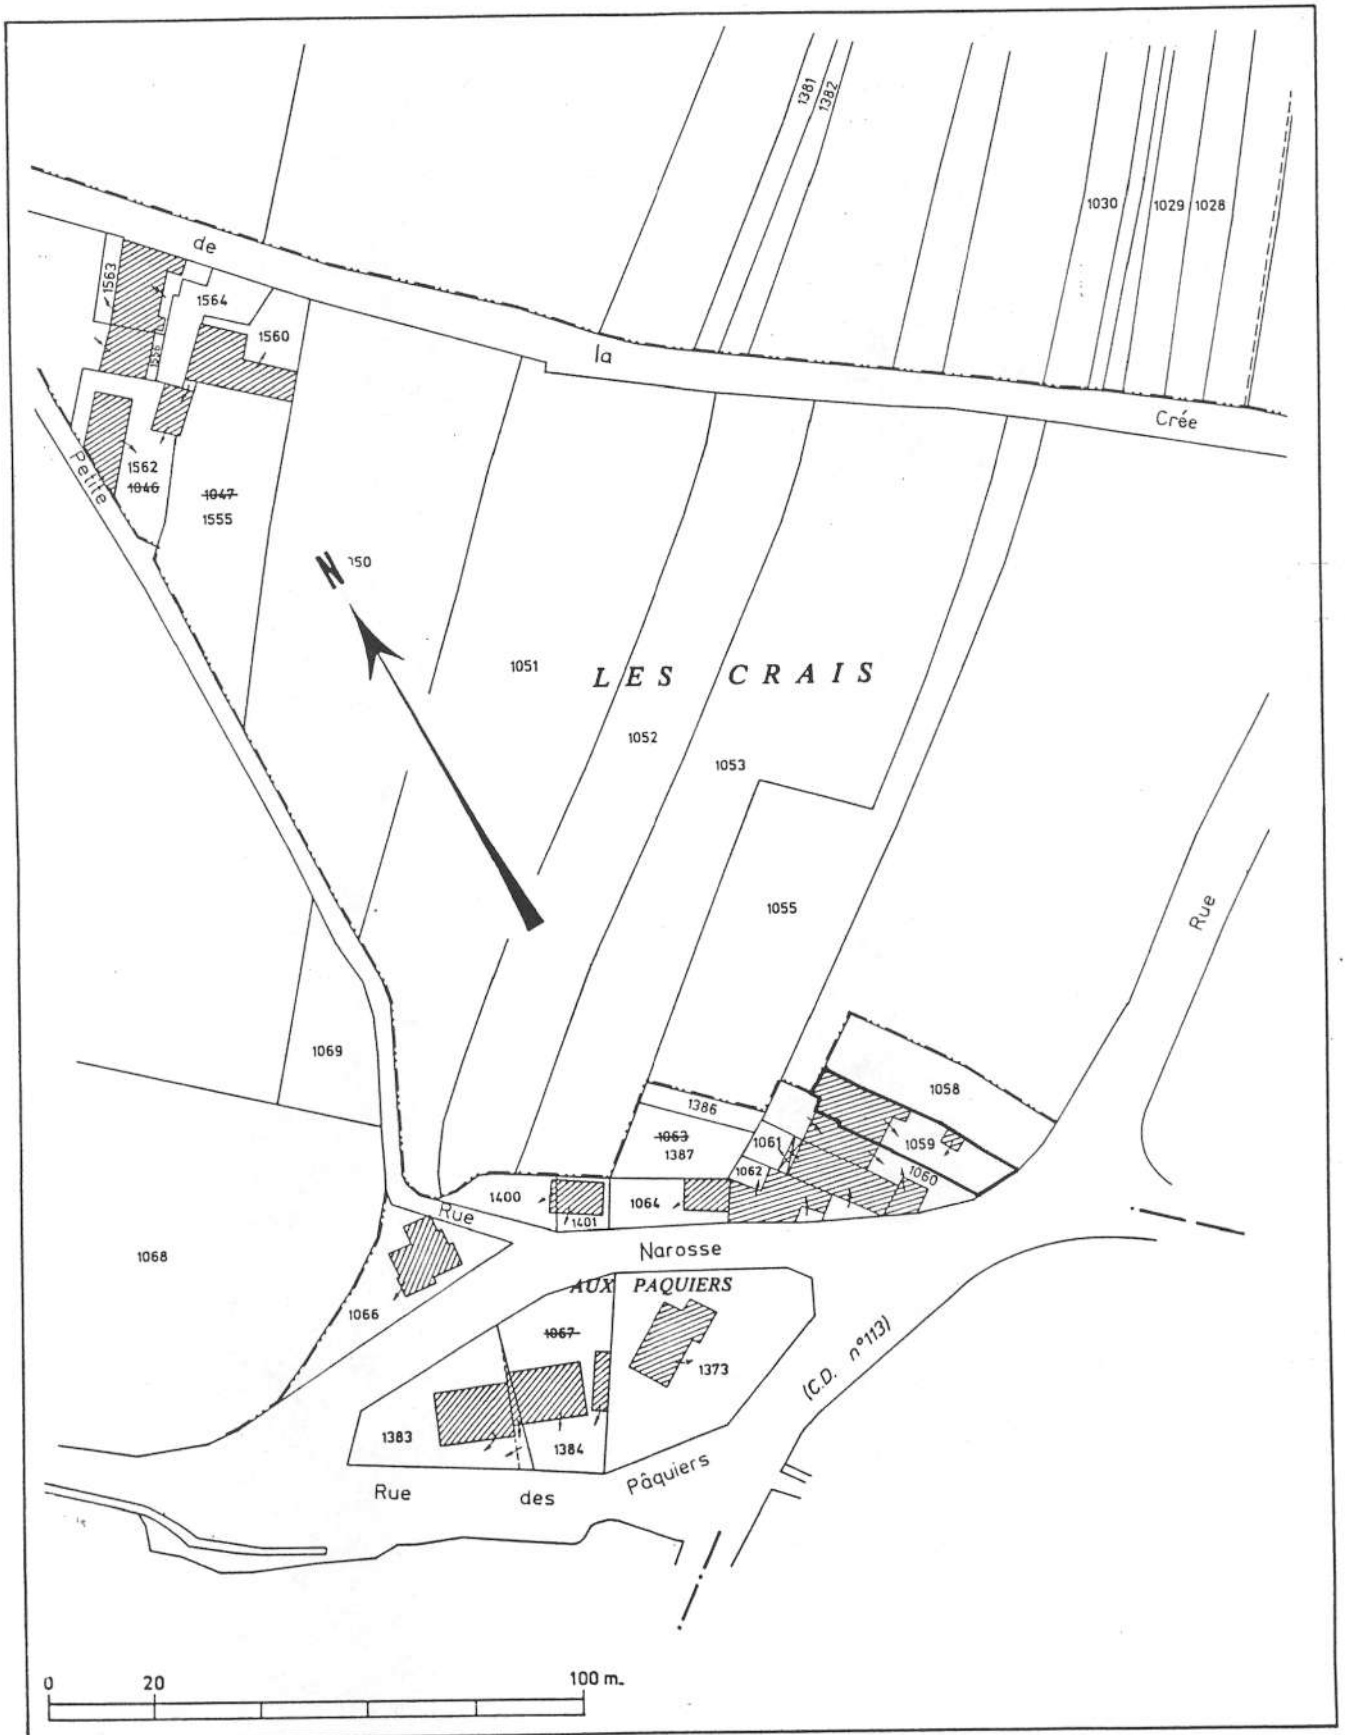

21. SANTENAY

MAISON (parcelle 1059, section C6)

79.21.1481 V2  
Cliché M.THIERRY



21. SANTENAY

MAISON (parcelle 1059, section C6)  
détail du linteau sculpté en remploi

79.21.1482 X2  
Cliché J-L DUTHU

