

Département : 21  
Aire d'étude : NOLAY  
Commune : SANTENAY  
Lieu-dit : SANTENAY LE HAUT  
Adresse : RUE DES PETITS SENTIERS ET PETIT SENTIER

1A00061503

Dénomination : **MAISON**  
Destinataire : DE MAITRE, DE VIGNERON

---

Coordonnées : LAMBERT2 X = 0778820 Y = 0215300

Cadastre : 1967 C6 1304

PROPRIETE PRIVEE

A SIGNALER : PORTAIL

Dossier de PRE INVENTAIRE NORMALISE établi en 1978, 1986

(C) INVENTAIRE GENERAL, 1986

---

#### **HISTORIQUE**

MAISON DE MAITRE, DE VIGNERON 17E SIECLE.

#### **DESCRIPTION**

SITUATION : EN ECART

COMPOSITION D'ENSEMBLE  
Parties constituantes : COUR

MATERIAUX  
Gros oeuvre : CALCAIRE, MOELLON, ENDUIT  
Couverture : TUILE PLATE

STRUCTURE  
Vaisseaux et étages : 1 ETAGE CARRE, ETAGE DE COMBLE


ELEVATIONS : ELEVATION A TRAVEES

COUVERTURE : TOIT A LONGS PANS

DISTRIBUTION : ESCALIER INTERIEUR

Pl. I - Plan de situation et plan masse.

Extrait du plan cadastral au 1:1000e, section C6 de 1988.

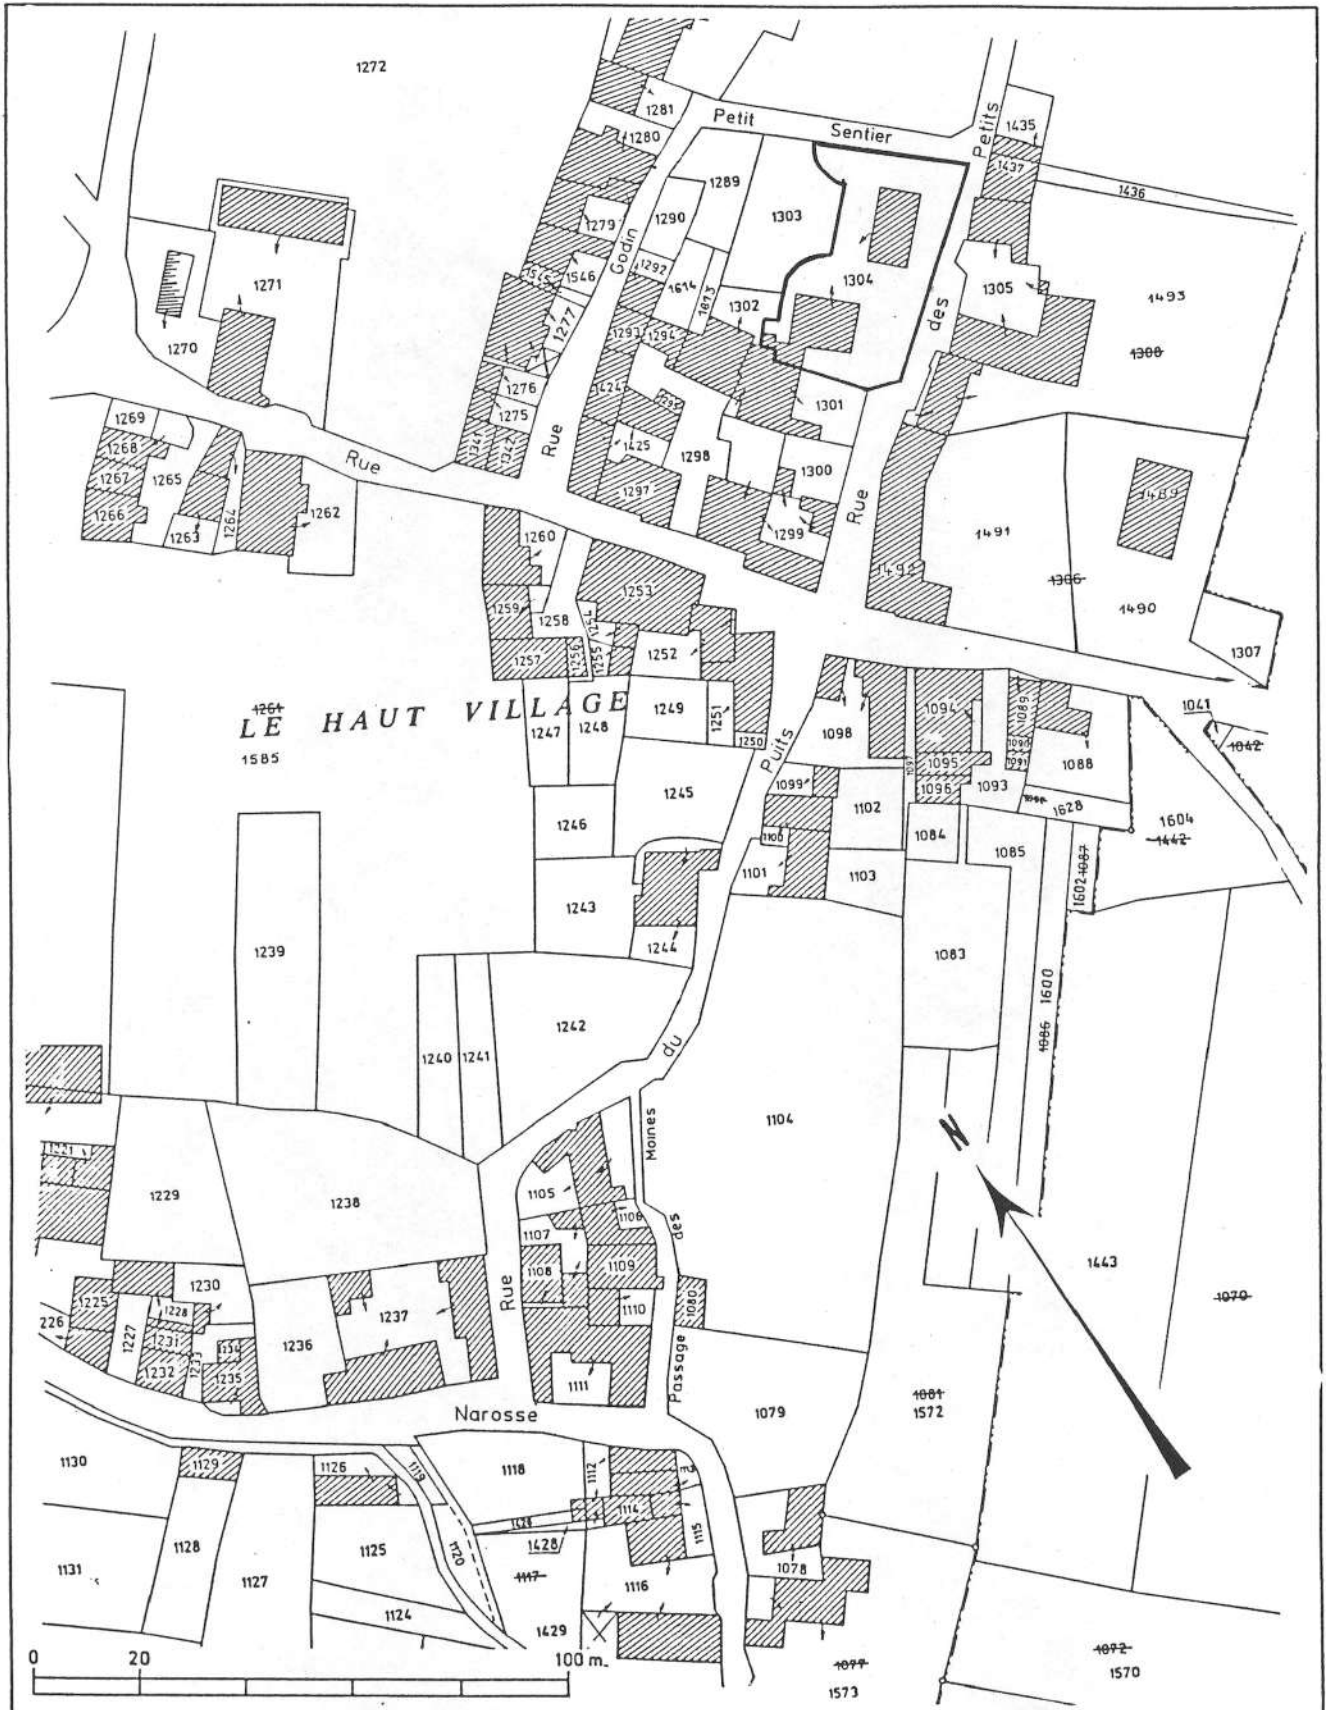

21. SANTENAY

MAISON (parcelle 1304, section C6)

79.21.1470 V2  
Cliché J-L DUTHU

