

Département : 21

Aire d'étude : NOLAY

Commune : THURY

Adresse : RUE DE LA PLACE

Dénomination : **MAISON**

IA00051522

---

Coordonnées : LAMBERT2 X = 0766100 Y = 0228270

Cadastre : 1969 B1 260

PROPRIETE PRIVEE

Dossier de PRE INVENTAIRE NORMALISE établi en 1978, 1986

(C) INVENTAIRE GENERAL, 1986

---

### **HISTORIQUE**

DATE 1854 GRAVEE SUR LE LINTEAU DE LA PORTE DU CELLIER.

### **DESCRIPTION**

SITUATION : EN VILLAGE

#### COMPOSITION D'ENSEMBLE

Parties constituantes : CELLIER, REMISE

#### MATERIAUX

Gros oeuvre : CALCAIRE, MOELLON, ENDUIT

Couverture : TUILE MECANIQUE

#### STRUCTURE


Vaisseaux et étages : ETAGE DE SOUBASSEMENT, 1 ETAGE CARRE

ELEVATIONS : ELEVATION A TRAVEES

COUVERTURE : TOIT A LONGS PANS

DISTRIBUTION : ESCALIER DE DISTRIBUTION EXTERIEUR, ESCALIER DROIT

Pl. I - Plan de situation et plan-masse.  
Extrait du plan cadastral au 1:1000e, section B2 de 1990.

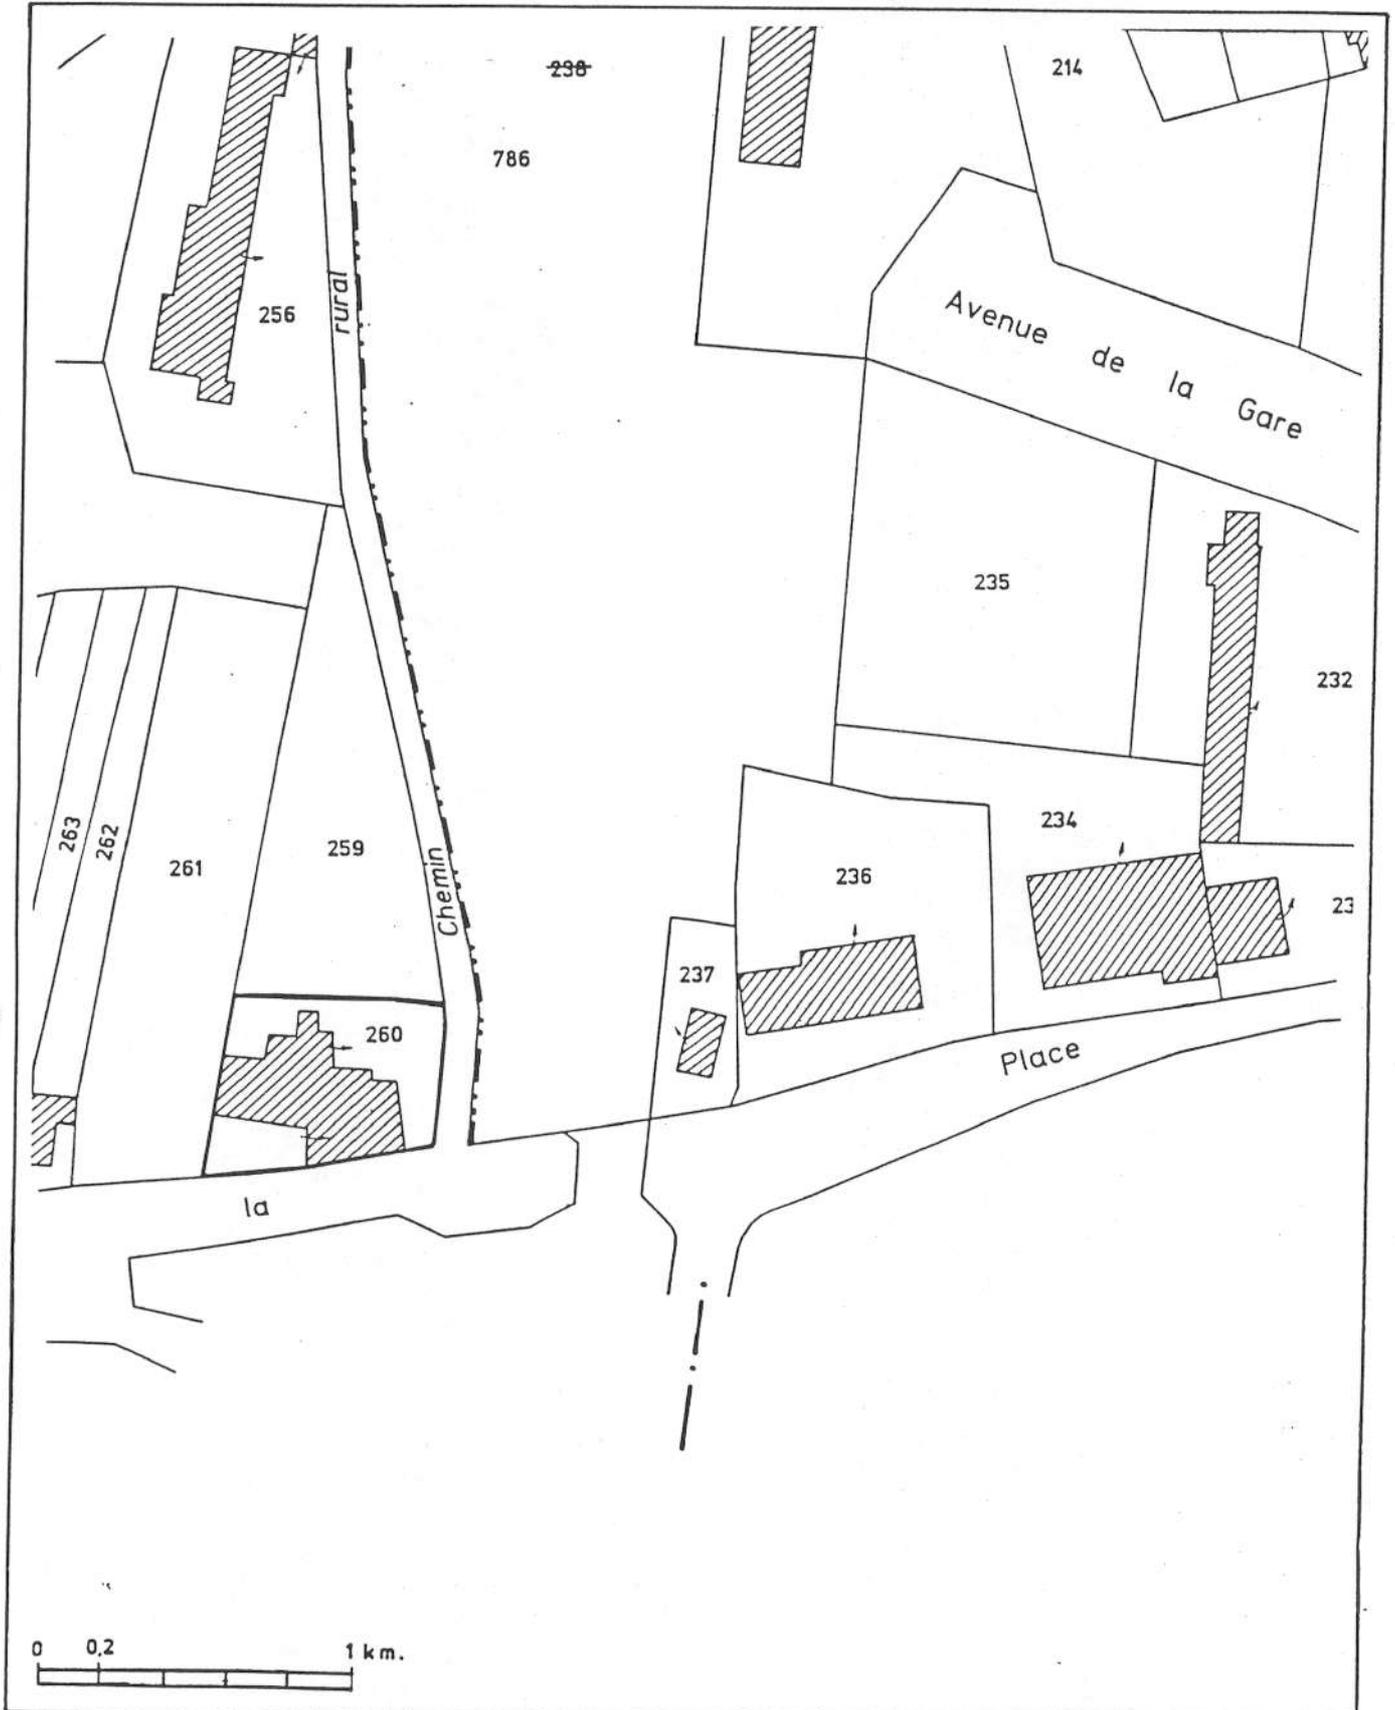

21. THURY

MAISON (parcelle 260, section B1)

80.21.358 V  
Cliché M. THIERRY

