

Département : 21

Aire d'étude : NOLAY

Commune : THURY

Adresse : RUE DE LA PLACE

Dénomination : FERME (no 1)

■ ia00061524

---

Coordonnées : LAMBERT2 X = 0765800 Y = 0228150

Cadastre : 1969 F2 260

PROPRIETE PRIVEE

Dossier de PRE INVENTAIRE NORMALISE établi en 1978, 1986

(C) INVENTAIRE GENERAL, 1986

---

#### **HISTORIQUE**

FERME LIMITE 18E SIECLE 19E SIECLE.

#### **DESCRIPTION**

SITUATION : EN VILLAGE

#### COMPOSITION D'ENSEMBLE

Parties constituantes : ETABLE, FENIL, GRANGE

#### MATERIAUX

Gros oeuvre : CALCAIRE, MOELLON

Couverture : TUILE MECANIQUE


#### STRUCTURE

Vaisseaux et étages : SOUS SOL, EN REZ DE CHAUSSEE, COMBLE A SURCROIT

COUVERTURE : TOIT A LONGS PANS

TYPOLOGIE : LOGIS ET DEPENDANCES SOUS LE MEME TOIT

Pl. I - Plan de situation et plan-masse.  
Extrait du plan cadastral au 1:1000e, section F2 de 1990.

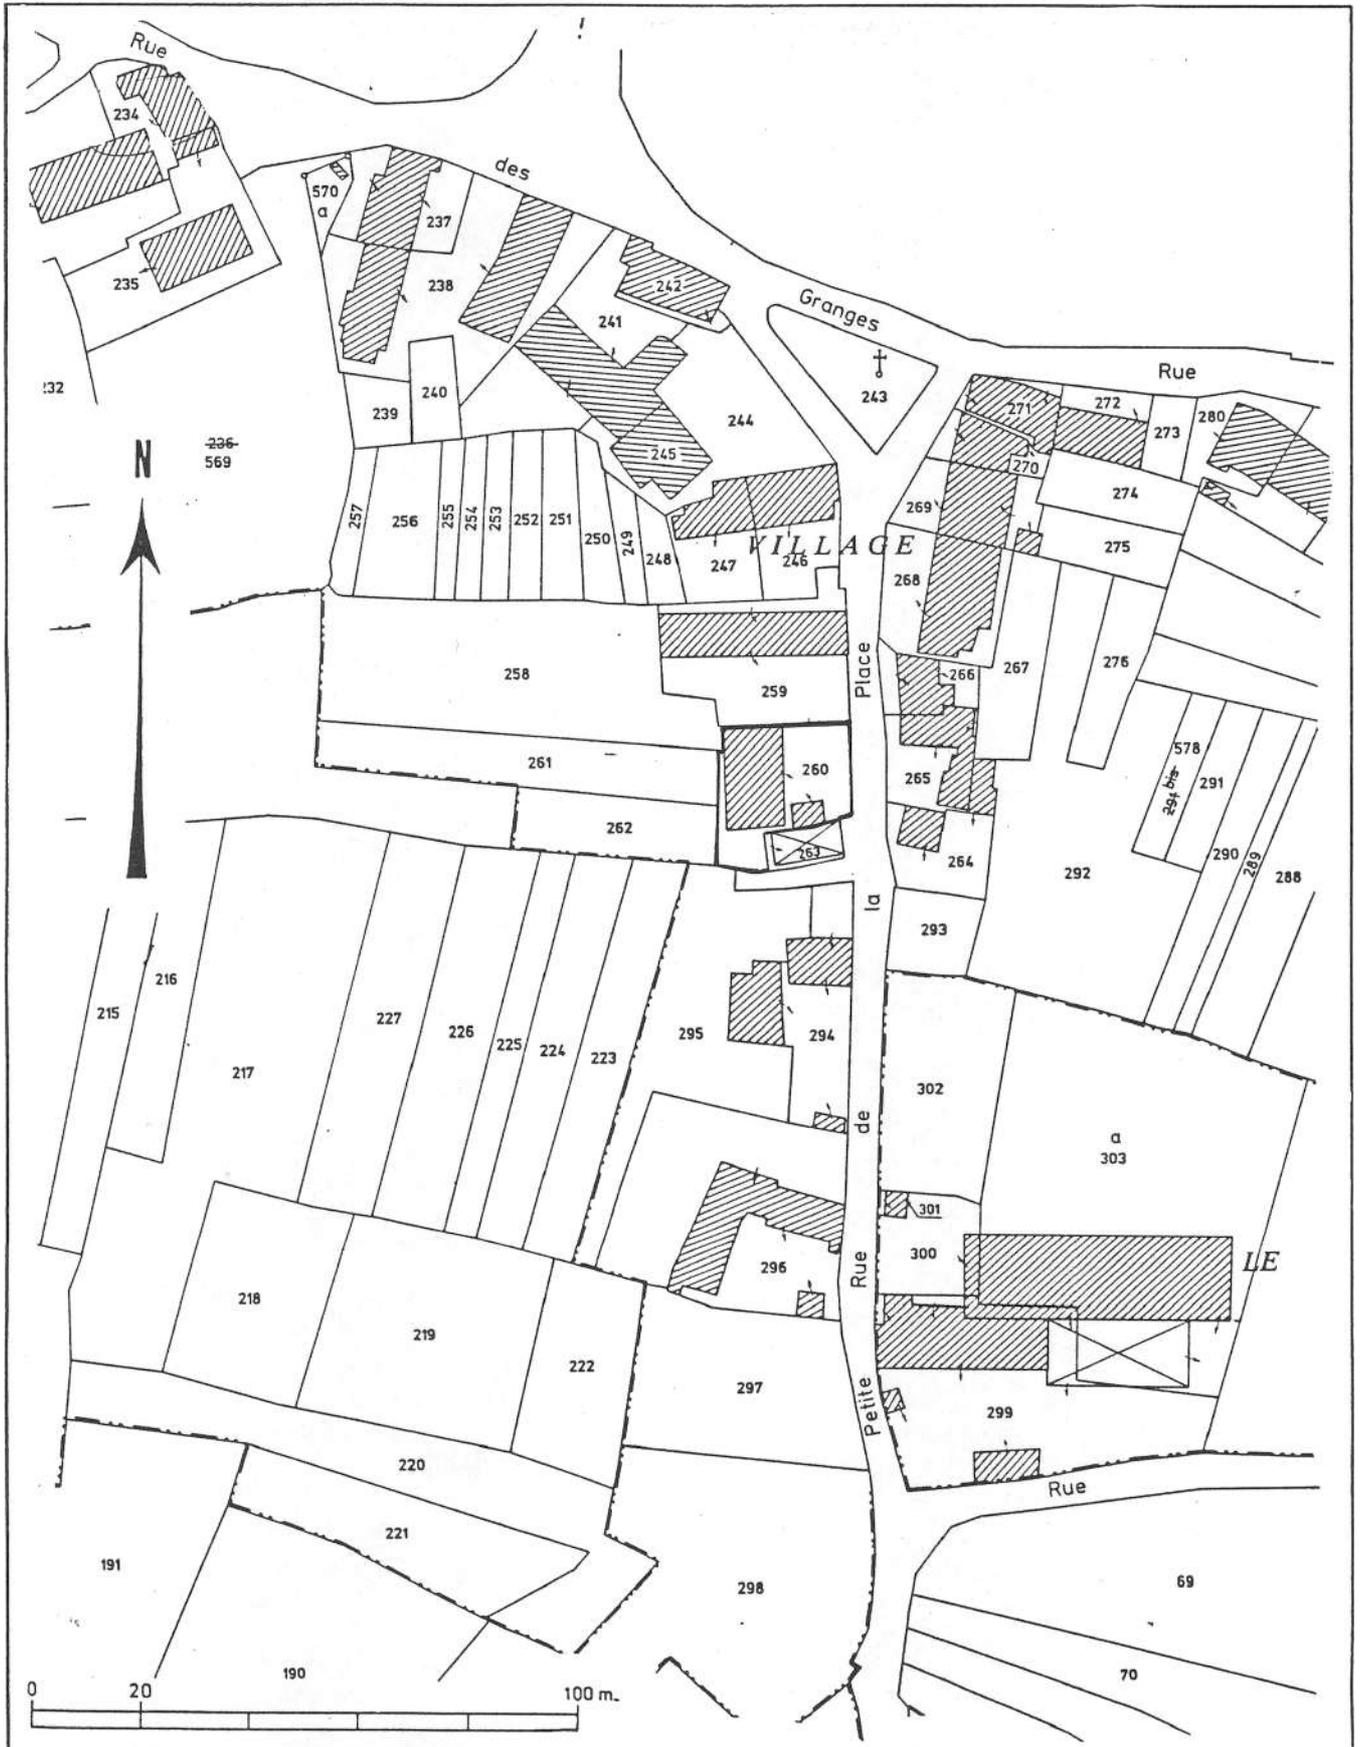

21. THURY

FERME (parcelle 260, section F2)

80.21.342 V  
Cliché M. THIERRY

