

Département : 21

1A00061525

Aire d'étude : NOLAY

Commune : THURY

Adresse : RUE DE LA PLACE

Dénomination : FERME (no 2)

Coordonnées : LAMBERT2 X = 0765970 Y = 0228250

Cadastre : 1969 B1 273

PROPRIETE PRIVEE

Dossier de PRE INVENTAIRE NORMALISE établi en 1978, 1986

(C) INVENTAIRE GENERAL, 1986

HISTORIQUE

FERME 18E SIECLE.

DESCRIPTION

SITUATION : EN VILLAGE

COMPOSITION D'ENSEMBLE

Parties constituantes : GRANGE, ETABLE

MATERIAUX

Gros oeuvre : CALCAIRE, MOELLON, ENDUIT

Couverture : TUILE MECANIQUE


STRUCTURE

Vaisseaux et étages : SOUS SOL, EN REZ DE CHAUSSEE, COMBLE A SURCROIT

COUVERTURE : TOIT A LONGS PANS

TYPOLOGIE : LOGIS ET DEPENDANCES SOUS LE MEME TOIT

Pl. I - Plan de situation et plan-masse.
Extrait du plan cadastral au 1:1000e, section B2 de 1990.

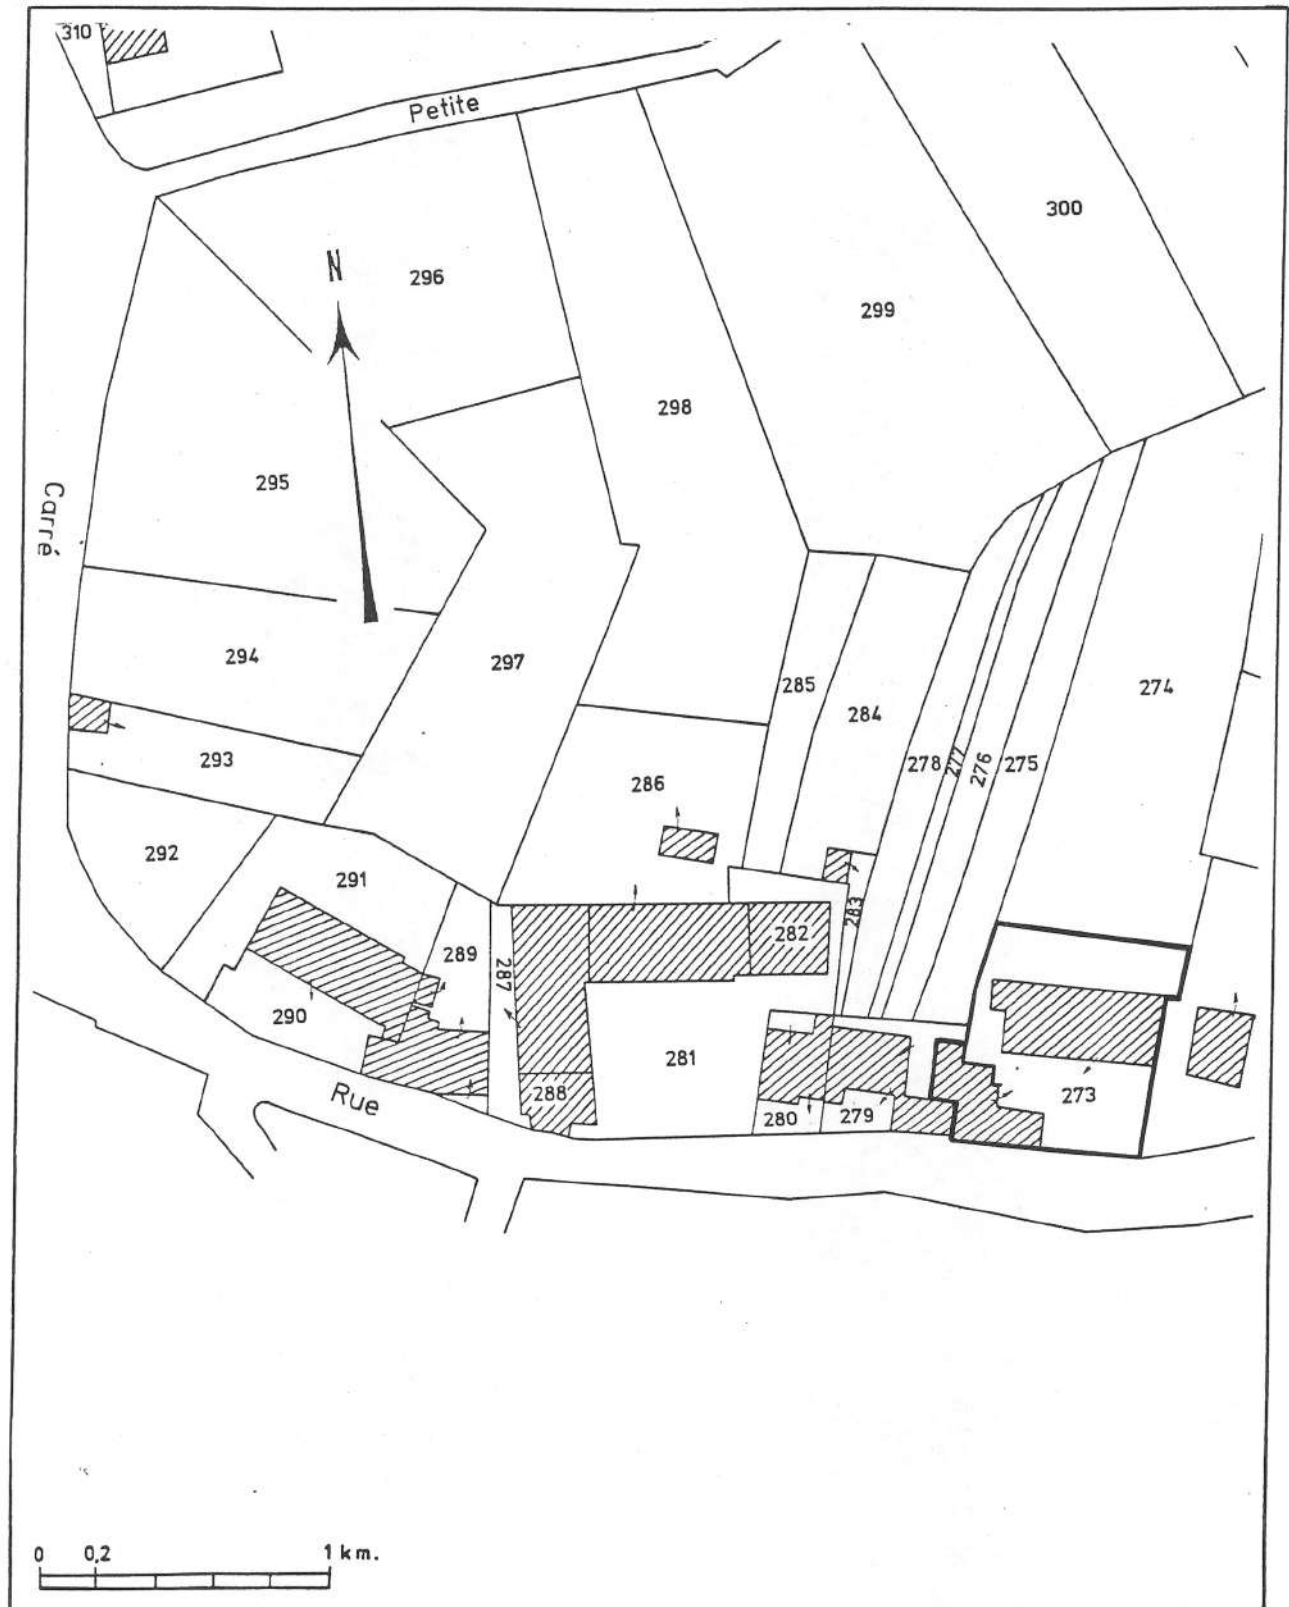

21. THURY

FERME (parcelle 273, section B1)

80.21.361 X
Cliché M. THIERRY



21. THURY

FERME (parcelle 273, section B1)
partie gauche (logis)

80.21.362 X
Cliché M. THIERRY



21. THURY

FERME (parcelle 273, section B1)
partie droite (dépendances)

80.21.363 X
Cliché M. THIERRY

