

Département : 21

Aire d'étude : NOLAY

Commune : THURY

Adresse : RUE DE LA PLACE

Dénomination : FERME (no 3)

■ iA00061525

Coordonnées : LAMBERT2 X = 0765850 Y = 0228270

Cadastre : 1969 B1 289

PROPRIETE PRIVEE

Dossier de PRE INVENTAIRE NORMALISE établi en 1978, 1986

(C) INVENTAIRE GENERAL, 1986

HISTORIQUE

INITIALES ET DATE GRAVEES SUR LE LINTEAU DE LA PORTE : EF 1818, DEPENDANCES REMANIEES.

DESCRIPTION

SITUATION : EN VILLAGE

MATERIAUX

Gros oeuvre : CALCAIRE, MOELLON, ENDUIT

Couverture : TUILE PLATE

STRUCTURE


Vaisseaux et étages : EN REZ DE CHAUSSEE, COMBLE A SURCROIT

COUVERTURE : TOIT A LONGS PANS

DISTRIBUTION : ECHELLE

TYPOLOGIE : LOGIS A PIECE UNIQUE ; DEPENDANCES AU MEME ALIGNEMENT

Pl. I - Plan de situation et plan-masse.
Extrait du plan cadastral au 1:1000e, section B2 de 1990.

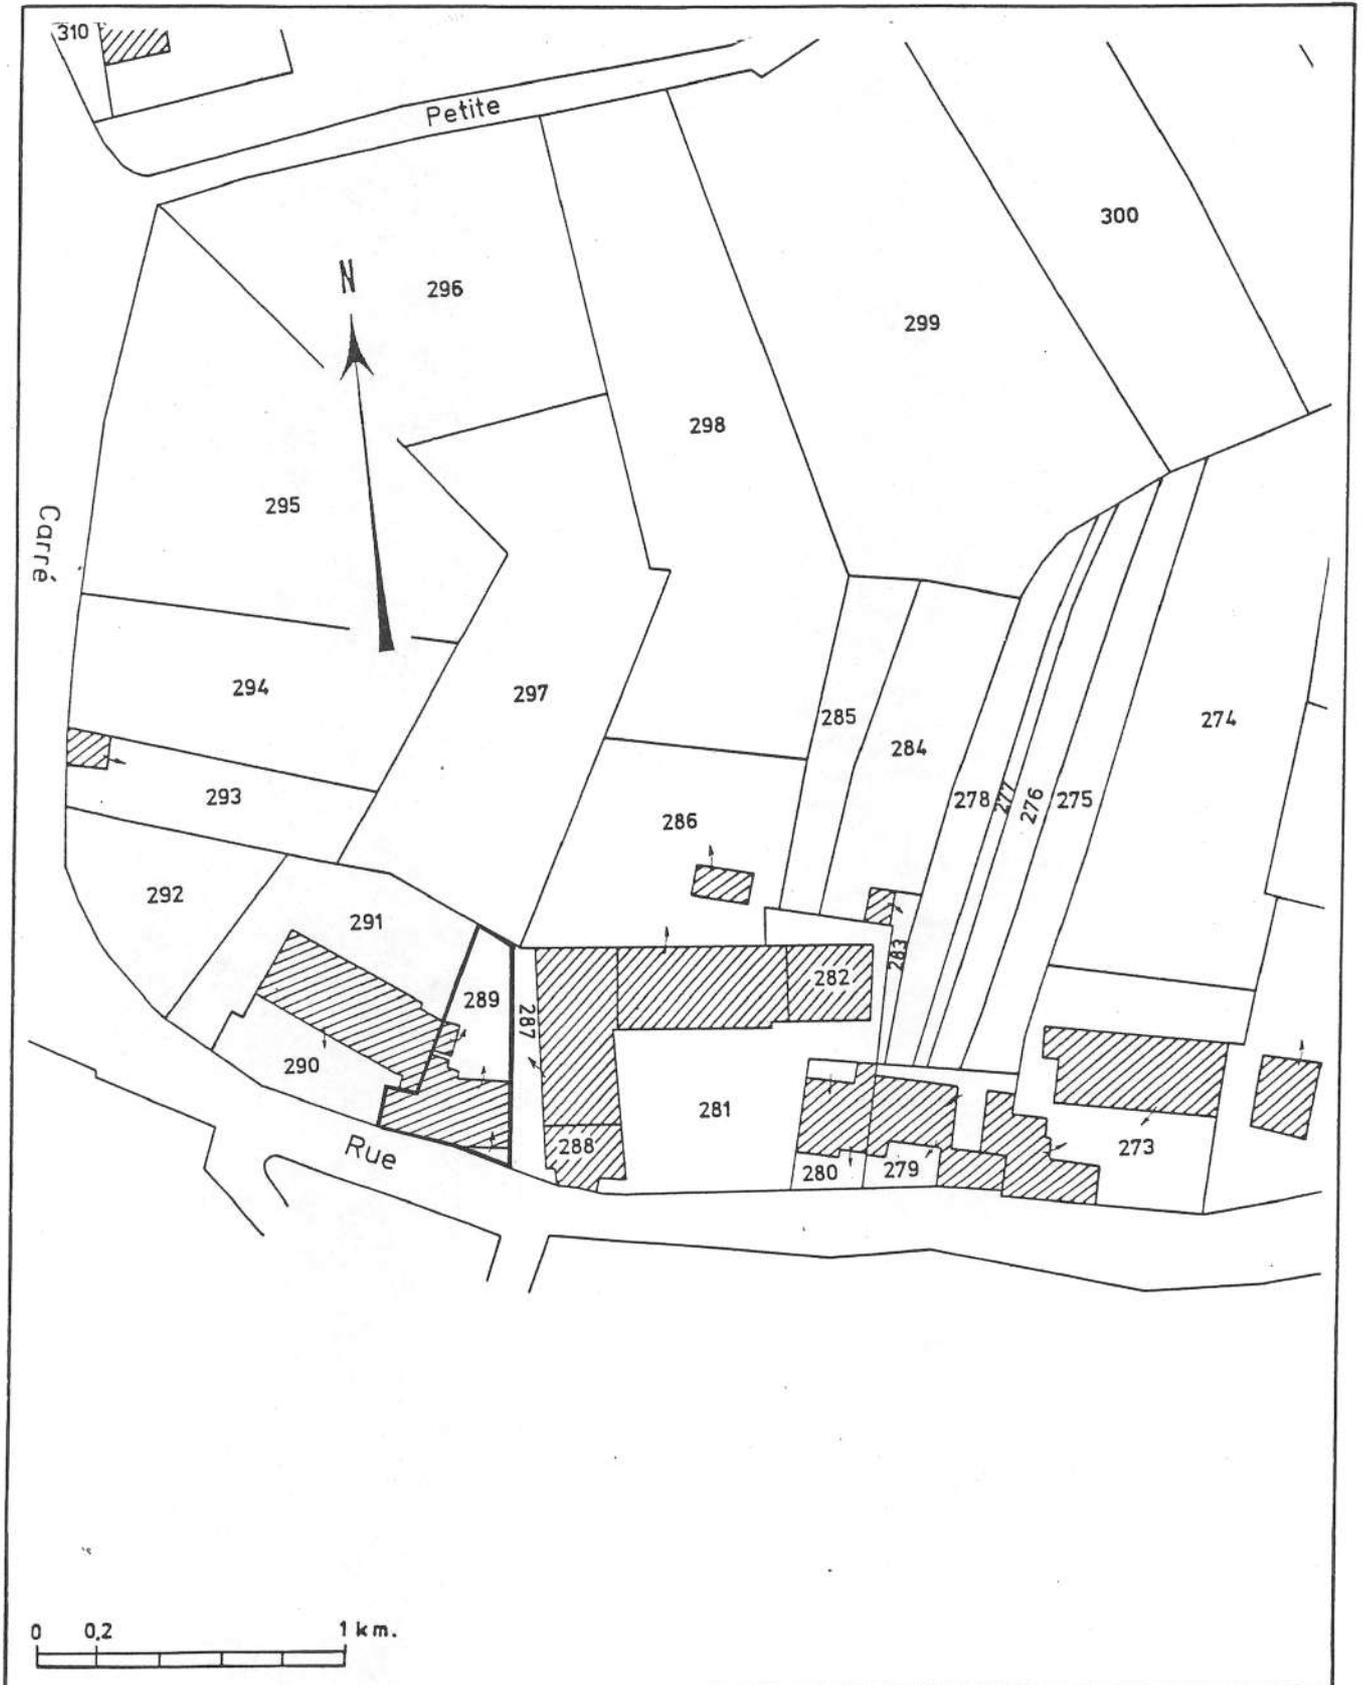

21. THURY

FERME (parcelle 289, section B1)

80.21.360 X
Cliché M. THIERRY

