

Département : 21

Aire d'étude : SEURRE

Commune : BAGNOT

Adresse : R.D. 20

1A00070877

Dénomination : **PRESBYTERE**

Destinations successives et actuelle : MAISON

Coordonnées : LAMBERT2 X = 0808010 Y = 0232470

Cadastre : 1935 A2 35

PROPRIETE PRIVEE

Dossier de PRE INVENTAIRE NORMALISE établi en 1985, 1987 par CHRISTIAN OLIVEREAU

(C) INVENTAIRE GENERAL, 1985

HISTORIQUE

PRESBYTERE 1ER QUART 19E SIECLE.

DESCRIPTION

SITUATION : EN VILLAGE

COMPOSITION D'ENSEMBLE

Parti de plan d'ensemble : PLAN SYMETRIQUE

Parties constituantes : JARDIN POTAGER

MATERIAUX

Gros oeuvre : BRIQUE, CALCAIRE, MOELLON

Couverture : ARDOISE, TUILE MECANIQUE

STRUCTURE

Vaisseaux et étages : 1 ETAGE CARRE

COUVERTURE : TOIT A LONGS PANS, CROUPE, TOIT EN PAVILLON

DISTRIBUTION : ESCALIER INTERIEUR

COMMENTAIRE DESCRIPTIF : EDIFICE FORME D'UN CORPS PRINCIPAL EN REZ DE CHAUSSEE FLANQUE EN FAÇADE DE 2 PAVILLONS A UN ETAGE CARRE ; MURS EN BRIQUE SUR SOUBASSEMENT EN MOELLONS DE PIERRE CALCAIRE

21
n° département

BAGNOT
commune



Village
adresse ou lieu-dit

Beaune
arrondissement

Seurre
canton

PRESBYTERE
dénomination et titre de l'œuvre

matricule

Repérage

Carte I.G.N.	échelle : 1/25000	feuille : Seurre	Lambert : II x = 808 01
		3124 Ouest	y = 232 47
Cadastre	année : 1935	section : A2	parcelle : 35
	année :	section :	parcelle :

Propriétaire : propriété privée

Destination actuelle : maison

Protection M.H. :

État de conservation :

Dossier établi le : 17.07.1986 par Ch. Olivereau
revu le : par

Situation :

Au centre du village, près de l'église, en bordure de la Route Départementale 20 et du Chemin Rural dit du Village au Meix Bonnardot.

Composition d'ensemble :

Edifice de plan U formé d'un corps principal de plan rectangulaire allongé flanqué en façade de 2 pavillons symétriques à l'alignement des murs de petit-pan.

Matériaux et mise en oeuvre :

- gros-oeuvre :
 - . brique apparente
 - . pierre calcaire en moellons équarris, joints pleins (soubassement).
 - . pierre de taille calcaire (chaînes d'angle, encadrements des ouvertures).
- couverture :
 - . ardoise (tours)
 - . tuile mécanique (corps principal)

Structure :

Logis en rez-de-chaussée de plain-pied ; comble à surcroît (corps principal), étage carré (pavillons).

.../...

BAGNOT

Seurre

PRESBYTERE (1935 A2 35)

Elévation :

- . corniche en brique à "modillons", régnante (corps principal et pavillons).
- . arcs de décharge en brique, saillants (ouvertures du niveau inférieur).
- . table saillante et lucarne à fronton pignon au nu de la porte du corps principal.


Couverture :

- . toit à longs-pans et à croupes latérales.
- . toits en pavillon (pavillons).

Datation :

1er quart du XIXe siècle (antérieur au cadastre ancien de 1824).

PRESBYTERE (1935 A2 35)
Plan de situation et plan-masse
Extrait du plan cadastral au 1/2500.

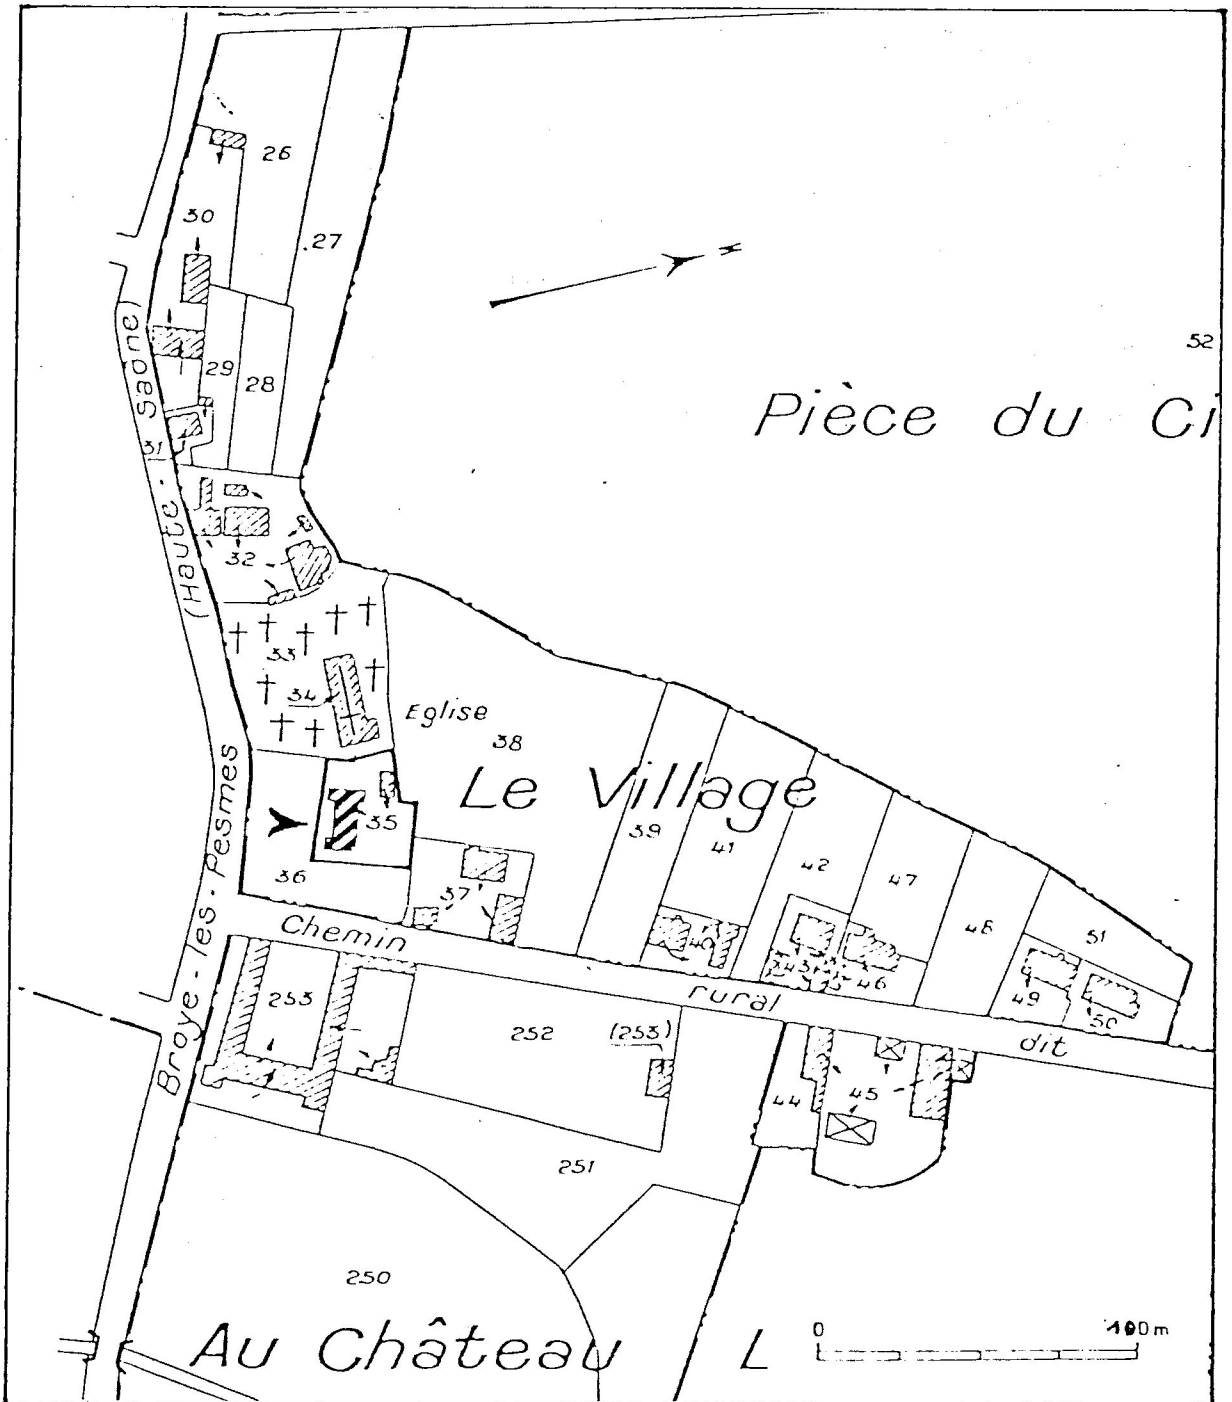

PRESBYTERE (cadastre 1935, section A2,
parcelle 35)

86.21.657.V
Cliché M. ROSSO.

Elévation antérieure.

