

Département : 21

Aire d'étude : SEURRE

Commune : LABERGEMENT LES SEURRE

Adresse : RUE DE L'EGLISE

Dénomination : **EGLISE PAROISSIALE**

Vocable : DE L'ASSOMPTION

1A00070990

Coordonnées : LAMBERT2 X = 0809650 Y = 0225430

Cadastre : 1969 D 331

PROPRIETE DE LA COMMUNE

Dossier de PRE INVENTAIRE NORMALISE établi en 1985, 1987 par BRIGITTE FROMAGET

(C) INVENTAIRE GENERAL, 1986

HISTORIQUE

ANCIENNE EGLISE DU 15E SIECLE DETRUIITE ; EGLISE ACTUELLE CONSTRUITE DE 1856 A 1858 PAR PHAL PERRON ARCHITECTE A AUXONNE ET BESSON ENTREPRENEUR, POSE DE LA PREMIERE PIERRE LE 3 AOUT 1856, CONSECRATION LE 22 MARS 1858 PAR MONSEIGNEUR RIVET EVEQUE DE DIJON, INSCRIPTION GRAVEE A L'ENTREE DE LA CHAPELLE DES FONTS : MERCIER JULES 1857.

DESCRIPTION

SITUATION : EN VILLAGE

COMPOSITION D'ENSEMBLE

Parties constituantes : CIMETIERE

MATERIAUX

Gros oeuvre : CALCAIRE, MOELLON, ENDUIT

Couverture : ARDOISE

STRUCTURE

Parti de plan : PLAN ALLONGE

Vaisseaux et étages : 3 VAISSEAUX

Couvrement : FAUSSE VOUTE D'OGIVES, FAUSSE VOUTE D'ARETES, FAUSSE VOUTE EN BERCEAU

COUVERTURE : TOIT A LONGS PANS, CROUPE POLYGONALE, APPENTIS, FLECHE POLYGONALE

DISTRIBUTION : ESCALIER DANS OEUVRE, ESCALIER TOURNANT

DECOR

Technique : SCULPTURE

Représentation : VIERGE, ORNEMENT VEGETAL

SUJET : IMMACULEE CONCEPTION, SUPPORT : FACADE DU CHOEUR, SUJET : FEUILLAGE, SUPPORT :
CHAPITEAUX DE LA NEF

21 LABERGEMENT-LES-SEURRE


EGLISE PAROISSIALE DE L'ASSOMPTION

DOCUMENTATION

A. D. Côte d'Or II O 3/3, construction de l'église.

BALDOU (M.), Labergement-les-Seurre..., dactylogr., 1959.

EGLISE PAROISSIALE DE L'ASSOMPTION
Plan de situation et plan-masse
Extrait du plan cadastral, 1969, section D, 1/2500

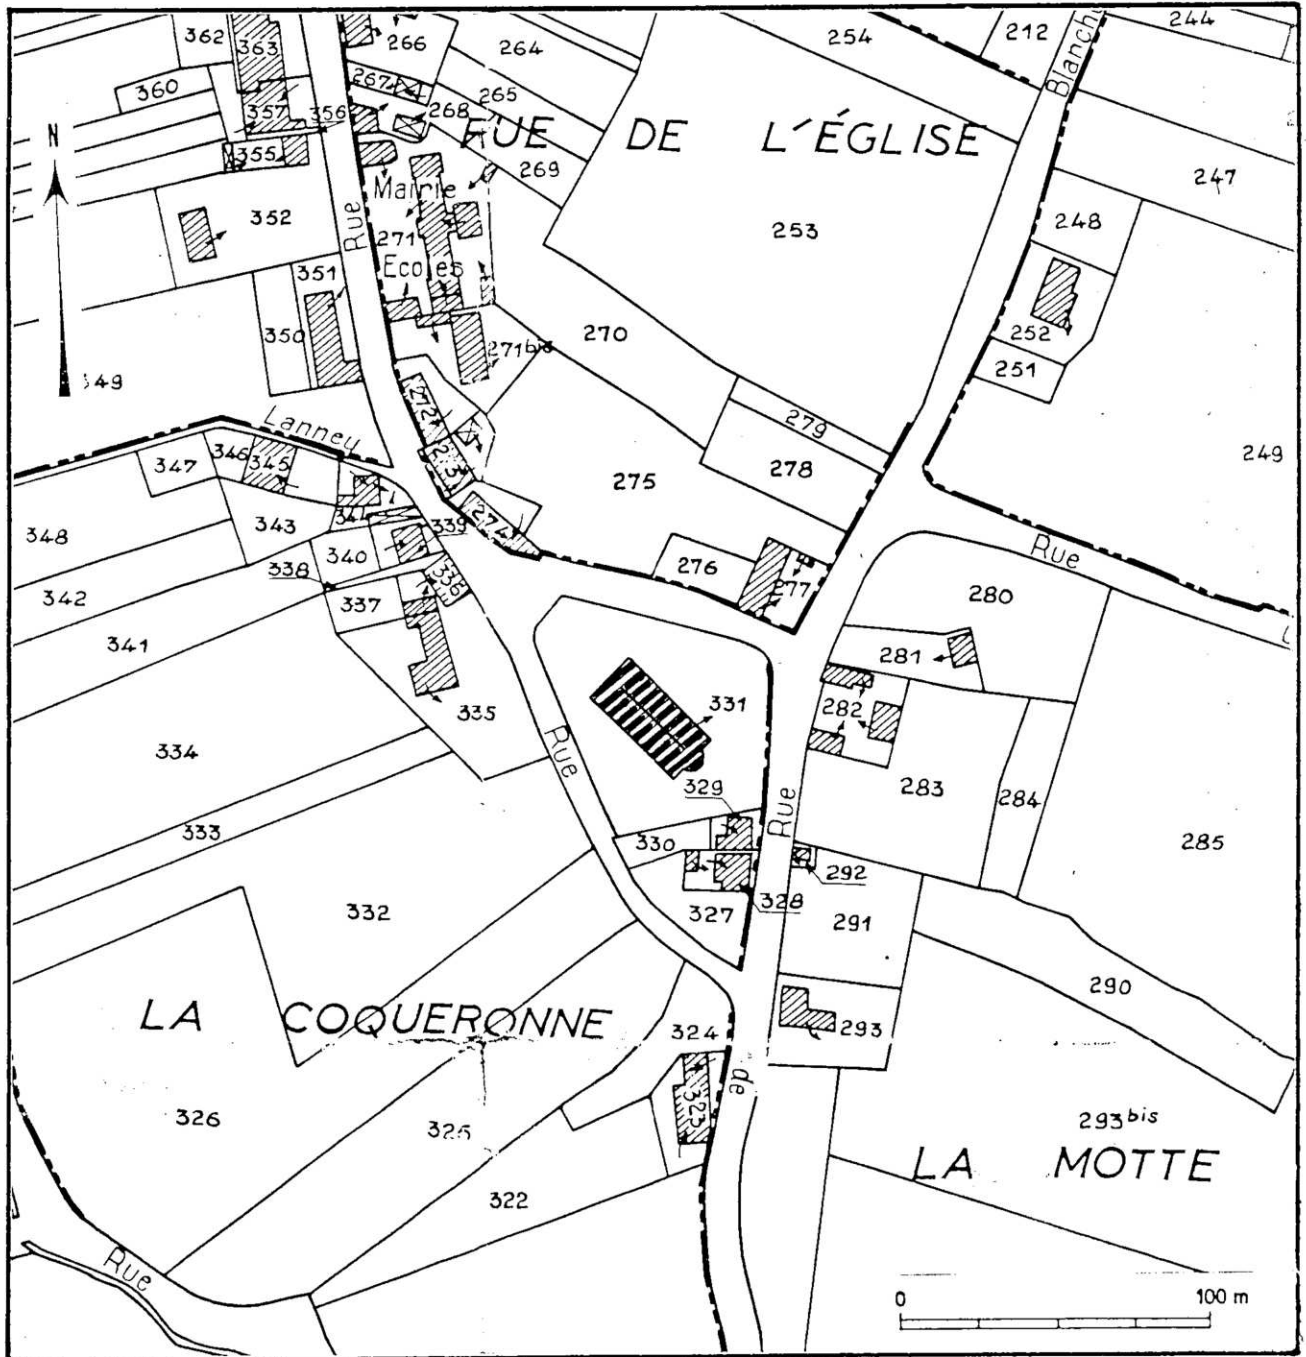

EGLISE PAROISSIALE DE L'ASSOMPTION

Plan
(relevé A. Morelière, 1986)

Cl. Inv. M. Thierry
87 21 1295 V

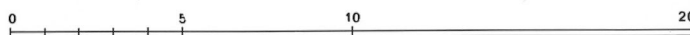
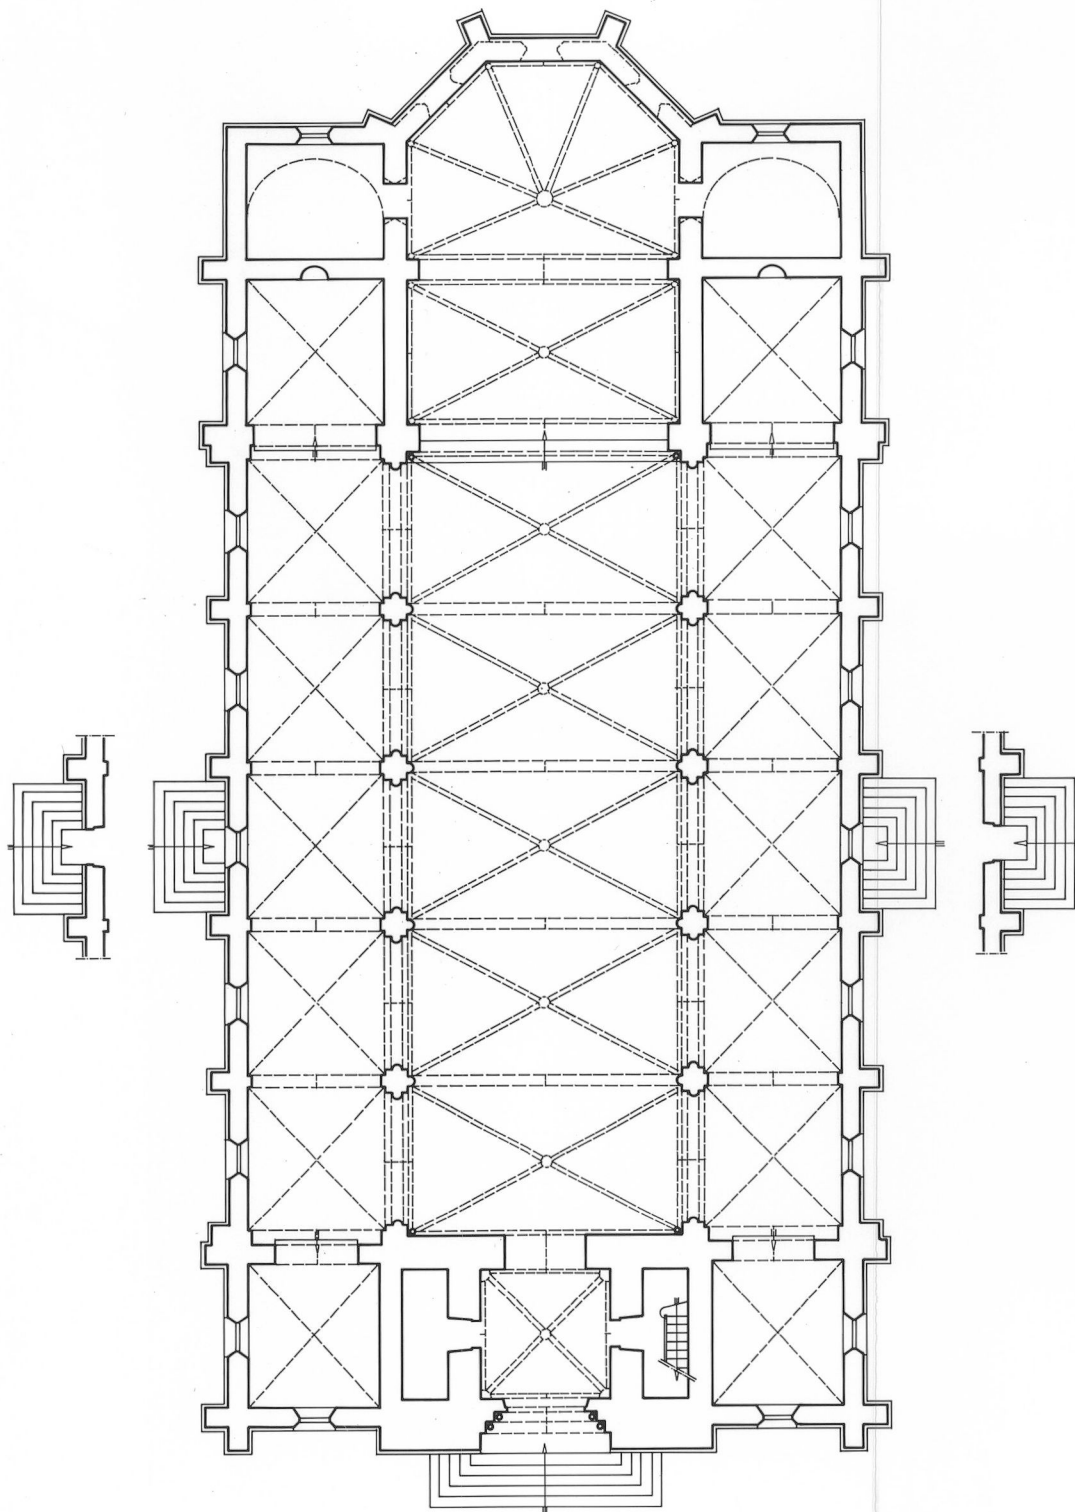


Fig.1 Elévation antérieure

Ph. Inv. M. Thierry
85 21 1221 V



Fig.2 Elévations antérieure et droite

Ph. Inv. M. Thierry
85 21 1222 V



21 LABERGEMENT LES SEURRE
EGLISE PAROISSIALE de l'Assomption

Fig.3 Elévation gauche

Ph. Inv. M. Thierry
85 21 1223 V

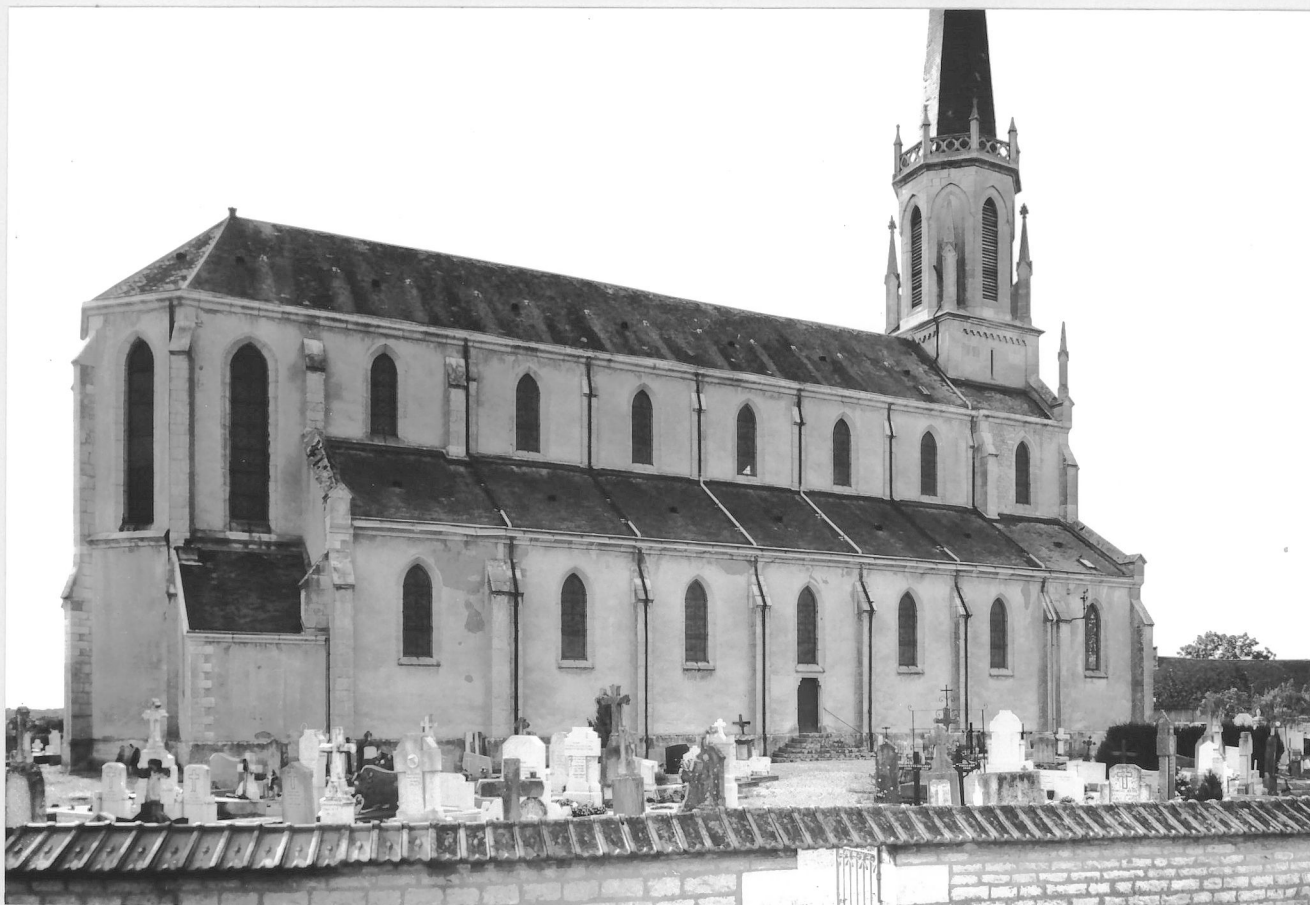


Fig.4 Chevet

Ph.Inv.M.Thierry
85 21 1224 V



Fig.5 Vue intérieure prise de l'entrée

Ph.Inv.M.Thierry
85 21 1225 V



Fig.6 Vue intérieure du chœur

Ph.Inv.M.Thierry
85 21 1226 V



Fig.7 Vue intérieure prise de du chœur

Ph.Inv.M.Thierry
85 21 1227 V



Fig.8

Collatéral gauche, vue prise depuis
l'entrée

Ph.Inv.M.Thierry
85 21 1229 V



Fig.9 Collatéral droit, vue prise depuis
l'entrée

Ph.Inv.M.Thierry
85 21 1228 V

