

Département : 21

Aire d'étude : SEURRE

Commune : PAGNY LA VILLE

Adresse : R.D. 34 A

Dénomination : **MAISON**

IA 00071065

Coordonnées : LAMBERT2 X = 0815790 Y = 0232960

Cadastre : 1985 AB 98, 99

PROPRIETE PRIVEE

Dossier de PRE INVENTAIRE NORMALISE établi en 1985, 1987 par CHRISTIAN OLIVEREAU

(C) INVENTAIRE GENERAL, 1985

HISTORIQUE

MAISON 2E MOITIE 19E SIECLE.

DESCRIPTION

SITUATION : EN VILLAGE

MATERIAUX

Gros oeuvre : CALCAIRE, MOELLON, BRIQUE

Couverture : TUILE PLATE

STRUCTURE

Vaisseaux et étages : EN REZ DE CHAUSSEE, COMBLE A SURCROIT

COUVERTURE : TOIT A LONGS PANS, CROUPE

COMMENTAIRE DESCRIPTIF : SURCROIT EN BRIQUE

TYPLOGIE : CORNICHE EN BRIQUE

21
n° département

PAGNY-LA-VILLE
commune



Village

adresse ou lieu-dit

Beaune
arrondissement

Seurre

canton

MAISON

dénomination et titre de l'œuvre

matricule

Repérage

Carte I.G.N. échelle : 1/25000 feuille Seurre 3124 Ouest Lambert : II x= 815.79
y= 232.96

Cadastre année : 1985 section : AB parcelle : 98-99
année : section : parcelle :

Propriétaire : propriété privée

Destination actuelle :

Protection M.H. :

Etat de conservation :

Dossier établi le : 2.06.1986

par CH. OLIVEREAU

revu le :

par

Situation :

A l'Est du village, en bordure de la Route Départementale 34a.

Parties constituantes :

Bâtiment de plan rectangulaire abritant sous le même toit deux logis flanqués à droite d'une remise. Le mur-pignon gauche est parallèle à la rue, la façade antérieure ouvre sur une cour fermée.

Matériaux et mise en oeuvre :

- gros-oeuvre :
 - . pierre calcaire en moellons équarris
 - . brique apparente (surcroît)
 - . pierre de taille calcaire (encadrements des portes, linteaux des fenêtres)
- couverture :
 - . tuile plate

Structure :

Logis au rez-de-chaussée de plain-pied, comble à surcroît.

Elévation :

- . surcroît aveugle
- . corniche en brique à "dents de scie"
- . arcs de décharge en brique

Couverture :

Toit à croupes.

Distribution et décor intérieur :

- . Logis doubles en profondeur : pièce antérieure ouvrant à l'arrière sur une petite chambre et une souillarde à droite ; cheminée d'esprit Louis XVI dans la pièce commune.
- . carreaux de terre cuite hexagonaux au sol ; plafond à solives apparentes.


Datation :

2ème moitié du XIXe siècle.

MAISON (1985 AB 98-99)

Plan de situation et plan-masse.

Extrait du plan cadastral au 1 : 1000e.

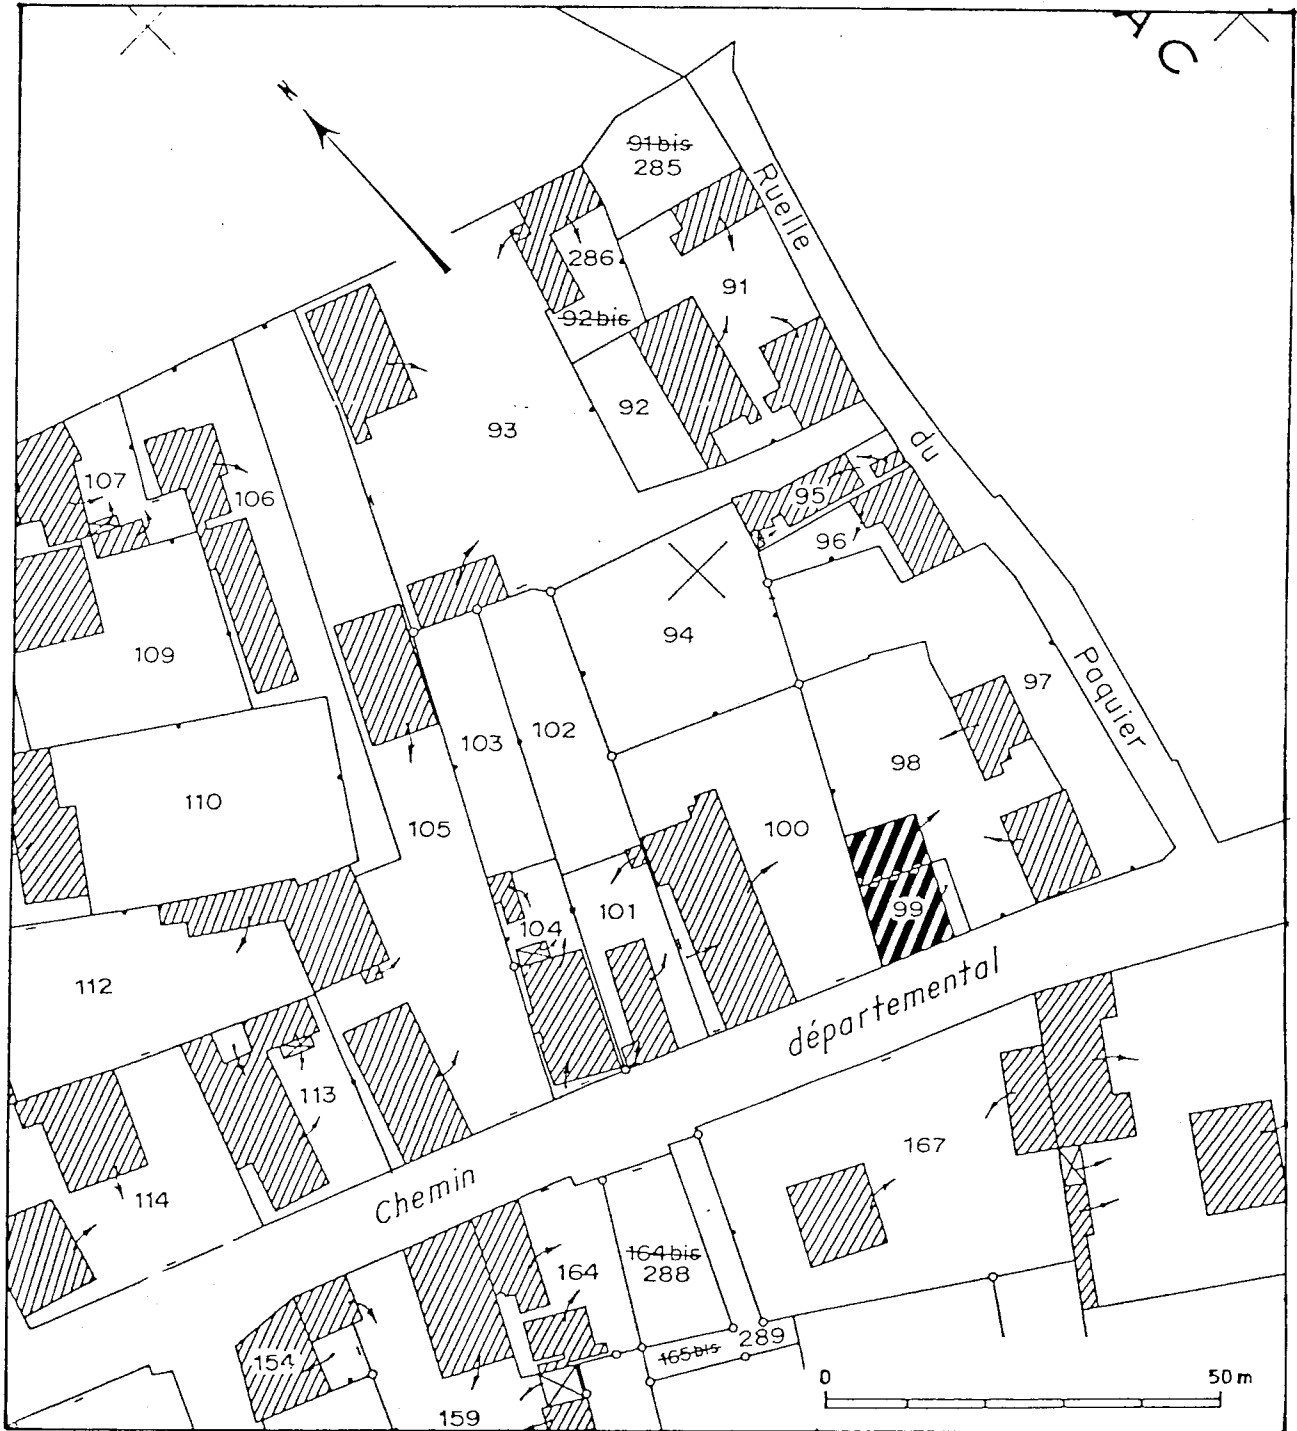

21 PAGNY-LA-VILLE

MAISON (cadastre 1985, section AB,
parcelle 98-99)

Cl. Inv. M. ROSSO
86.21.458 V

Elévation antérieure, vue de trois-
quarts gauche.

