

Département : 21

Aire d'étude : SEURRE

Commune : SEURRE

Adresse : 21, 23 RUE DE BEAURAING

Dénomination : **MAISON**

Précision : MAISON JUMELEE

IA00071101

Coordonnées : LAMBERT2 X = 0813600 Y = 0225870

Cadastre : 1984 AC 622, 619

PROPRIETE PRIVEE

Dossier de PRE INVENTAIRE NORMALISE établi en 1985, 1987 par CHRISTIAN OLIVEREAU

(C) INVENTAIRE GENERAL, 1985

HISTORIQUE

MAISONS MITOYENNES CONSTRUITES DANS LE 1ER QUART 16E SIECLE, SEMBLANT CONTEMPORAINES DE LA MAISON BOSSUET ; FACADES ANTERIEURES REFAITES ET DECOREES AU 19E SIECLE.

DESCRIPTION

SITUATION : EN VILLE

COMPOSITION D'ENSEMBLE
Parties constituantes : COUR

MATERIAUX
Gros oeuvre : BRIQUE
Couverture : TUILE PLATE

STRUCTURE
Vaisseaux et étages : SOUS SOL, 2 ETAGES CARRES

ELEVATIONS : ELEVATION A TRAVEES

COUVERTURE : TOIT A LONGS PANS, CROUPE, TOIT POLYGONAL, PIGNON DECOUVERT

DISTRIBUTION : ESCALIER HORS OEUVRE, ESCALIER EN VIS

DECOR
Technique : SCULPTURE
Représentation : TETE
SUJET : TETE DE FEMME, SUPPORT : AGRAFE DE L'ARC DE LA PORTE FENETRE AXIALE

TYPOLOGIE : PIGNONS A REDENTS ; COUR FERMEE

n° département

commune

Ville, 21-23 rue de Beauraing

adresse ou lieu-dit

Beaune

arrondissement

Seurre

canton

MAISON

dénomination et titre de l'œuvre

matricule

Repérage

Carte I.G.N.	échelle : 1/25 000	feuille : Seurre 3124 Ouest	Lambert : II X = 813 60 Y = 225 87
Cadastre	année : 1984	section : AC	parcelle : 622-619
	année :	section :	parcelle :

Propriétaire : Propriété privéeDestination actuelle :Protection M.H. :Etat de conservation :Dossier établi le : 19.11.1986

par CH. OLIVEREAU

revu le :

par

Situation :

Les deux façades de la maison sont situées en bordure de la Rue de Beauraing. Le corps Est du bâtiment est implanté à l'angle de la Rue des Ecoles et de la Rue de Beauraing.

Composition d'ensemble, parties constituantes :

Bâtiment composé de deux corps rectangulaires de largeur identique dont les façades sont aujourd'hui situées au mur-pignon. Le corps Est (n° 21) est plus allongé que le corps Ouest (n° 22) ; on y accède aussi au mur-pignon postérieur depuis la Rue des Ecoles par une porte piétonne qui donne sur une petite cour fermée en bordure de rue (cf. figure). Le mur-pignon postérieur du corps Ouest (n° 23) est flanqué à gauche d'une tour d'escalier hors-oeuvre de plan hexagonal -escalier en vis- (cf. figure prise depuis la rue des Ecoles).

Matériaux et mise en oeuvre :

- gros-oeuvre :
 - . brique apparente
 - . enduit partiel (façades antérieures : enduit moderne)
 - . pierre de taille calcaire (façades antérieures -remaniements du XIXe siècle- : encadrements des ouvertures ; chaînes d'angle ; bandeaux. Façades postérieures : cf. figure)
 - . pierre calcaire en moellons équarris (partie inférieure du mur-pignon postérieur du corps Ouest : remaniement).
- couverture :
 - . tuile plate.

.../...

SEURRE

Ville, 21-23 rue de Beauraing

MAISON

Structure :

Logis en rez-de-chaussée, légèrement surélevés sur caves ; deux étages carrés.

Elévation (cf. figures) :

- façades antérieures (rue de Beauraing) :
 - . élévation à travées
 - . trois portes-fenêtres au 1er étage carré.
 - . encadrements des fenêtres à chambranles à crossettes et linteaux délardés (n° 21)
 - . agrafes et clefs figurées aux linteaux (n° 21 ; cf. décor)
 - . balcon continu au 1er étage carré avec grille en fer forgé (n° 21 et 23).
 - . corniche en pierre de taille formée de 2 talons droits superposés (n° 21)
 - . corniche à trois rangs de brique (n° 19)
- façades latérales et postérieures (façades en partie remaniées) :
 - . élévations à travées
 - . fenêtres à arcs segmentaires et arcs en plein-cintre (cf. figure : murs-pignons et tour d'escalier)
 - . fenêtre à arc en accolade, en pierre de taille (tour d'escalier, cf. figure)
 - . fenêtre à linteau à cavet (tour d'escalier, cf. figure)
 - . corniche à quatre rangs de brique dont deux en "dents de scie" (tour d'escalier)
 - . corniche en brique à "modillons" et "dents de scie".

Couverture :

- . toits à longs-pans et croupes antérieures ; pignon découvert (p. 619) ; pignon à redents (p. 622)
- . toit en pavillon et à croupe polygonale (tour d'escalier)
- . élément de couverture : lucarne en pierre de taille à arc segmentaire (travée axiale de la façade p. 622).

Décor :

Façade de la parcelle 622 :

- . 1er étage, porte-fenêtre centrale : clef figurée d'un visage féminin sur cuir découpé
- . 2e étage, fenêtre centrale : clef frappée des initiales C M entrelacées.


Datation :

Maison vraisemblablement construite dans les premières années du XVIe siècle (la tour d'escalier est identique à celle de la Maison Bossuet datée 1504). Dans leur ensemble, les deux corps de bâtiment ont profondément été remaniés ; la façade principale du corps Est (n° 21) a entièrement été refaite dans la 2e moitié du XIXe siècle.

6850-71

MAISON (1984 AC 619, 622)
21, 23 rue de Beauraing

Plan de situation et plan-masse.
Extrait du plan cadastral au 1 : 1000e.

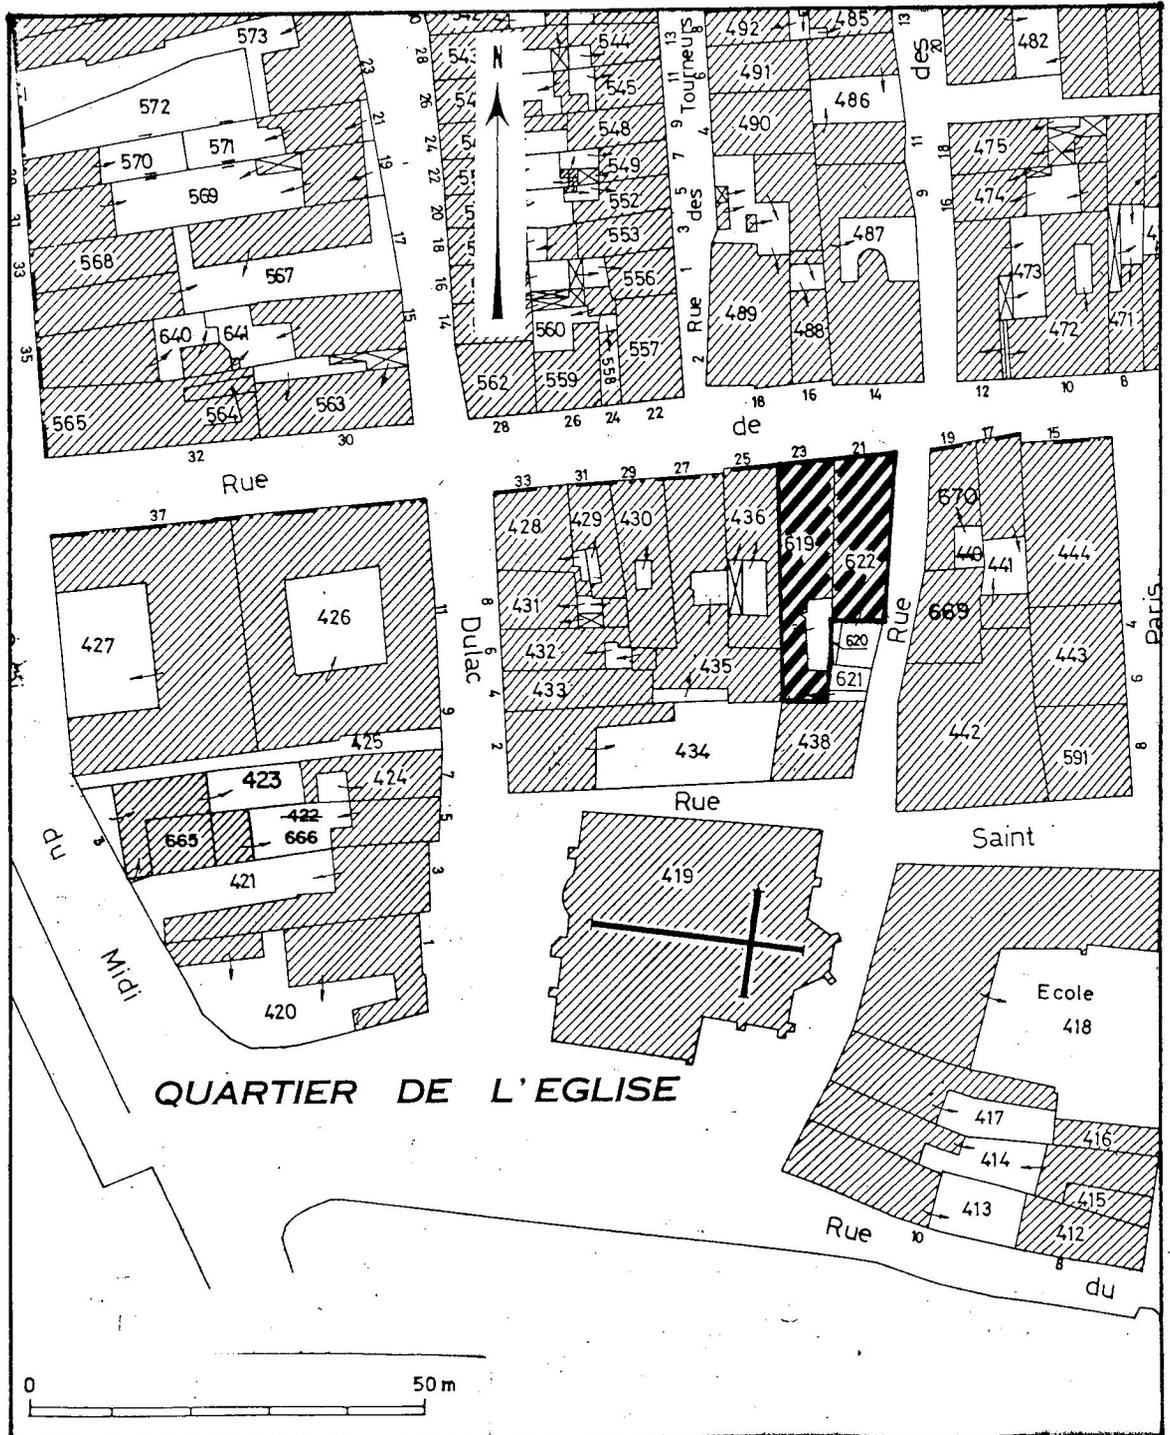

21 SEURRE
21-23 rue de Beauraing

MAISON
(cadastre 1984, section AC, parcelles
619-622)
Façades donnant sur la rue de Beauraing

86.21.846 V
Cliché M. ROSSO



21 SEURRE
21-23 rue de Beauraing

MAISON
(cadastre 1984, section AC, parcelles
619-622)

86.21.848 V
Cliché M. ROSSO

Façades postérieures ; vue prise depuis
la rue des Ecoles

