

Département : 21

Aire d'étude : SEURRE

Commune : SEURRE

Adresse : 28 RUE DE BEAURAING

Dénomination : **MAISON**

Destinataire : DE COMMERCANT

1A00071102

Coordonnées : LAMBERT2 X = 0813550 Y = 0225890

Cadastre : 1984 AC 562

PROPRIETE PRIVEE

Dossier de PRE INVENTAIRE NORMALISE établi en 1985, 1987 par CHRISTIAN OLIVEREAU

(C) INVENTAIRE GENERAL, 1985

HISTORIQUE

MAISON DE COMMERCANT DATANT PROBABLEMENT DE LA PREMIERE MOITIE DU 16E SIECLE, REMANIEE ULTERIEUREMENT.

DESCRIPTION

SITUATION : EN VILLE

COMPOSITION D'ENSEMBLE

Parties constituantes : BOUTIQUE

MATERIAUX

Gros oeuvre : BRIQUE, PAN DE BOIS, ENDUIT PARTIEL

Couverture : TUILE PLATE

STRUCTURE

Vaisseaux et étages : 2 ETAGES CARRES

COUVERTURE : TOIT A LONGS PANS, CROUPE

DISTRIBUTION : ESCALIER DANS OEUVRE

COMMENTAIRE DESCRIPTIF : BOUTIQUE AU MUR DE CROUPE ; REZ DE CHAUSSEE EN MACONNERIE ENDUITE, ETAGES A PAN DE BOIS EN ENCORBELLEMENT AU MUR DE LONG PAN ; MUR DE CROUPE REFAIT EN MACONNERIE DE BRIQUES AU NIVEAU DES ETAGES

TYPOLOGIE : CORNICHE EN BRIQUE

21
n° département

SEURRE
commune



Ville, 28 Rue de Beuraing

adresse ou lieu-dit

Beaune
arrondissement

Seurre
canton

MAISON
dénomination et titre de l'œuvre

matricule

Repérage

Carte I.G.N.	échelle : 1/25 000	feuille : Seurre 3124 Ouest	Lambert : II X = 813 55 Y = 225 89
Cadastre	année : 1984	section : AC	parcelle : 562
	année :	section :	parcelle :

Propriétaire : propriété privée

Destination actuelle :

Protection M.H. :

Etat de conservation :

Dossier établi le : 31.10.1986 par CH. OLIVEREAU
revu le : par

Situation :

Maison située au Nord du quartier de l'Eglise ; à l'intersection de la Rue de Beuraing et de la Rue Dulac.

Matériaux et mise en oeuvre :

- gros-oeuvre :
 - . murs enduits (rez-de-chaussée)
 - . brique apparente (étages de la façade principale)
 - . pan-de-bois en croix de Saint-André (étages donnant sur la rue Dulac)
 - . pierre de taille calcaire (encadrements des ouvertures du rez-de-chaussée donnant sur la rue de Beuraing ; corbeau à l'angle antérieur gauche de la façade).
- couverture :
 - Tuile plate.

Structure :

- plan : plan approximativement carré
- divisions : en rez-de-chaussée de plain-pied ; deux étages carrés.

Elévation :

- Façade donnant sur la rue Dulac :
 - . deux croisées en bois (étages)
 - . une fenêtre à linteau délardé (rez-de-chaussée)
 - . corbeau en talon.

.../...

SEURRE

Ville, 28 Rue de Beauraing

MAISON

-
- . solives formant encorbellement (étages)
 - façade donnant sur la rue de Beauraing :
 - . élévation à deux travées
 - . deux arcs en plein-cintre à extradors en escalier (rez-de-chaussée)
 - . fenêtres à arcs segmentaires (1er étage).

Couverture :

Toit à croupes.

Datation :


Maison du XVI^e siècle (?) ; remaniée aux XVIII^e et XIX^e siècles (cf. observations).

Observations :

- . Les deux étages qui donnent sur la rue de Beauraing ont été entièrement remontés en brique apparente au XIX^e siècle.
- . le rez-de-chaussée ouvrant sur la rue Dulac a lui aussi été transformé : la fenêtre à linteau délardé indique le XVIII^e siècle ; une porte de remise a été percée à droite de cette fenêtre.

MAISON (1984 AC 562)
28 rue de Beauraing

Plan de situation et plan-masse.
Extrait du plan cadastral au 1 : 1000e.

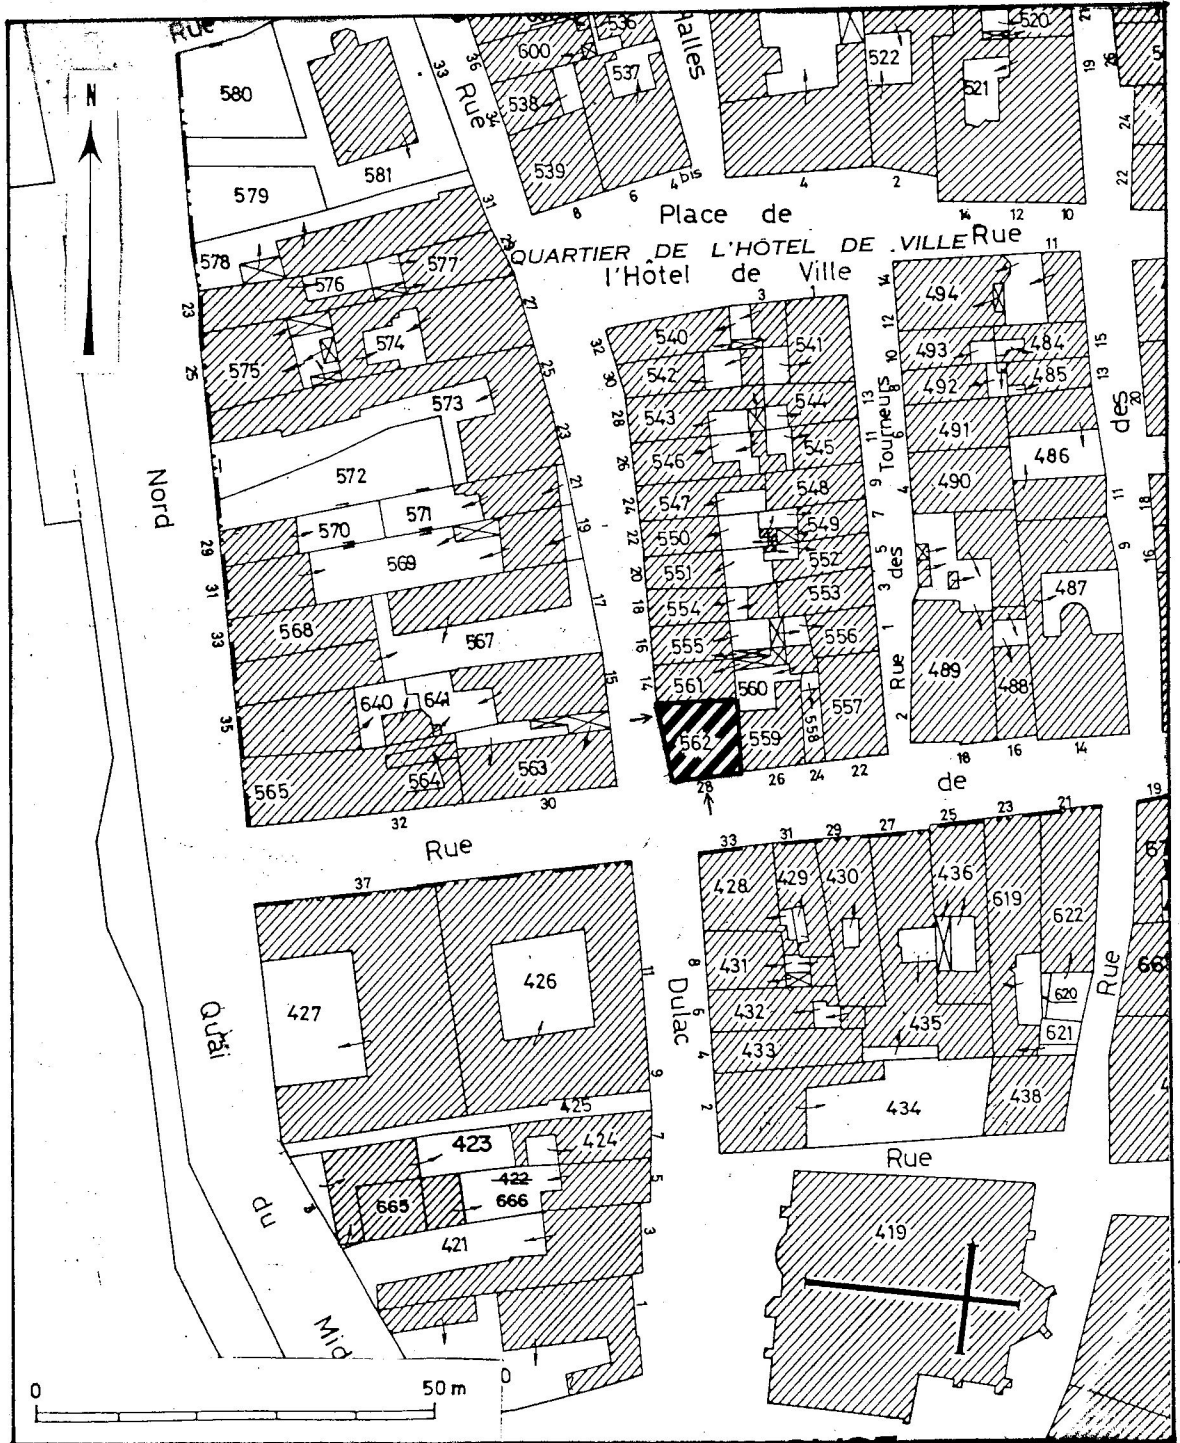

21 SEURRE
28 rue de Beauraing

MAISON
(cadastre 1984, section AC, parcelle 562) Cliché M. ROSSO

86.21.756.V

