

Département : 21

Aire d'étude : SEURRE

Commune : SEURRE

Adresse : 31 RUE DE BEAURAING

Dénomination : **MAISON**

IA 00071/103

Coordonnées : LAMBERT2 X = 0813570 Y = 0225870

Cadastre : 1984 AC 429

PROPRIETE PRIVEE

Dossier de PRE INVENTAIRE NORMALISE établi en 1985, 1987 par CHRISTIAN OLIVEREAU

(C) INVENTAIRE GENERAL, 1985

HISTORIQUE

MAISON DU 18E SIECLE ; ELLE EST CONSTRUITE A L'EMPLACEMENT D'UN EDIFICE DU 16E SIECLE DONT LE PIGNON A REDENTS EST LE SEUL VESTIGE ; REZ DE CHAUSSEE TRANSFORME EN BOUTIQUE.

DESCRIPTION

SITUATION : EN VILLE

COMPOSITION D'ENSEMBLE
Parties constituantes : COUR

MATERIAUX
Gros oeuvre : BRIQUE, ENDUIT
Couverture : TUILE PLATE

STRUCTURE
Vaisseaux et étages : SOUS SOL, 2 ETAGES CARRES

ELEVATIONS : ELEVATION A TRAVEES

COUVERTURE : TOIT A DEUX PANS

DISTRIBUTION : ESCALIER INTERIEUR

DECOR
Technique : FERRONNERIE
Représentation : VOLUTE
SUPPORT : GRILLES DE BALCONNETS

TYPOLOGIE : CORNICHE EN BRIQUE ; LUCARNE ; PIGNON A REDENTS ; COUR INTERIEURE

21

n° département

SEURRE

commune



Ville, 31 rue de Beuraing

lieu-dit

adresse

Beaune

arrondissement

Seurre

canton

édifice ou ensemble contenant

MAISON

dénomination et titre de l'œuvre

Coordonnées. Lambert : II x = 813 57

y = 225 87

XE =

YS =

Cadastre année : 1984 section : AC parcelle : 429

année : section : parcelle :

Propriété : propriété privée

Destination actuelle :

Protection :

État de conservation :

Établi en 20.10.1986 par Ch. Olivereau

Revu en par

Situation :

Au Nord du quartier de l'église.

Matériaux et mise en oeuvre :

- gros-oeuvre :
 - . brique, enduit
 - . pierre de taille calcaire (encadrements des ouvertures)
- couverture :
 - . tuile plate

Structure :

- plan : maison composée d'un corps principal, de deux travées, parallèle à la rue ; flanqué au mur-gouttereau postérieur d'un corps secondaire de plan en L qui donne sur une petite cour intérieure.
- divisions : logis en rez-de-chaussée de plain-pied ; deux étages carrés ; étage de comble.

Elévation :

- * élévation à travées
- * linteaux délardés (étages carrés)
- * deux portes-fenêtres au 1er étage donnant sur deux balconnets à seuils moulurés
- * corniche en brique, le 2e rang est disposé en "dents-de-scie"

.../...

SEURRE

Ville, 31 rue de Beauraing

MAISON

-
- * lucarne à fronton-pignon cintré entre les 2 travées
 - * 2 balconnets avec grille en fer forgé au premier étage carré.

Couverture :

- . toit à longs-pans
- . pignon gauche à redents (cf. Observation).

Datation :

- . pignon à redent datant du XVIIe siècle.
- . maison XVIIIe siècle.

Observations :


Cette maison a été construite au XVIIIe siècle à l'emplacement d'un édifice du XVIIe siècle dont le pignon à redents est le seul vestige. Le rez-de-chaussée a été transformé en boutique .

Typologie régionale :

Maison représentative du type urbain.

MAISON (1984 AC 429)
31 rue de Beauraing

Plan de situation et plan-masse.
Extrait du plan cadastral au 1 : 1000e.

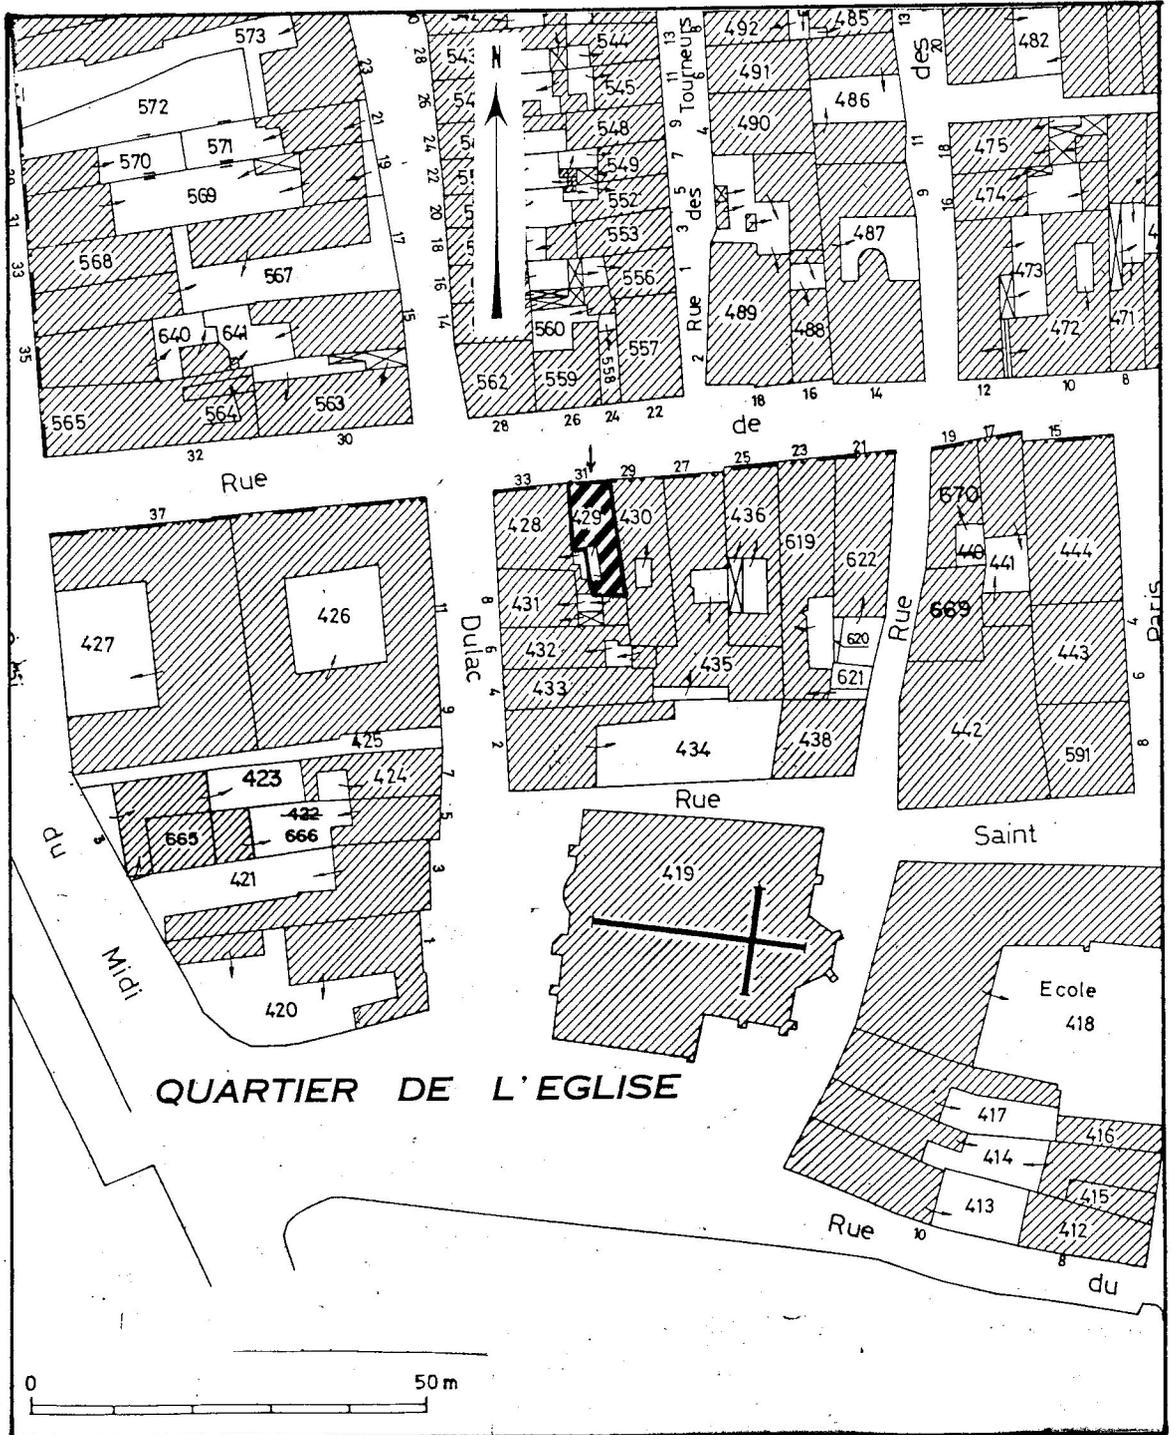

21 SEURRE
31 rue de Beuraing

MAISON
(cadastre 1984, section AC, par-
celle 429)

86.21.845.V
Cliché M. ROSSO

