

Département : 21
Aire d'étude : SEURRE
Commune : SEURRE
Adresse : 10 RUE DU CHATEAU

IA 000 7 1107

Dénomination : **MAISON**

Coordonnées : LAMBERT2 X = 0813600 Y = 0225770

Cadastre : 1984 AC 413

PROPRIETE PRIVEE

Dossier de PRE INVENTAIRE NORMALISE établi en 1985, 1987 par CHRISTIAN OLIVEREAU

(C) INVENTAIRE GENERAL, 1985

HISTORIQUE

MAISON DU 19E SIECLE ; REMPLI D'UNE PORTE DATANT DE LA FIN DU 17E SIECLE OU DU DEBUT DU 18E SIECLE DANS LE MUR DE CLOTURE DE LA COUR.

DESCRIPTION

SITUATION : EN VILLE

COMPOSITION D'ENSEMBLE
Parties constituantes : COUR

MATERIAUX
Gros oeuvre : BRIQUE
Couverture : TUILE PLATE

STRUCTURE
Vaisseaux et étages : SOUS SOL, 2 ETAGES CARRES, ETAGE DE COMBLE

ELEVATIONS : ELEVATION A TRAVEES

COUVERTURE : TOIT A DEUX PANS

DISTRIBUTION : ESCALIER INTERIEUR

DECOR
Technique : SCULPTURE
Représentation : LION
SUPPORT : PORTE DU MUR DE CLOTURE

TYPOLOGIE : CORNICHE EN BRIQUE ; LUCARNES ; COUR FERMEE

21
n° département

SEURRE
commune



Ville, 10 rue du Château
adresse ou lieu-dit

Beaune
arrondissement

Seurre
canton

MAISON
dénomination et titre de l'œuvre

matricule

Repérage

| | | | | |
|--------------|-------------------------|--------------------------------|------------------------------|--------------------------|
| Carte I.G.N. | échelle : 1/25 000 | feuille : Seurre 3124 Ouest | Lambert : II | X = 813 60 Y = 225 77 |
| Cadastre | année : 1984 année : | section : AC section : | parcelle : 413 parcelle : | |

Propriétaire : Propriété privée

Destination actuelle :

Protection M.H. :

Etat de conservation :

Dossier établi le : 20.11.1986 par CH. OLIVEREAU
revu le : par

Situation :

A l'angle de la Rue du Château et de la place ménagée au Sud du chevet de l'église.

Parties constituantes, composition d'ensemble :

Maison de plan rectangulaire flanquée au mur-pignon droit d'un petit corps annexe au même alignement, donnant sur une cour fermée par un mur en brique en bordure de la Rue du Château. On accède à la cour par une porte piétonne datant du XVII^e siècle (cf. figure et décor).

Matériaux et mise en oeuvre :

- gros-oeuvre :
 - . brique
 - . brique apparente
 - . brique, enduit partiel (soubassement enduit en faux appareil de pierre de taille)
 - . pierre de taille calcaire (encadrements ou appuis et linteaux des ouvertures ; bandeaux ; chaîne d'angle ; porte piétonne du mur de clôture).
- couverture :
 - Tuile plate.

Structure :

Rez-de-chaussée légèrement surélevé sur cave ; deux étages carrés ; étage de comble.

.../...

SEURRE

Ville, 10 rue du Château

MAISON

Elévation :

- * élévation à travées (cinq travées en façade ; trois travées au mur-pignon gauche)
- * fenêtres rectangulaires
- * oculus au fronton-pignon en façade
- * une porte-fenêtre au 2e niveau des travées axiales donnant sur un balcon avec grille en fer forgé de style néo-gothique (façade ; mur-pignon gauche)
- * niveaux délimités par trois bandeaux
- * corniche simple à trois rangs de brique superposés en aplomb ; régnaute.

Couverture :

- * toit à deux pans
- * éléments de couverture : deux lucarnes à frontons-pignons, pilastres et corniches à cimaises (travées latérales du mur-pignon gauche).

Décor :


Porte piétonne du mur de clôture à encadrement en pierre de taille et chambranle mouluré ; couronnée d'un lion couché sur un socle rectangulaire aux extrémités adoucies. Deux volutes opposées au centre sont gravées sur le socle (cf. figure).

Datation :

- . XIXe siècle (maison)
- . Fin XVIIe ou début XVIIIe siècle (porte piétonne)

MAISON (1984 AC 413)
10 rue du Château

Plan de situation et plan-masse.
Extrait du plan cadastral au 1 : 1000e.

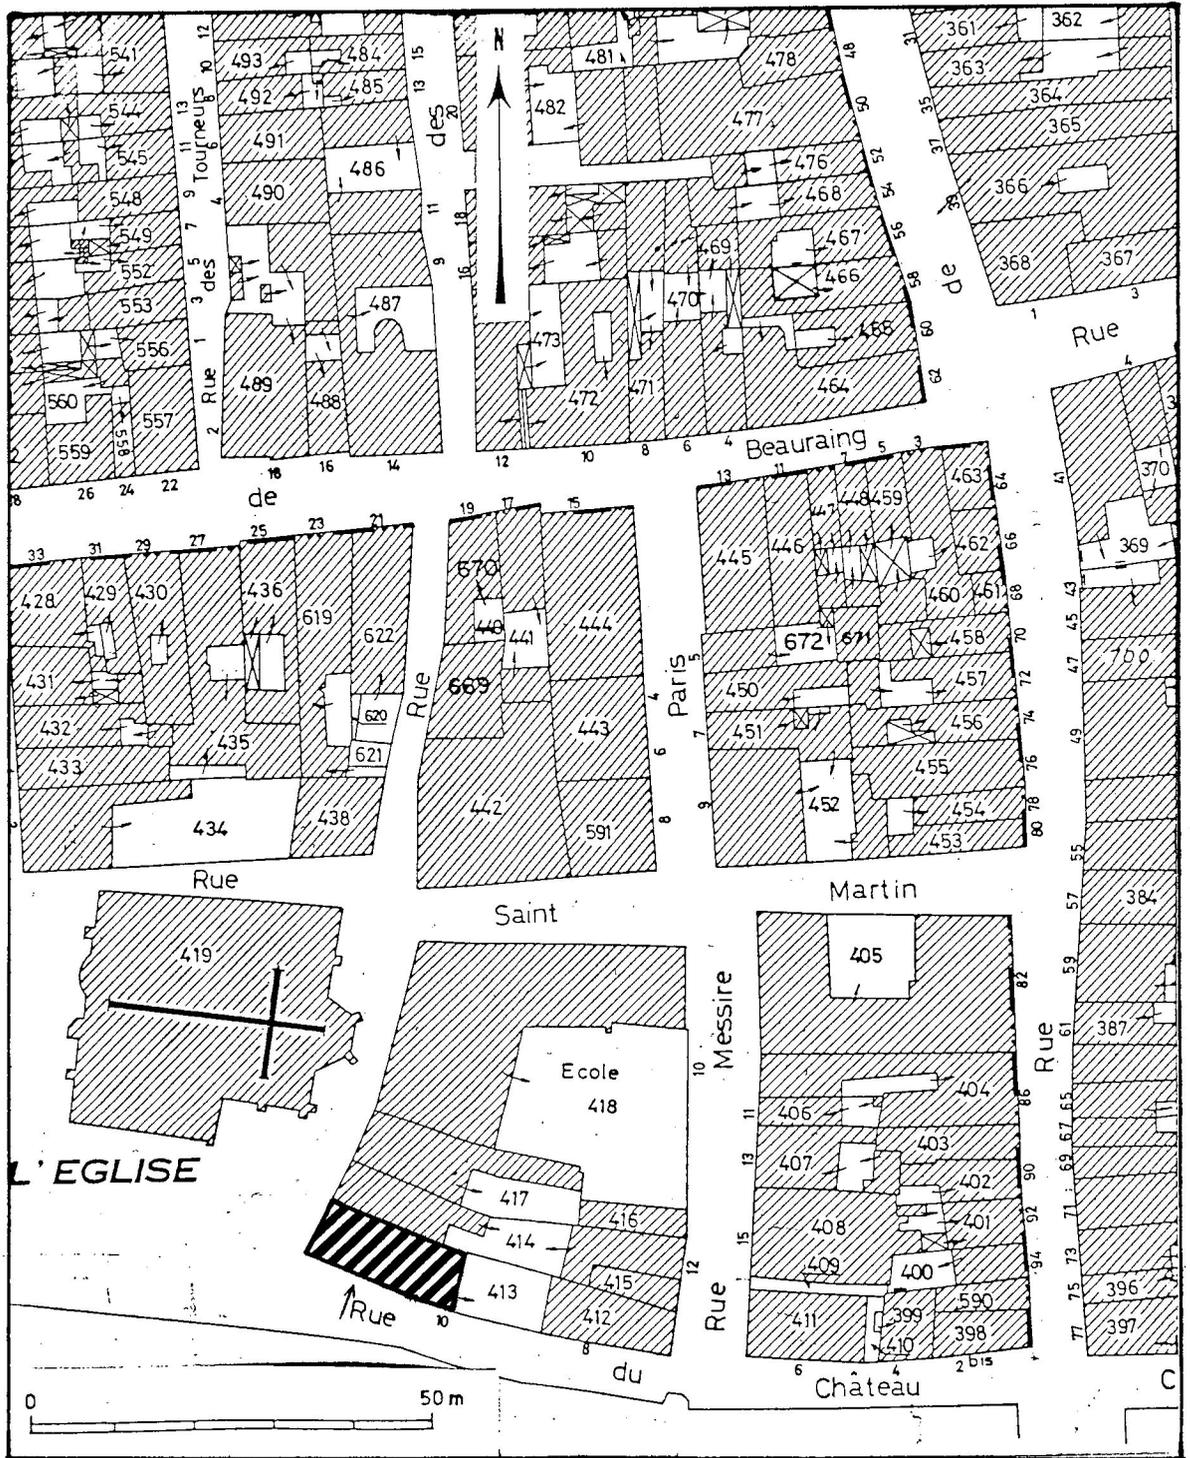

21 SEURRE
10 rue du Château

MAISON
(cadastre 1984, section AC, parcelle
413)
Maison vue de trois-quarts gauche

86.21.772 V
Cliché M. VROSSO



21 SEURRE
10 rue du Château

MAISON
(cadastre 1984, section AC, parcelle
413)
Porte-piétonne du mur de clôture

86.21.858 X
Cliché M. ROSSO

